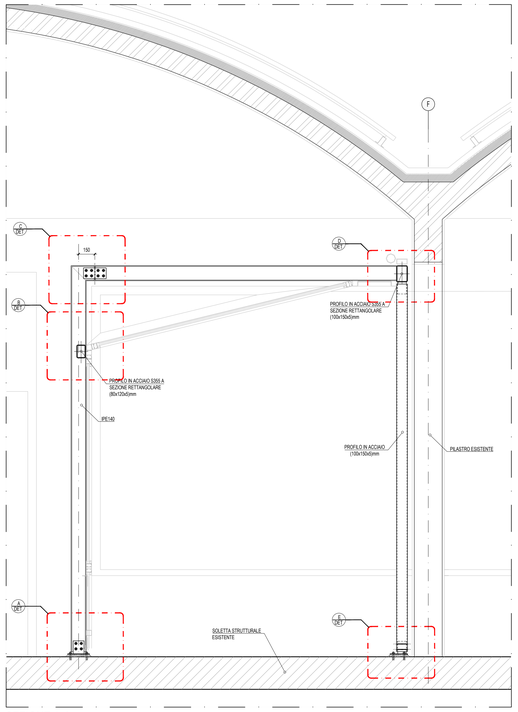

SEZIONE A-A
SCALA 1:20

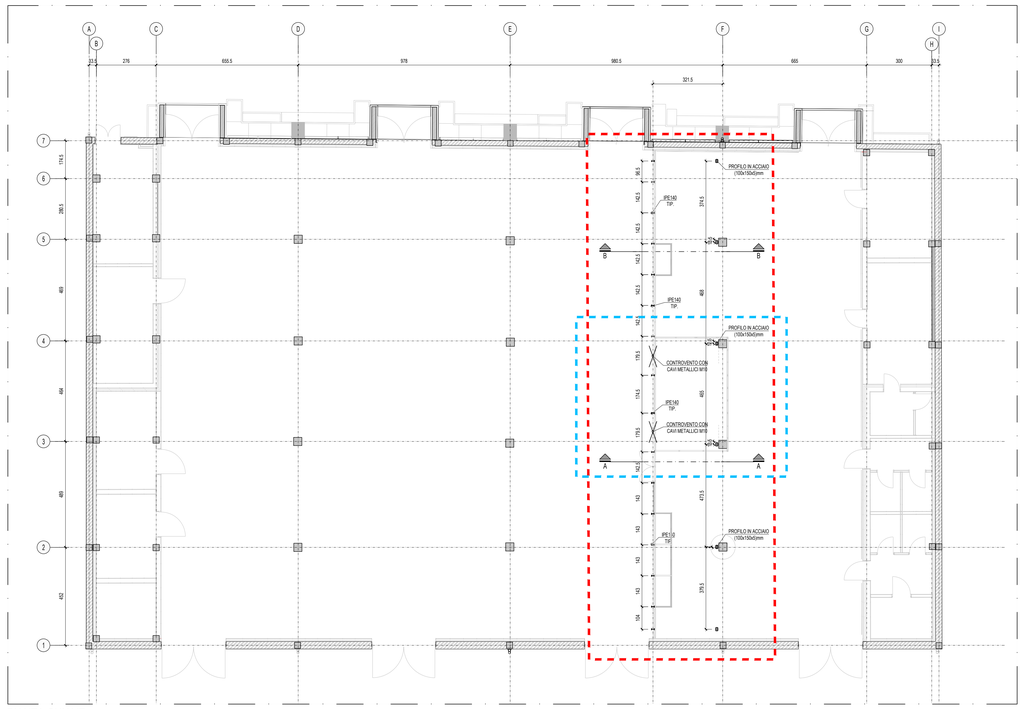

PIANTA CHIAVE
SCALA 1:100

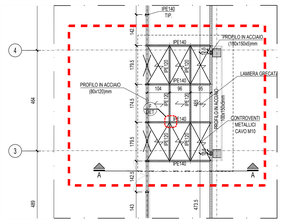

PIANTA COPERTURA
SCALA 1:100

DETTAGLI COSTRUTTIVI
SCALA 1:5

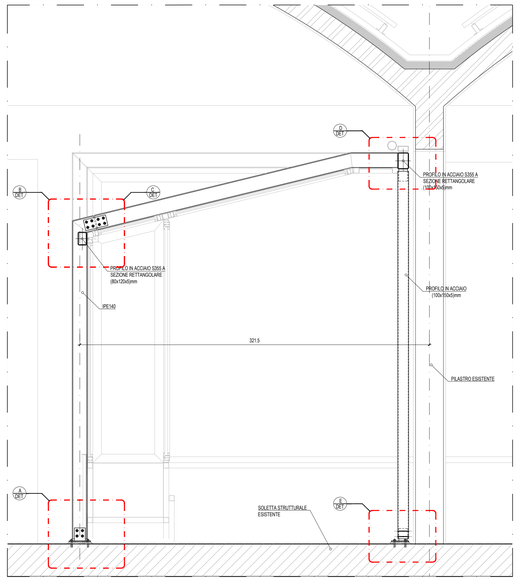

SEZIONE B-B
SCALA 1:20

DETTAGLIO A

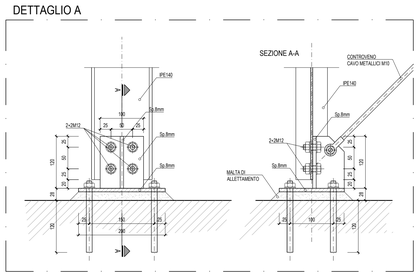

DETTAGLIO B

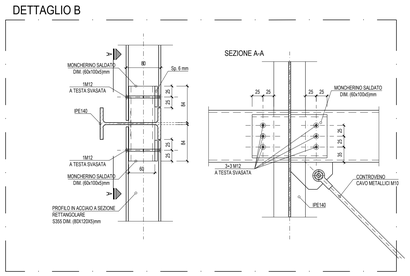

DETTAGLIO C

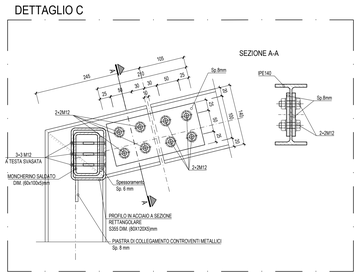

DETTAGLIO D

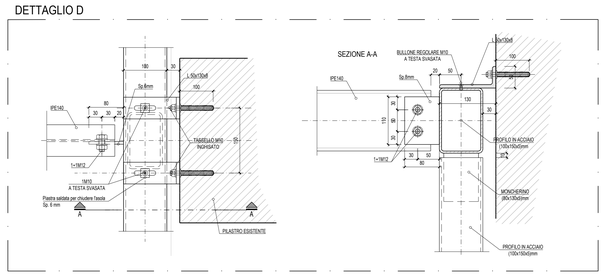

DETTAGLIO E

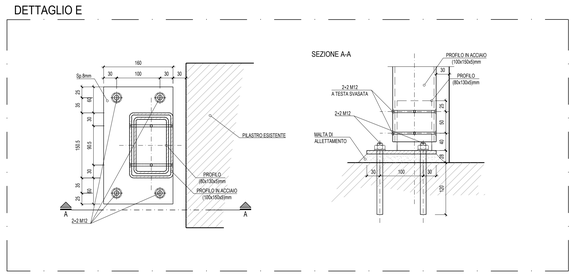

DETTAGLIO F

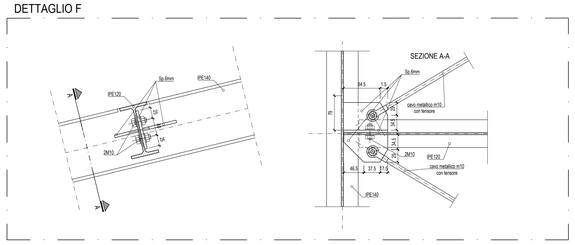

CONFERENZA DI PRATO

Progetto

Programma europeo Urban Innovative Actions (UIA): Prato Urban Jungle (PUJ).

"Progetto Pilota 3 - Macrolotto Zero interventi mediante NBS indoor e outdoor al mercato metropolitano"

COMUNE DI PRATO

Sindaco _ *Matteo Biffoni*
Assessore all'Urbanistica e Ambiente _ *Valerio Barberis*
Dirigente Servizio Urbanistica e Protezione Civile _ *Arch. Pamela Bracciotti*
Coordinamento Tecnico per l'AC _ *Arch. Antonella Perretta*
Responsabile Unico del Procedimento _ *Arch. Luca Piantini*

Progettazione opere architettoniche e verde

Pnat Srl
Manifattura Tabacchi, via delle Cascine 33, 50129 Firenze - It
t +39 055 457 40 54
info@pnat.net

Arch. Cristiana Ferrario, Arch. Antonio Grandi, Dott. Agr. Camilla Pandolfi, Dott. Agr. Elisa Acquarello, Arch. Antonio Sargato, Arch. Matteo De Rosas, Ing. Matteo Masi, Ing. Livia Paoni, Dott. Agr. Werther Guidi Nissim.

Progettazione opere strutturali

SCE project
viale Sarca, 336/F - 20126 Milano - It
t +39 02 700 065 30 fax. +39 02 710 911
info@sceproject.it

Ing. Manuela Farinini

Progettazione impianti

DELTA S.R.L.
via dei Tigli, 14 - 06063 Baiata Umbra (PG) - It
t +39 075 605 08 48
info@riverbuildimpianti.com

Ing. Leonardo Verducci

Agronomo

Alessandro Troisoprino
via A. La Marmora 22 - 50121 Firenze - It
t +39 055 384 33 54 - cell +39 339 5818404
ale.tro@inwind.it

Dott. For. Alessandro Troisoprino

Computo metrico estimativo

Andrej Mikuz Architetto
piazza Insubria 6 - 20146 Milano - It
t +39 348 3101 444
info@andrejmikuz.com

Arch. Andrej Mikuz

Progettazione impianti e coordinamento sicurezza

Studio Associato ATRE INGEGNERIA
via L. Landucci 5/ - 50136 Firenze -It
t +39 055 476 028 fax 055/5688024 Cell. 339/1536023
l.bracone@atreingegneria.net

Dott. Ing. Luca Bracone

Impianto antincendio

Ing. Cristina Gorrone

Coordinamento progetto PUJ

Rosanna Tocco, Antonella Perretta, Tommaso Bigagli, Paolo Guarnieri, Letizia Benigni, Beatrik Malinoski, Lorena Hidas

F	
E	
D	
C	
B	
A	
revisione	*data*

emissione 25/06/2021

livello
PROGETTO DEFINITIVO/ESECUTIVO

elaborato
DETTAGLI TIPICI VETRATA

commessa
Macrolotto zero - Mercato coperto

scala	*formato*
1:5, 1:20, 1:100	*A0*

n tavola
PE-SP-A-D-01
Fase - Ambito - Edificio - Categoria - Numero - Emissione

Spazio riservato agli uffici