


**PLANIMETRIA GENERALE**  
Scala 1:2000

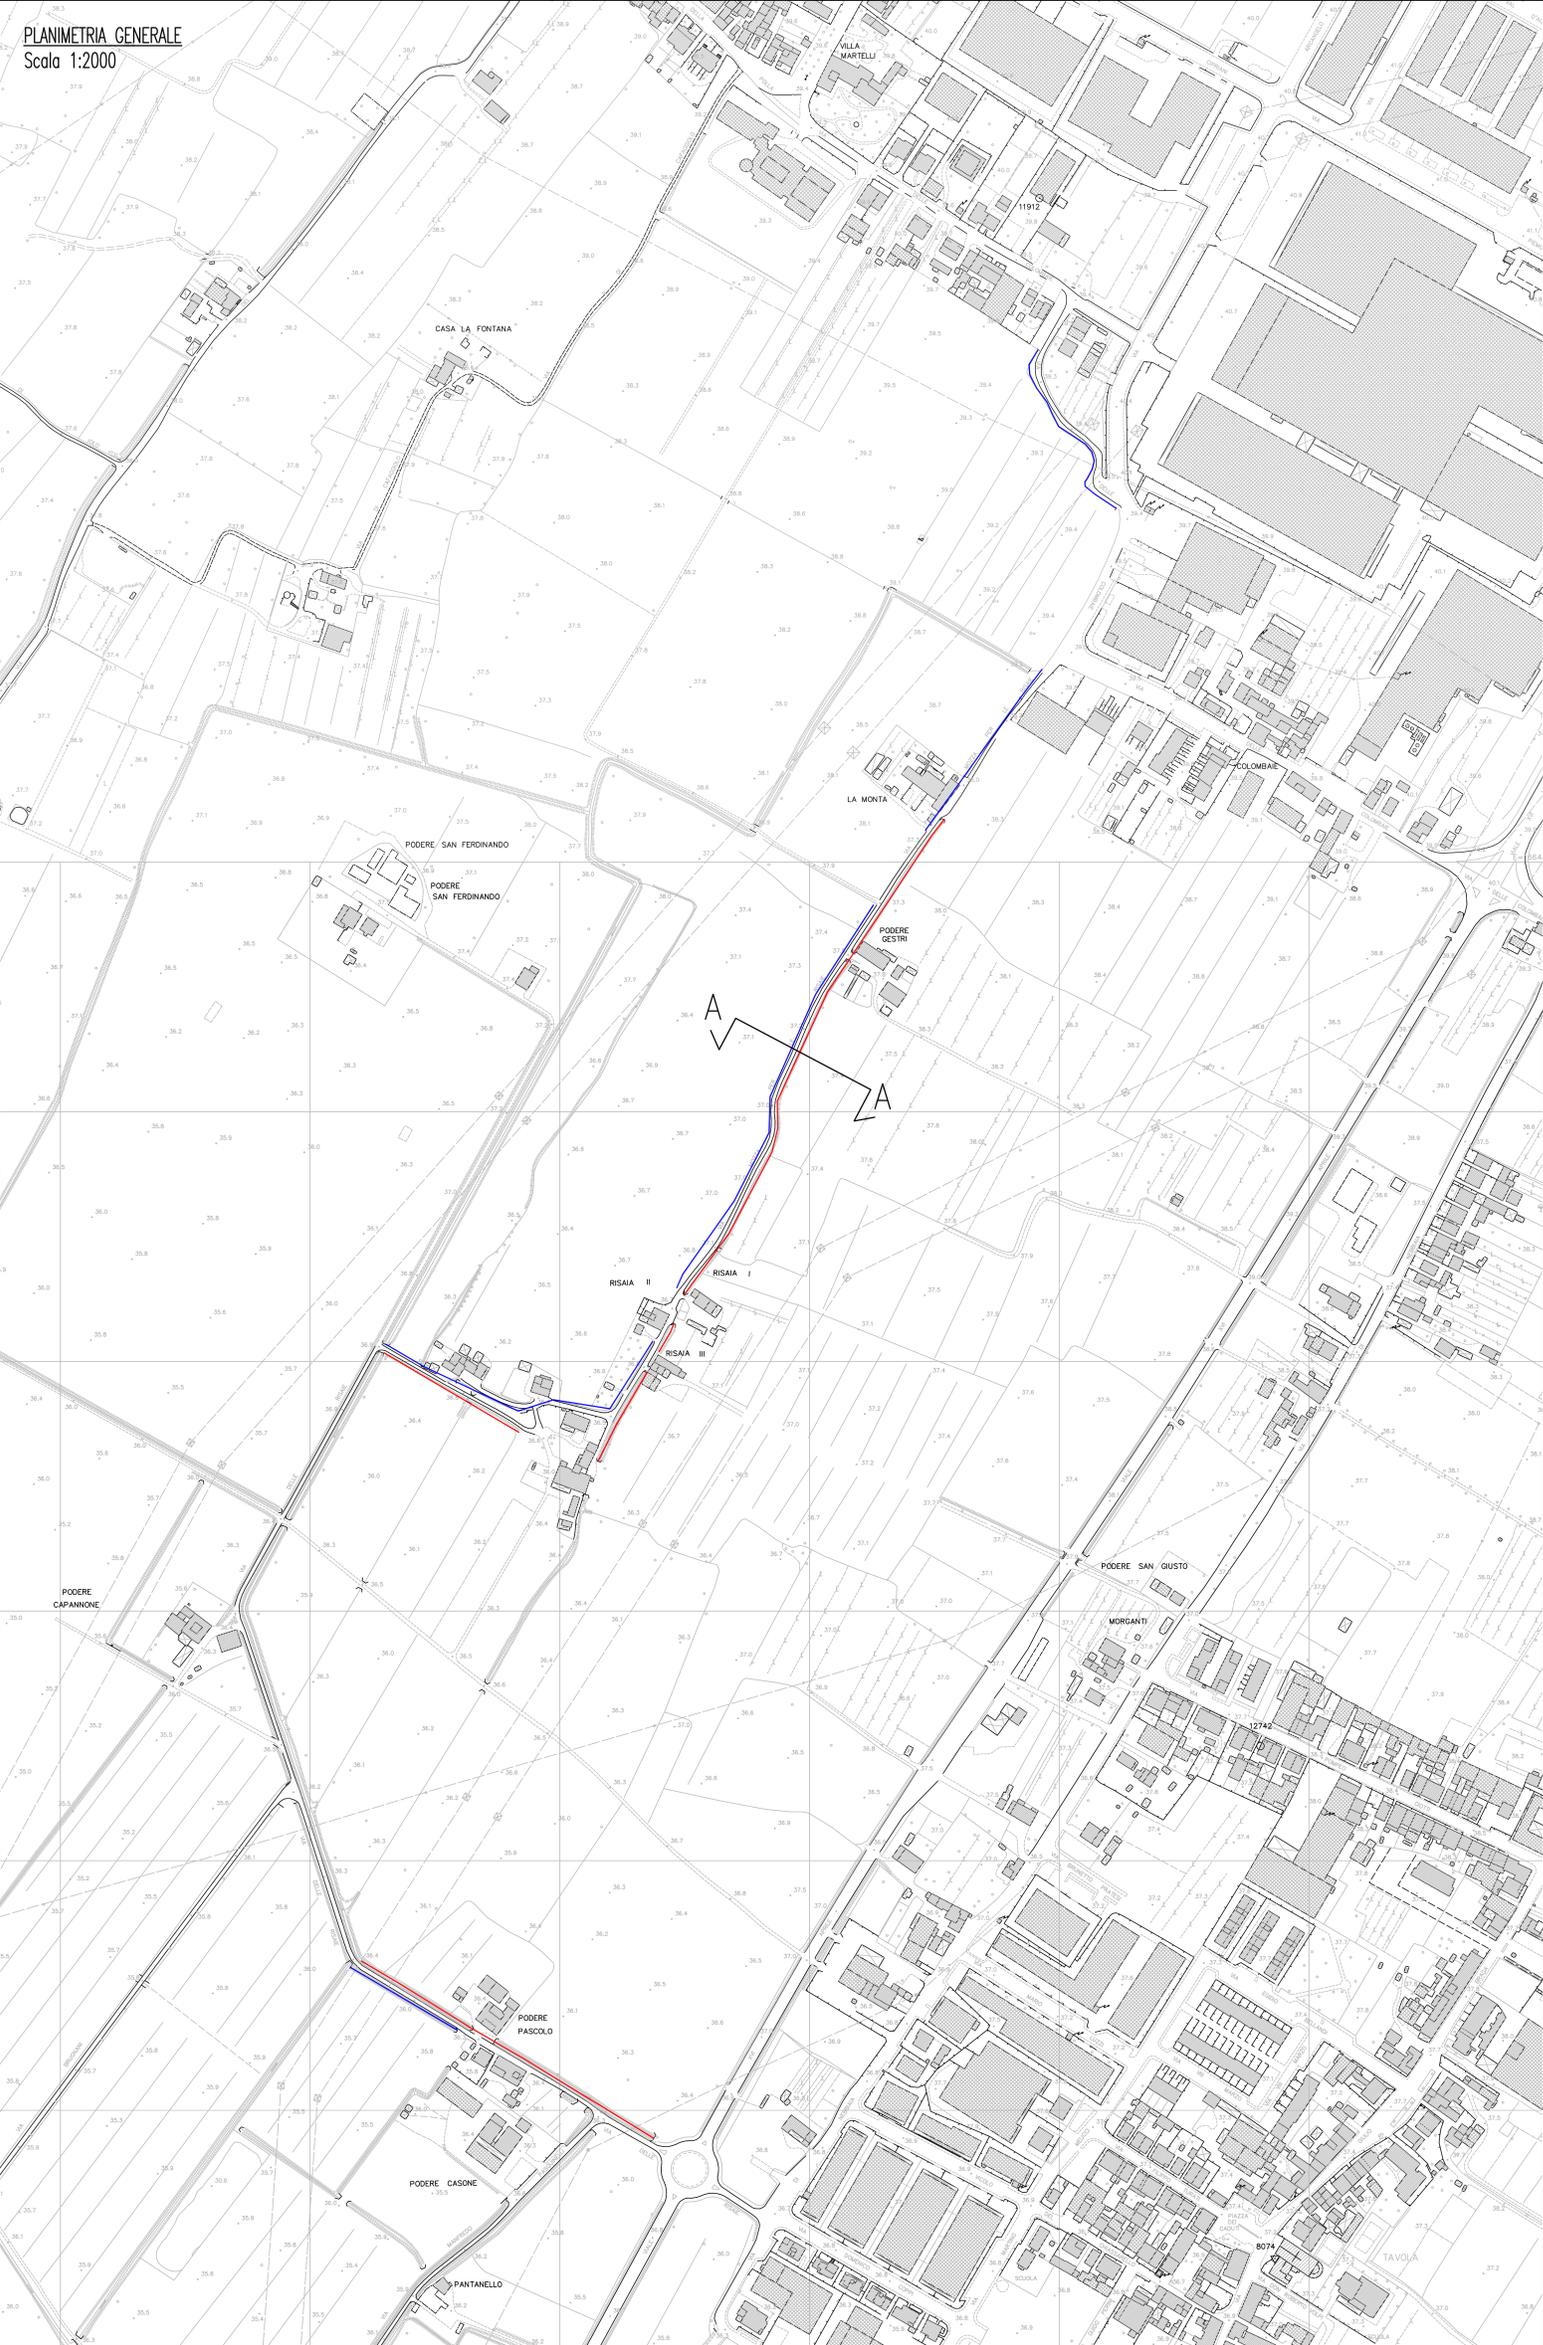


**Legenda**


- Canale situato in destra idraulica della via delle Colombaie/via Mozza per le Risaie/via delle Risaie –lunghezza circa 1400 m
- Canale situato in destra idraulica della via delle Colombaie/via Mozza per le Risaie/via delle Risaie –lunghezza circa 1400 m

**SEZIONE TIPO A-A' – ricavatura o espurgo alveo**  
Scala 1:100

Sezione tipo Ricavatura

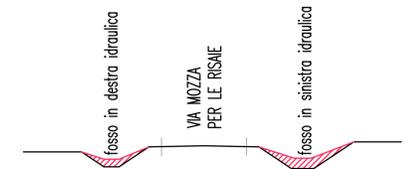


Sezione tipo Espurgo

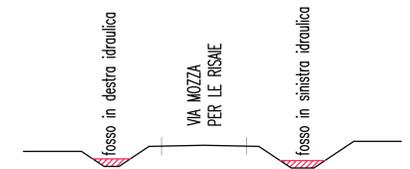

**SEZIONE TIPO ATTRAVERSAMENTI**

Scala 1:100

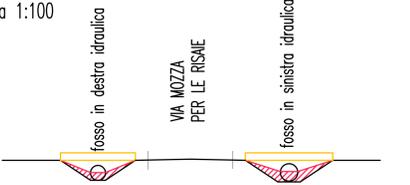

SERVIZIO "GOVERNO DEL TERRITORIO"  
U.O.C. "Tutela dell'Ambiente"

**Progetto:**

Interventi di risagomatura dei fossi di raccolta delle acque di drenaggio situati lungo la via Mozza per le Risaie/via delle Colombaie/via delle Risaie per la riduzione del rischio di esondazione

**Oggetto:**

Planimetria generale e sezioni tipo

Dirigente del Servizio:  
Arch. Francesco Caporaso

Responsabile UOC Tutela dell'Ambiente:  
Ing. Irene Morganti

Progettista:  
Geom. Chiara Melani

TAVOLA:

1

SCALA:

Varie

Firmato da:

**Chiara Melani**

codice fiscale MLNCHR84L42G999W

num.serie: 9405045

emesso da: InfoCert Firma Qualificata 2

valido dal 05/09/2018 al 03/12/2021