

Progetto: **Messa in sicurezza dal rischio idrico della sede stradale**

Titolo: **Dissesto Idrogeologico di via delle Cave - Ripristino di un tratto di strada.**

Fase: **PROGETTO DEFINITIVO**

Servizio **Lavori Pubblici e Mobilità**

Dirigente del Servizio **Ing. Maria Teresa Carosella**

Responsabile Unico del Procedimento **Ing. Francesco Sanzo**

Progettisti

Progettista delle opere di messa in sicurezza

Ing. Lorenzo Bardazzi


Progettista opere strutturali

Ing. Lorenzo Bardazzi


Elaborato 12 - Grafico architettonico

Spazio riservato agli uffici:


PLANIMETRIA DI PROGETTO - scala 1:100

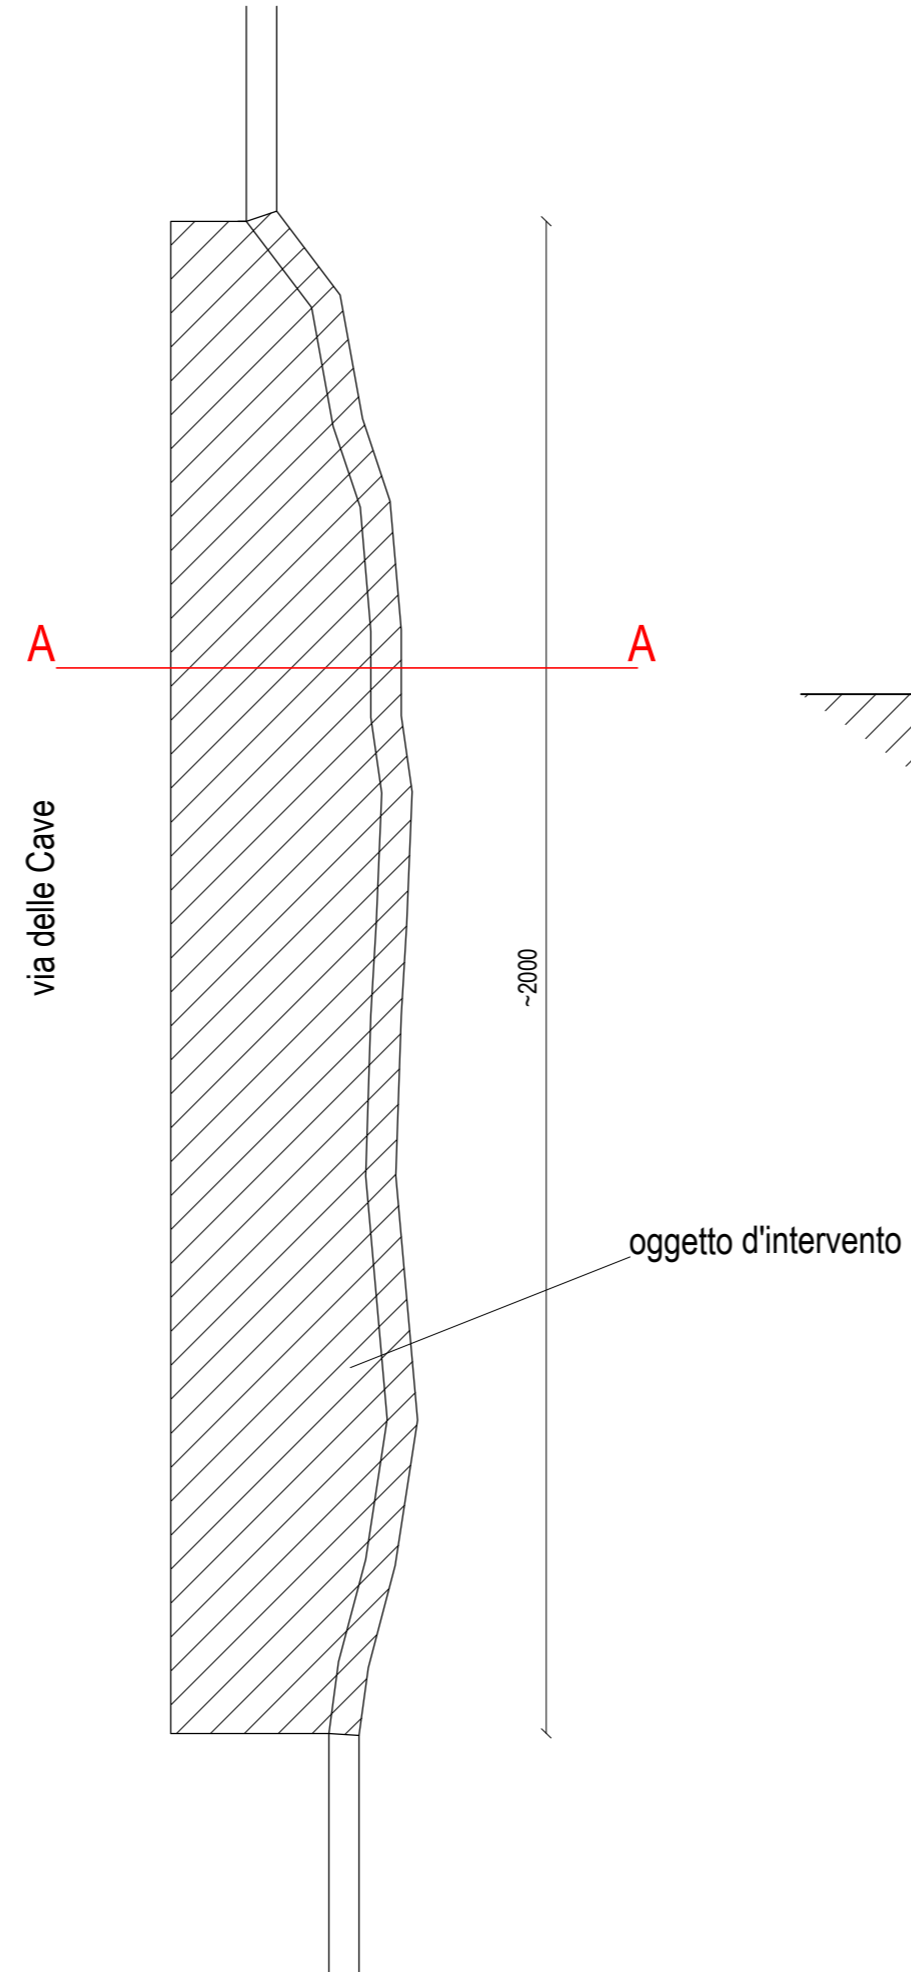

SEZIONE A-A DI PROGETTO - scala 1:50

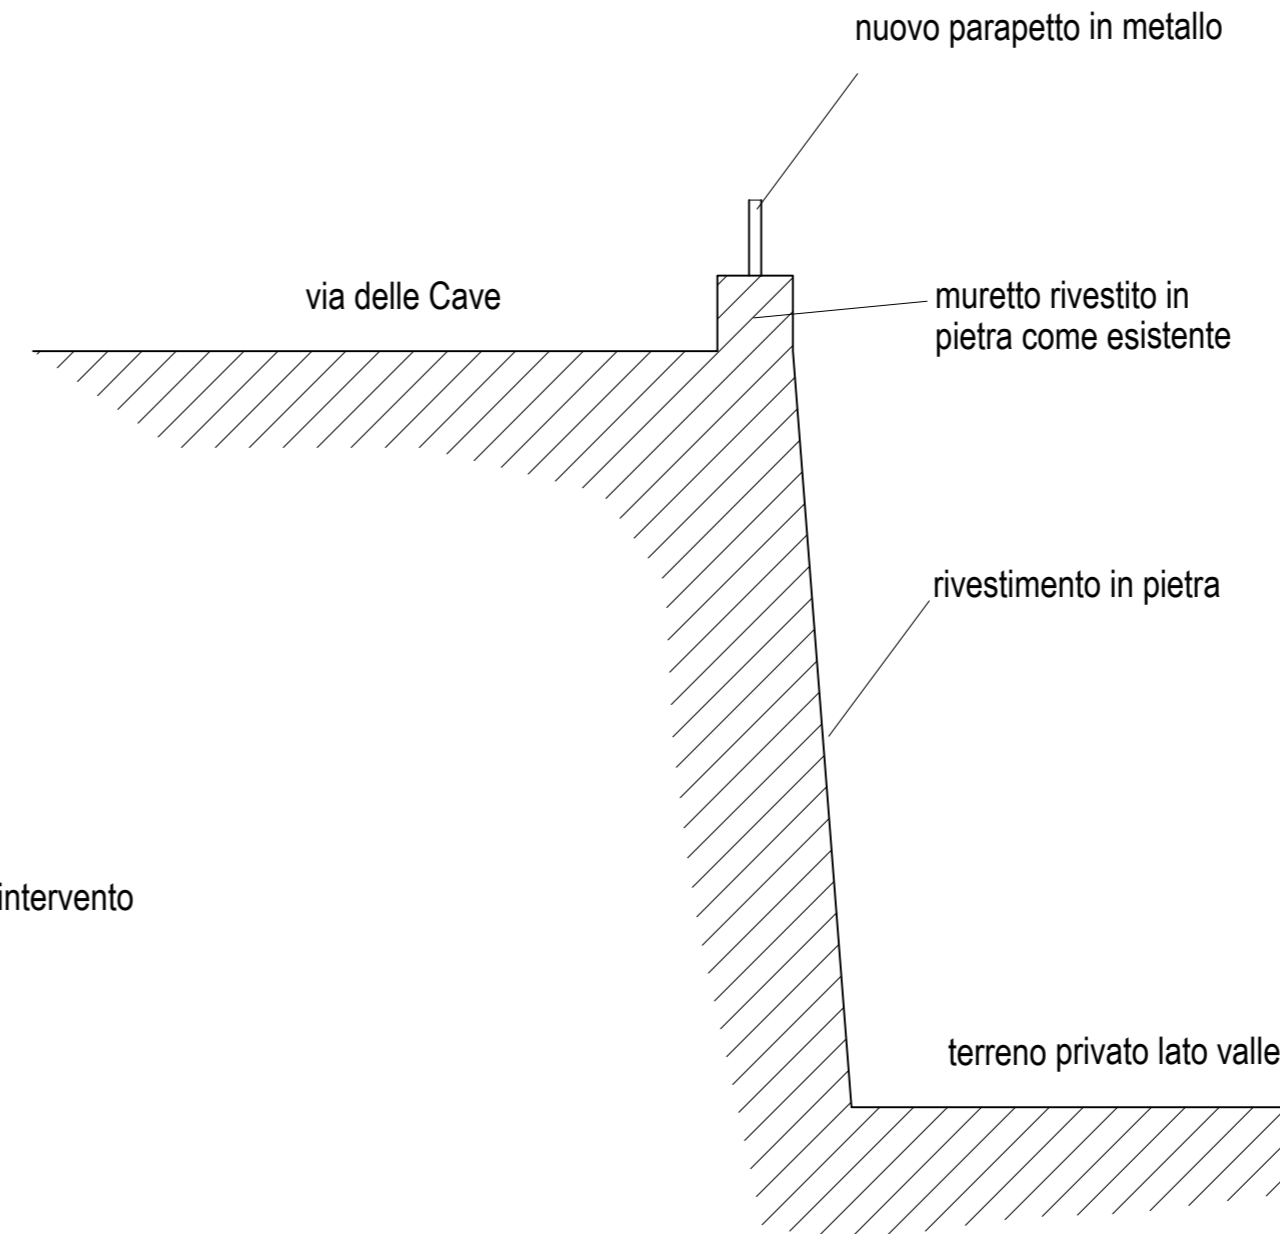

PROSPETTO DI PROGETTO - scala 1:50

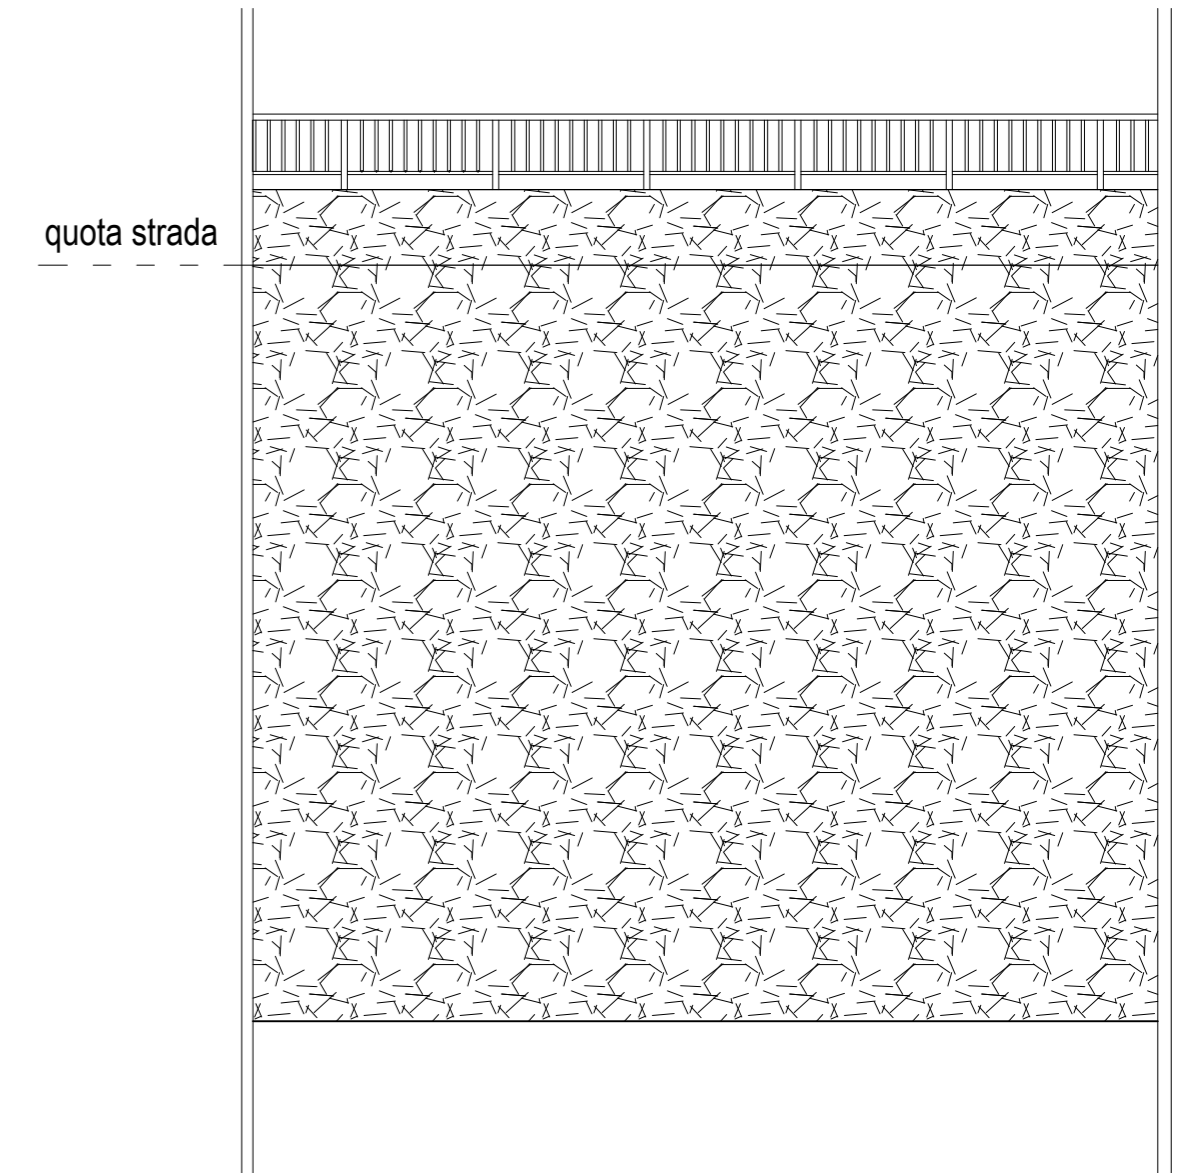

Firmato da:

Bardazzi Lorenzo

codice fiscale BRDLNZ77A26G999X

num.serie: 92146986966388714100369725560408354671

emesso da: ArubaPEC S.p.A. NG CA 3

valido dal 07/11/2019 al 07/11/2022