


Legenda


- Canale situato in destra idraulica della via del Leone – lunghezza circa 1600 m
- Canale situato in sinistra idraulica della via del Leone – lunghezza circa 1800 m

SEZIONE TIPO A-A' – ricavatura o espurgo alveo
Scala 1:100


Sezione tipo Ricavatura

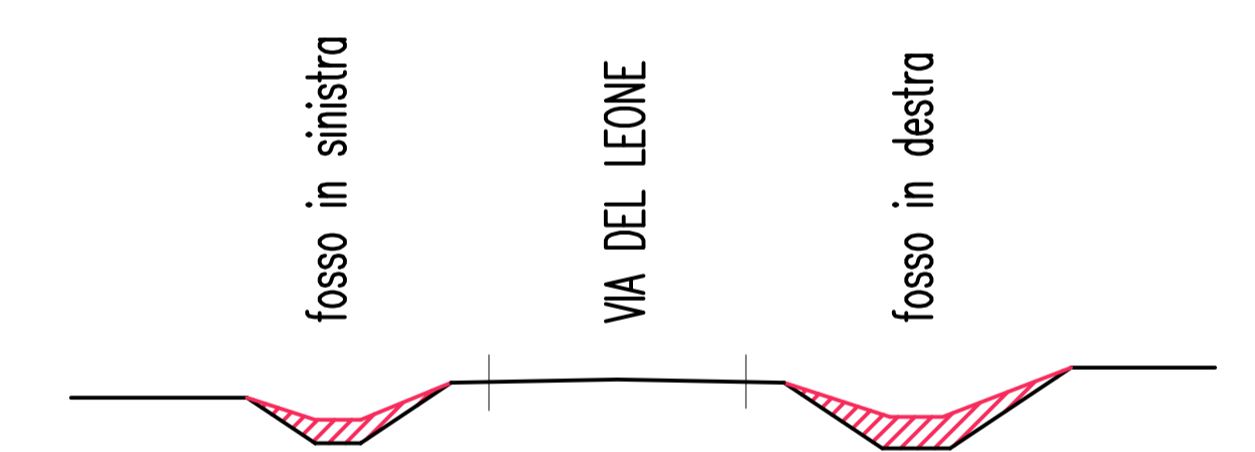

Sezione tipo Espurgo

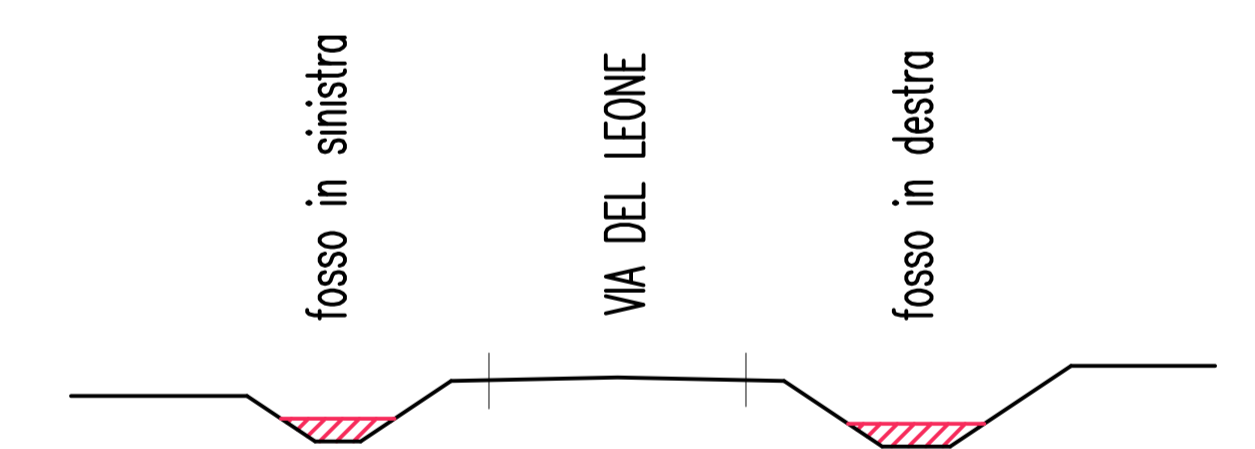

SEZIONE TIPO ATTRAVERSAMENTI
Scala 1:100

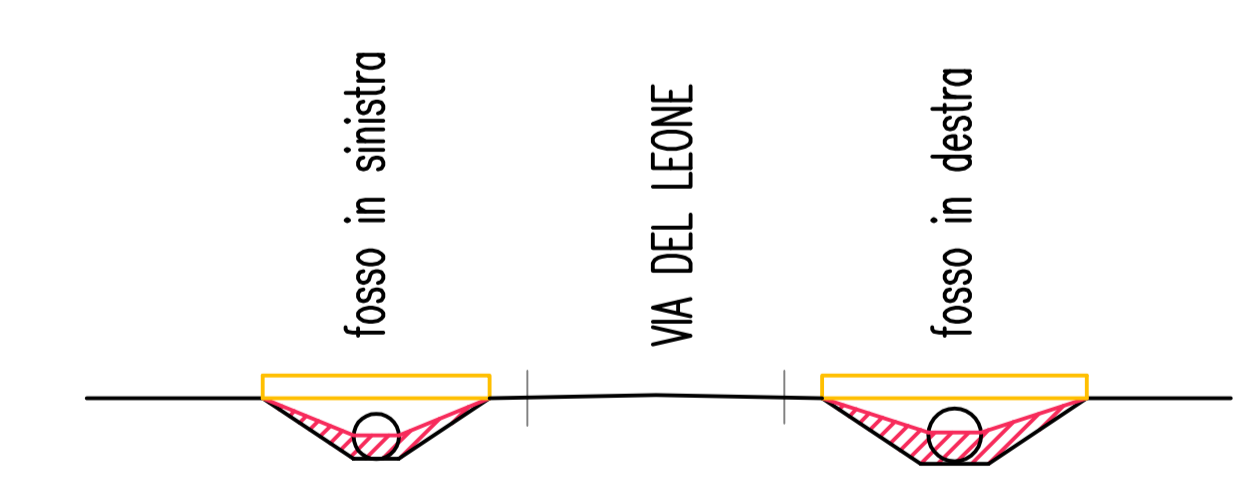

Progetto:

Interventi di risagomatura dei fossi di raccolta delle acque di drenaggio situati lungo la via del Leone per la riduzione del rischio di esondazione

Oggetto:

Planimetria generale e sezioni tipo

Dirigente del Servizio:
Arch. Francesco Caporaso

Responsabile UOC Tutela dell'Ambiente:
Ing. Irene Morganti

Progettista:
Geom. Chiara Melani

TAVOLA:

1

SCALA:

Varie

Firmato da:

Chiara Melani

codice fiscale MLNCHR84L42G999W

num.serie: 9405045

emesso da: InfoCert Firma Qualificata 2

valido dal 05/09/2018 al 03/12/2021