

Progetto:  
**Scuola dell'infanzia di Maliseti - Via Caduti di Cefalonia n.12**  
**Progetto di Ampliamento**

Titolo:  
**Prospetti e sezioni stato sovrapposto**

Fase:  
**PROGETTO DI FATTIBILITA'**


Servizio	<b>Edilizia Scolastica e Sportiva</b>
Dirigente del Servizio	<b>Arch. Laura Magni</b>
Responsabile Unico del Procedimento	<b>Arch. Diletta Moscardi</b>

**Progettisti**


Progetto	<b>Arch. Diletta Moscardi</b>
opere architettoniche:	<b>Geom. Veronica Imbordino</b>

tav. 09 - prospetti e sezioni stato sovrapposto
Spazio riservato agli uffici:


© Copyright Comune di Prato - Servizio Edilizia Scolastica e Sportiva  
è vietata la riproduzione anche parziale del documento data: **Febbraio 2022**  
Documento informatico firmato digitalmente ai sensi del D.Lgs. 82/2005 e s.m.i. e rispettive norme collegiate. Il quale costituisce il documento cartaceo e la firma autografa.

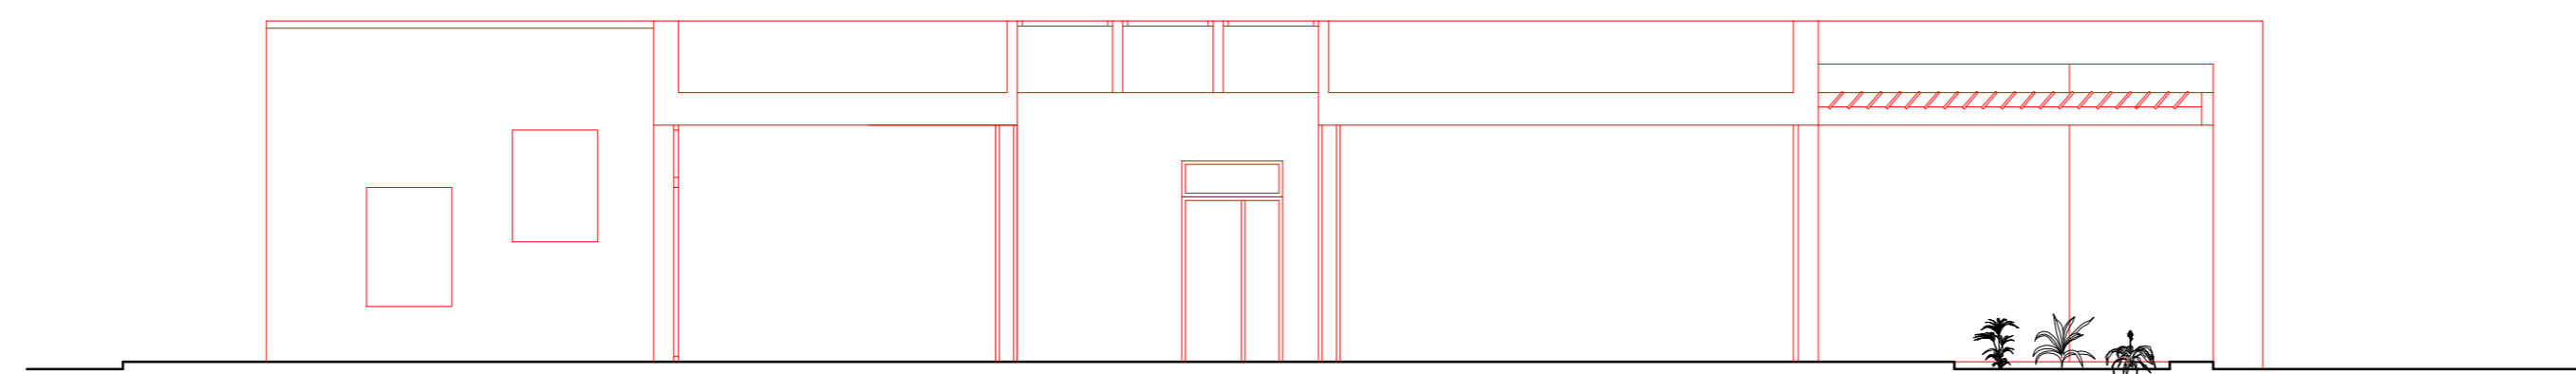


Sezione BB' Stato di progetto, scala 1/100

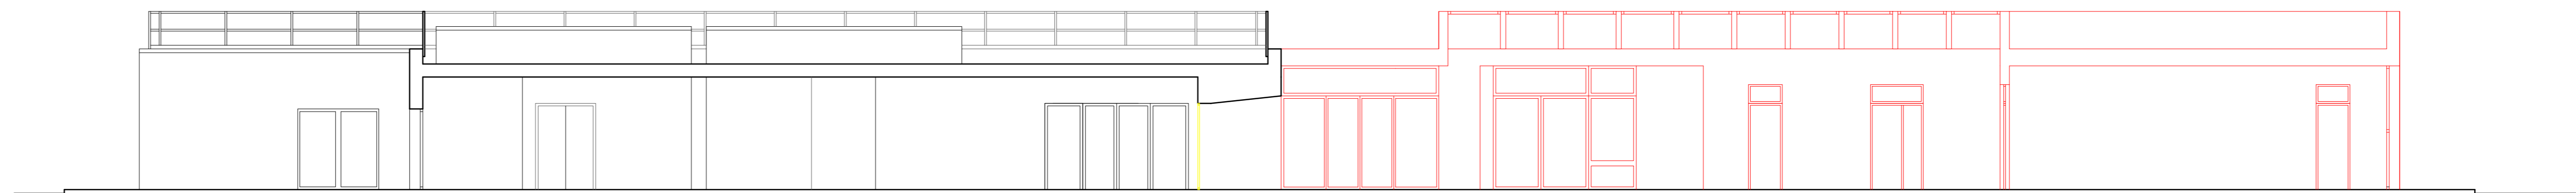


Sezione AA' Stato di progetto, scala 1/100

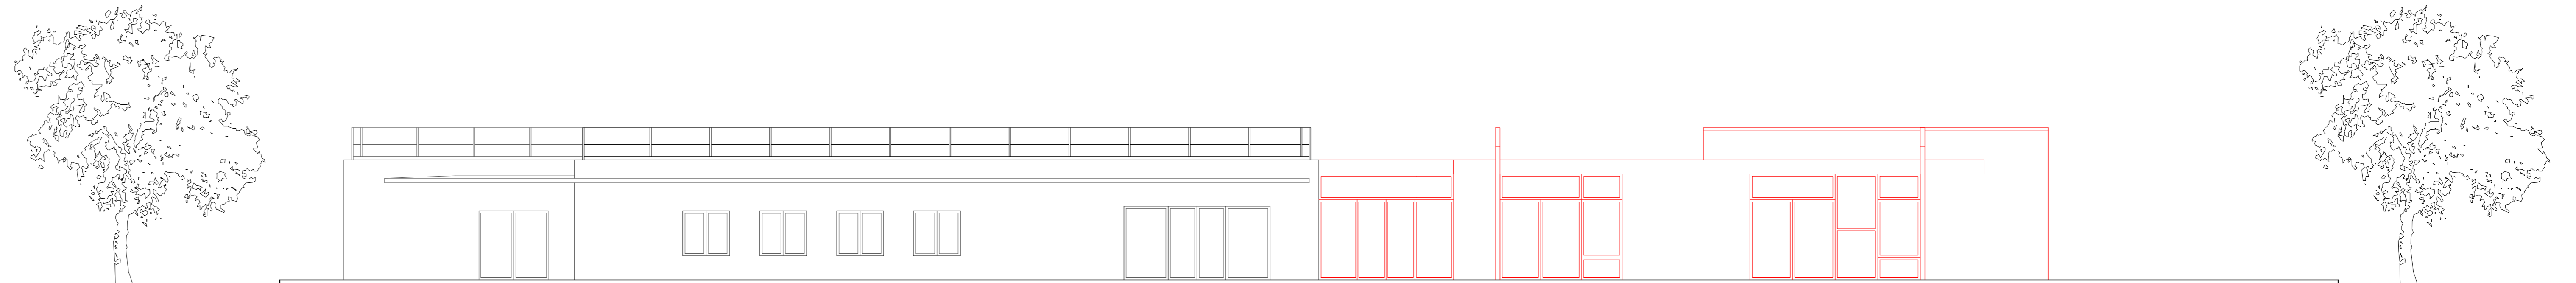

Prospetto SUD Stato di progetto, scala 1/100

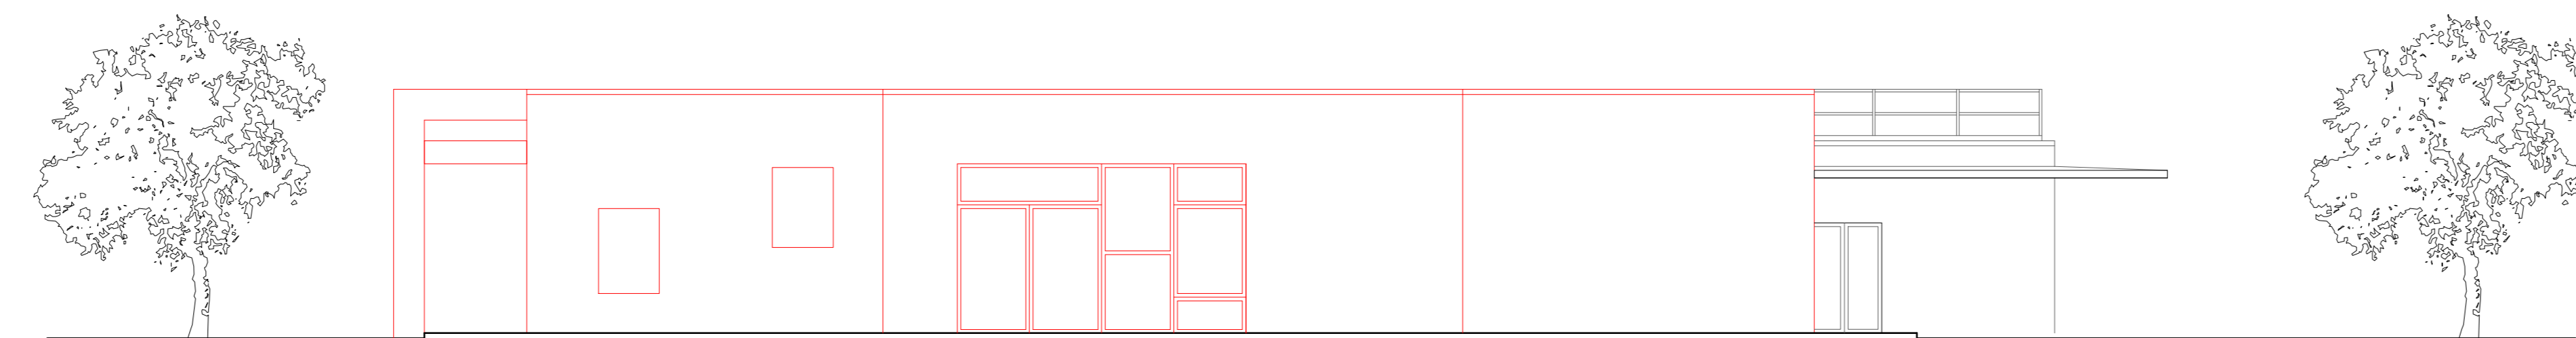

Prospetto EST Stato di progetto, scala 1/100

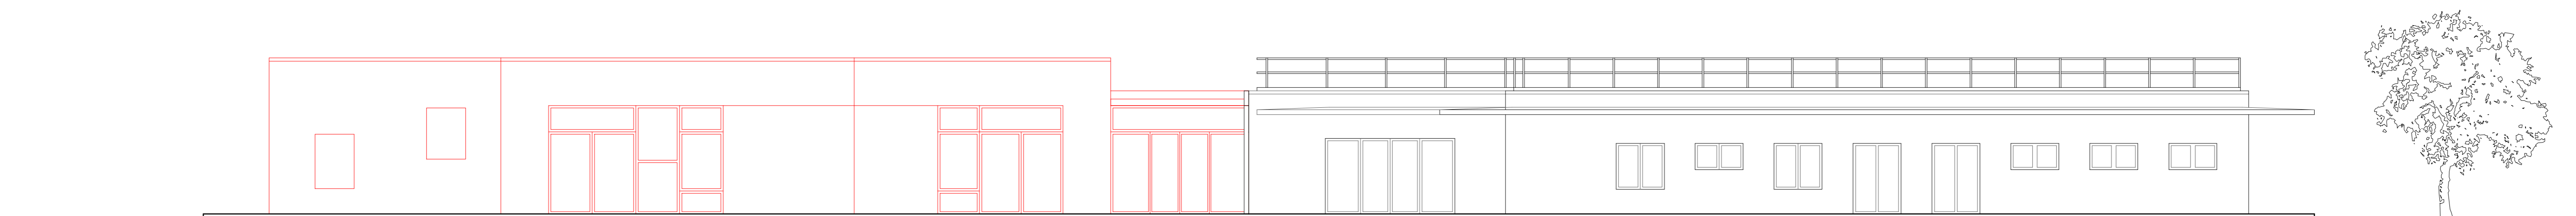

Prospetto NORD Stato di progetto, scala 1/100

Firmato da:

**DILETTA MOSCARDI**

codice fiscale MSCDTT72P64D612I

num.serie: 6202703808443962063

emesso da: ArubaPEC EU Qualified Certificates CA G1

valido dal 23/09/2021 al 23/09/2024