
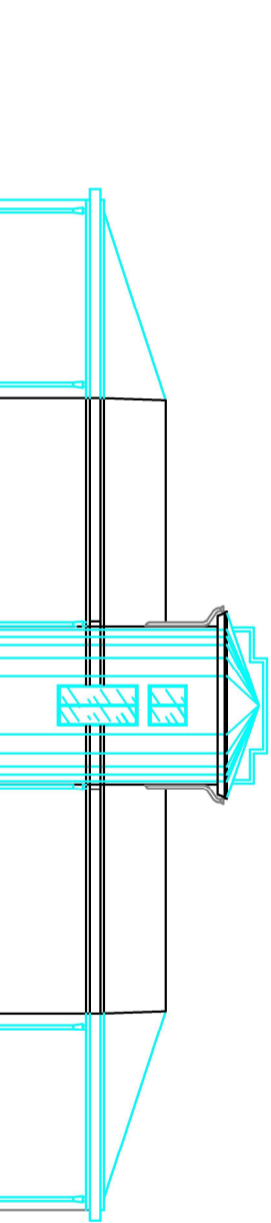



SPAZI FUNZIONALI DM 1975		
	superfici minime	superficie di progetto
attività ordinate(aule)	36	51,6
attività speciali	9	38,5
attività libere	18,4	46,8
spogliatoi	10	18,9
servizi	13,4	35,35
deposito	2,6	2,66
mensa	8	11,68


V I D B O L O G N A

PROSPETTO TERGALE - scala 1:100

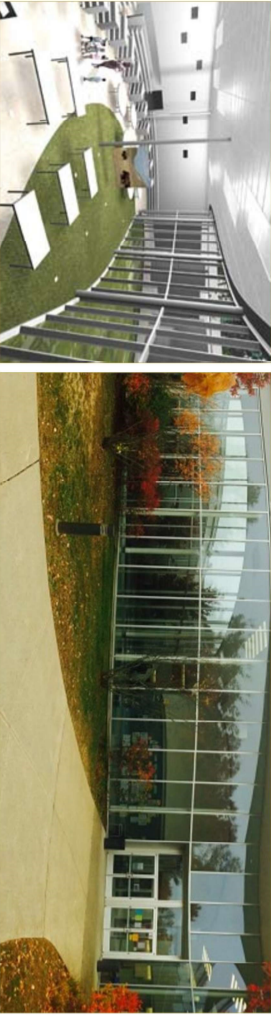

- AGGREGAZIONE
- FLESSIBILITAE COSTRUIBILITA'
- QUALITA'
- FUNZIONALITA' INNOVAZIONE DIDATTICA
- COSTO

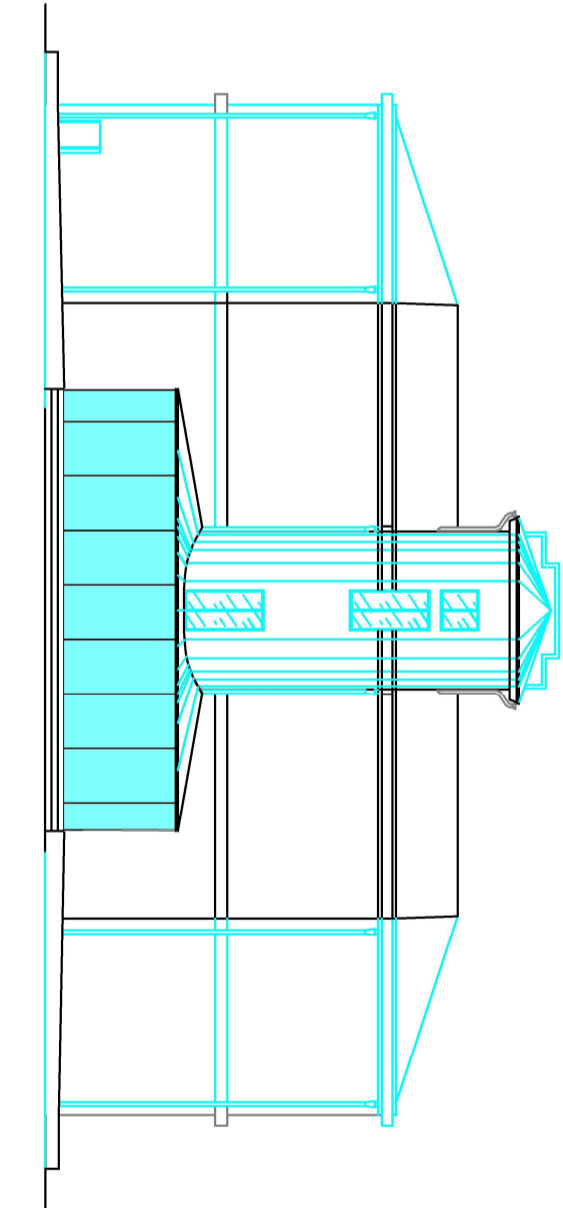



comune di PRATO
Codice Fiscale: 80008980541

Progetto: Edilizia scolastica - Ampliamento e riqualificazione della scuola d'infanzia Abatoni

Titolo: INQUADRAMENTO GENERALE

Fase: Progetto di Fattibilità Tecnica ed Economica

Servizio: Edilizia scolastica e sportiva
Unità Operativa: Strutture e sismica
Dirigente del Servizio: Arch. Laura Magri
Responsabile Unico del Precedimento: Ing. Francesco Sanzo

Progettisti:
Ing. Francesco Sanzo
Geom. Stefania Amendola

Collaboratore:
Ing. Vittoria Martelli

ELABORATO N° T01

Spazio riservato agli uffici:

© Copyright Comune di Prato - Settore Edilizia Pubblica è vietata la riproduzione anche parziale del documento data: marzo 2022

Firmato da:

Francesco Sanzo

codice fiscale SNZFNC78B25D612J

num.serie: 2243973948254933866

emesso da: ArubaPEC EU Qualified Certificates CA G1

valido dal 08/11/2021 al 08/11/2024