



Finanziato  
dall'Unione europea  
NextGenerationEU



comune di  
**PRATO**  
Codice Fiscale: 8406090481

Progetto  
**OFFICINA GIOVANI - RECUPERO DEL BLOCCO EX CONSIAG - PIAZZA  
DEI MACELLI 4**

CUP  
**C33D21002850005**

Titolo  
**Sezioni e prospetti stato attuale**

Fase  
**Progetto Fattibilità Tecnico Economica (PFTE)**

Servizio	<b>Servizio Edilizia storico monumentale ed immobili comunali, Politiche energetiche e Datore di Lavoro</b>
Dirigente del servizio	<b>Arch. Francesco Caporaso</b>
Responsabile Unico del Procedimento	<b>Arch. Antonio Silvestri</b>

Progettista delle opere architettoniche  
**Arch. Antonio Silvestri - Comune di Prato**

Progettista delle opere strutturali  
**Ing. Francesco Sanzo - Comune di Prato**

Coordinatore alla sicurezza in fase di progettazione  
**Ing. Francesco Sanzo - Comune di Prato**

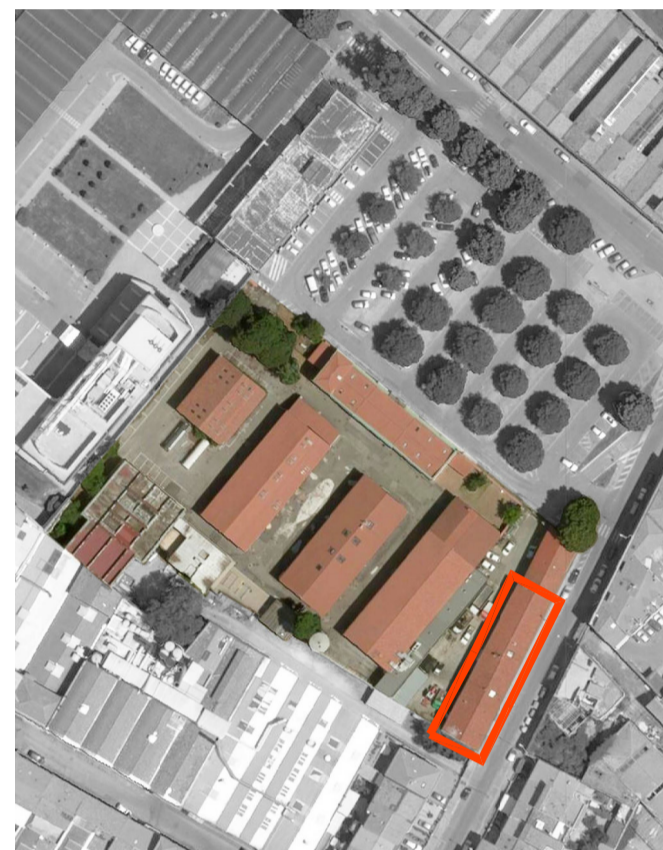



Tavola: 3  
Scala: 1:100  
Spazio riservato agli uffici:

© Copyright Comune di Prato - Servizio Edilizia storico monumentale ed immobili comunali, Politiche energetiche e Datore di Lavoro  
è vietata la riproduzione anche parziale del documento


data **Maggio 2022**



**\_sezione A-A**

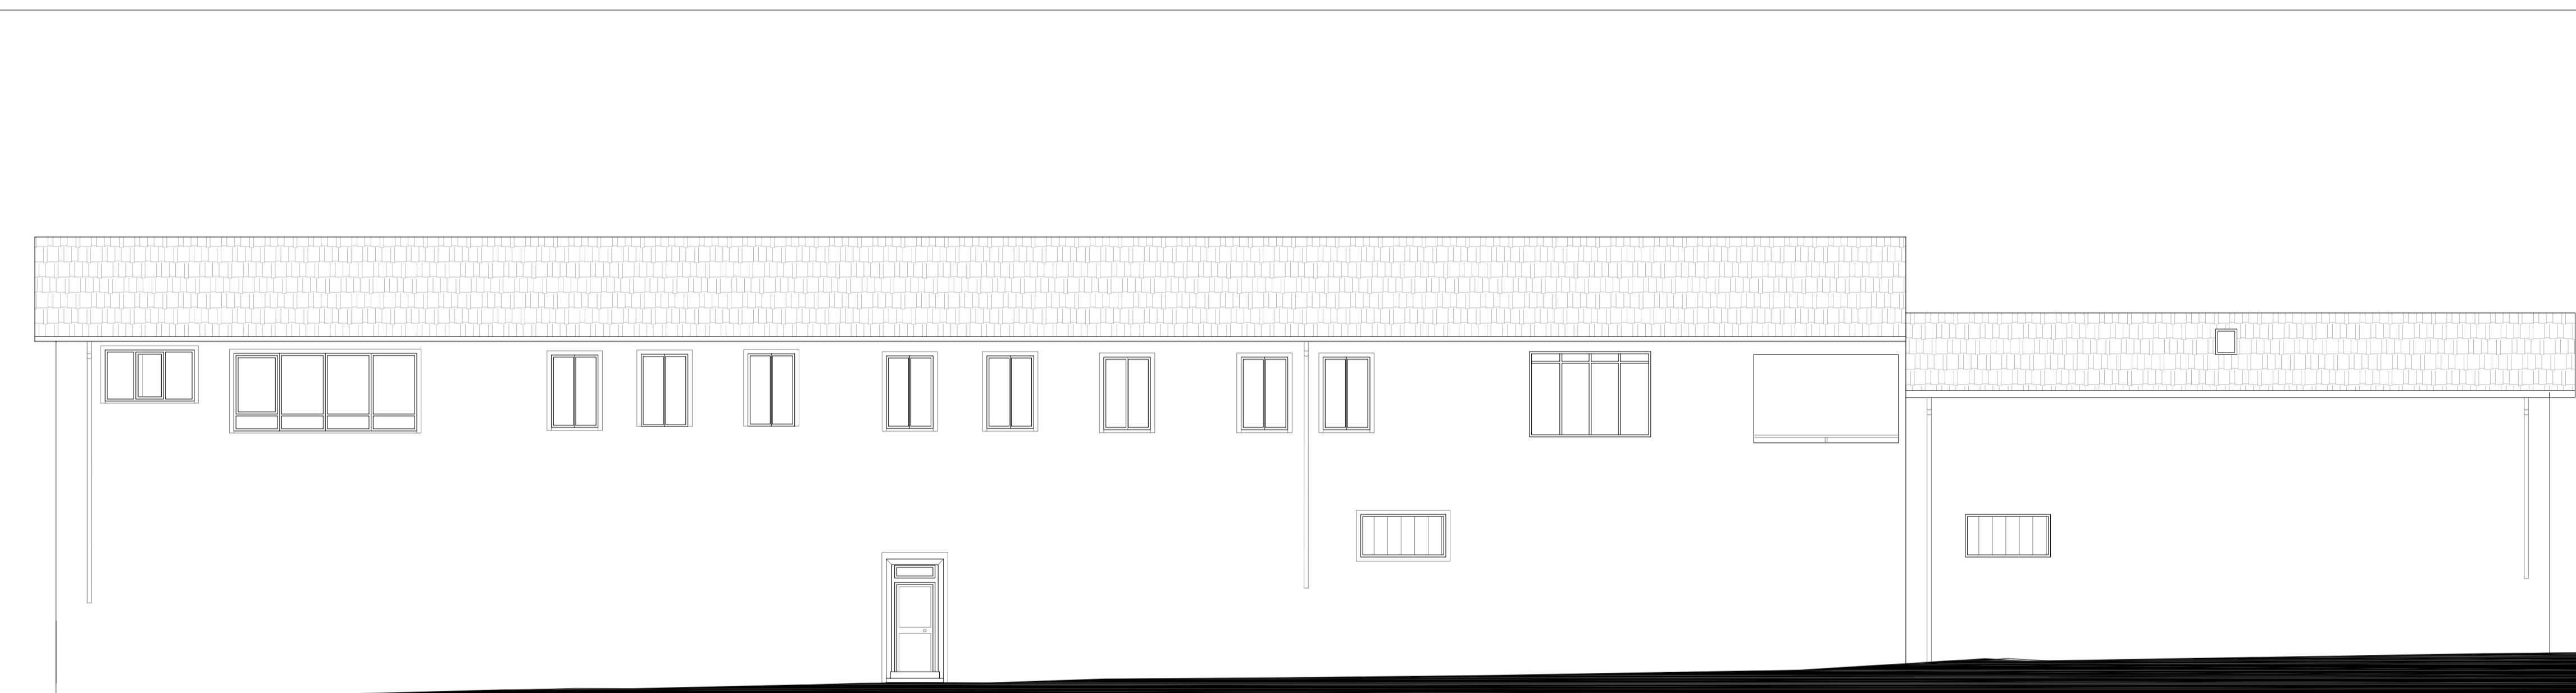

**\_prospetto via Paolo dell'Abbaco**

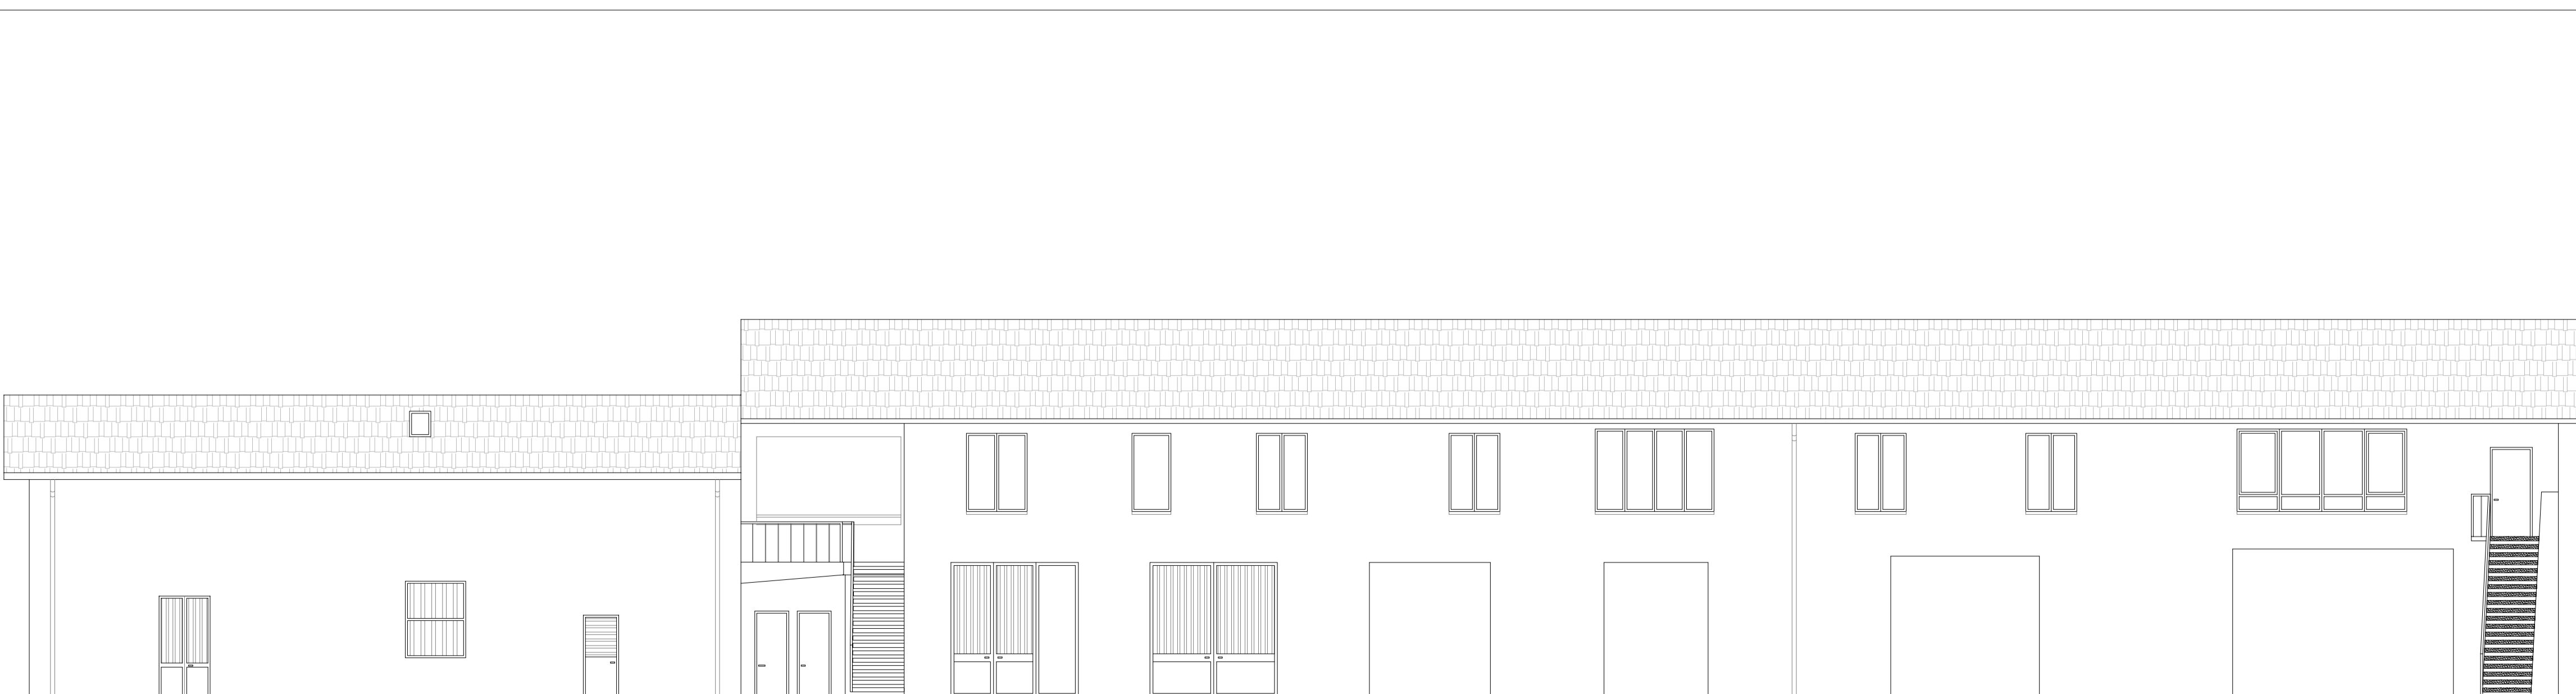

**\_prospetto interno alla corte**

Firmato da:

**ANTONIO SILVESTRI**

codice fiscale SLVNTN66R11A783F

num.serie: 7475547254708270111

emesso da: ArubaPEC EU Qualified Certificates CA G1

valido dal 21/01/2022 al 21/01/2025