




Finanziato dall'Unione europea NextGenerationEU

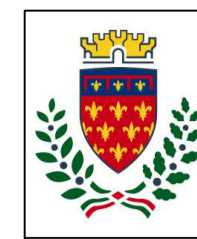

COMUNE DI PRATO  
Codice Fiscale: 5406090421

Progetto  
PALAZZINA VIA ROMA 101 - RIQUALIFICAZIONE

CUP  
C33D21002910005

Titolo  
Stato di progetto - prospetti corte interna e sezioni

Fase  
Progetto Fattibilità Tecnico Economica (PFTE)

Servizio Servizio Edilizia storico monumentale ed immobili comunali, Politiche energetiche e Datore di Lavoro  
Dirigente del Servizio Arch. Francesco Caporaso  
Responsabile Unico del Procedimento Arch. Francesco Procopio

Progettista delle opere architettoniche  
Arch. Monica Guasti - Comune di Prato  
Geom. Fabio Frati - Comune di Prato

Progettista delle opere impiantistiche  
Ing. Marco Risaliti - Comune di Prato  
Ing. Simone Giardi - Comune di Prato


Coordinatore alla sicurezza in fase di progettazione  
Ing. Francesca Macera - Comune di Prato




Tavola: 11  
Scala: 1:100  
Spazio riservato agli uffici:

data MAGGIO 2022


© Copyright Comune di Prato - Servizio Edilizia storico monumentale ed immobili comunali, Politiche energetiche e Datore di Lavoro. È vietata la riproduzione anche parziale del documento.

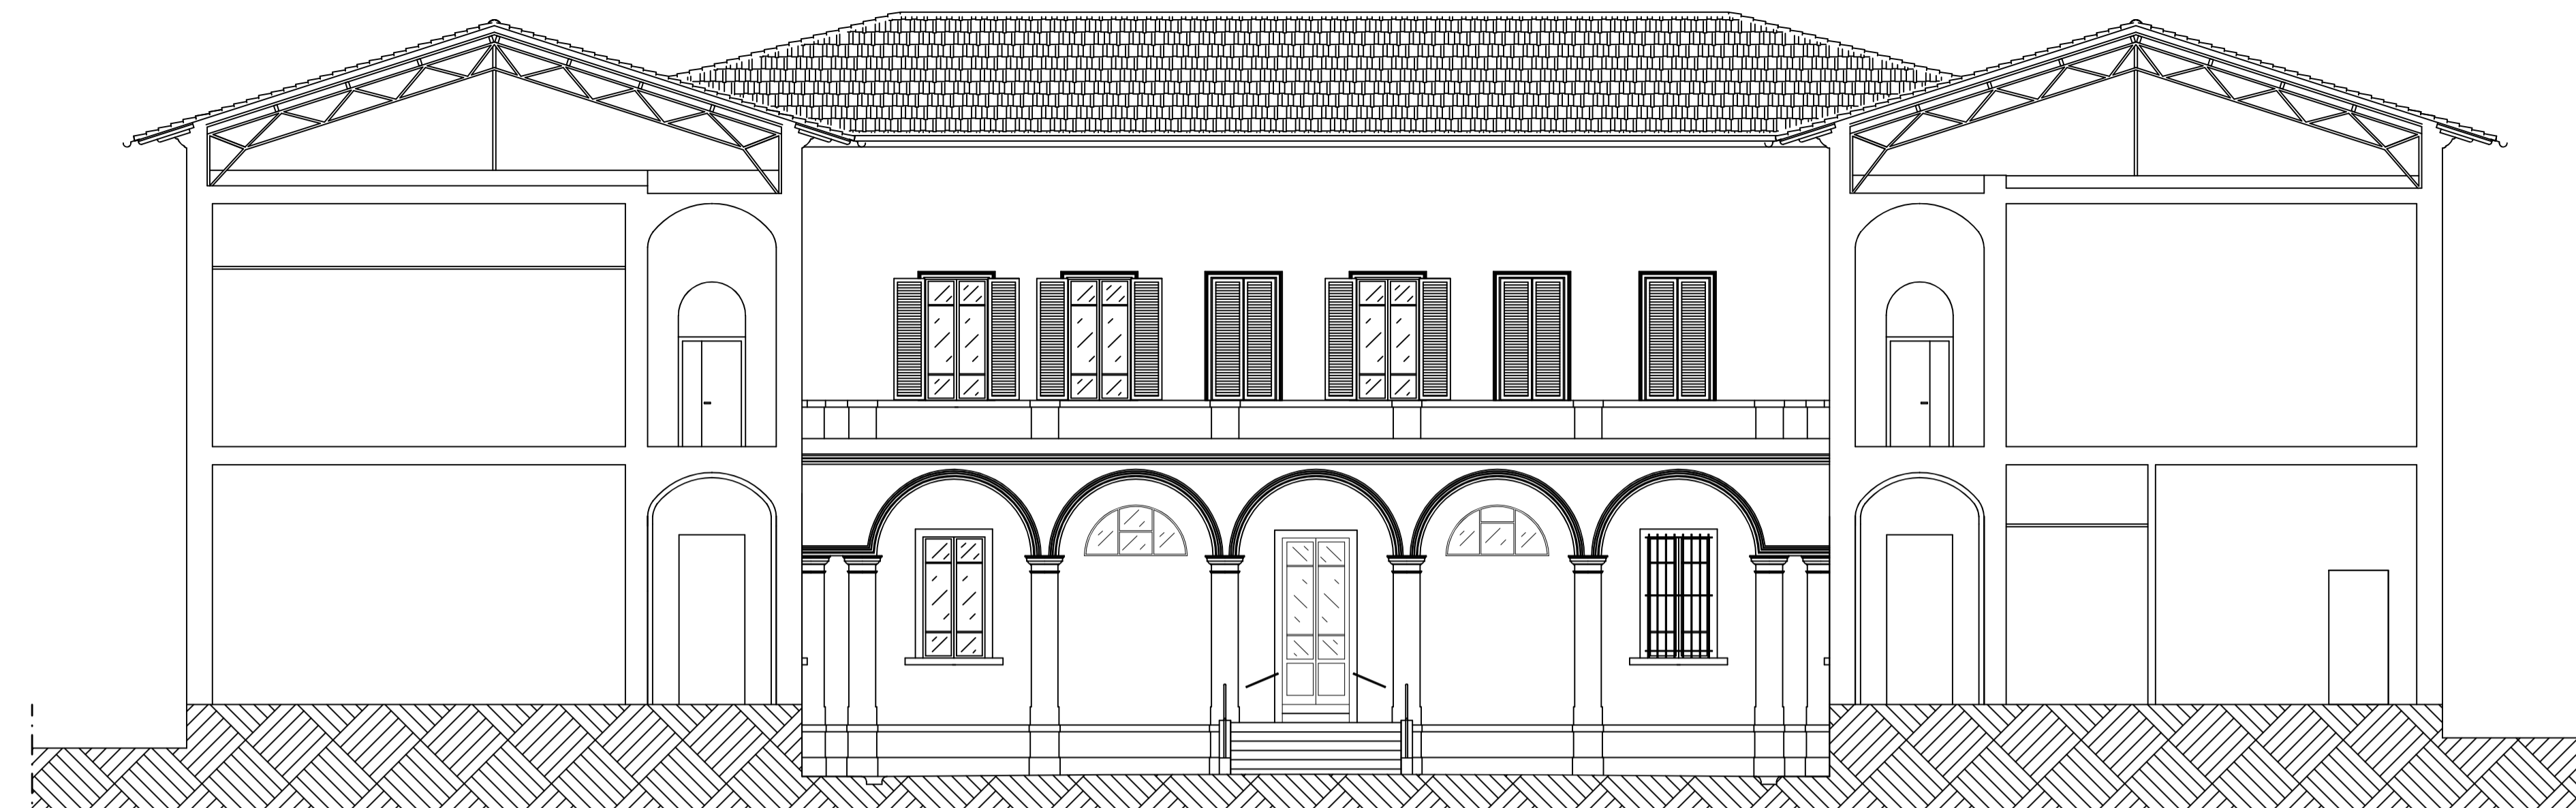


sezione A - A'

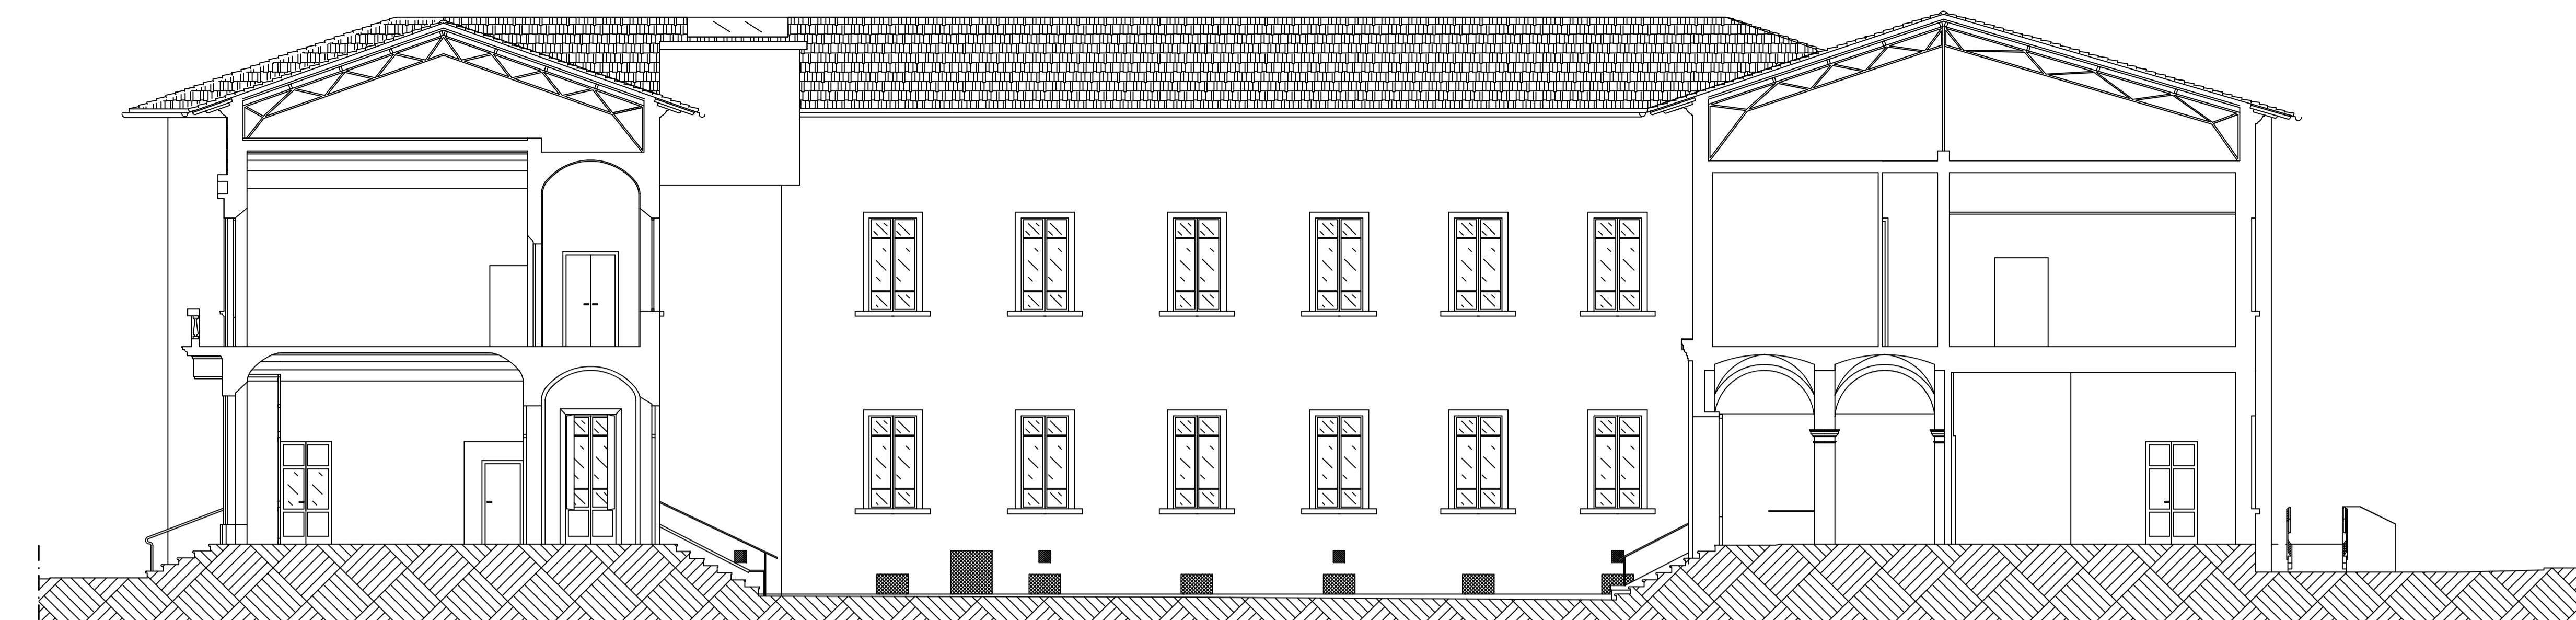


sezione B - B'

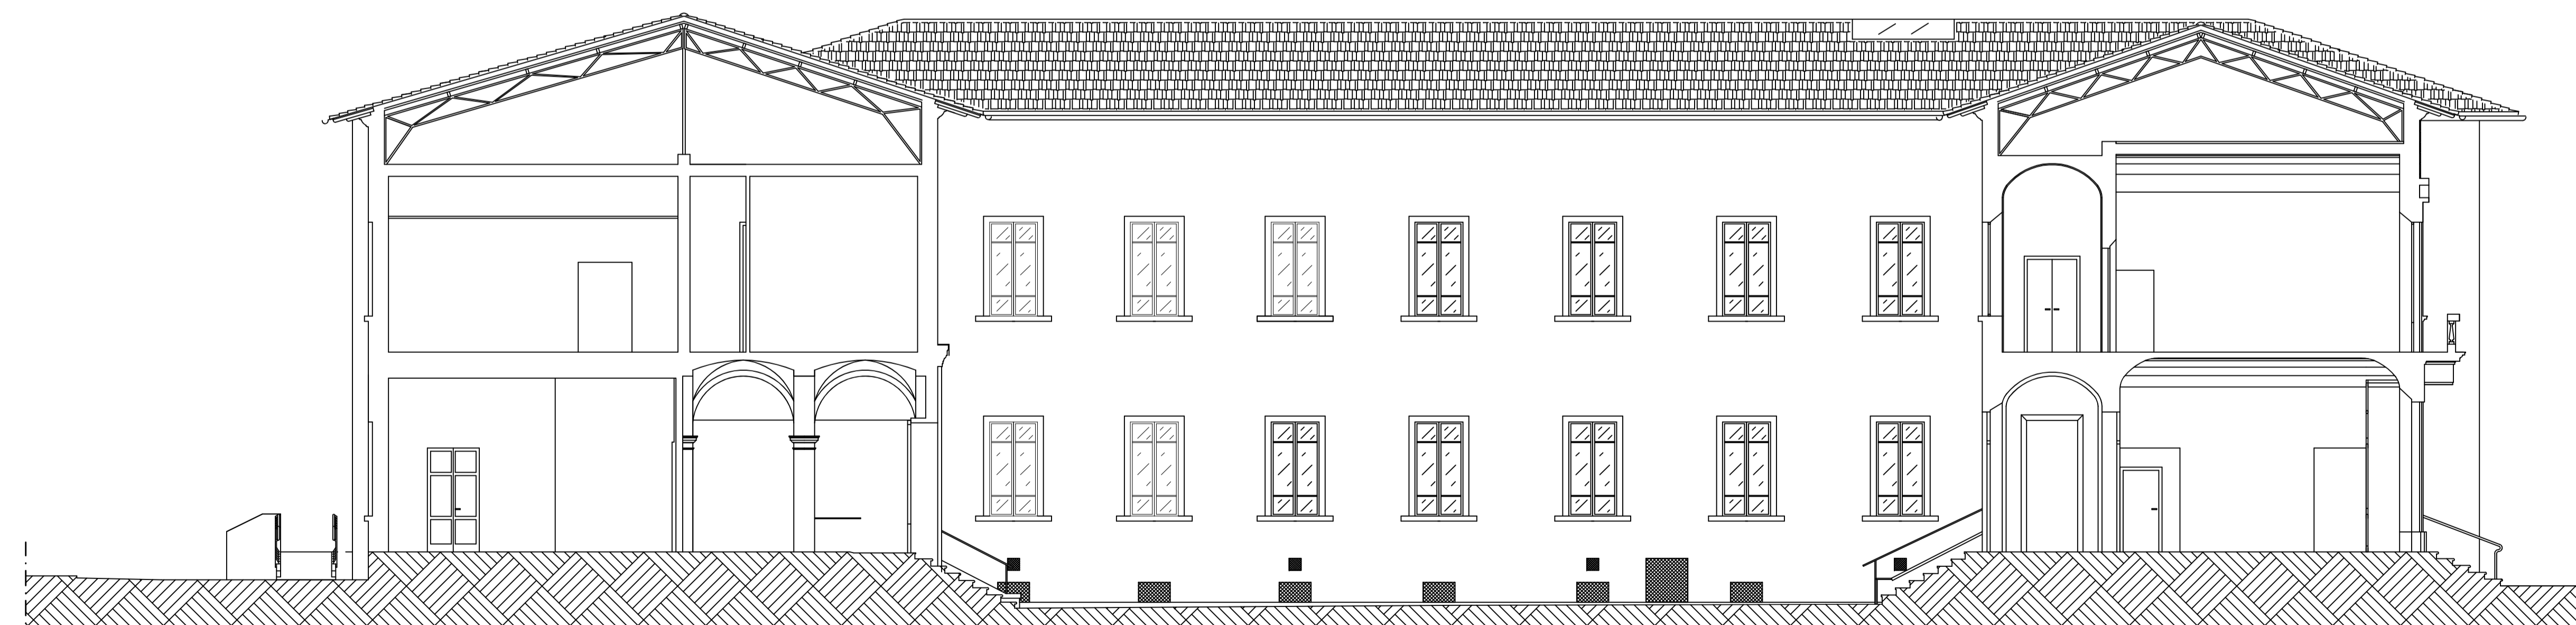

sezione D - D'

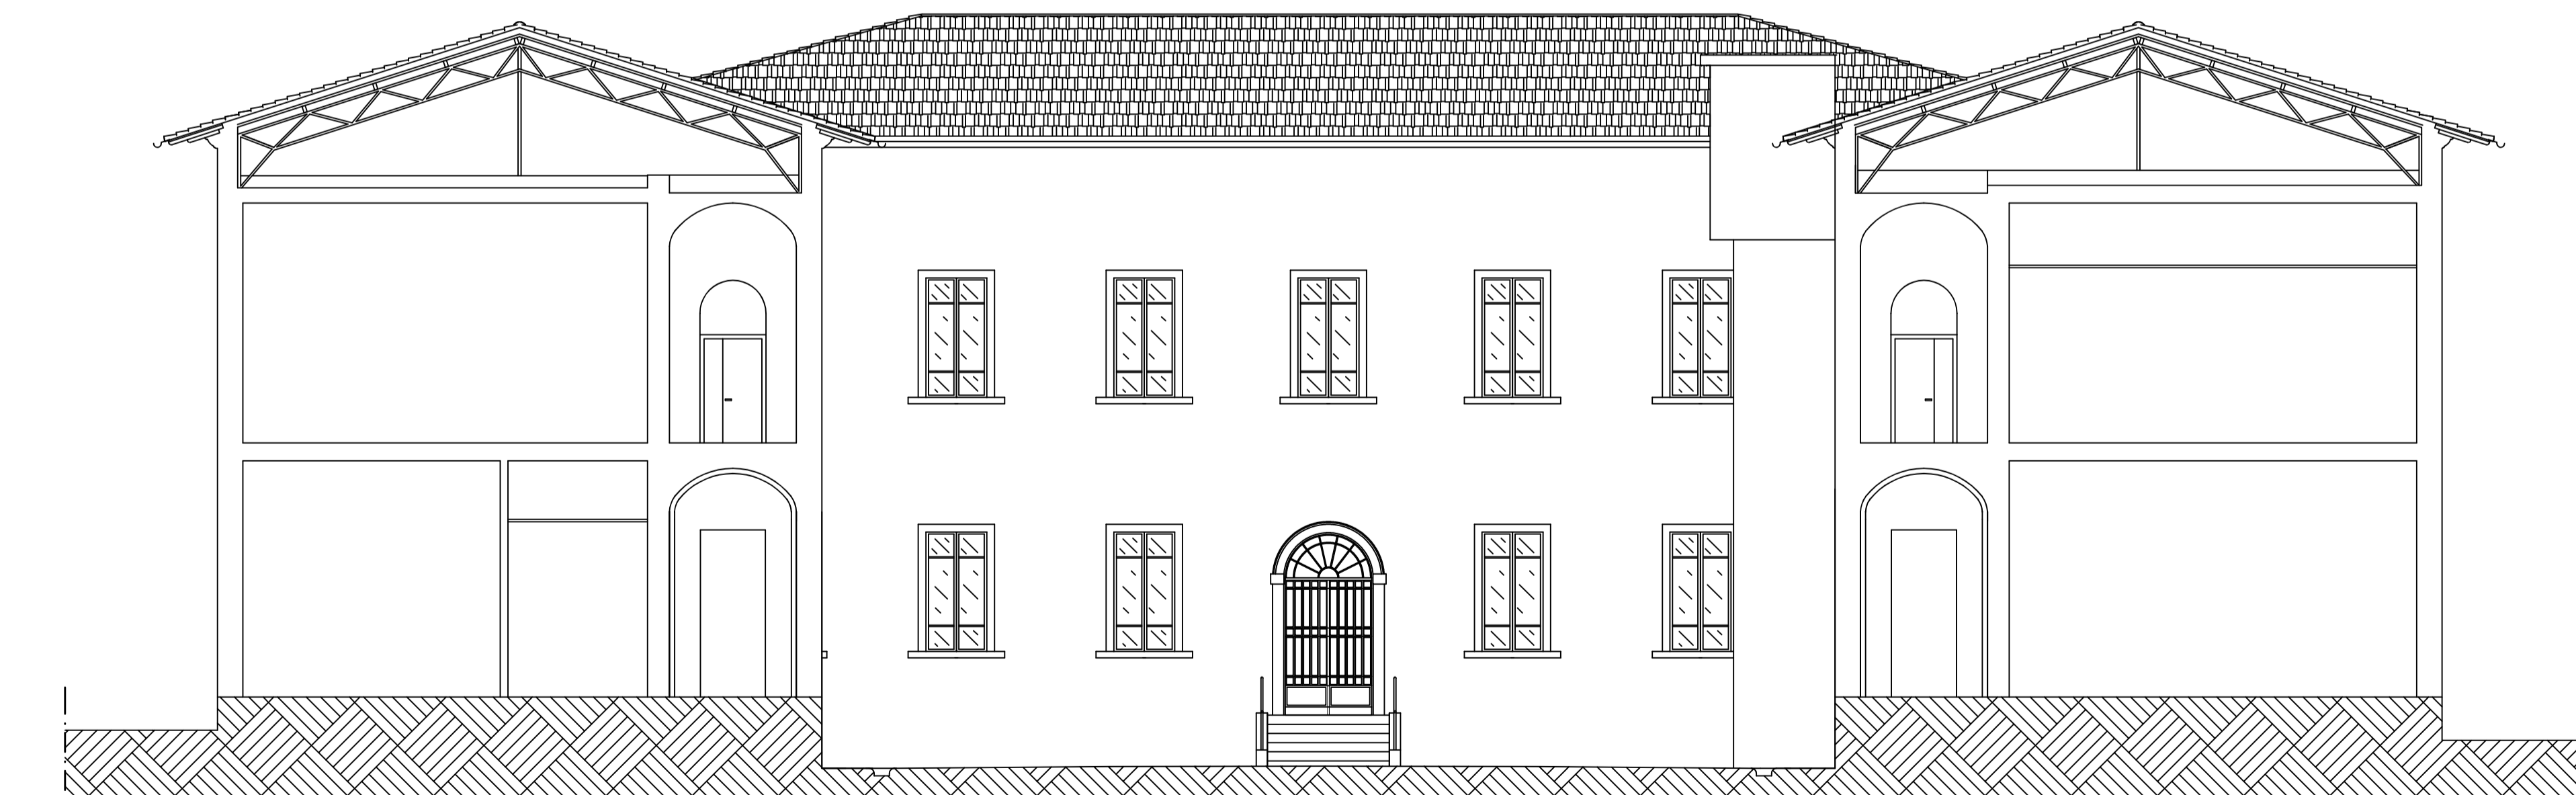

sezione B - B'

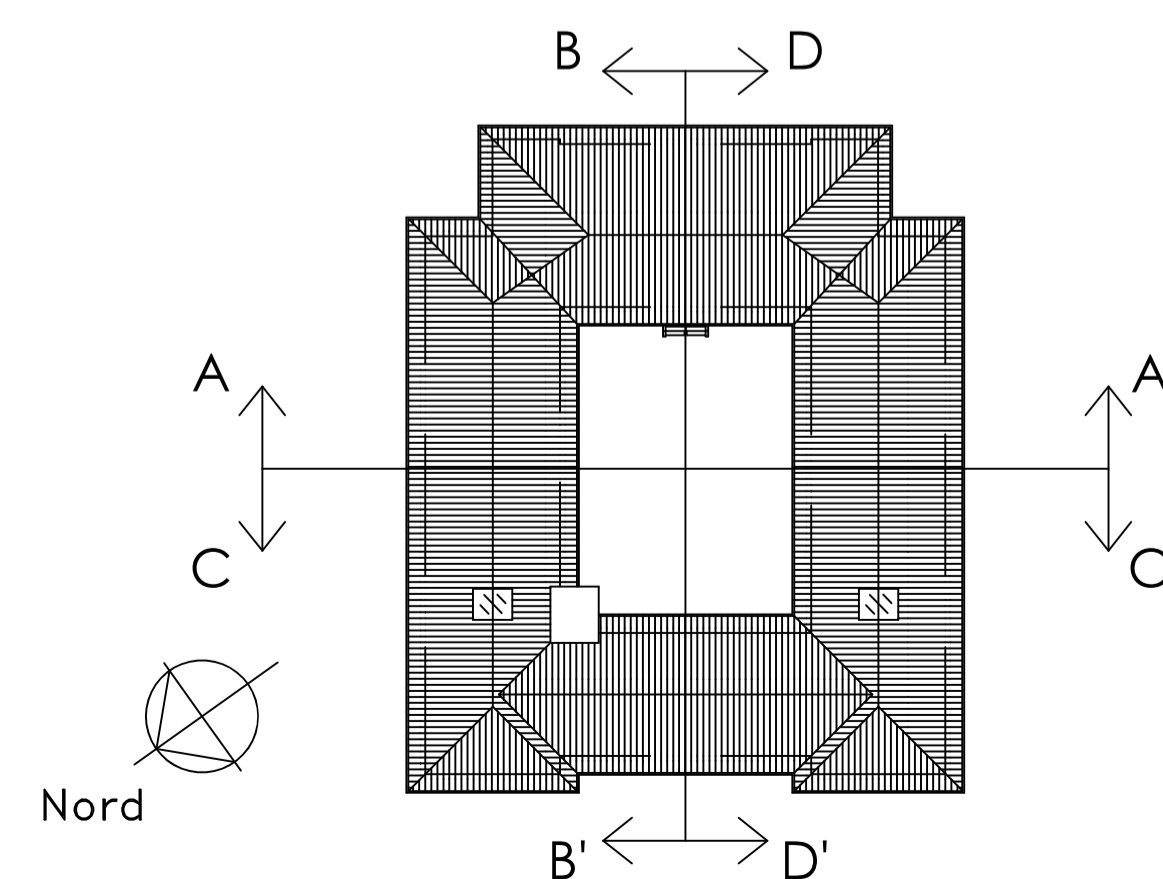

Firmato da:

**FRANCESCO PROCOPIO**

codice fiscale PRCFNC56D04C352C

num.serie: 9147270371643181413

emesso da: ArubaPEC EU Qualified Certificates CA G1

valido dal 08/04/2021 al 08/04/2024

**SIMONE GIRALDI**

codice fiscale GRLSMN69H25G999Q

num.serie: 2447751256916368500

emesso da: ArubaPEC EU Qualified Certificates CA G1

valido dal 21/03/2022 al 21/03/2025

**MARCO RISALITI**

codice fiscale RSLMRC77C06G999X

num.serie: 6713578997893164966

emesso da: ArubaPEC EU Qualified Certificates CA G1

valido dal 21/03/2022 al 21/03/2025

**FABIO FRATI**

codice fiscale FRTFBA77H18G999L

num.serie: 5775928368230057242

emesso da: ArubaPEC EU Qualified Certificates CA G1

valido dal 17/12/2020 al 17/12/2023

**MONICA GUASTI**

codice fiscale GSTMNC74C50D612H

num.serie: 5425545269562869204

emesso da: ArubaPEC EU Qualified Certificates CA G1

valido dal 11/10/2021 al 11/10/2024