



Finanziato dall'Unione europea NextGenerationEU



Comune di PRATO
Codice Fiscale: 8406890481

Progetto
OFFICINA GIOVANI - PIAZZALE E RETI FOGNARIE E DI SERVIZIO - PIAZZA DEI MACELLI 4

CUP
C34E21000050005

Titolo
Inquadramento generale

Fase
Progetto Fattibilità Tecnico Economica (PFTE)

Servizio	Servizio Edilizia storico monumentale ed immobili comunali, Politiche energetiche e Datore di Lavoro
Dirigente del servizio	Arch. Francesco Caporaso
Responsabile Unico del Procedimento	Arch. Antonio Silvestri

Progettisti
Arch. Antonella Cacciato - Comune di Prato

Coordinatore alla sicurezza in fase di progettazione
Ing. Francesco Sanzo - Comune di Prato


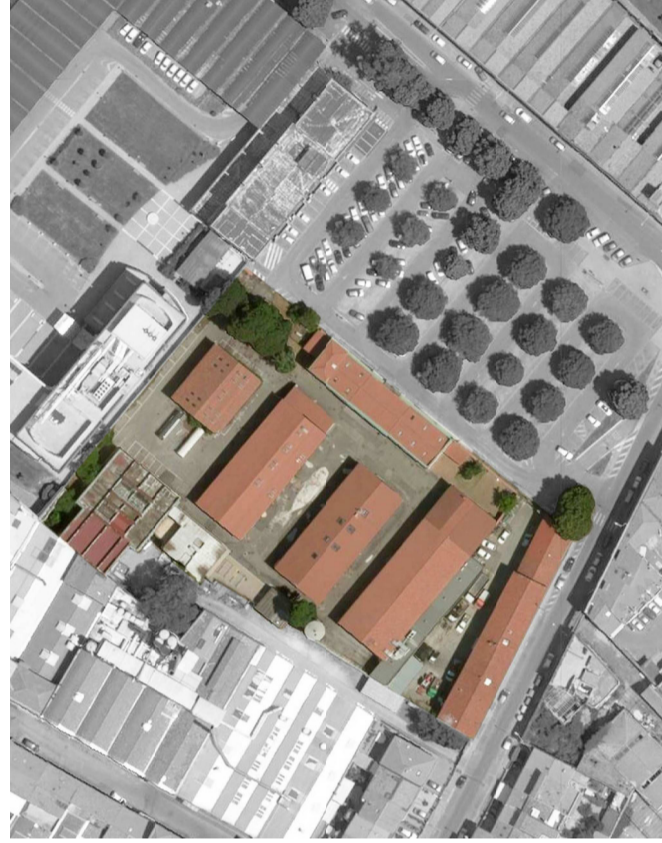


Tavola: 1
Scala: 1:500
Spazio riservato agli uffici:

© Copyright Comune di Prato - Servizio Edilizia storico monumentale ed immobili comunali, Politiche energetiche e Datore di Lavoro e vietata la riproduzione anche parziale del documento

data **Maggio 2022**

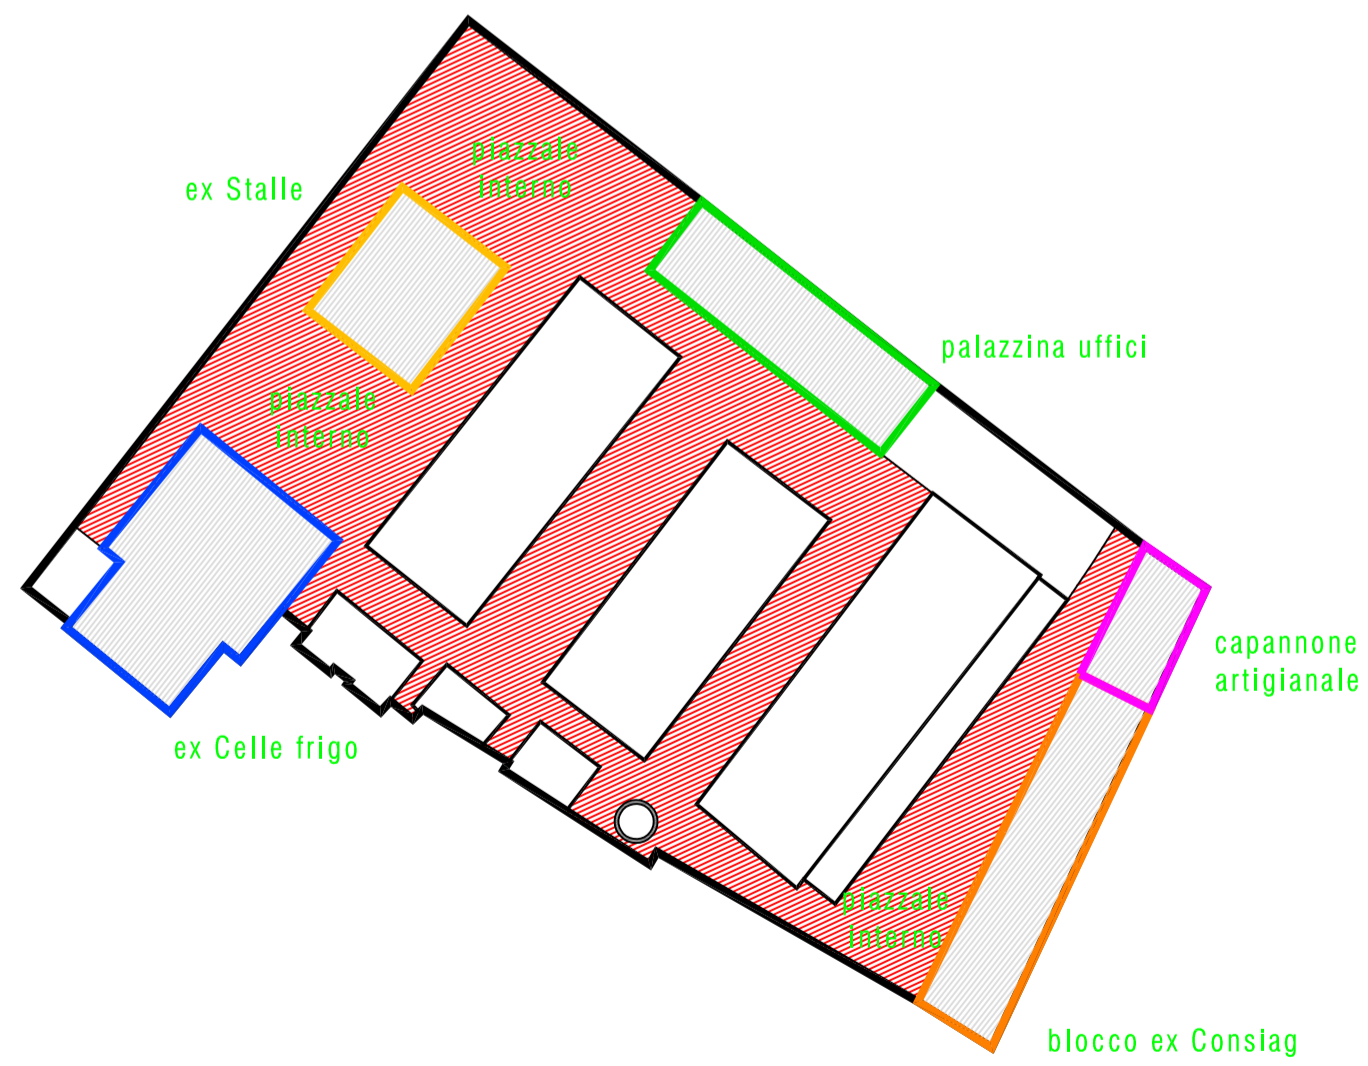

Firmato da:

ANTONIO SILVESTRI

codice fiscale SLVNTN66R11A783F

num.serie: 7475547254708270111

emesso da: ArubaPEC EU Qualified Certificates CA G1

valido dal 21/01/2022 al 21/01/2025

ANTONELLA CACCIATO

codice fiscale CCCNNL72H53E532Z

num.serie: 7703665782586876454

emesso da: ArubaPEC EU Qualified Certificates CA G1

valido dal 11/06/2021 al 11/06/2024