

Progetto
OFFICINA GIOVANI - PIAZZALE E RETI FOGNARIE E DI SERVIZIO - PIAZZA DEI MACELLI 4
 CUP
C34E2100050005
 Titolo
Planimetri generale - stato di progetto
 Fase
Progetto Fattibilità Tecnico Economica (PFTE)

Servizio Servizio Edilizia storico monumentale ed immobili comunali, Politiche energetiche e Datore di Lavoro
 Dirigente del servizio Arch. Francesco Caporaso
 Responsabile Unico del Procedimento Arch. Antonio Silvestri


Progettisti Arch. Antonella Cacciato - Comune di Prato
 Coordinatore alla sicurezza in fase di progettazione Ing. Francesco Sanzo - Comune di Prato

Tavola: 3
 Scala: 1:500
 Spazio riservato agli uffici:

© Copyright Comune di Prato - Servizio Edilizia storico monumentale ed immobili comunali, Politiche energetiche e Datore di Lavoro
 è vietata la riproduzione anche parziale del documento
 data **Maggio 2022**



Tipologia lama d'acqua

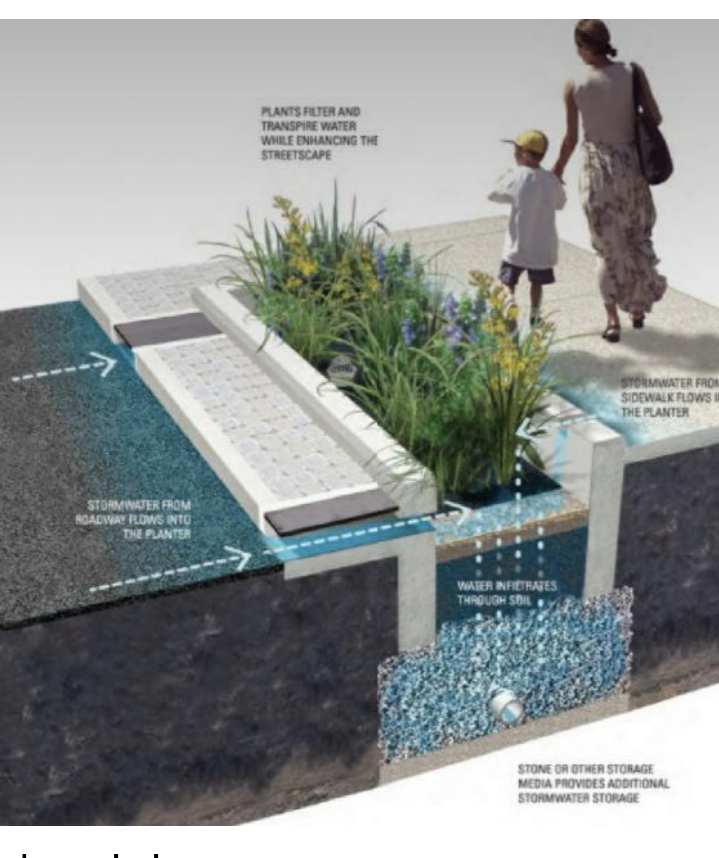

schema aiuole per recupero acque



Tipologia di tipo 1: pavimentazione drenante in masselli autobloccanti in cls montati a correre



Tipologia di tipo 1: pavimentazione drenante in masselli autobloccanti in cls montati a correre e intarsi di verde



Tipologia di tipo 3: pavimentazione caratterizzata da mattonelle in cls permeabili, intarsi di verde e calcestruzzo drenante



Firmato da:

ANTONIO SILVESTRI

codice fiscale SLVNTN66R11A783F

num.serie: 7475547254708270111

emesso da: ArubaPEC EU Qualified Certificates CA G1

valido dal 21/01/2022 al 21/01/2025

ANTONELLA CACCIATO

codice fiscale CCCNNL72H53E532Z

num.serie: 7703665782586876454

emesso da: ArubaPEC EU Qualified Certificates CA G1

valido dal 11/06/2021 al 11/06/2024