

Progetto:
INTERVENTI DI RIQUALIFICAZIONE DI CAMPI ESISTENTI
LOTTO III _ REALIZZAZIONE MANTO IN ERBA SINTETICA
CAMPO DA CALCIO "RIBELLI"

CUP: C37H21001490001

TITOLO:
PLANIMETRIA GENERALE

Fase:
PROGETTO DI FATTIBILITA' TECNICA ED ECONOMICA

Servizio: **Edilizia Scolastica e Sportiva**
Dirigente del Servizio: **Arch. Laura Magni**
Responsabile Unico del Procedimento: **Arch. Stefano Daddi**

Progettisti:

Progetto Architettonico:
Geom. Serena Orlandi
Arch. Laura Benfante
Geom. Santino Carioscia
Geom. Francesca Logli

Elaborato: C - Planimetria generale

Scala: 1:500

Spazio riservato agli uffici:

Data: **Maggio 2022**


© Copyright Comune di Prato - Edilizia Scolastica e Sportiva è vietata la riproduzione anche parziale del documento

LEGENDA


 AREA DI INTERVENTO - Realizzazione nuovo manto in erba sintetica

 Campo di calcio principale


Via Castel Fildardo
marciapiede

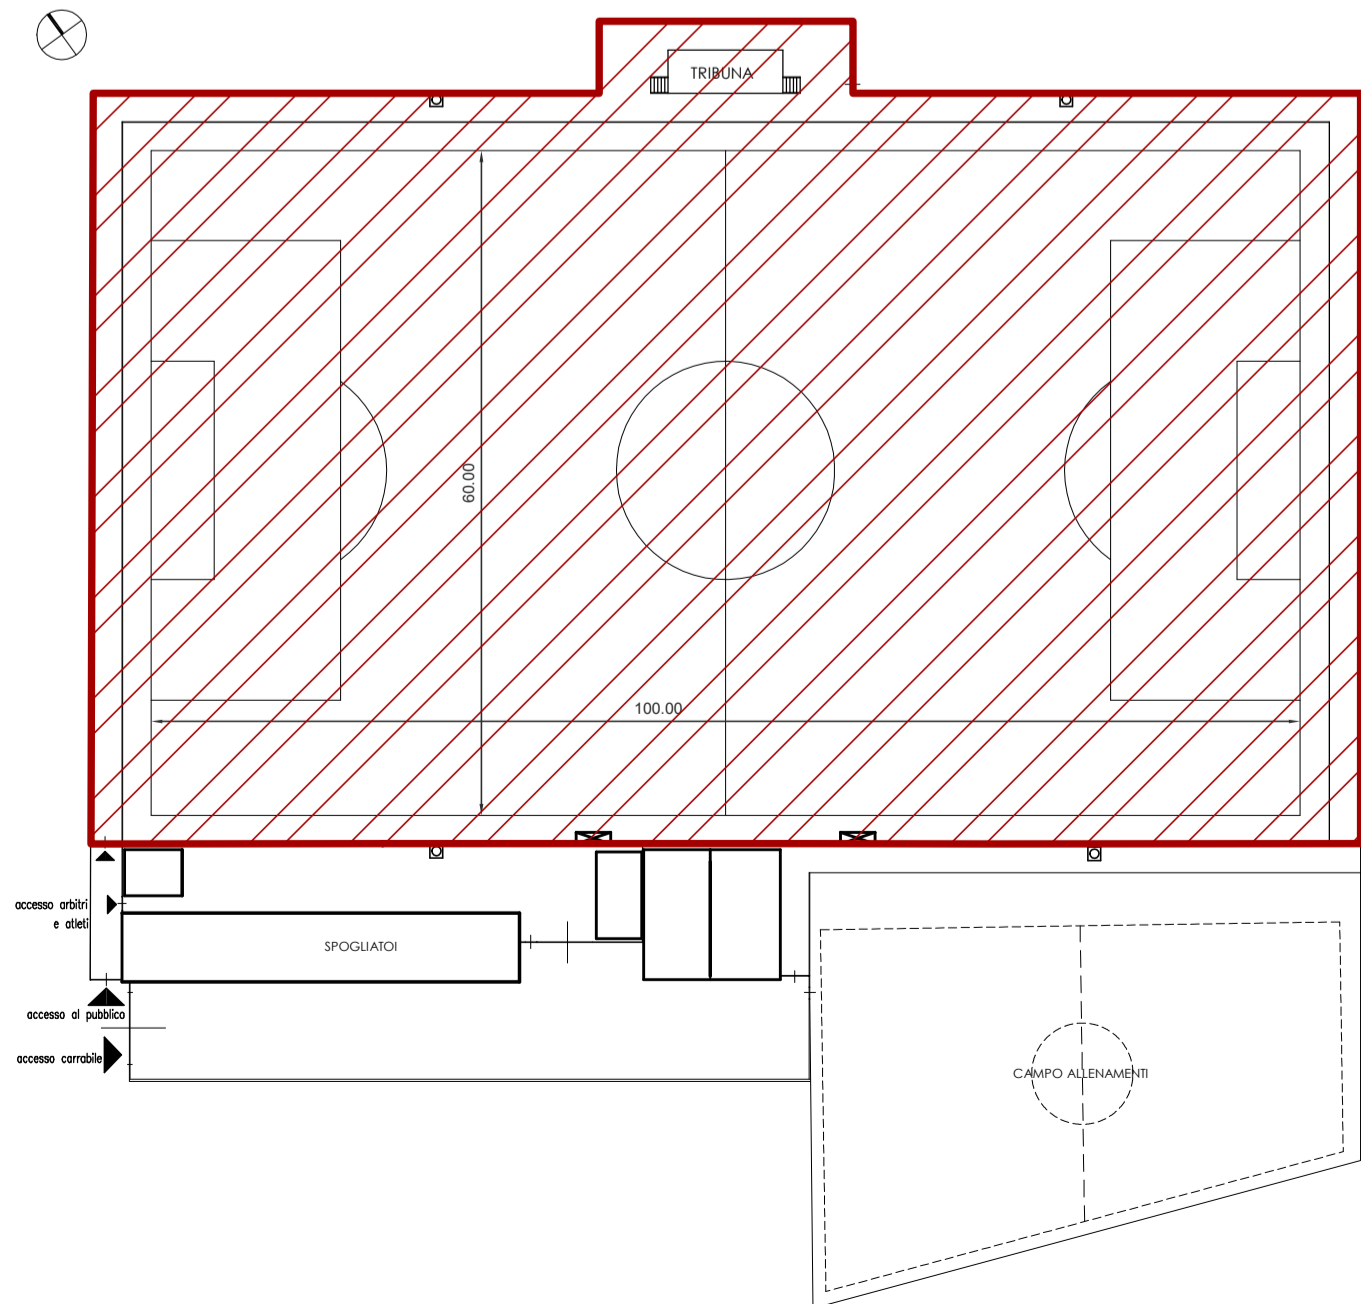

Via Castel Fildardo
marciapiede

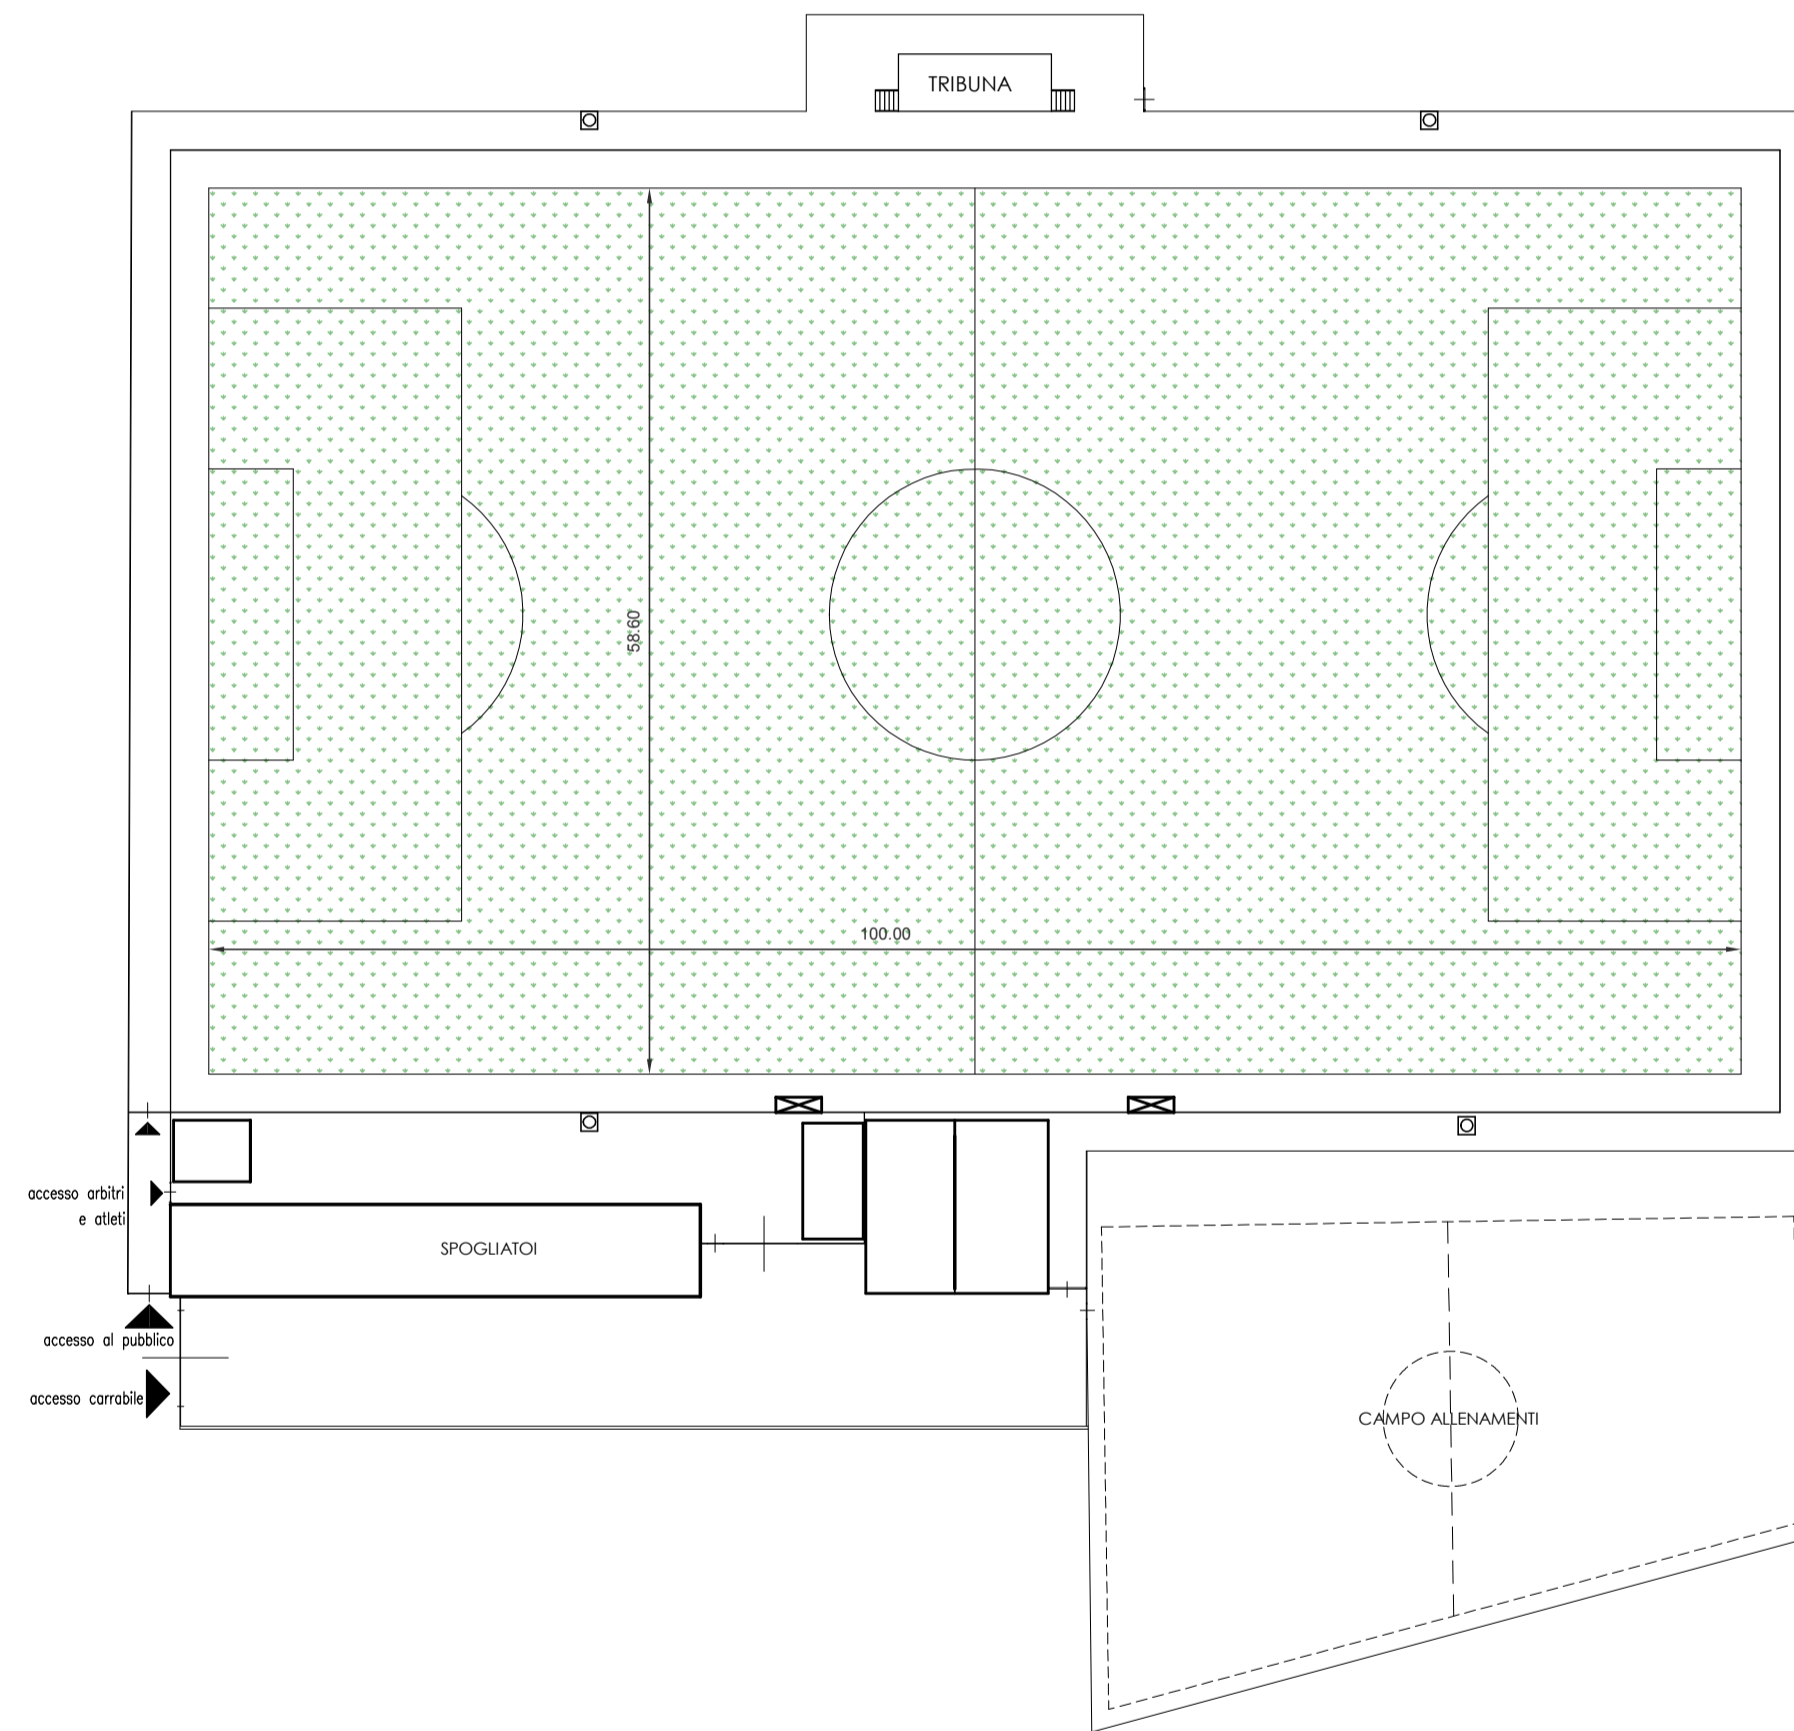

Via Castel Fildardo
marciapiede

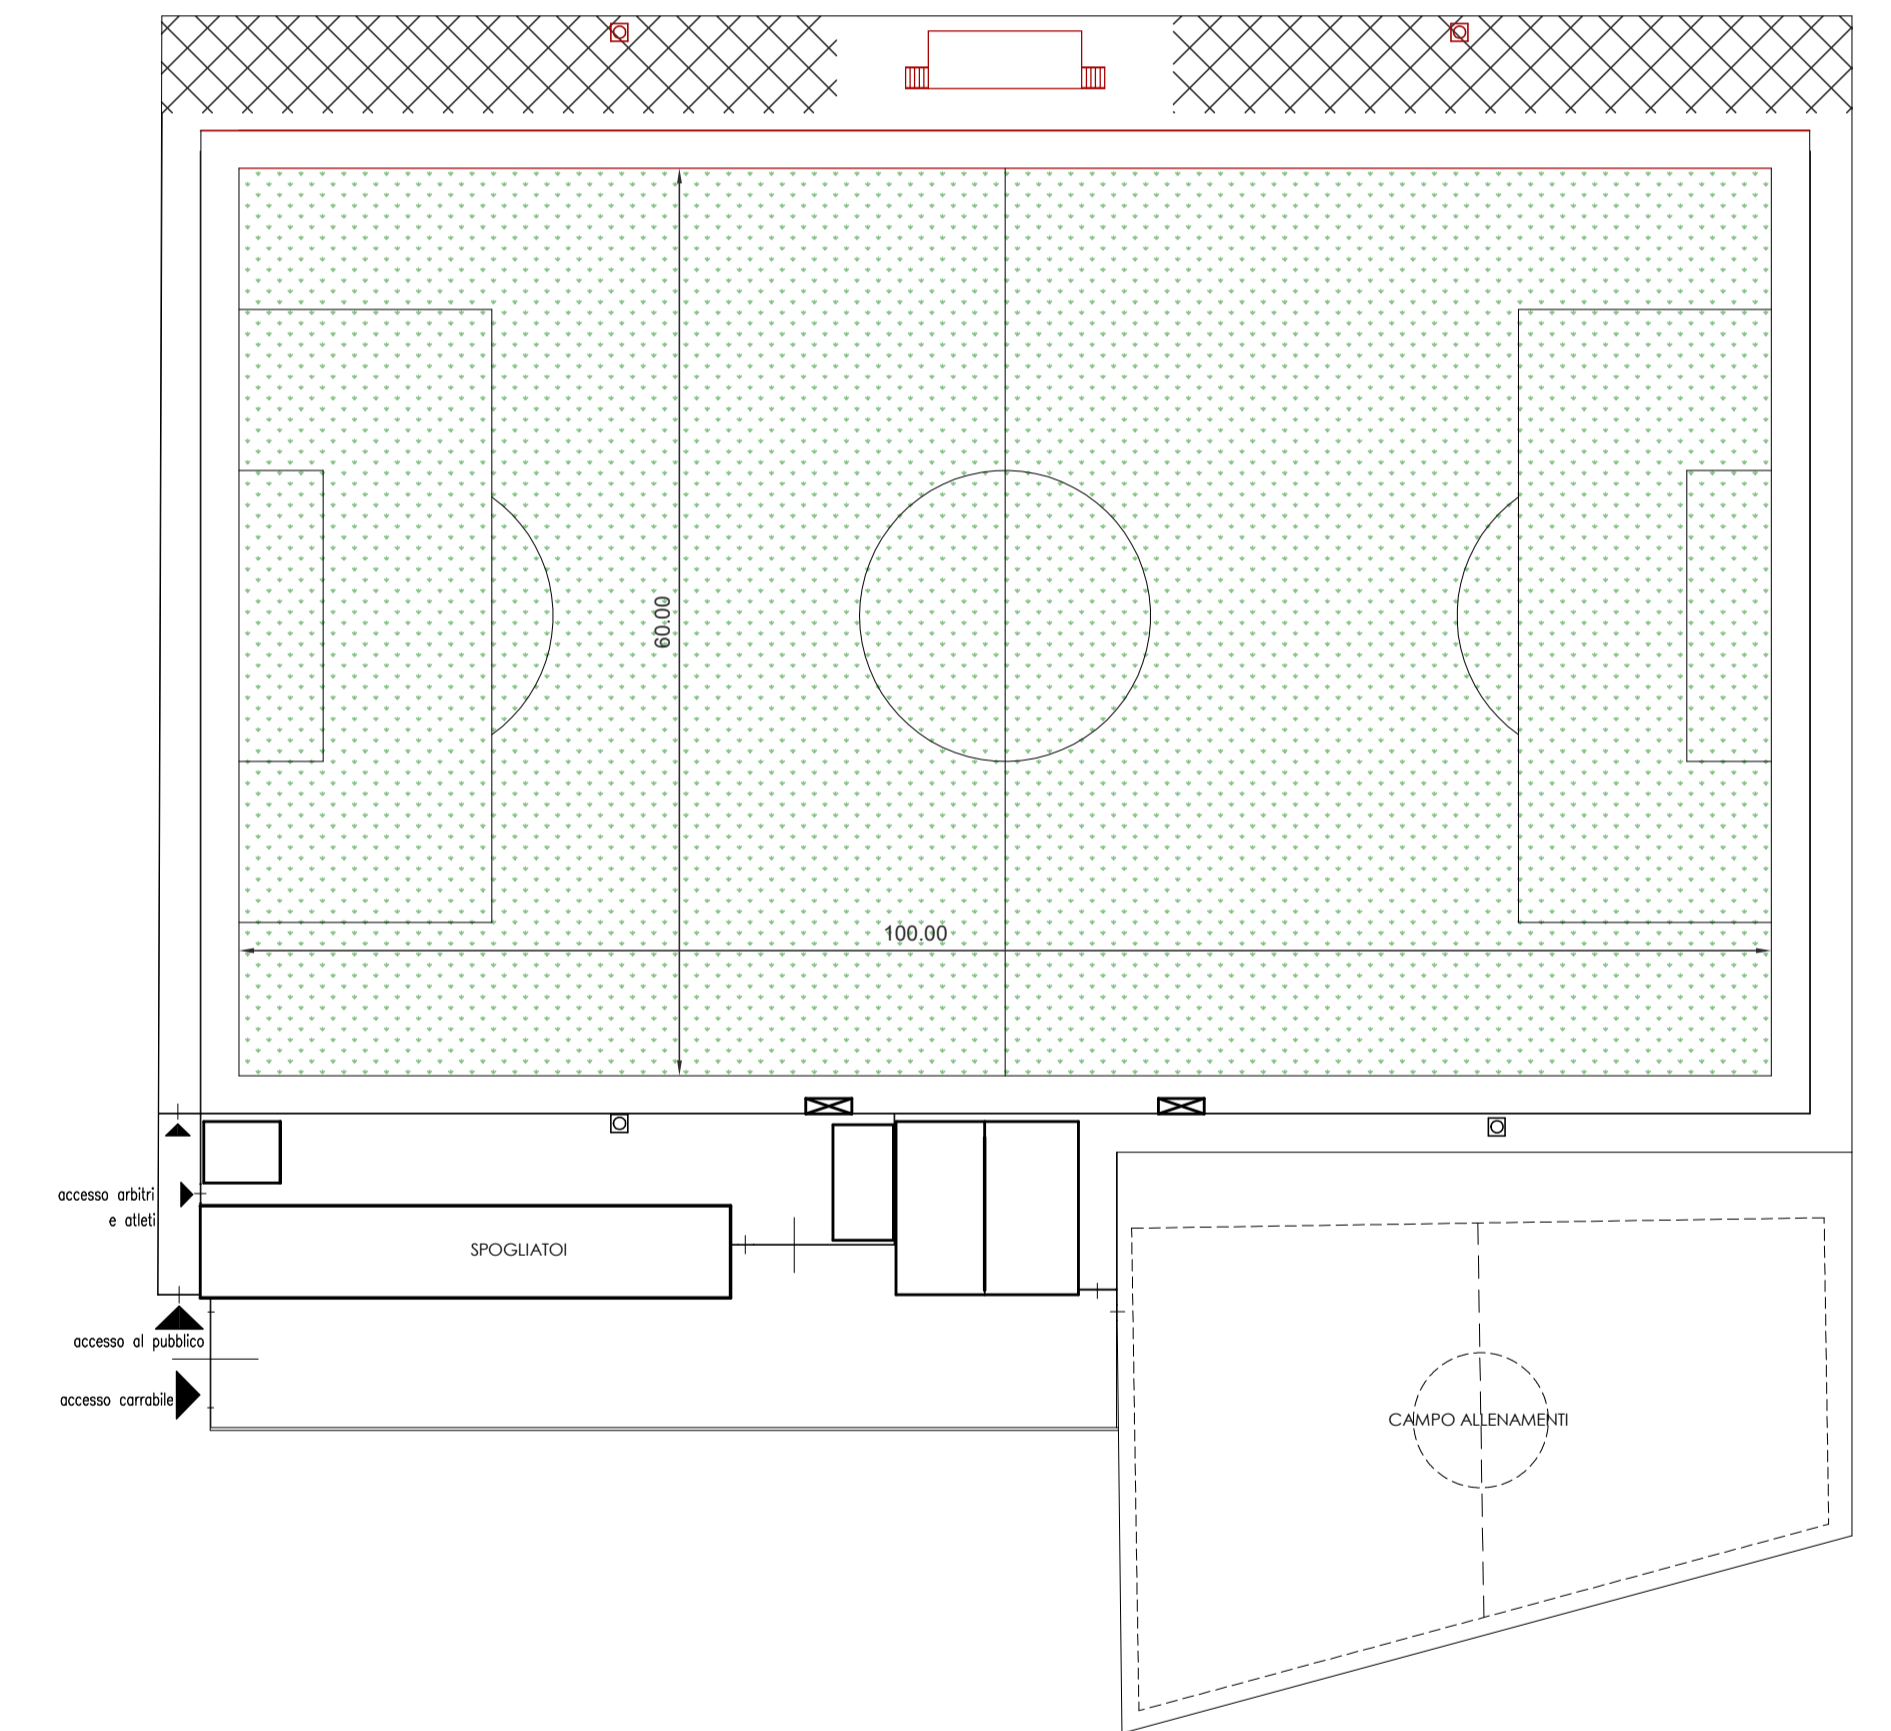

 Area di espansione dell'impianto sportivo_ area a verde

Firmato da:

STEFANO DADDI

codice fiscale DDDSFN88P21G999U

num.serie: 7821134345223172413

emesso da: ArubaPEC EU Qualified Certificates CA G1

valido dal 03/06/2020 al 03/06/2023