

Progetto:  
**NUOVO IMPIANTO SPORTIVO PAPERINO - LOTTO II**  
 CUP: C31B21000590004

Titolo:  
**PLANIMETRIA GENERALE**

Fase:  
**PROGETTO DI FATTIBILITA' TECNICA ED ECONOMICA**

Servizio: **Edilizia Scolastica e Sportiva**  
 Dirigente del Servizio: **Arch. Laura Magni**  
 Responsabile Unico del Procedimento: **Geom. Santino Caroscia**

Progettisti:



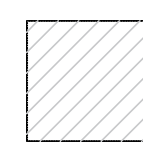
Progetto Architettonico: **Geom. Santino Caroscia**  
**Arch. Laura Benfante**

Elaborato: C - Planimetria generale


Scala: 1:500 - 1:100  
 Spazio riservato agli uffici:

Data: **Maggio 2022**


© Copyright Comune di Prato - Edilizia Scolastica e Sportiva è vietata la riproduzione anche parziale del documento

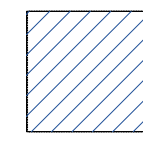-  LOTTO I
-  LOTTO II
-  PARCO NATURALE DEL ROSPO SMERALDINO

Planimetria di progetto Lottoll \_ scala 1:500

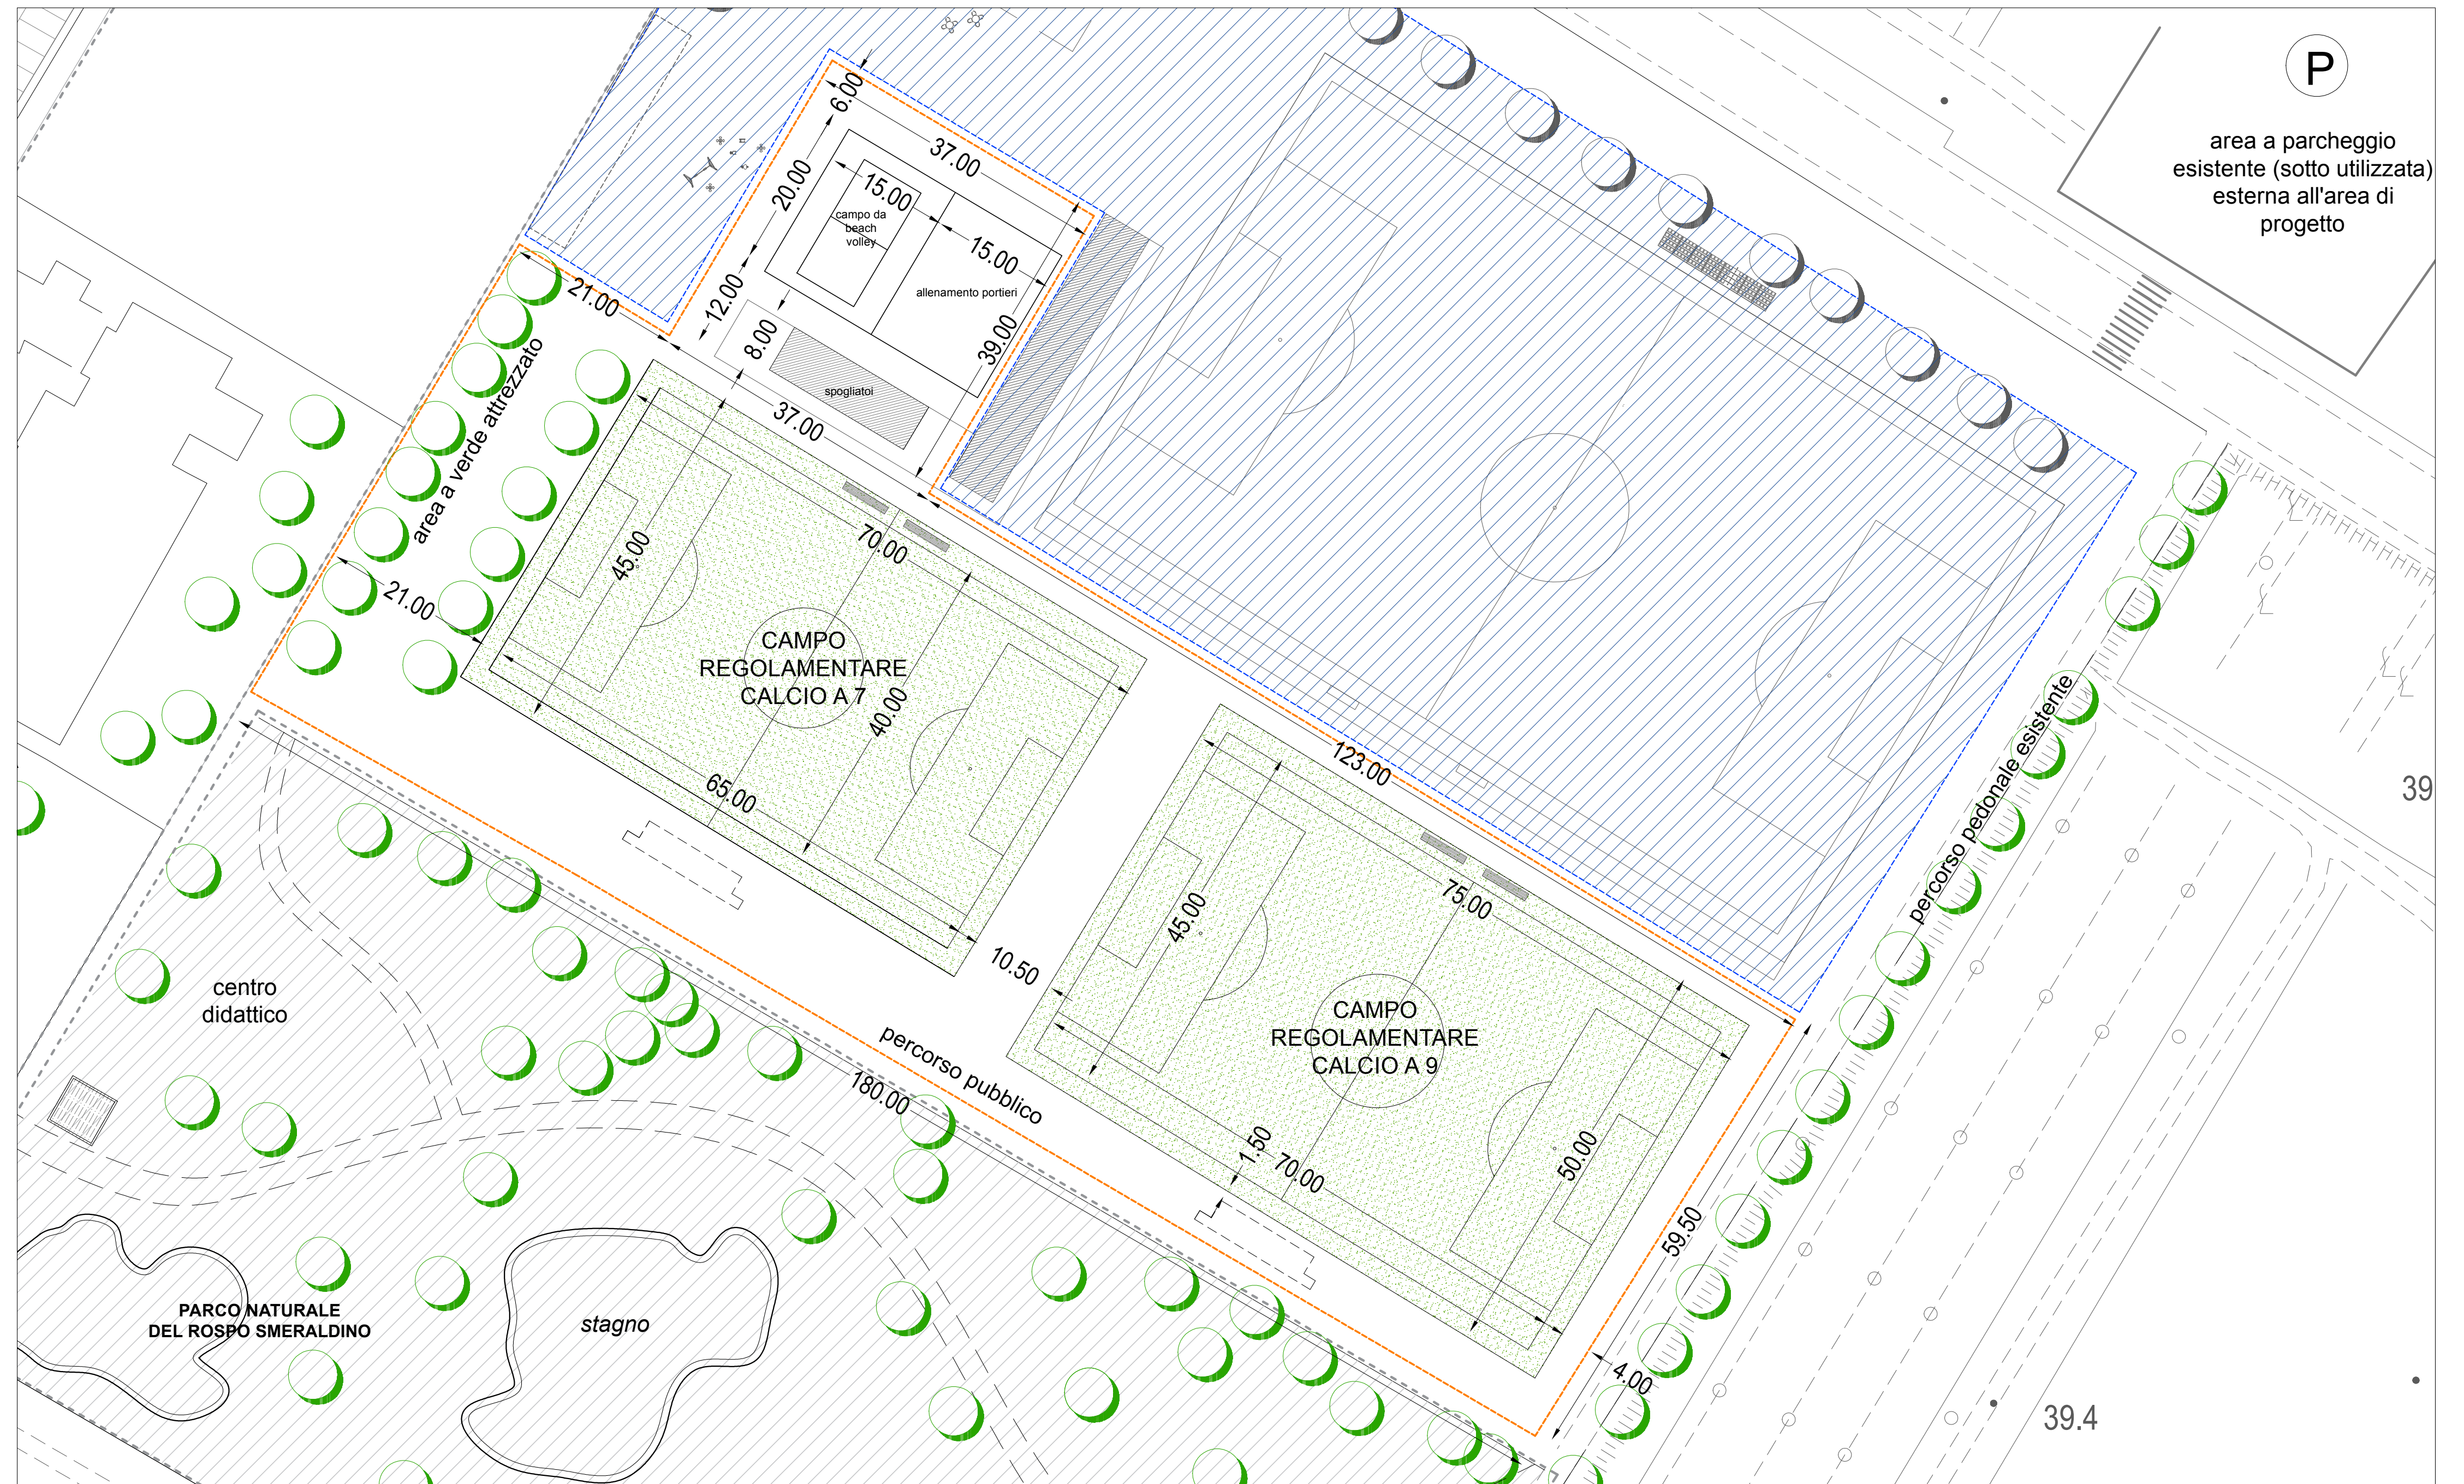


Campi

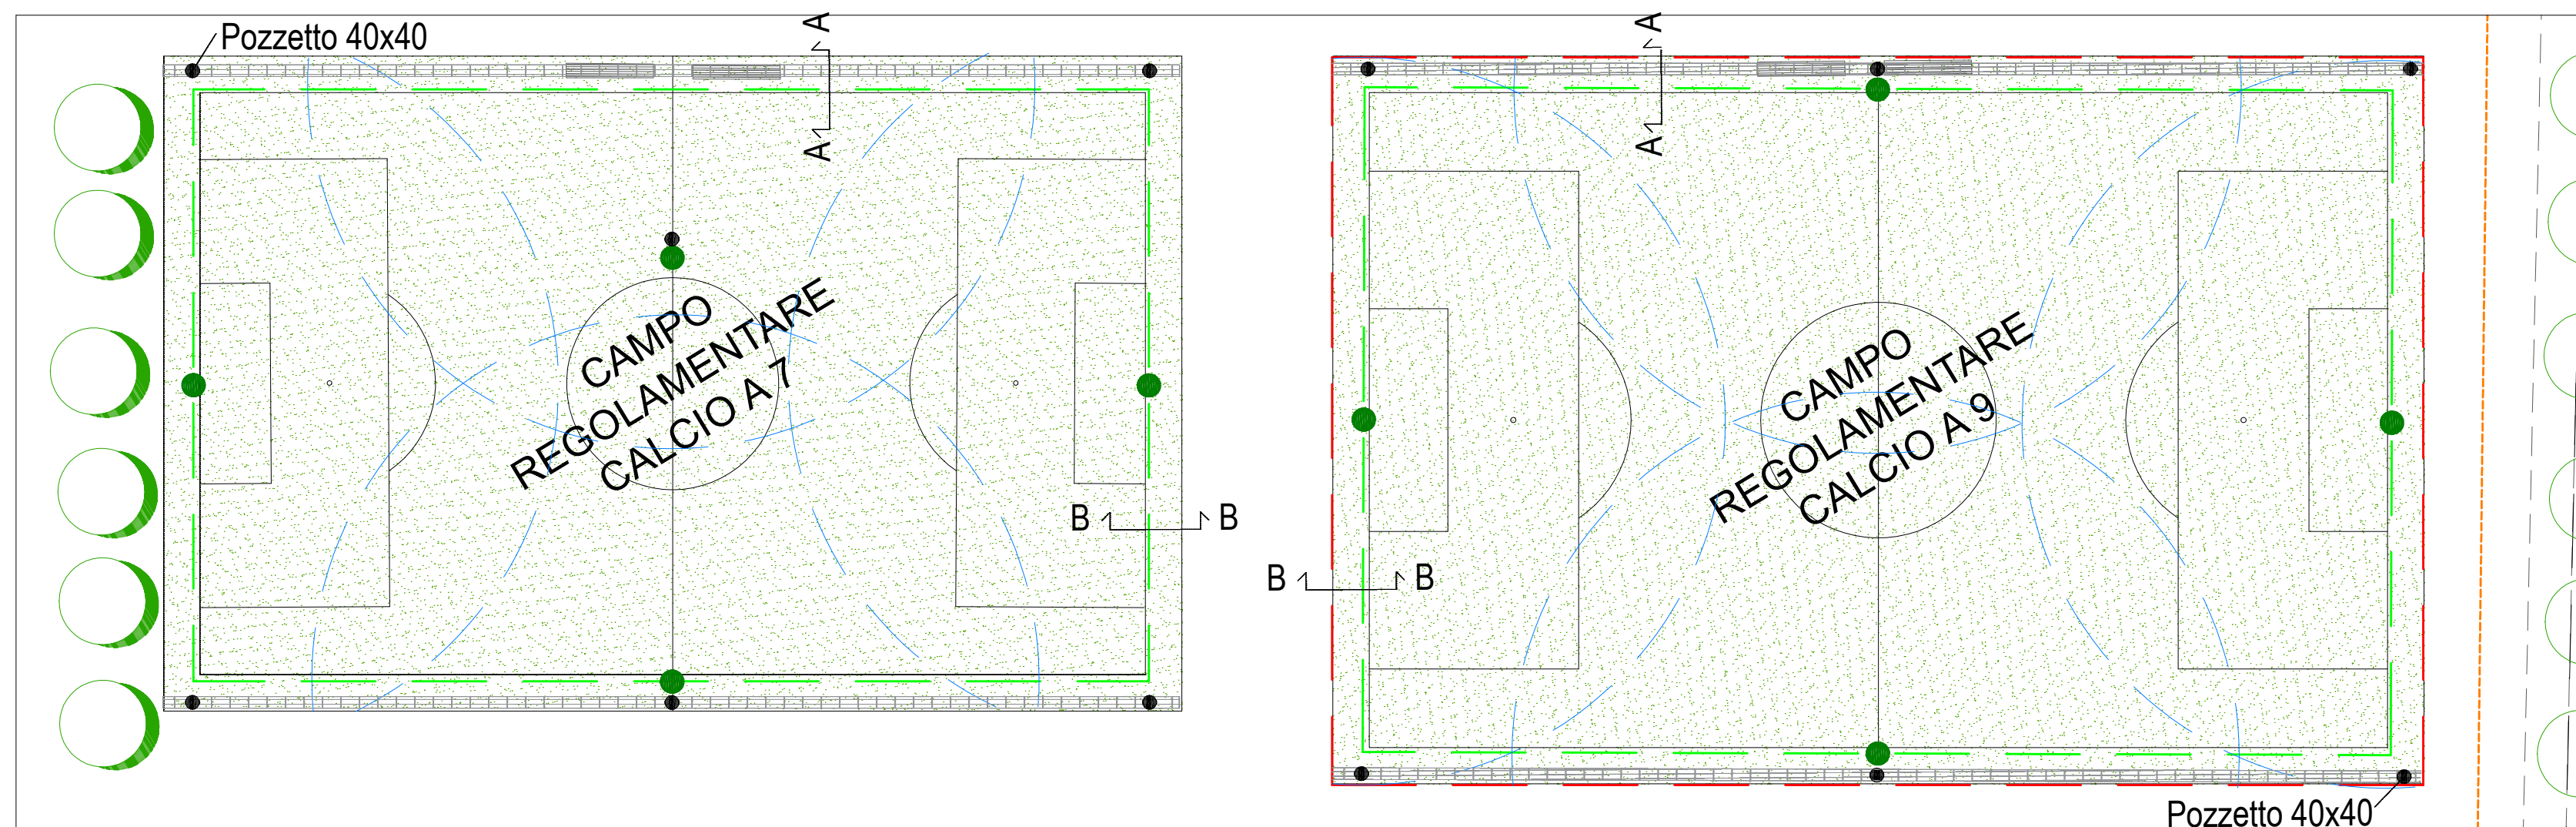

-  Collettore drenante perimetrale
-  Canaletta in cls grigliata
-  Condotto irrigazione
-  Pioggia irrigazione
-  Irrigatore EAGLE 950

Pianta spogliatoio \_ scala 1:100

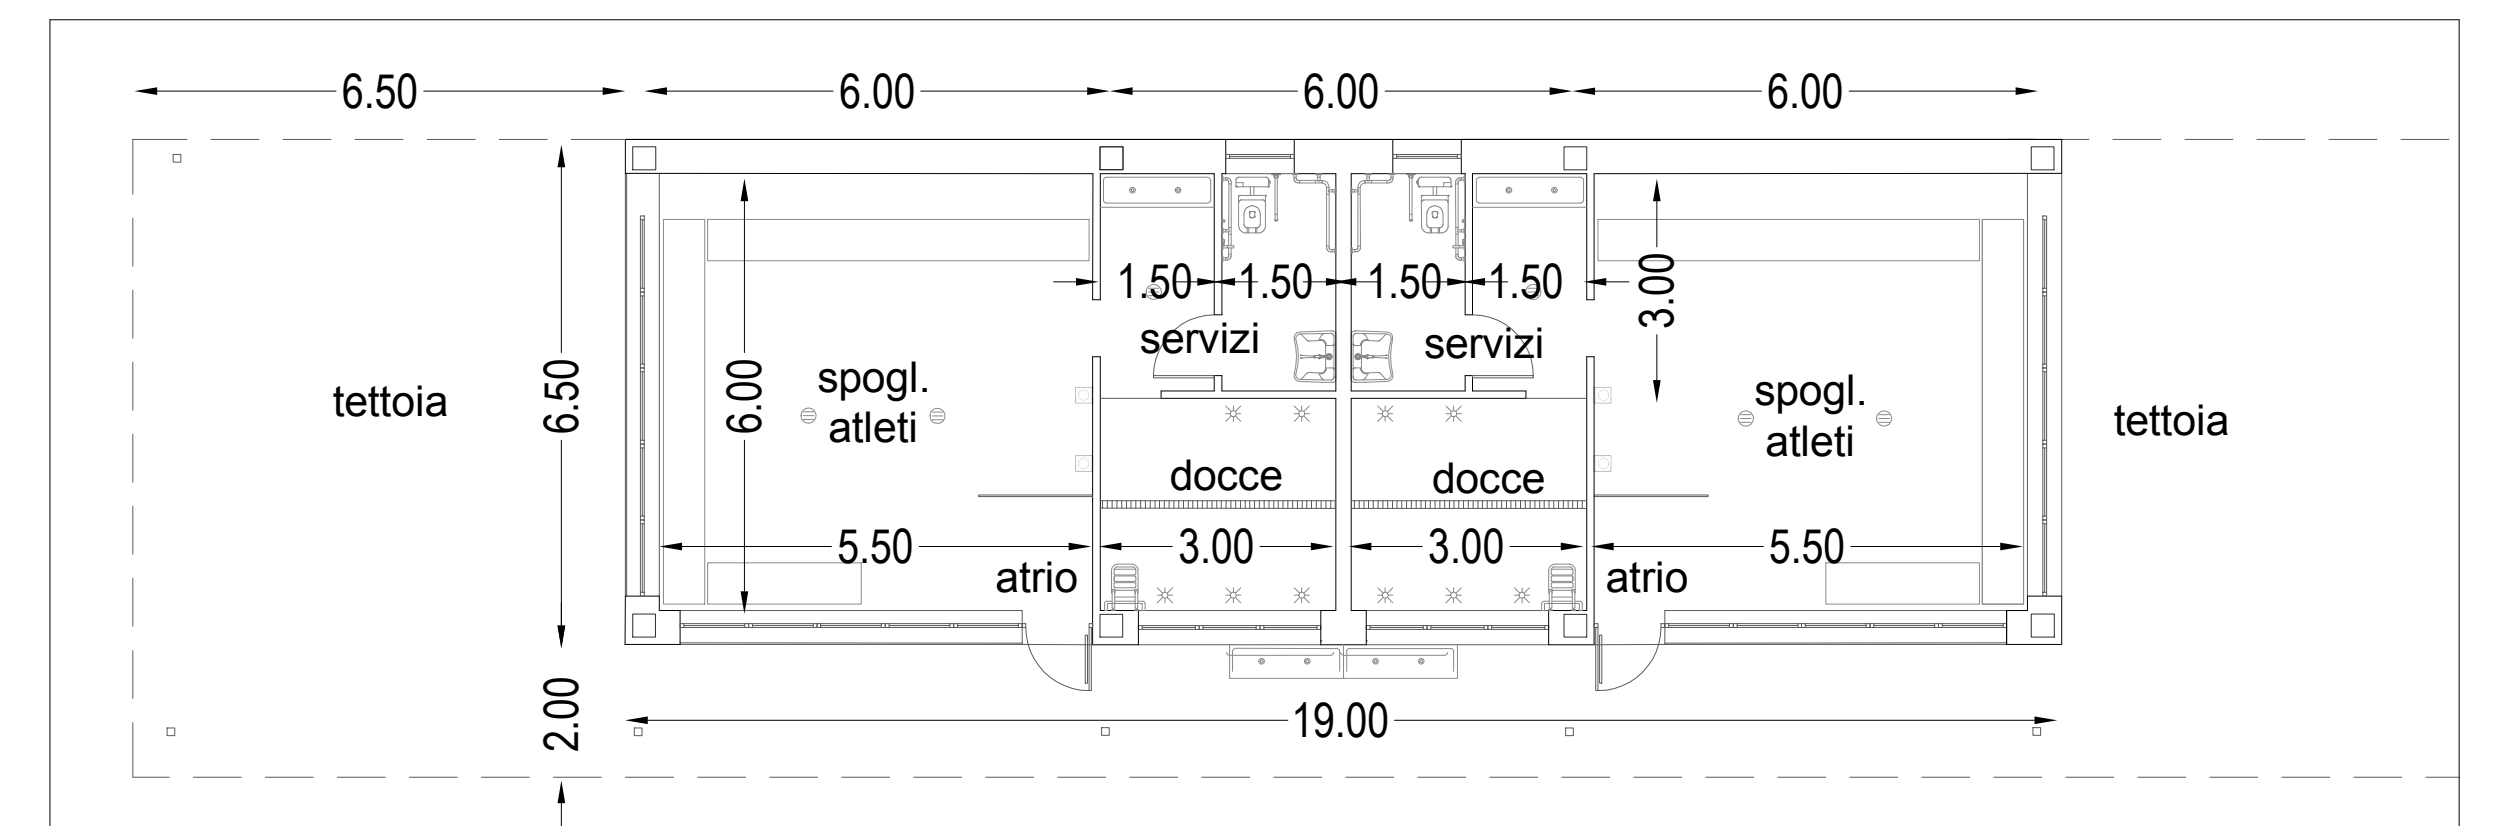



Firmato da:

**SANTINO ANTONIO CARIOSCIA**

codice fiscale CRSSTN65S01G806V

num.serie: 7569979357607984477

emesso da: ArubaPEC EU Qualified Certificates CA G1

valido dal 31/01/2022 al 31/01/2025