



**Finanziato
dall'Unione europea**
NextGenerationEU



**comune di
PRATO**
Codice Fiscale: 84006890481

Progetto:

**RIQUALIFICAZIONE IMPIANTI PISCINA COMUNALE "GALILEI " -
Via G. Marradi, 3**

CUP: C37H21001500001

Titolo:

PLANIMETRIA CENTRALE TERMICA

Fase:

PROGETTO DI FATTIBILITA' TECNICA ED ECONOMICA

Servizio: **Edilizia Scolastica e Sportiva**

Dirigente del Servizio: **Arch. Laura Magni**

Responsabile Unico del Procedimento: **Arch. Stefano Daddi**

Progettisti:

Progetto :

Ing. Franco Cecconi


Ing. Sara Bellandi

Elaborato: I - Planimetria Centrale Termica

Spazio riservato agli uffici:


Data: **Giugno 2022**

CENTRALE TERMICA - Scala 1:50

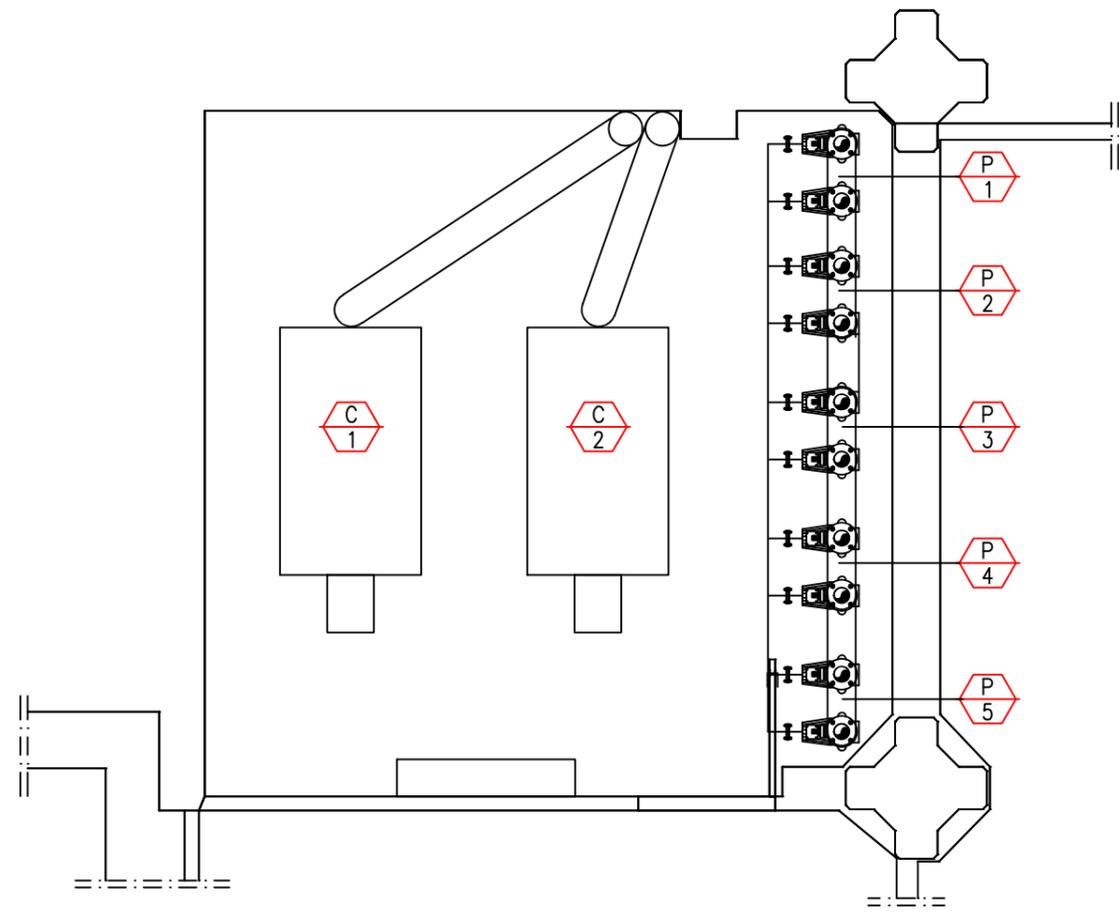

LEGENDA	
RIF.	DESCRIZIONE
	POMPA CIRCUITO RADIATORI
	POMPA CIRCUITO F.C.
	POMPA CIRCUITO TMV VASCA
	POMPA CIRCUITO SANITARIO
	POMPA CIRCUITO PRIMARIO
	CALDAIA potenza utile 600 kW
	CALDAIA potenza utile 600 kW

ZONA INTERVENTO

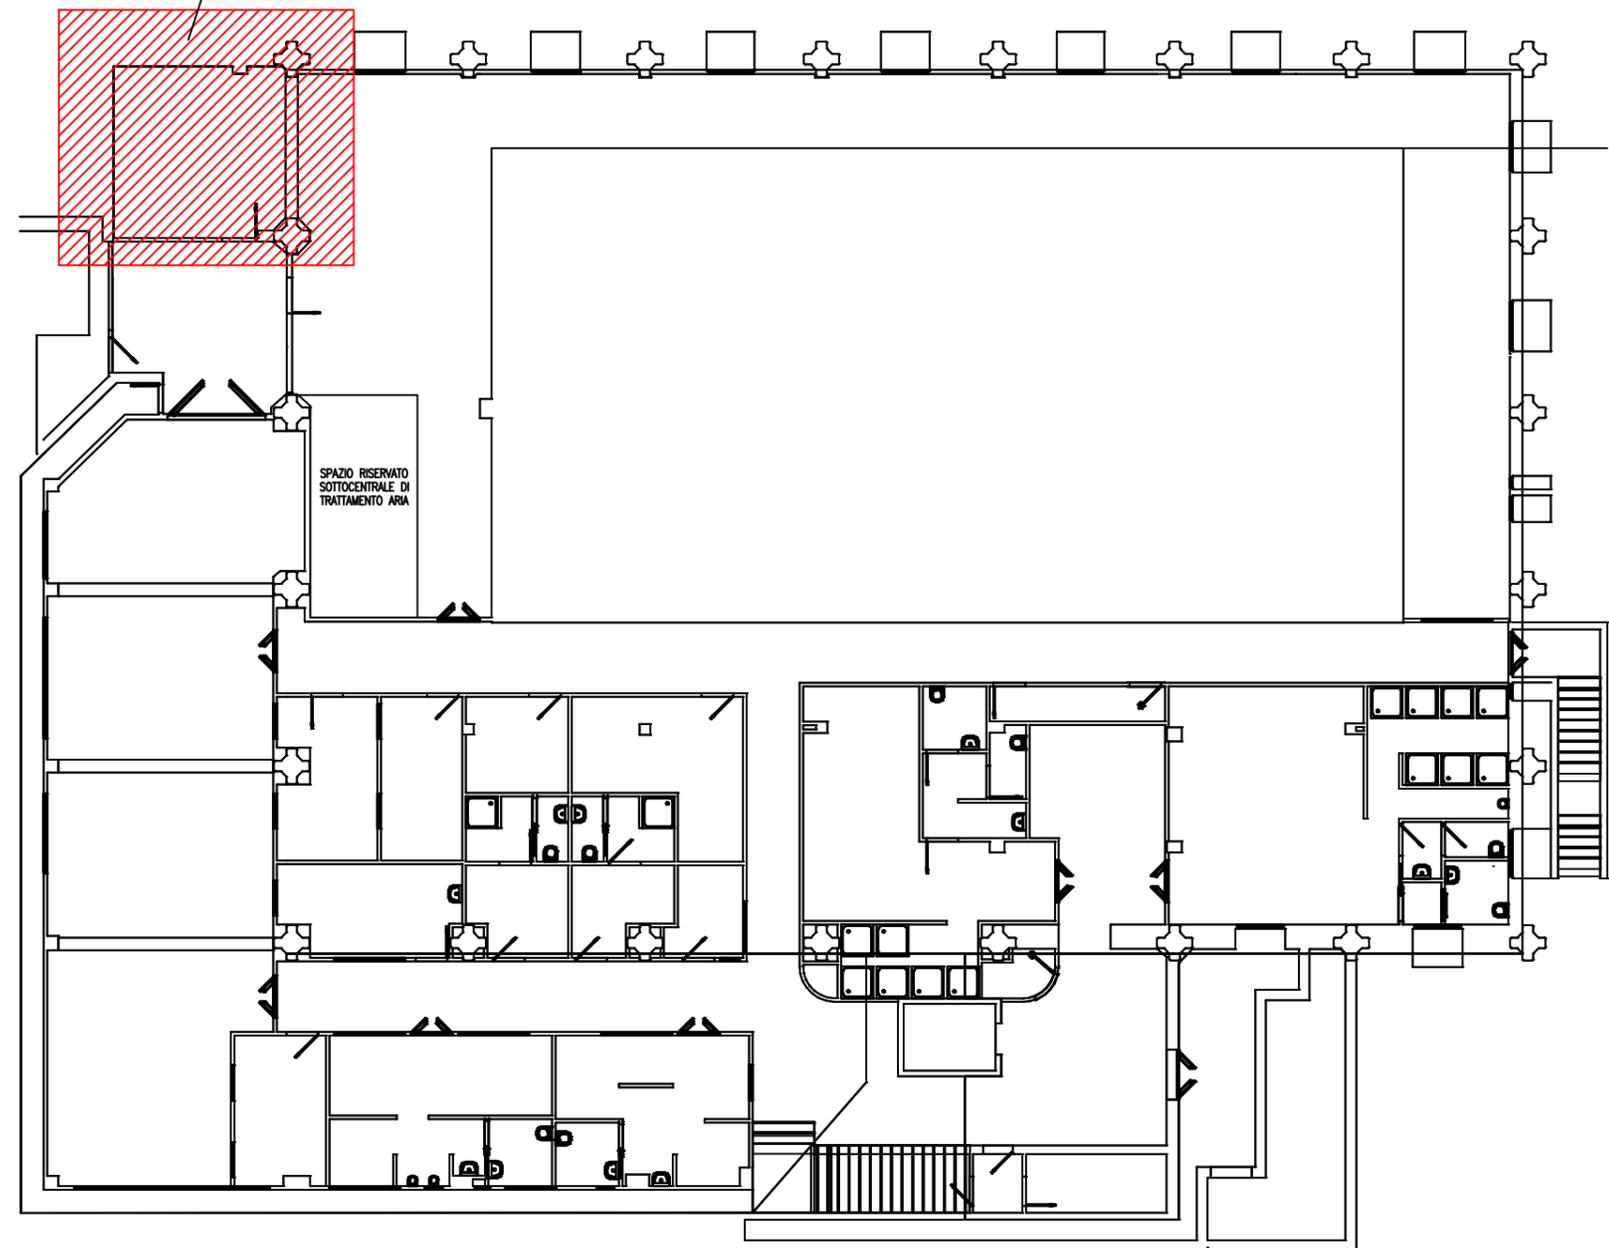

PIANO INTERRATO - Scala 1:200

Firmato da:

STEFANO DADDI

codice fiscale DDDSFN88P21G999U

num.serie: 8067783133503415073

emesso da: ArubaPEC EU Qualified Certificates CA G1

valido dal 11/02/2022 al 03/06/2023