



Finanziato  
dall'Unione europea  
NextGenerationEU



comune di  
**PRATO**  
Codice Fiscale: 8406890481

Progetto  
**OFFICINA GIOVANI - RECUPERO PICCOLO CAPANNONE  
ARTIGIANALE FRONTE PIAZZA DEI MACELLI 4\_OPERE DI RECUPERO**

CUP  
**C33D21002860005**

Titolo  
**Piante, sezioni e prospetti - stato attuale**

Fase  
**Progetto Fattibilità Tecnico Economica (PFTE)**

Servizio	<b>Servizio Edilizia storico monumentale ed immobili comunali, Politiche energetiche e Datore di Lavoro</b>
Dirigente del servizio	<b>Arch. Francesco Caporaso</b>
Responsabile Unico del Procedimento	<b>Arch. Antonio Silvestri</b>

Progettista delle opere architettoniche  
**Arch. Antonio Silvestri - Comune di Prato**

Progettista delle opere strutturali  
**Ing. Francesco Sanzo - Comune di Prato**

Coordinatore alla sicurezza in fase di progettazione  
**Ing. Francesco Sanzo - Comune di Prato**

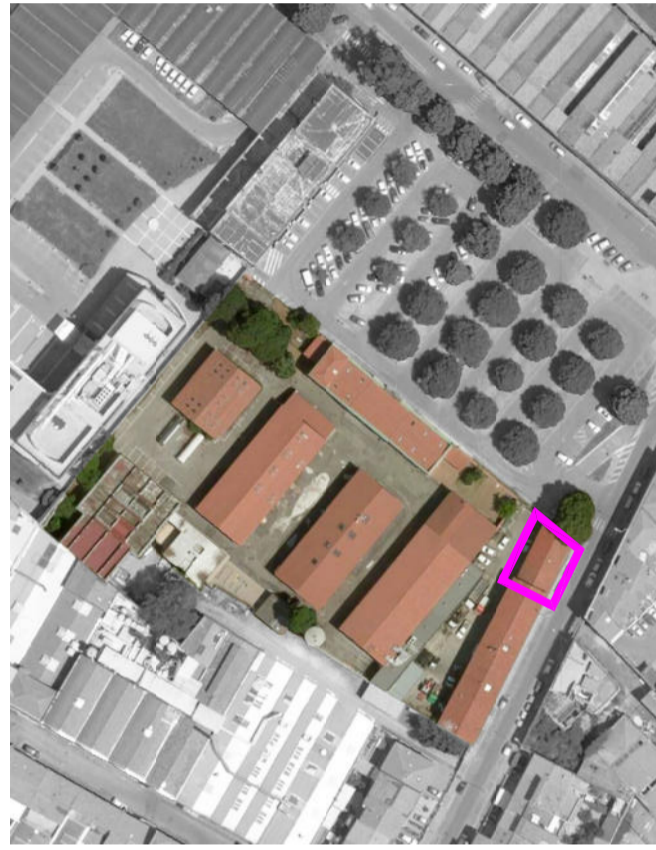


Tavola: **2**


Scala: **1:100**

Spazio riservato agli uffici:

© Copyright Comune di Prato - Servizio Edilizia storico monumentale ed immobili comunali, Politiche energetiche e Datore di Lavoro  
è vietata la riproduzione anche parziale del documento


data **Luglio 2022**

VIA PAOLO DELL'ABBACO

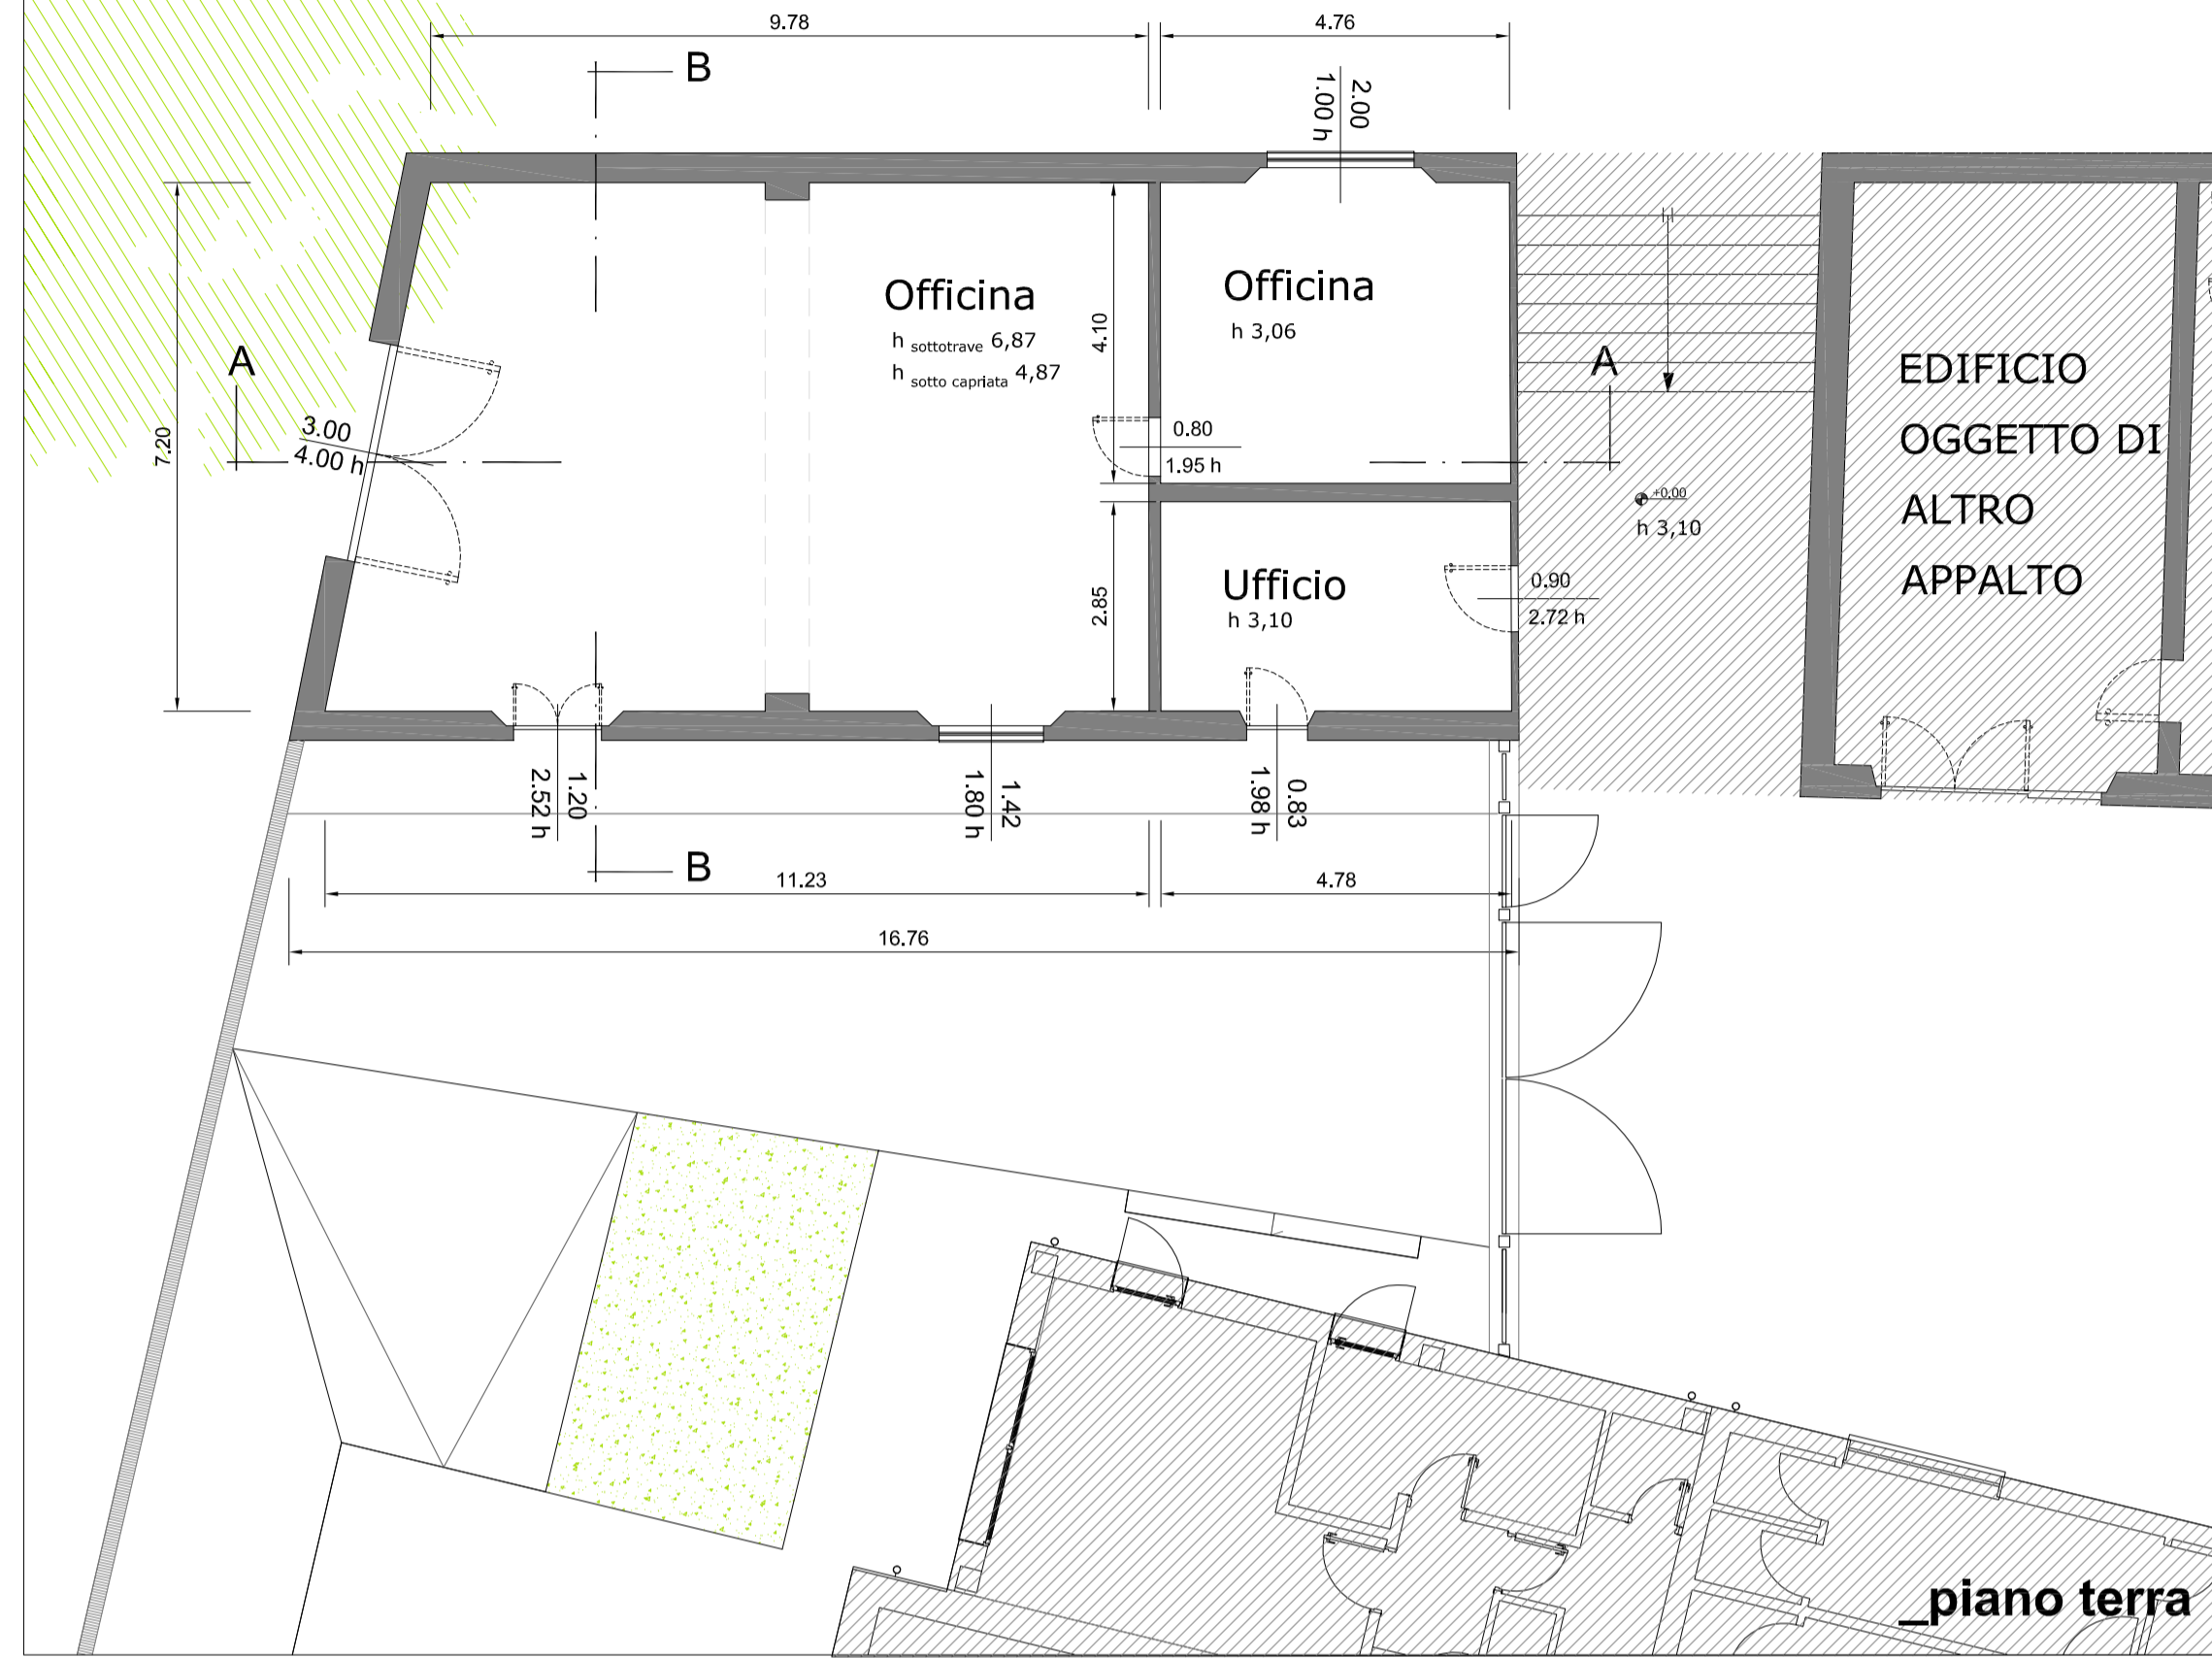


\_piano terra

VIA PAOLO DELL'ABBACO

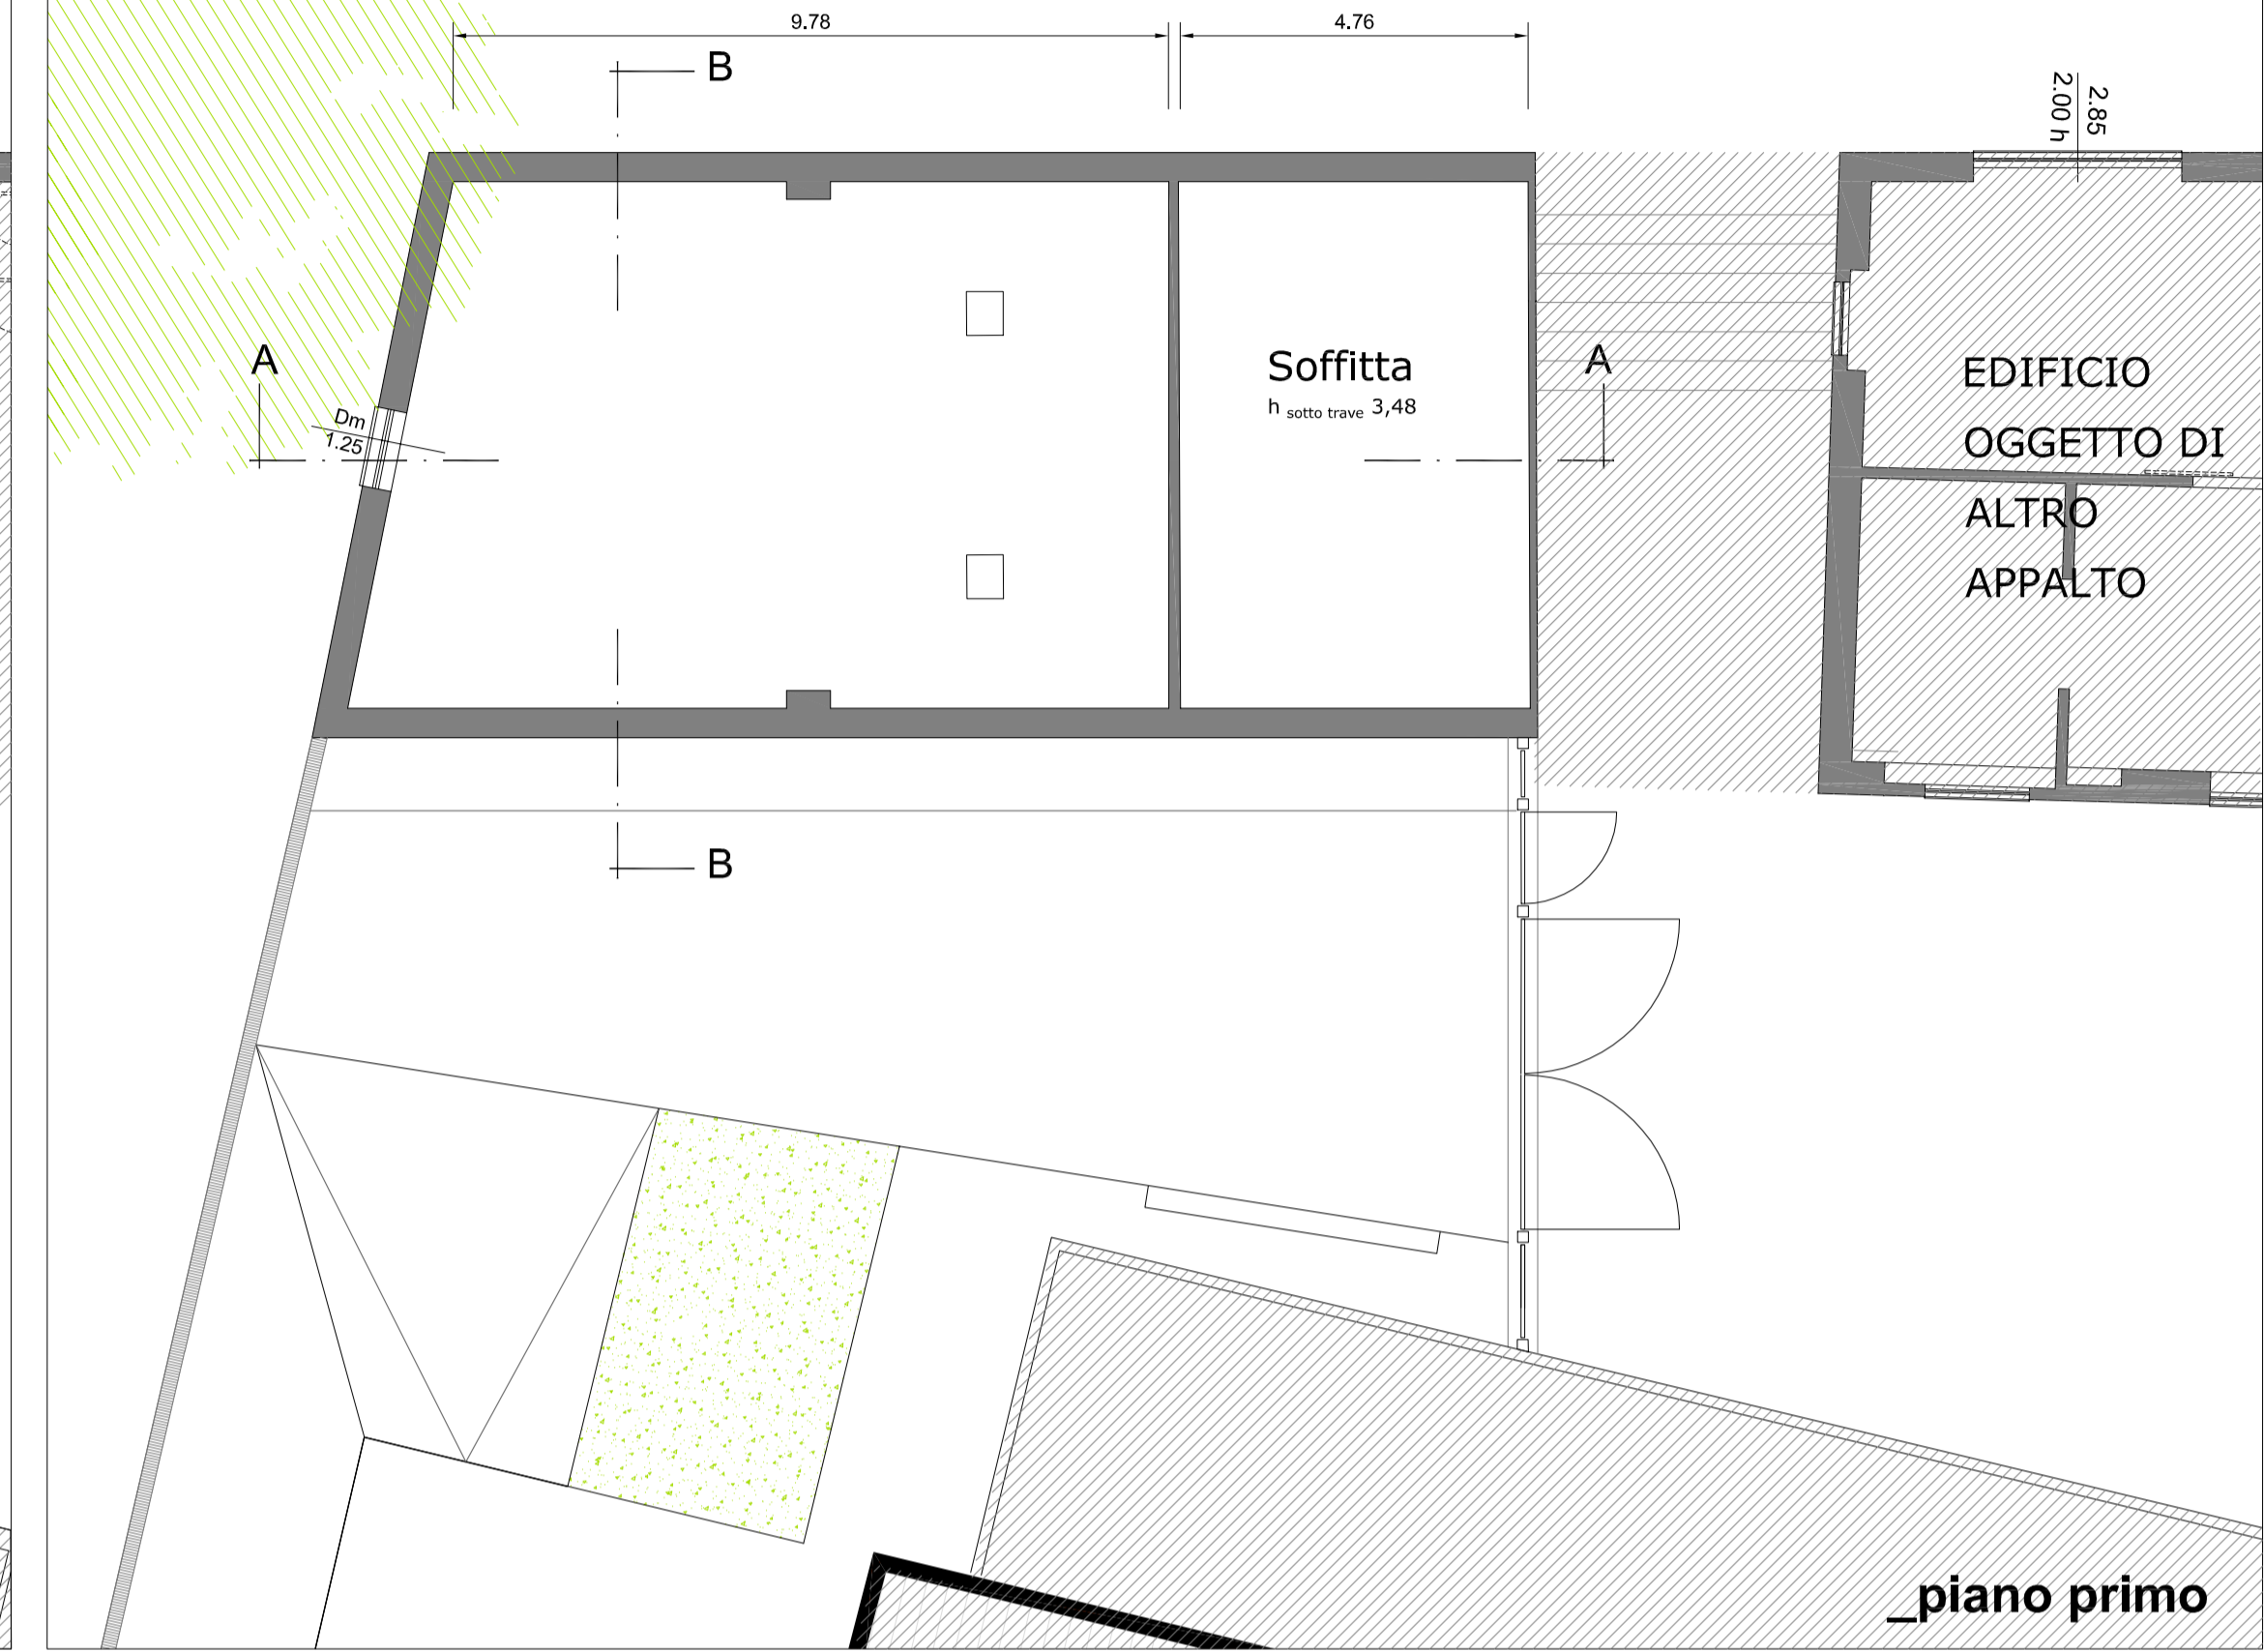

\_piano primo

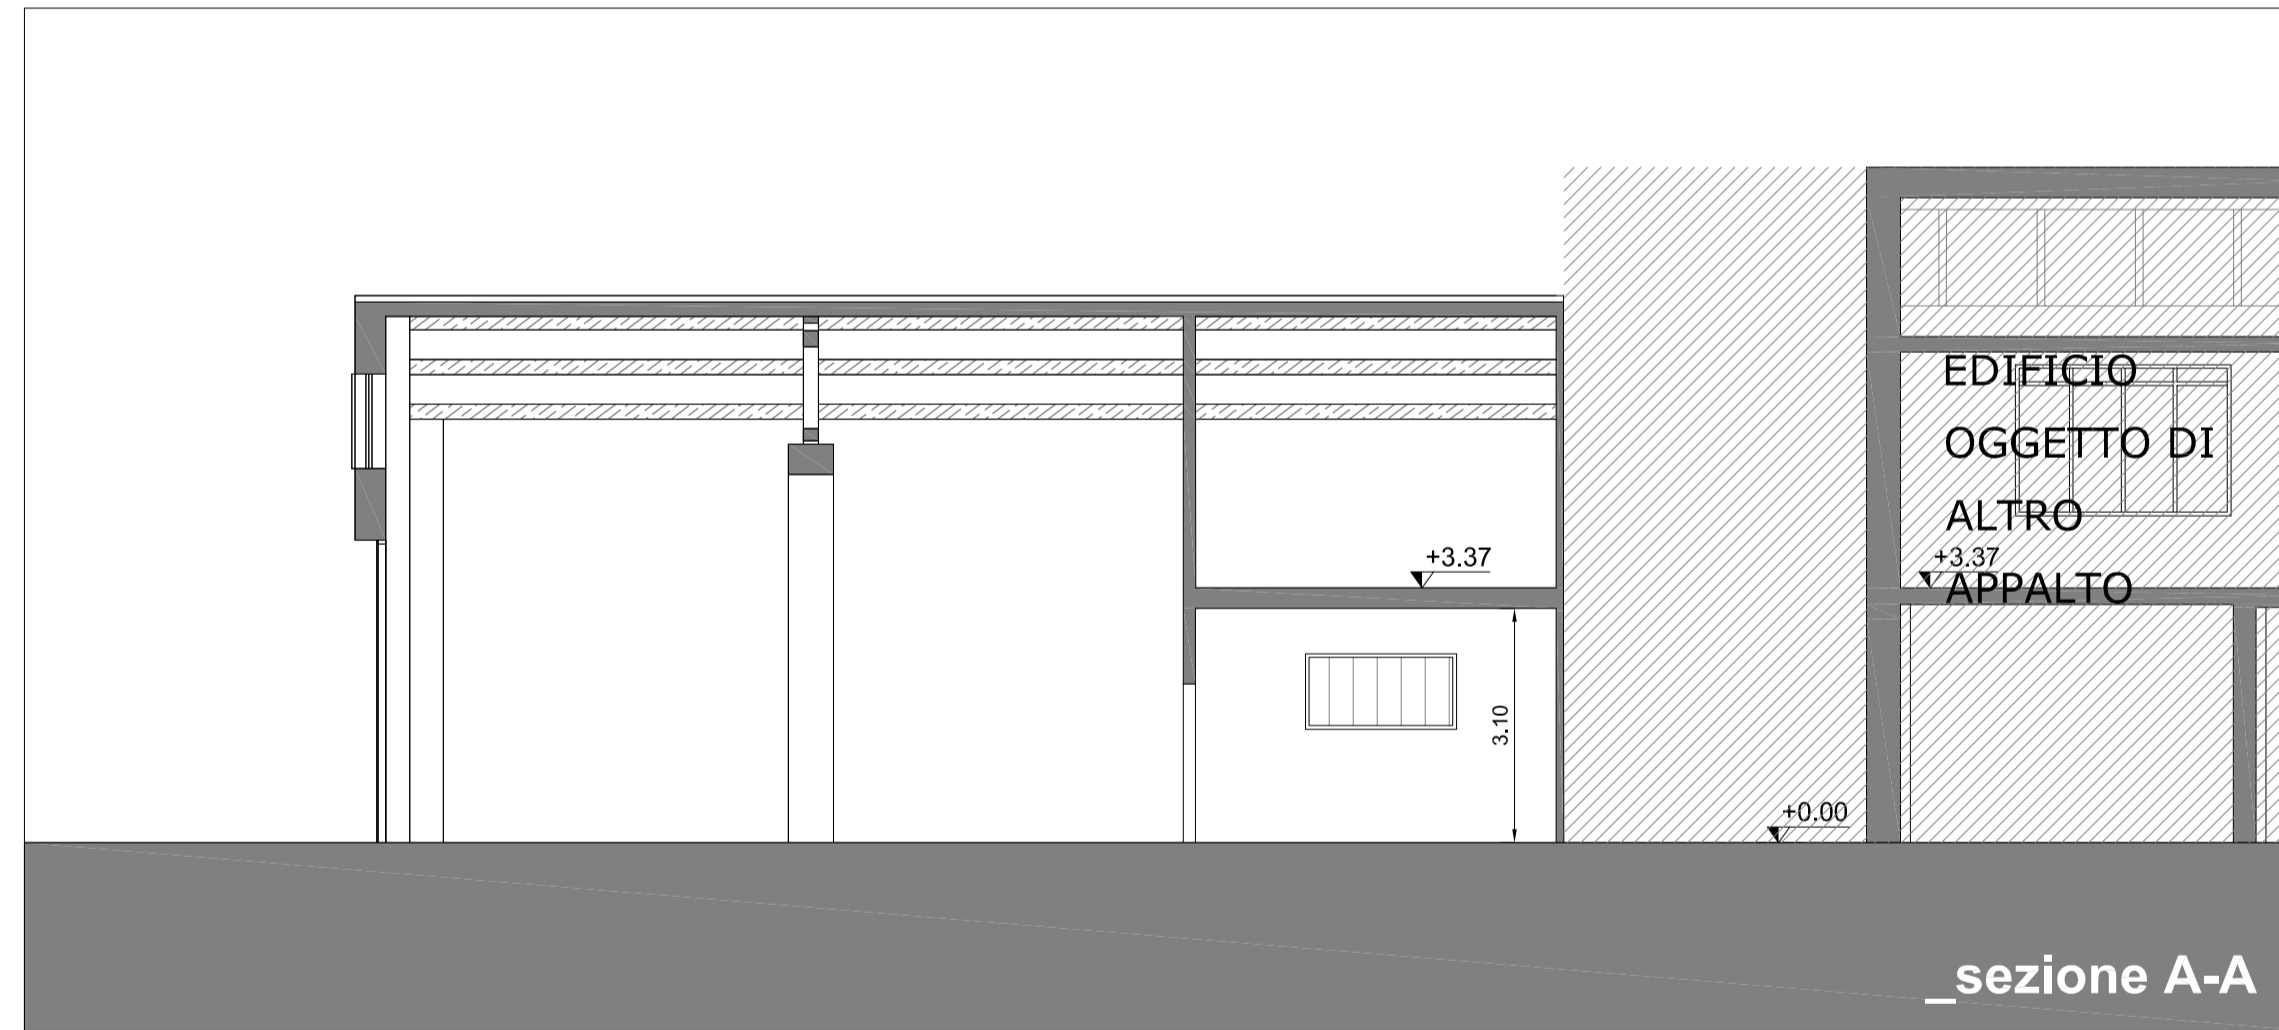


\_sezione A-A




\_sezione B-B



\_prospetto lato piazza

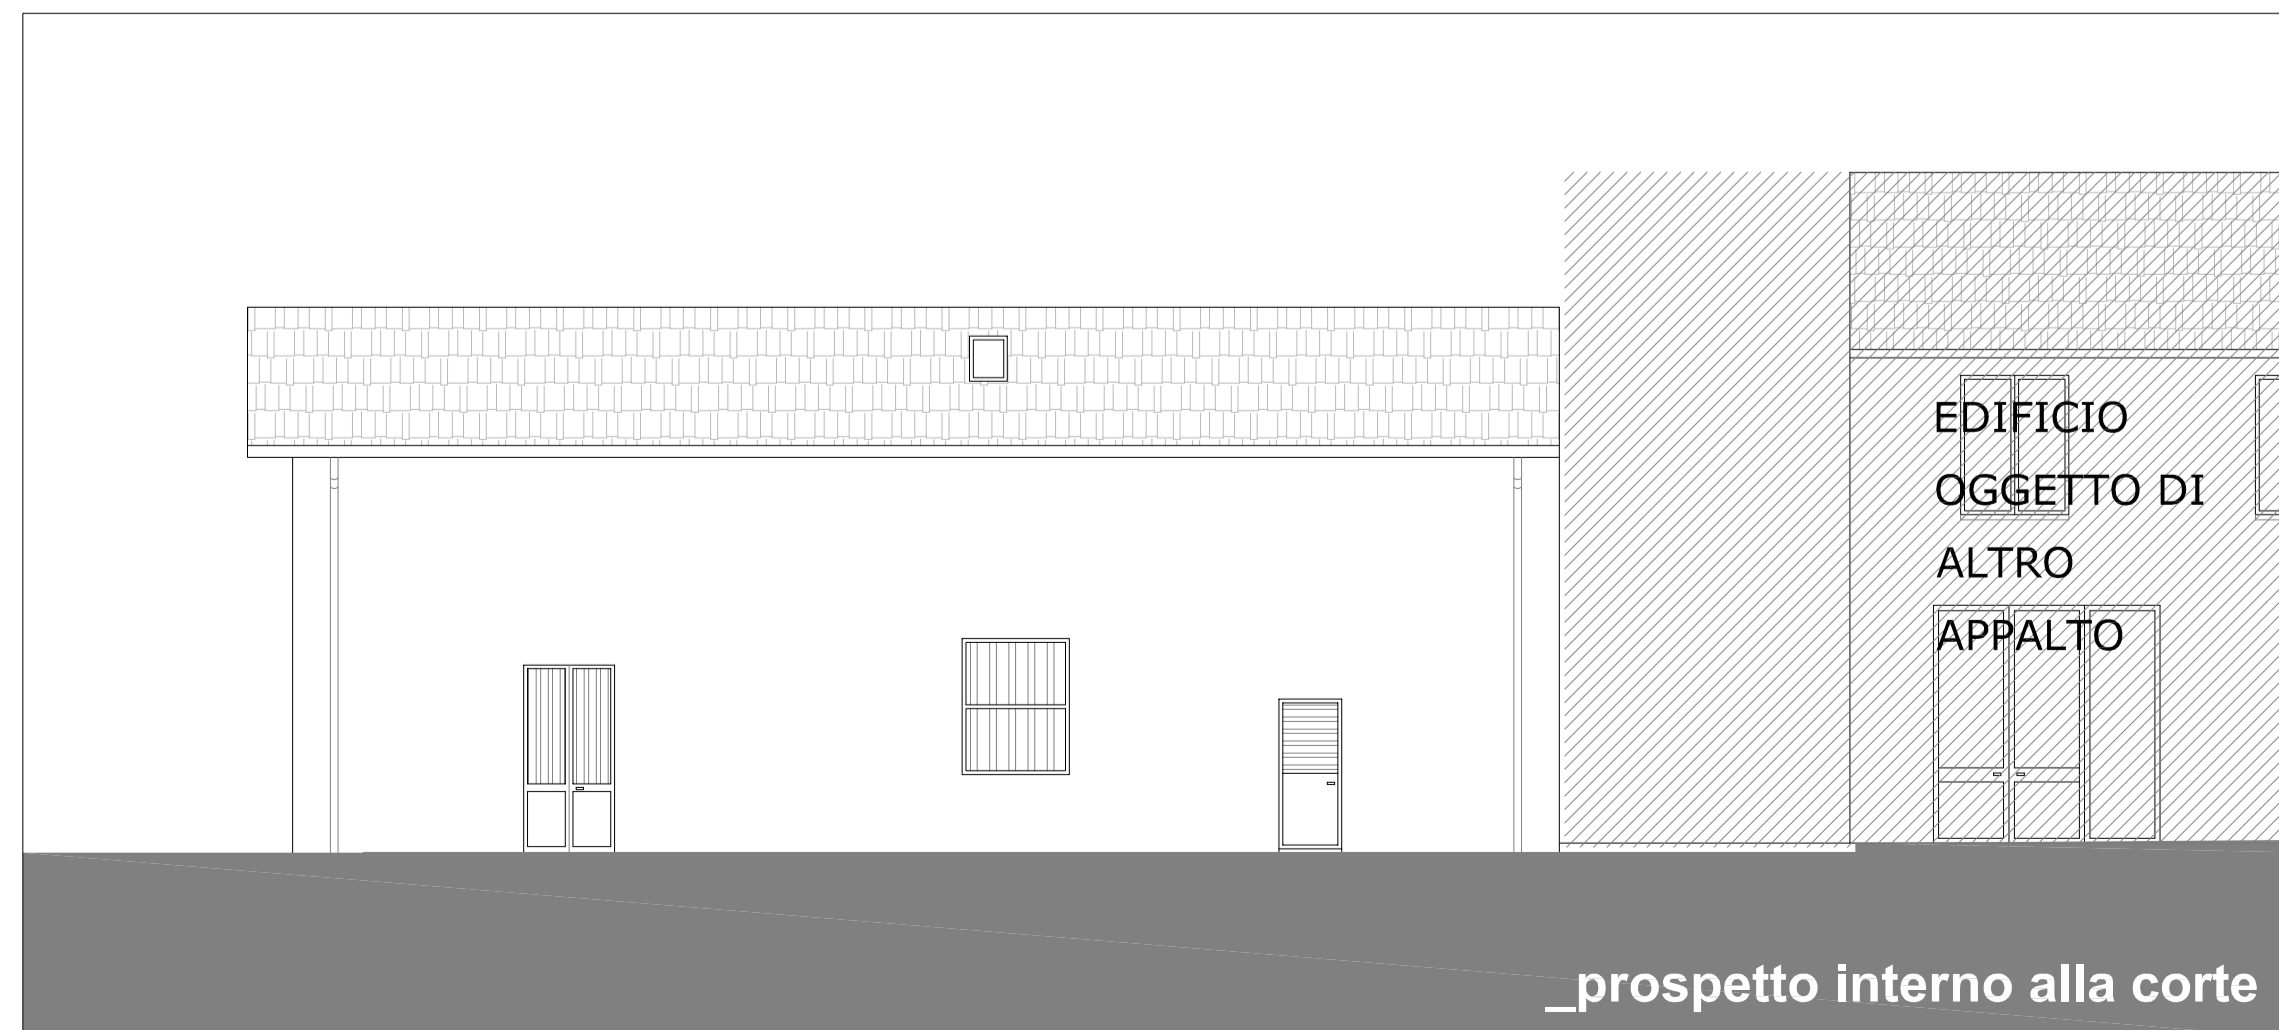

\_prospetto interno alla corte

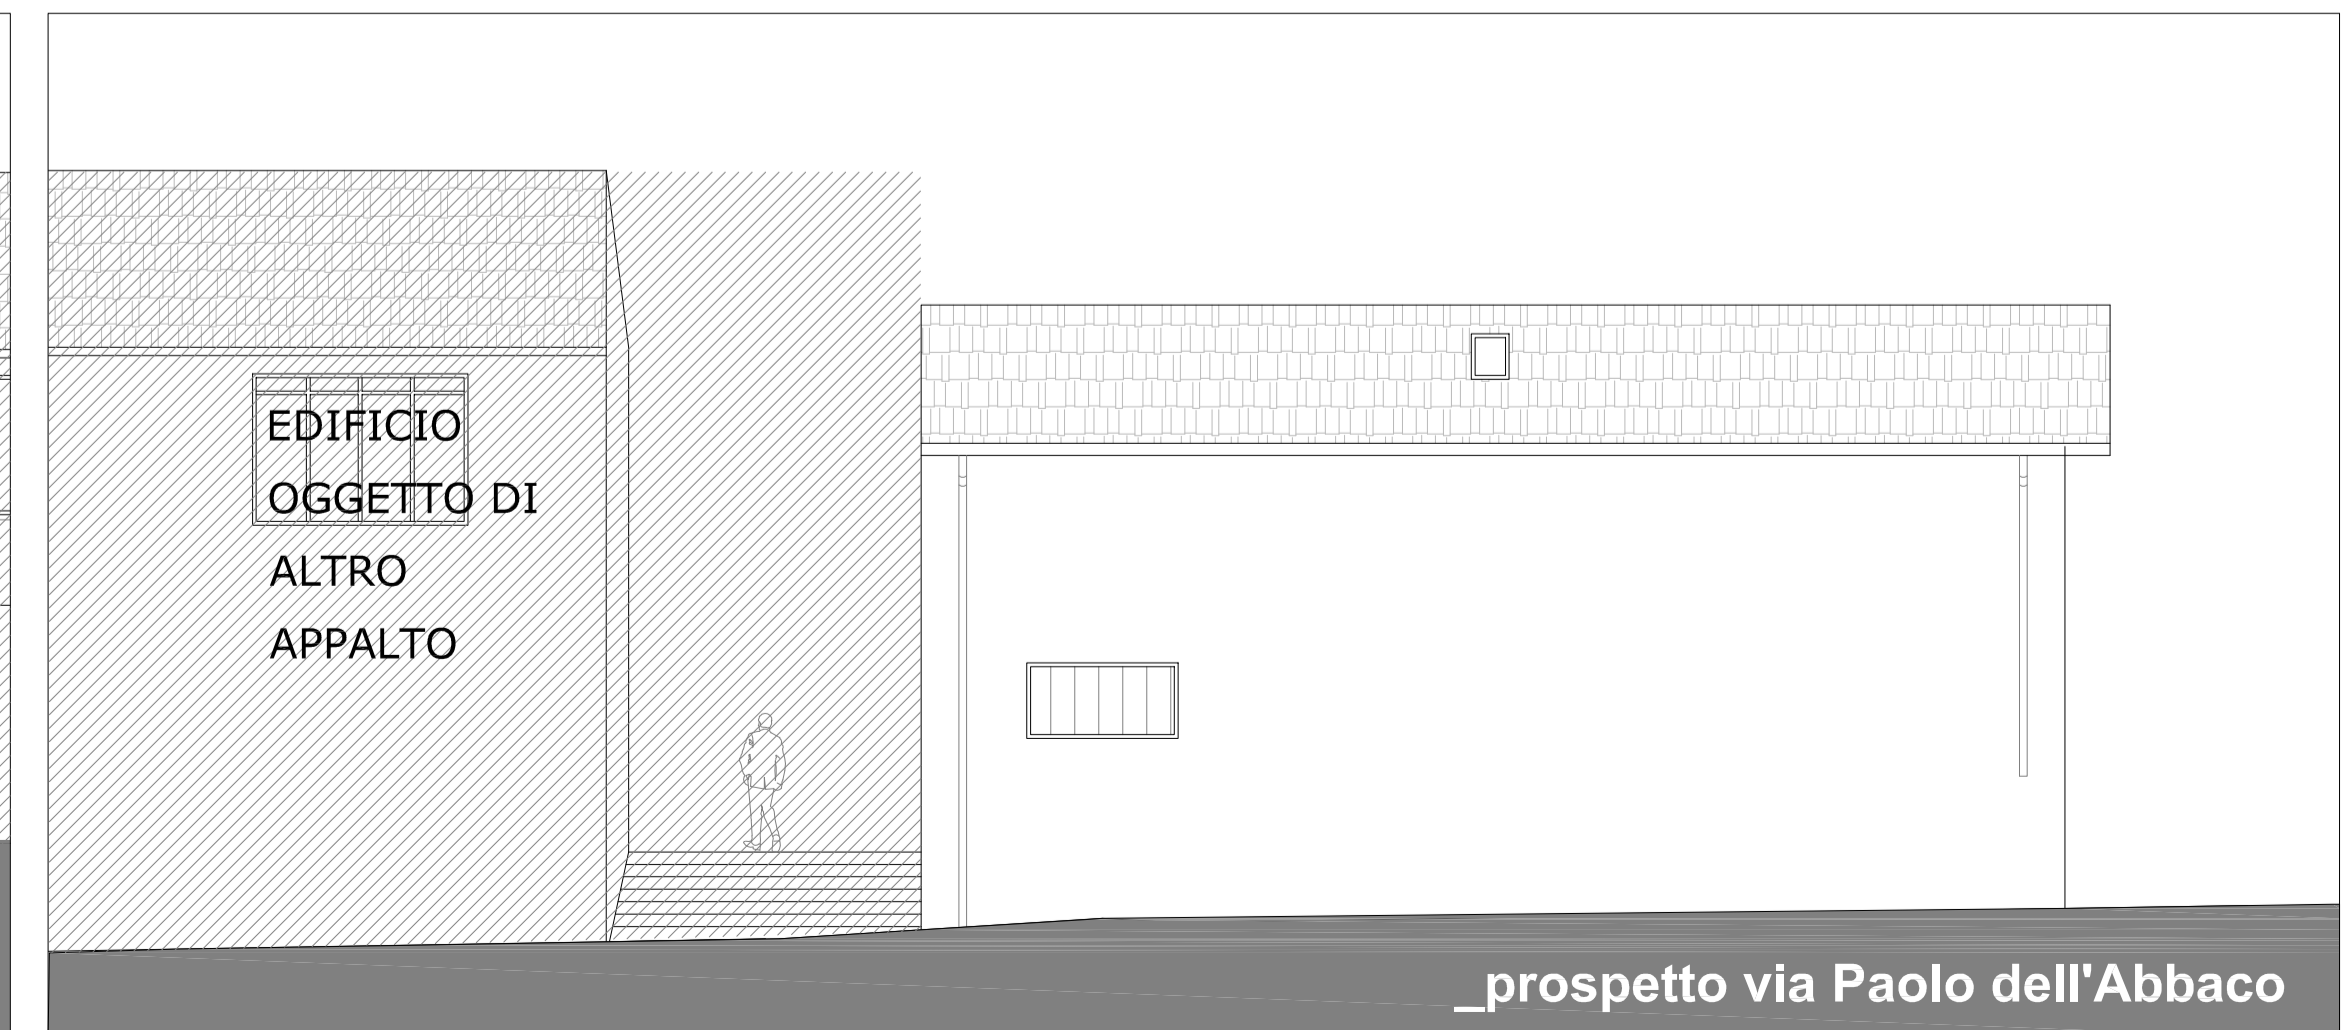

\_prospetto via Paolo dell'Abbaco

Firmato da:

**ANTONIO SILVESTRI**

codice fiscale SLVNTN66R11A783F

num.serie: 3822830846754729415

emesso da: ArubaPEC EU Qualified Certificates CA G1

valido dal 21/02/2022 al 21/01/2025