



Finanziato  
dall'Unione europea  
NextGenerationEU



comune di  
**PRATO**  
Codice Fiscale: 0406090481

Progetto

**OFFICINA GIOVANI - RECUPERO EX STALLE \_ PIAZZA DEI MACELLI 4**

CUP

**C33D21002870004**

Titolo

**Pianta, sezioni e prospetti stato sovrapposto**

Fase

**Progetto Fattibilità Tecnico Economica (PFTE)**

Servizio **Servizio Edilizia storico monumentale ed immobili comunali, Politiche energetiche e Datore di Lavoro**

Dirigente del servizio **Arch. Francesco Caporaso**

Responsabile Unico del Procedimento **Arch. Antonio Silvestri**

Progettista delle opere architettoniche

**Arch. Antonio Silvestri - Comune di Prato**

Progettista delle opere strutturali

**Ing. Francesco Sanzo - Comune di Prato**

Coordinatore alla sicurezza in fase di progettazione

**Ing. Francesco Sanzo - Comune di Prato**

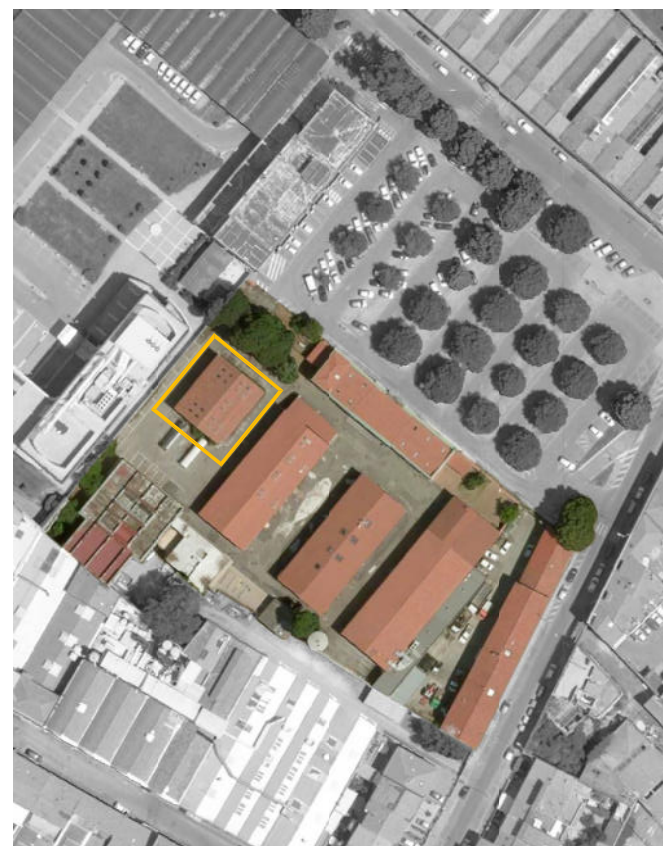



Tavola: 4

Scala: 1:100


Spazio riservato agli uffici:

© Copyright Comune di Prato - Servizio Edilizia storico monumentale ed immobili comunali, Politiche energetiche e Datore di Lavoro  
è vietata la riproduzione anche parziale del documento


data **Luglio 2022**

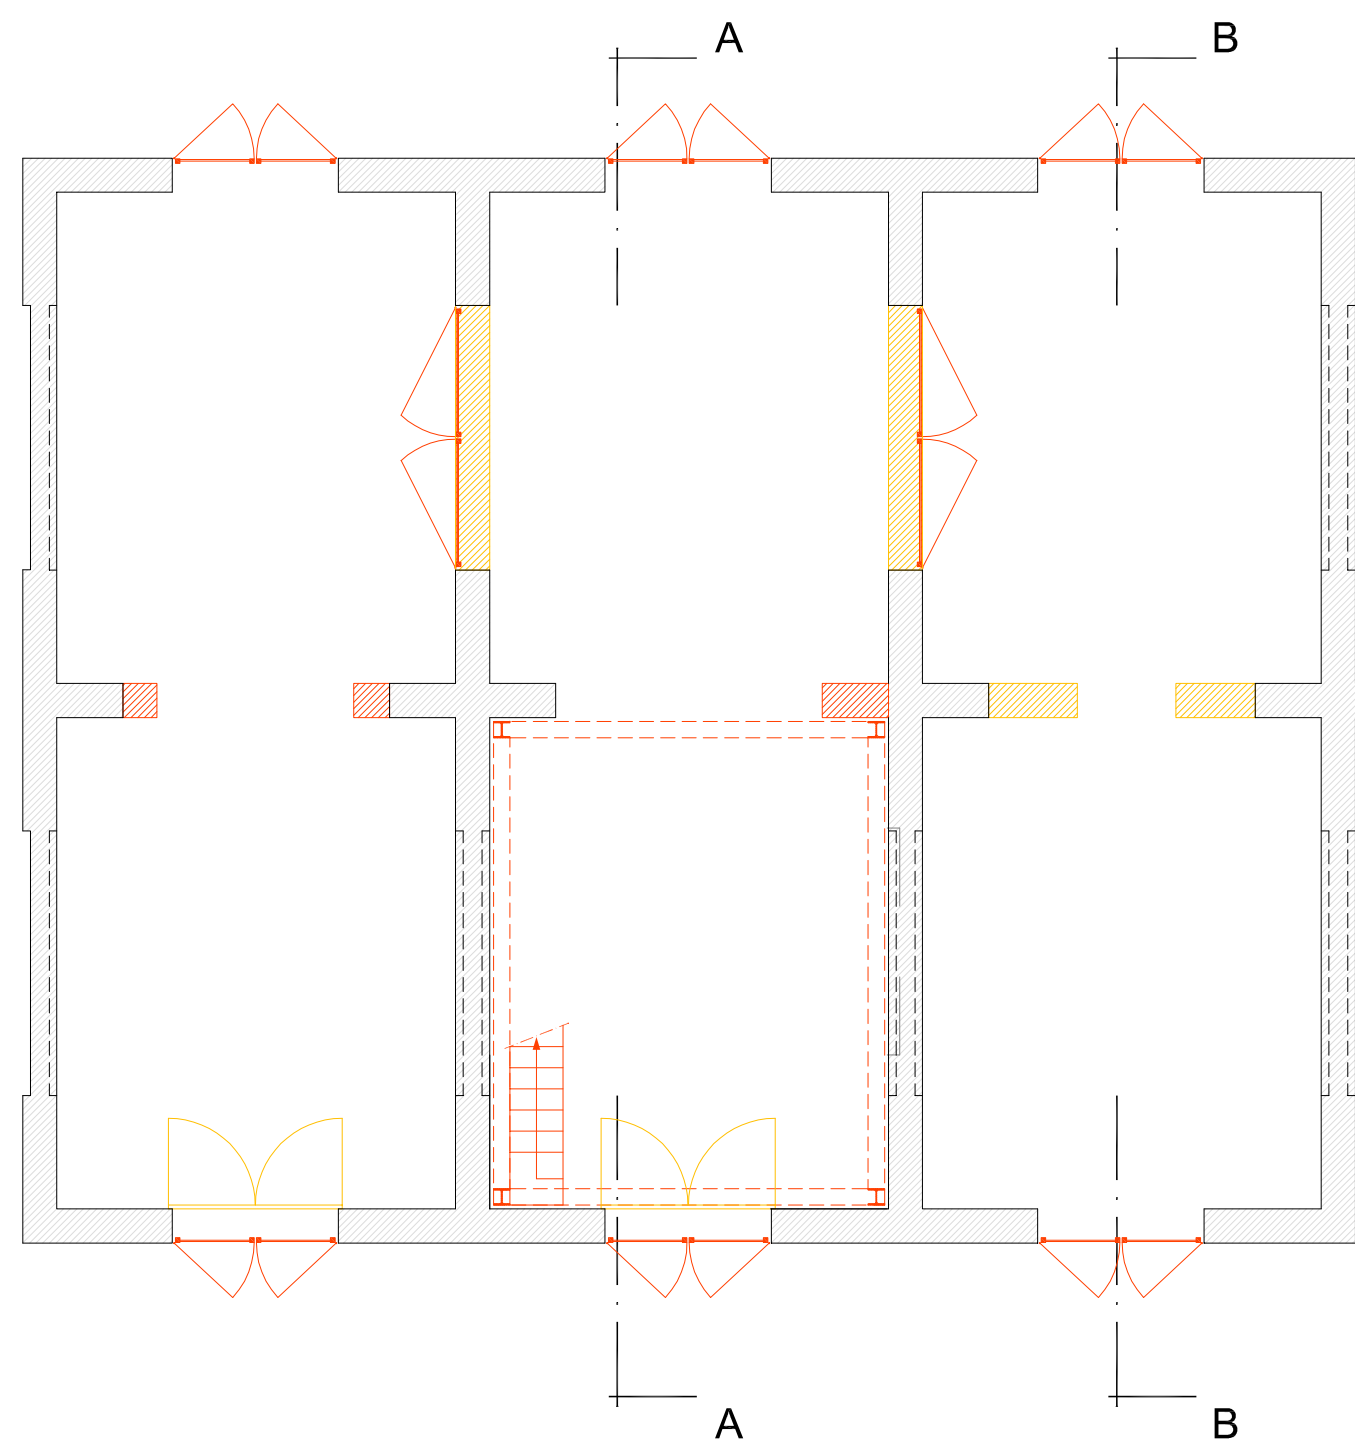


**\_piano terra**

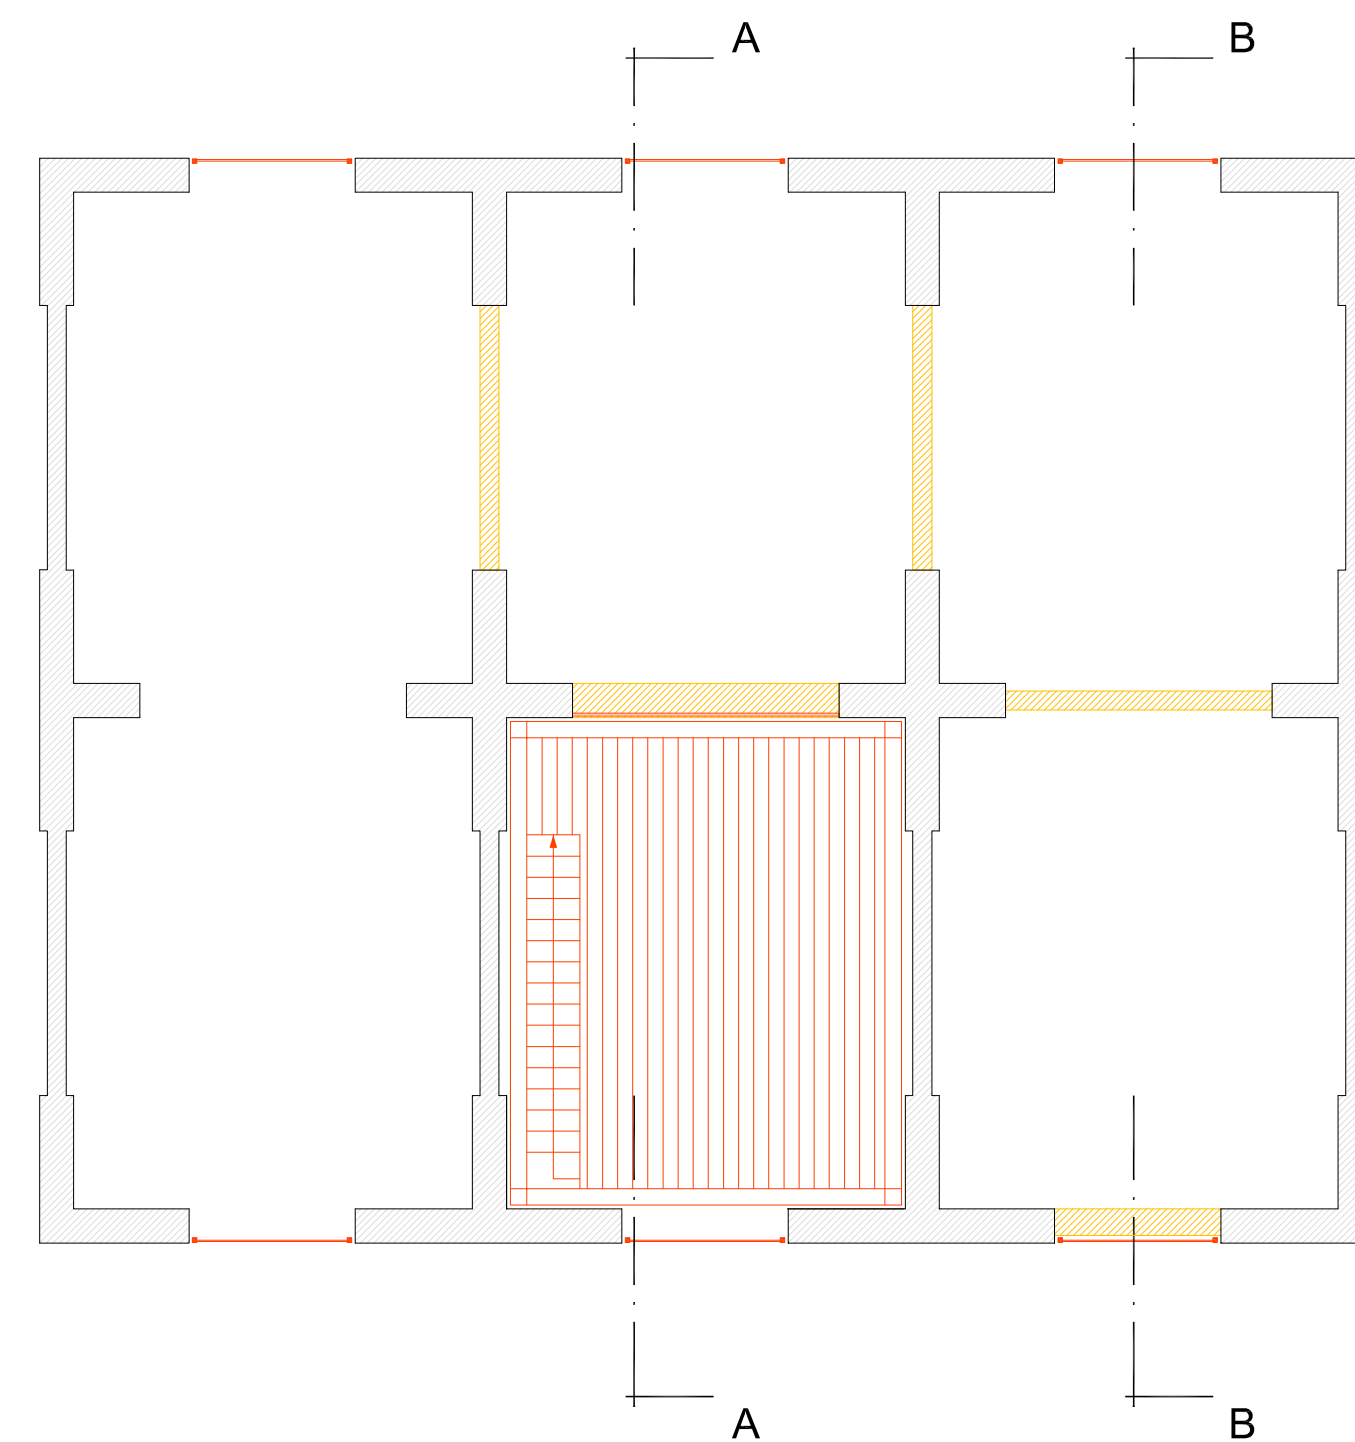


**\_piano soppalco**

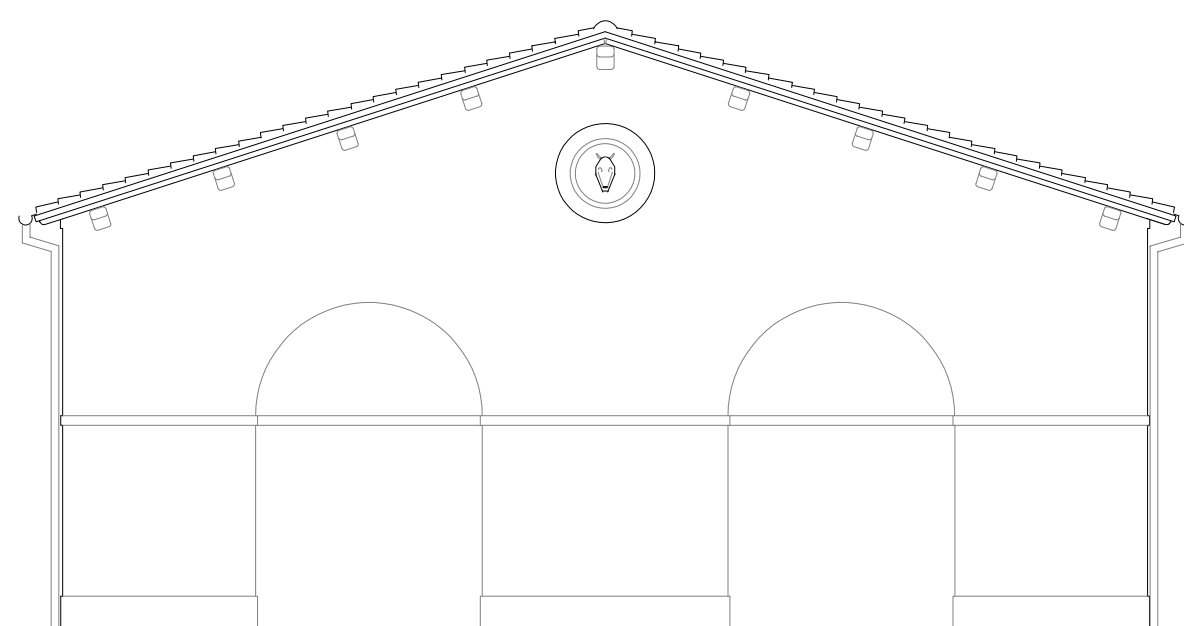


**\_prospetto nord**

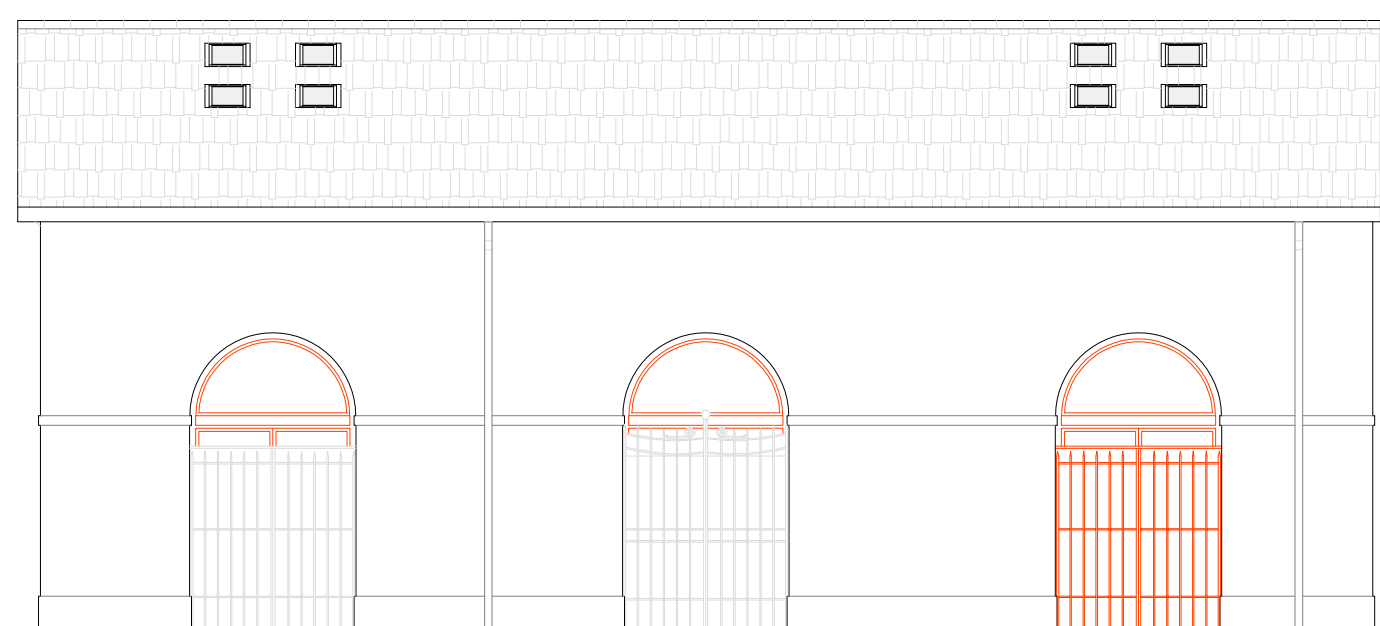


**\_prospetto ovest**

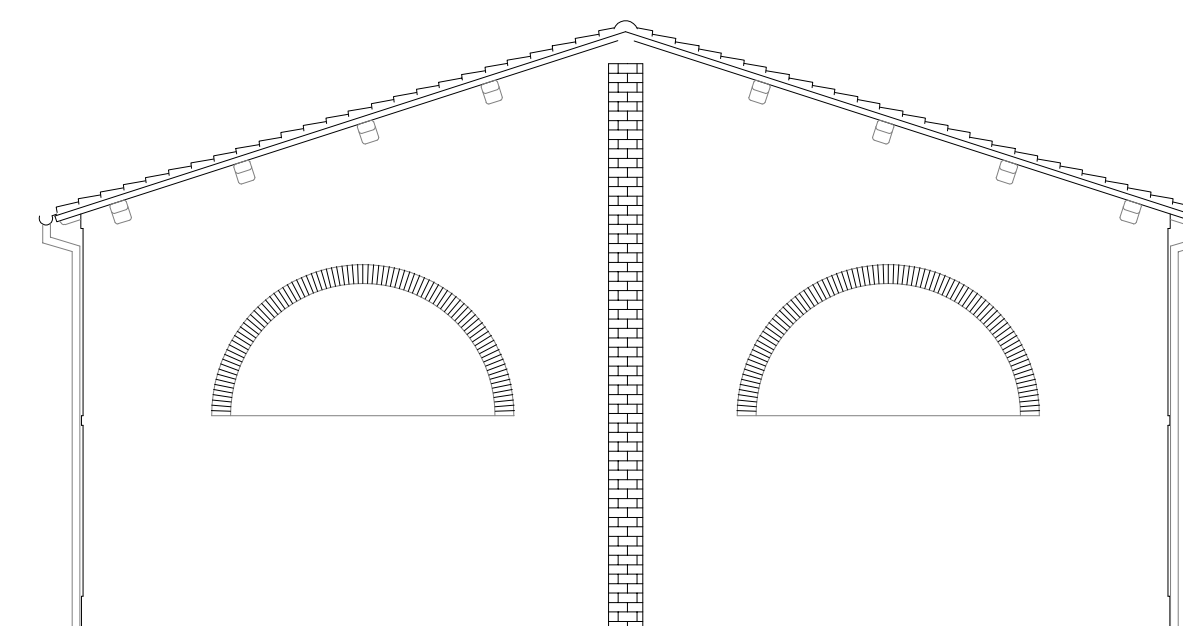


**\_prospetto sud**

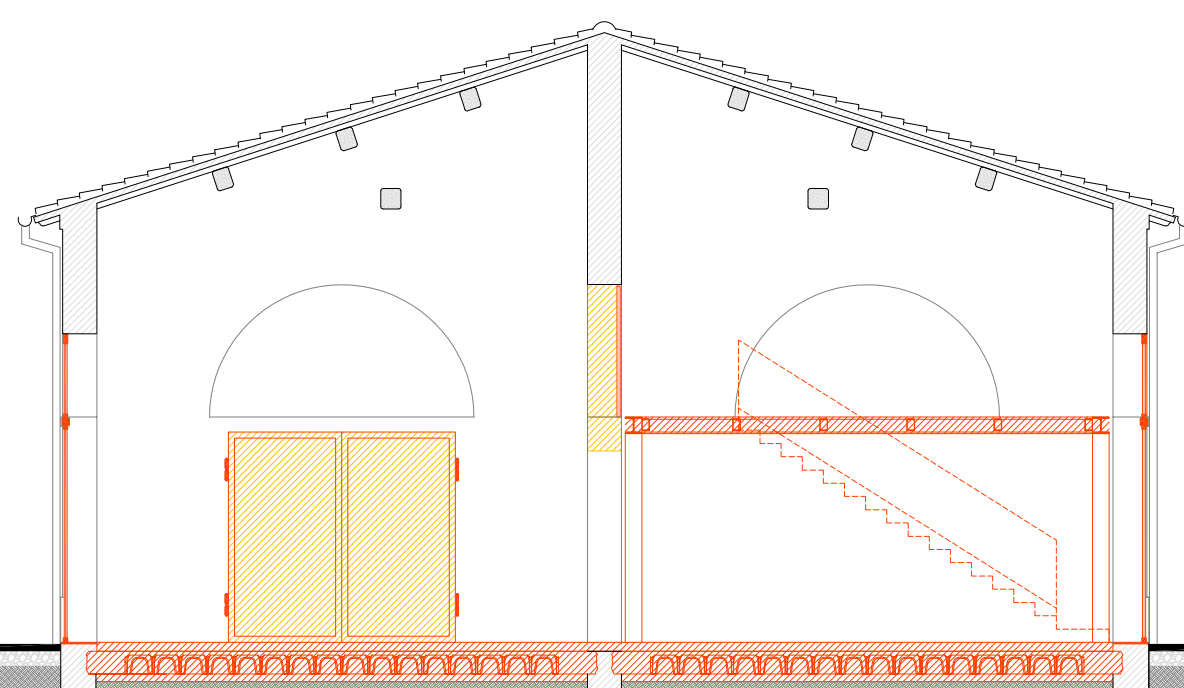

**\_sezione A-A**

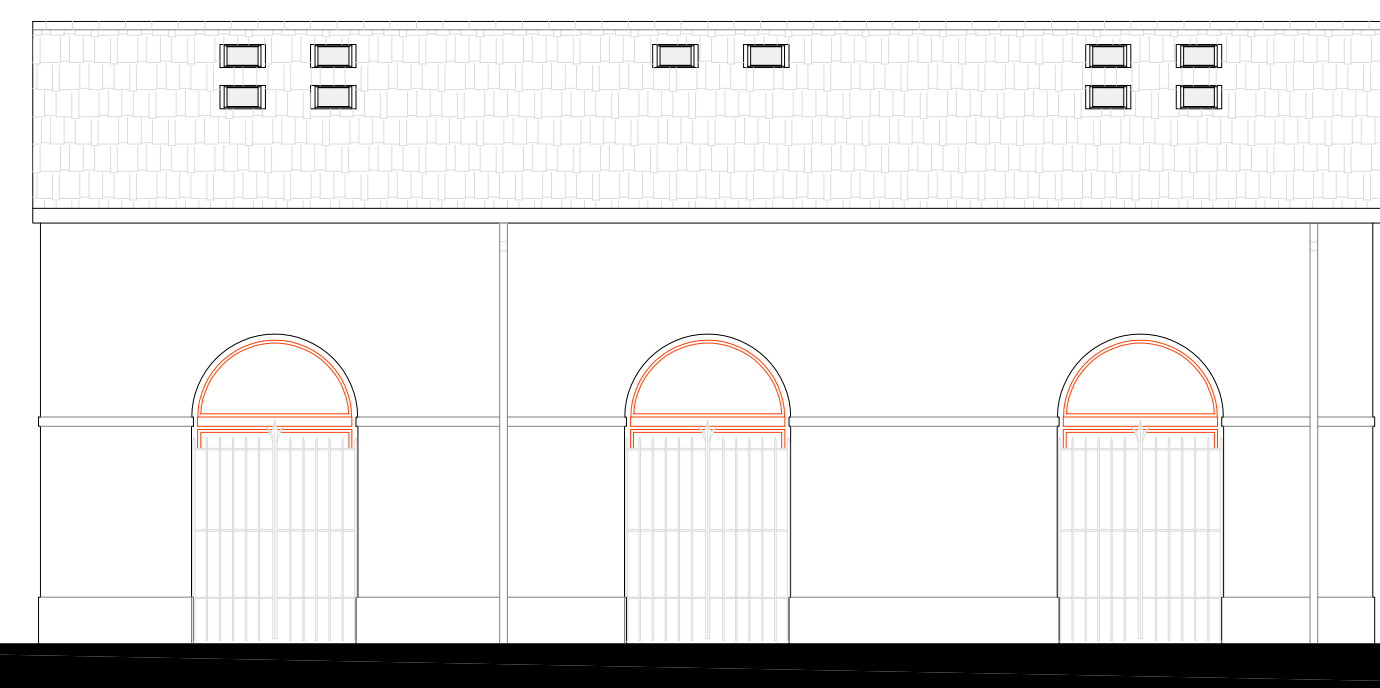

**\_prospetto est**

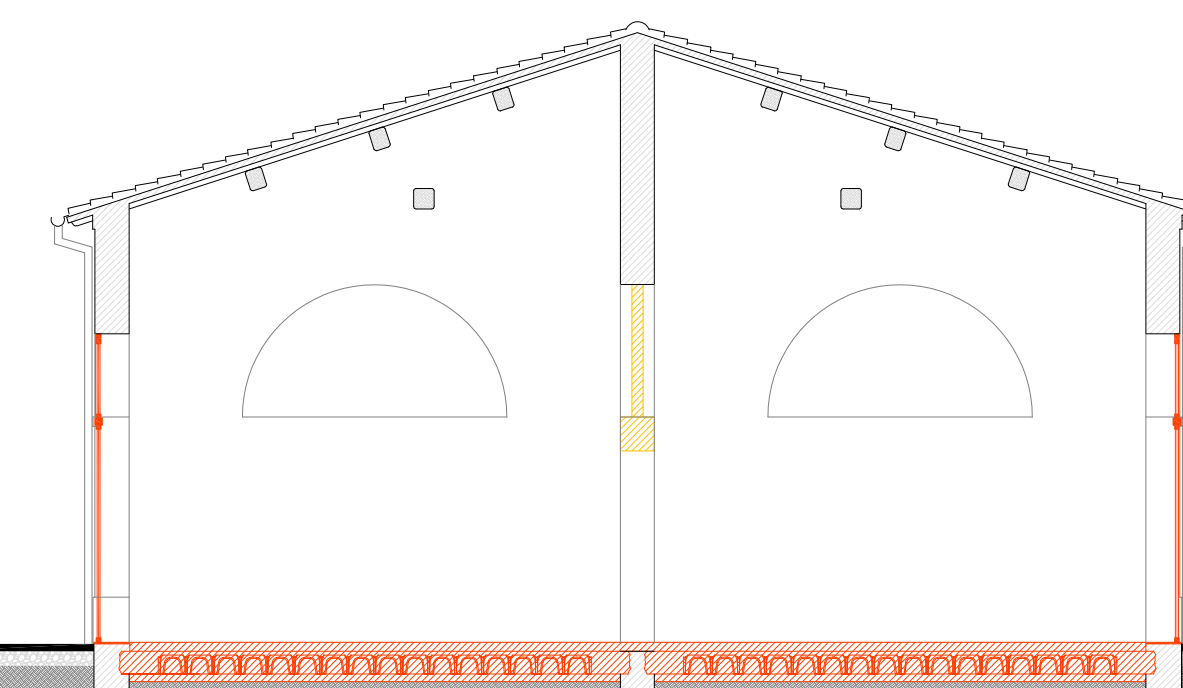

**\_sezione B-B**

Firmato da:

**ANTONIO SILVESTRI**

codice fiscale SLVNTN66R11A783F

num.serie: 3822830846754729415

emesso da: ArubaPEC EU Qualified Certificates CA G1

valido dal 21/02/2022 al 21/01/2025