

Progetto  
**EX CONSERVATORIO SANTA CATERINA, VIA SANTA CATERINA 17, RIQUALIFICAZIONE FACCIATA: SOSTITUZIONE INFISSI**

CUP  
**C35F21000050005**

Titolo  
**Rilievo - Prospetti**

Fase  
**Progetto Definitivo**

Servizio	<b>Servizio Edilizia storico monumentale ed immobili comunali, Politiche energetiche e Datore di Lavoro</b>
Dirigente del servizio	<b>Arch. Francesco Caporaso</b>
Responsabile Unico del Procedimento	<b>Arch. Francesco Procopio</b>

Progettista delle opere architettoniche  
Arch. Francesco Procopio - Comune di Prato  
Ing. Francesca Macera - Comune di Prato

Coordinatore alla sicurezza in fase di progettazione  
Ing. Francesca Macera - Comune di Prato

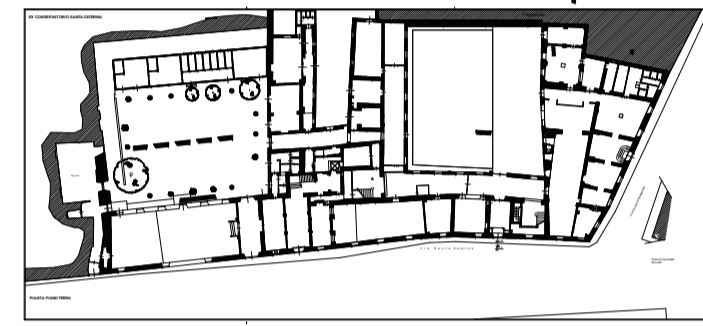


Tavola 4


Scala: 1:100

Spazio riservato agli uffici:

© Copyright Comune di Prato - Servizio Edilizia storico monumentale ed immobili comunali, Politiche energetiche e Datore di Lavoro è vietata la riproduzione anche parziale del documento

data: Luglio 2022



# EX CONSERVATORIO SANTA CATERINA

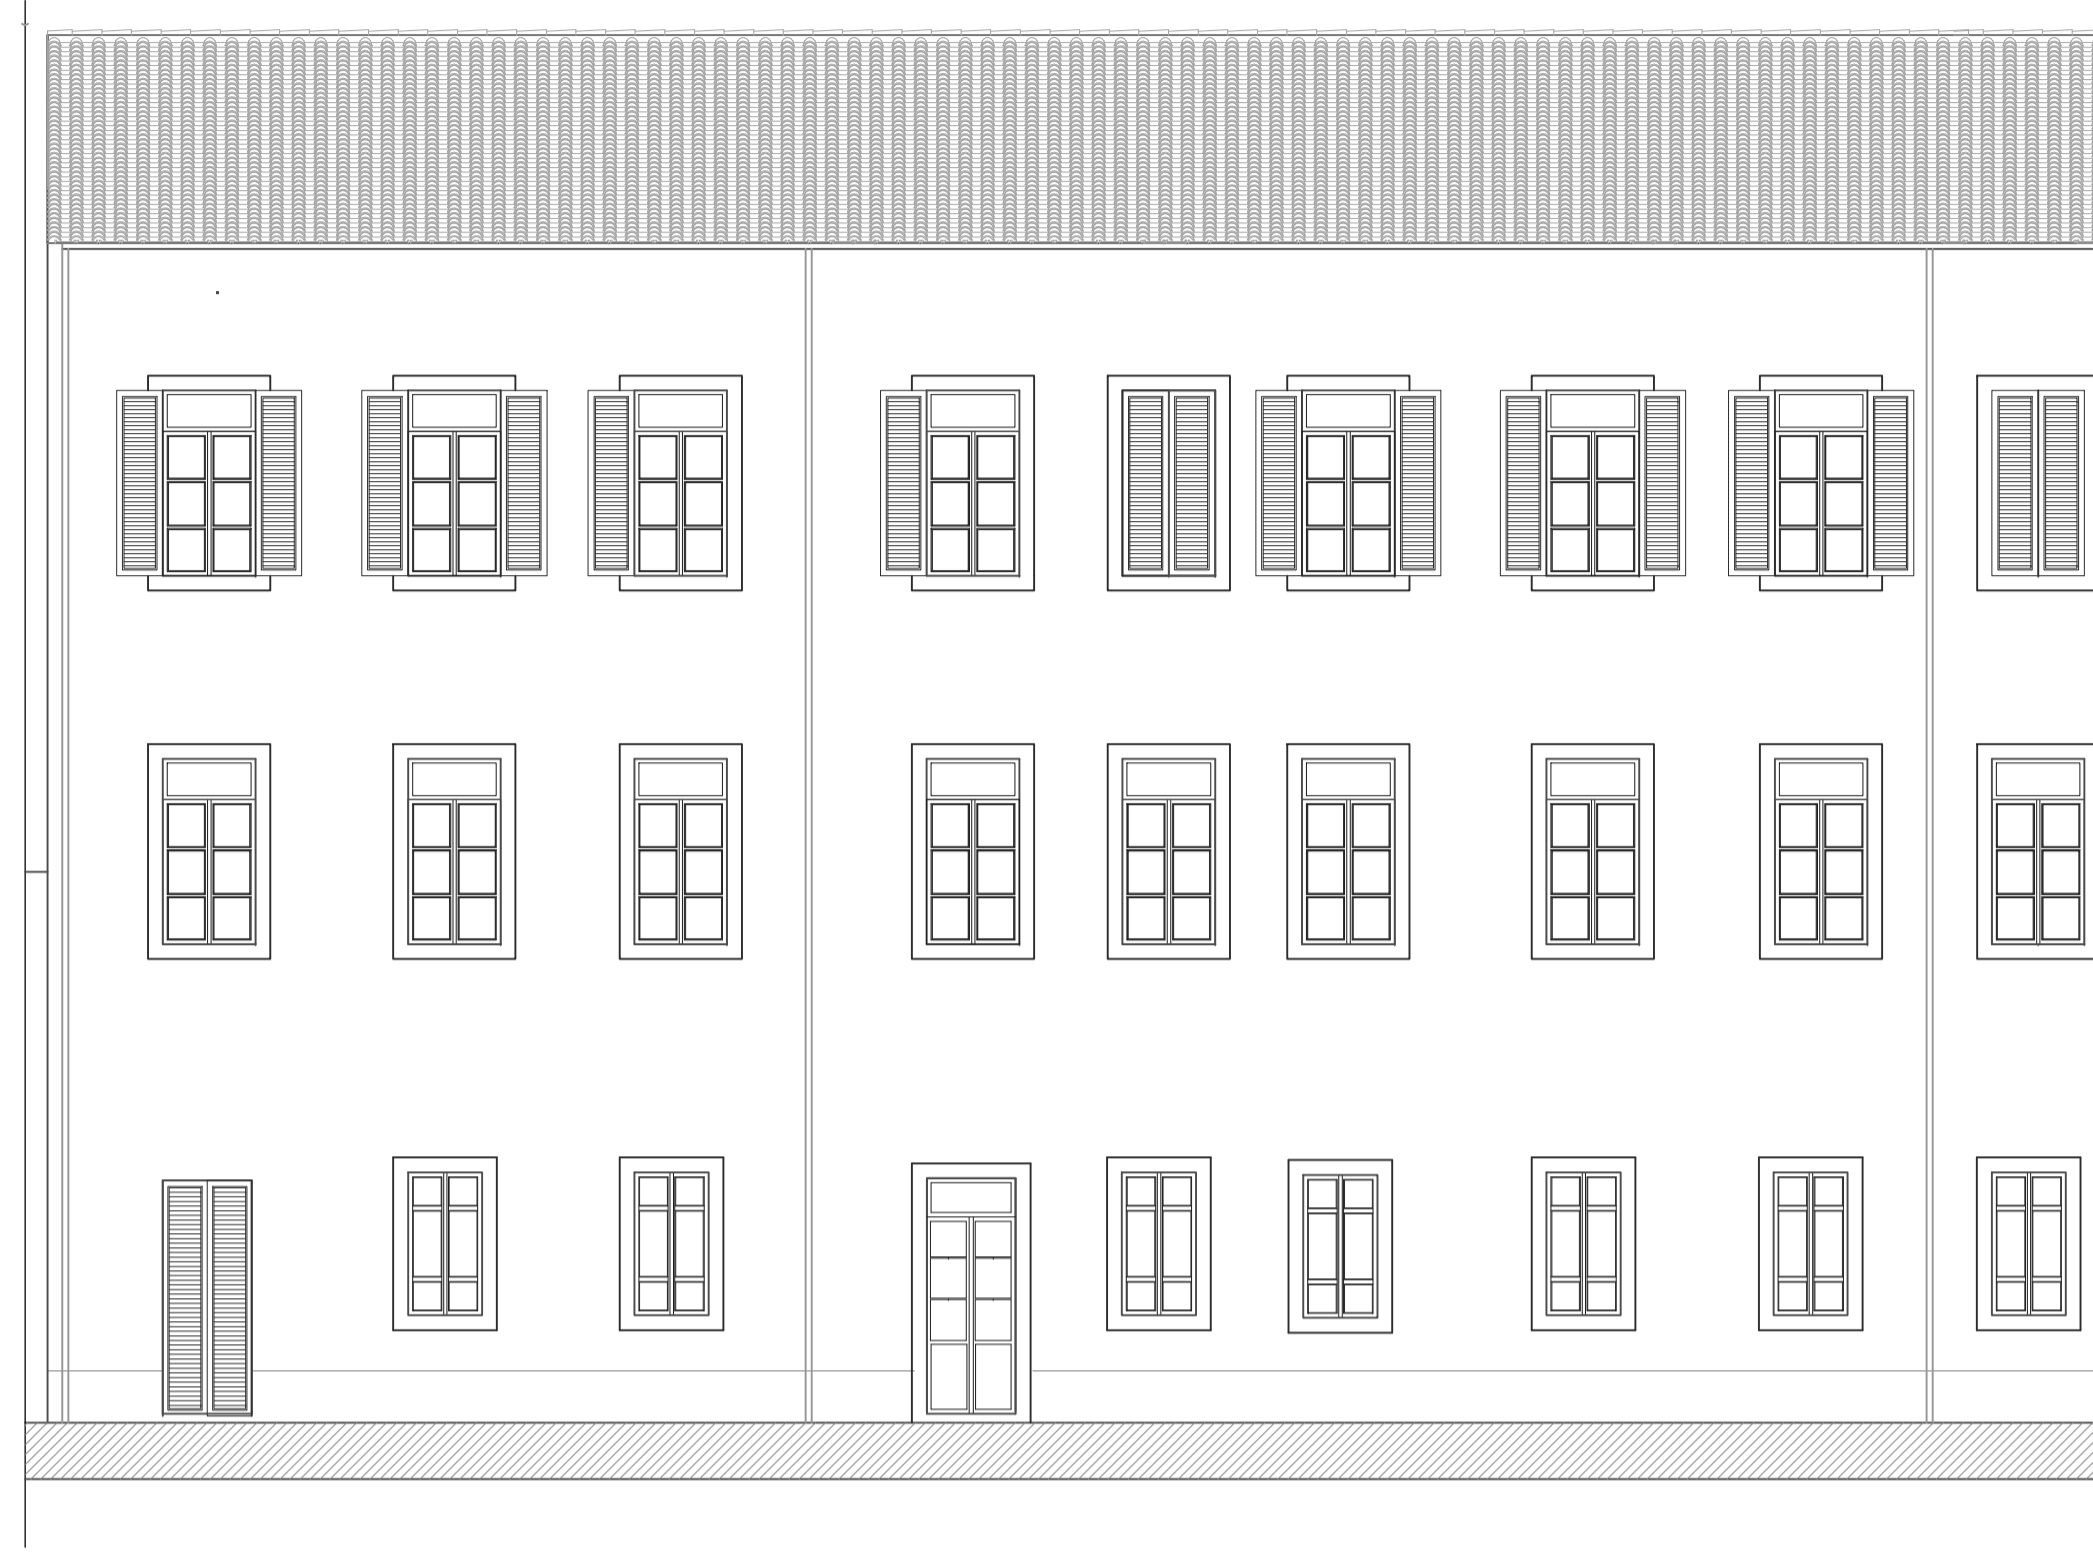

VISTA A-A



VISTA B-B

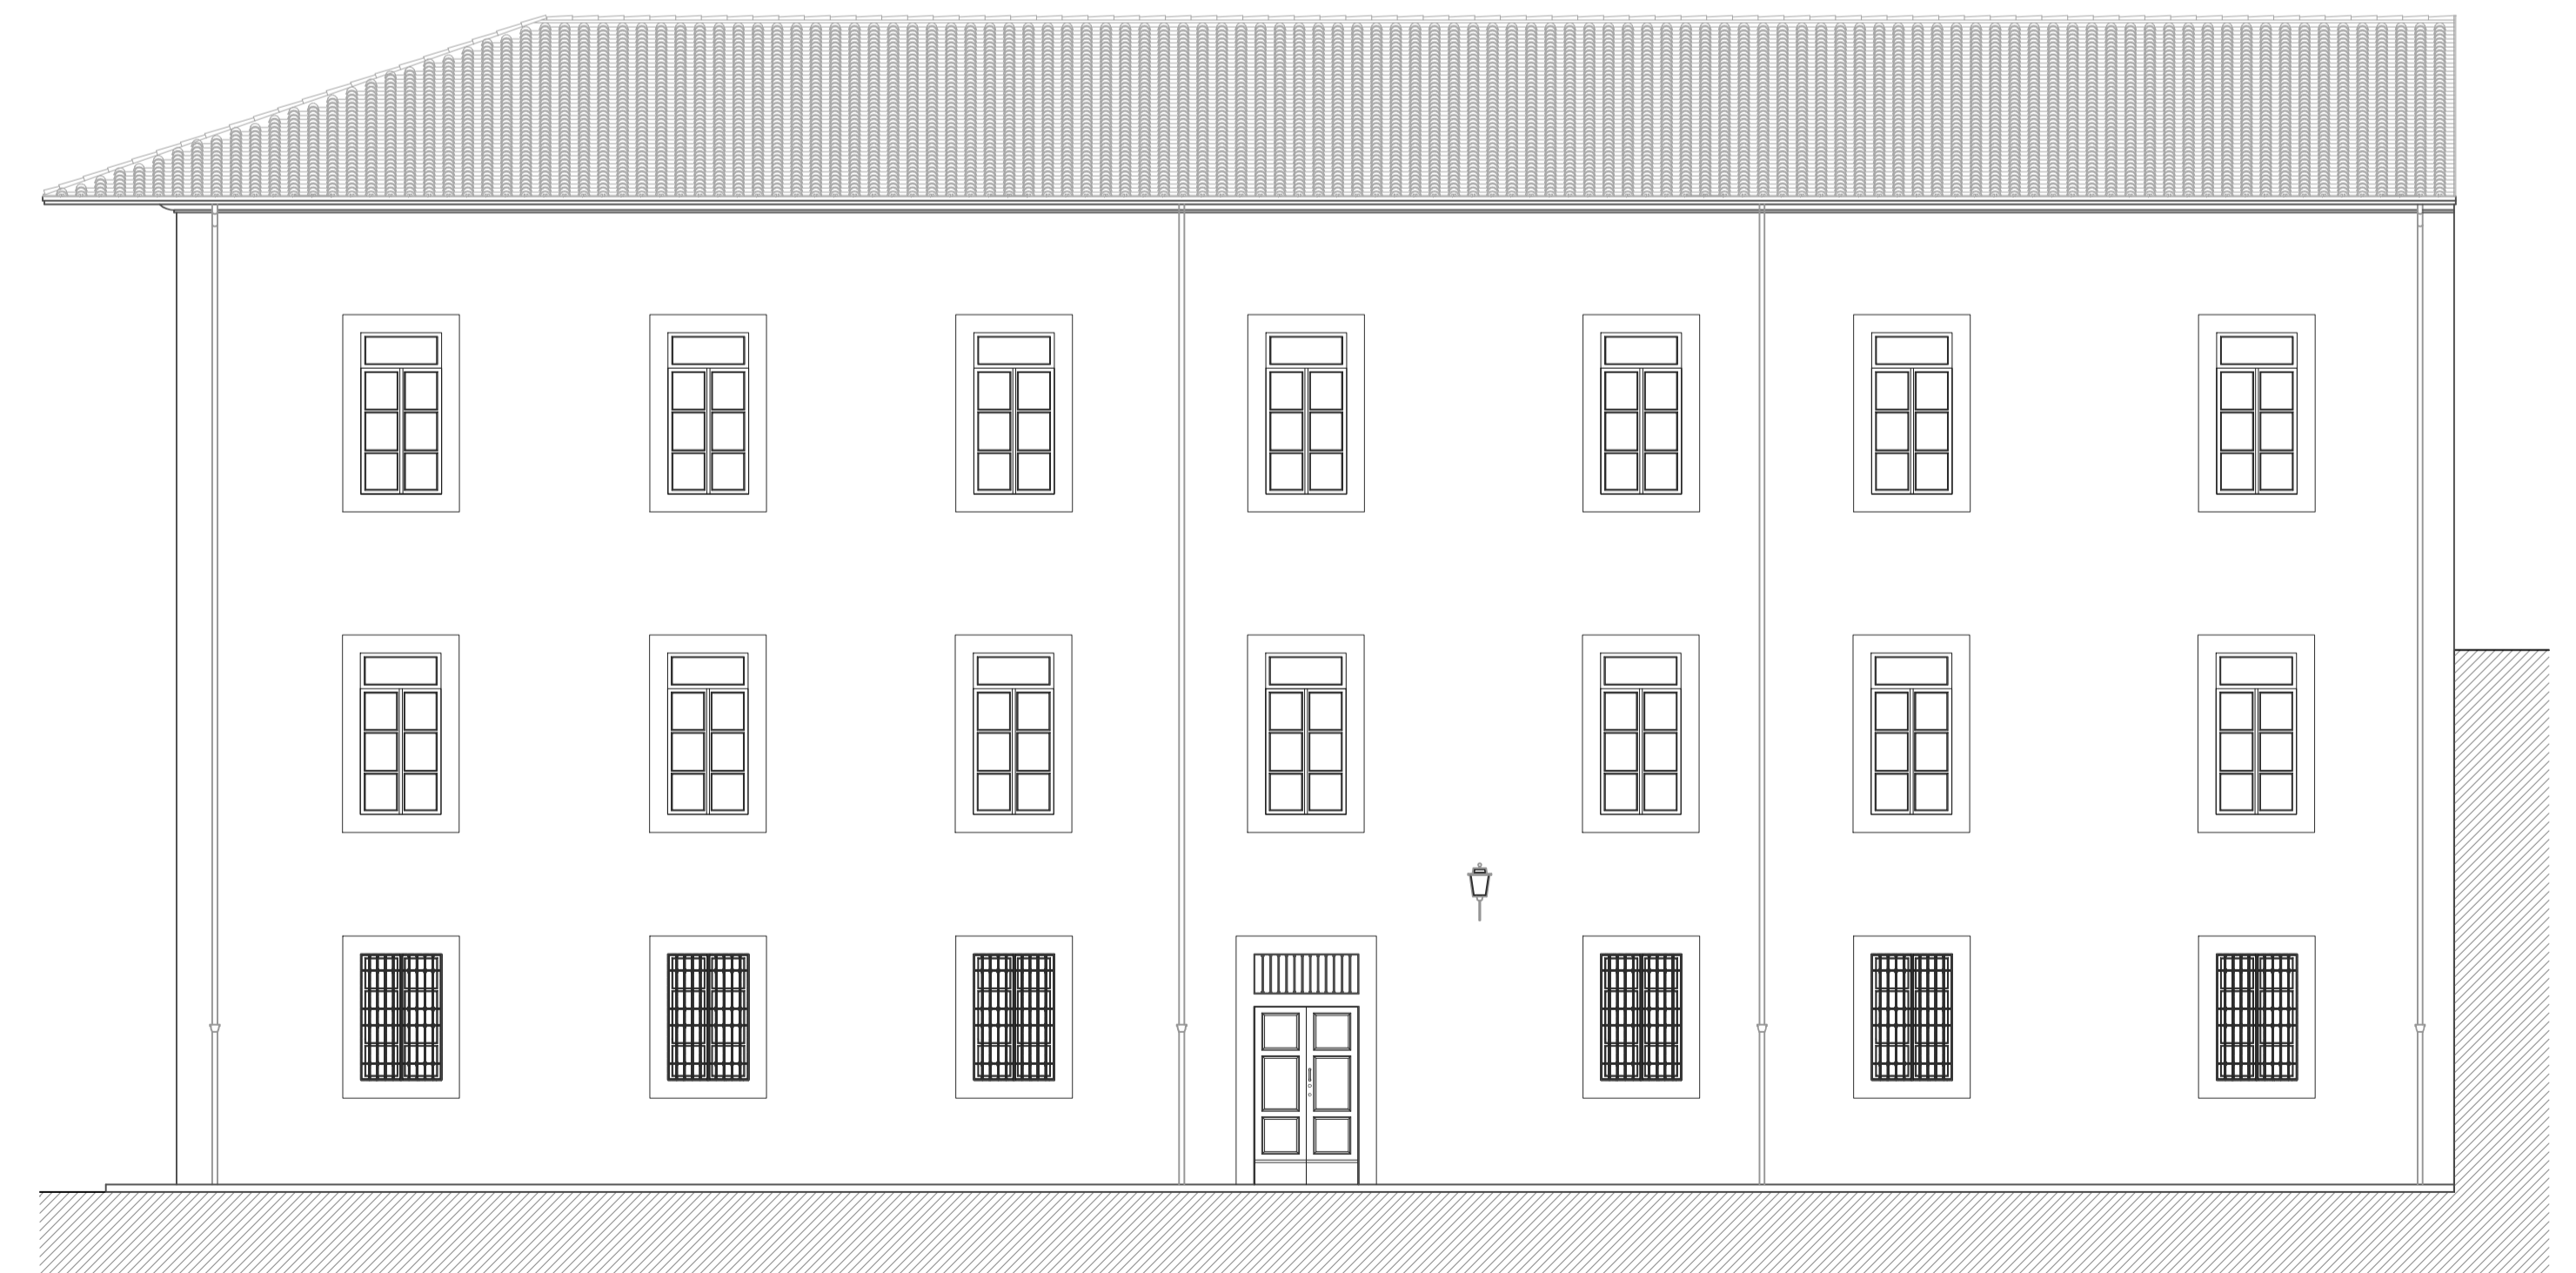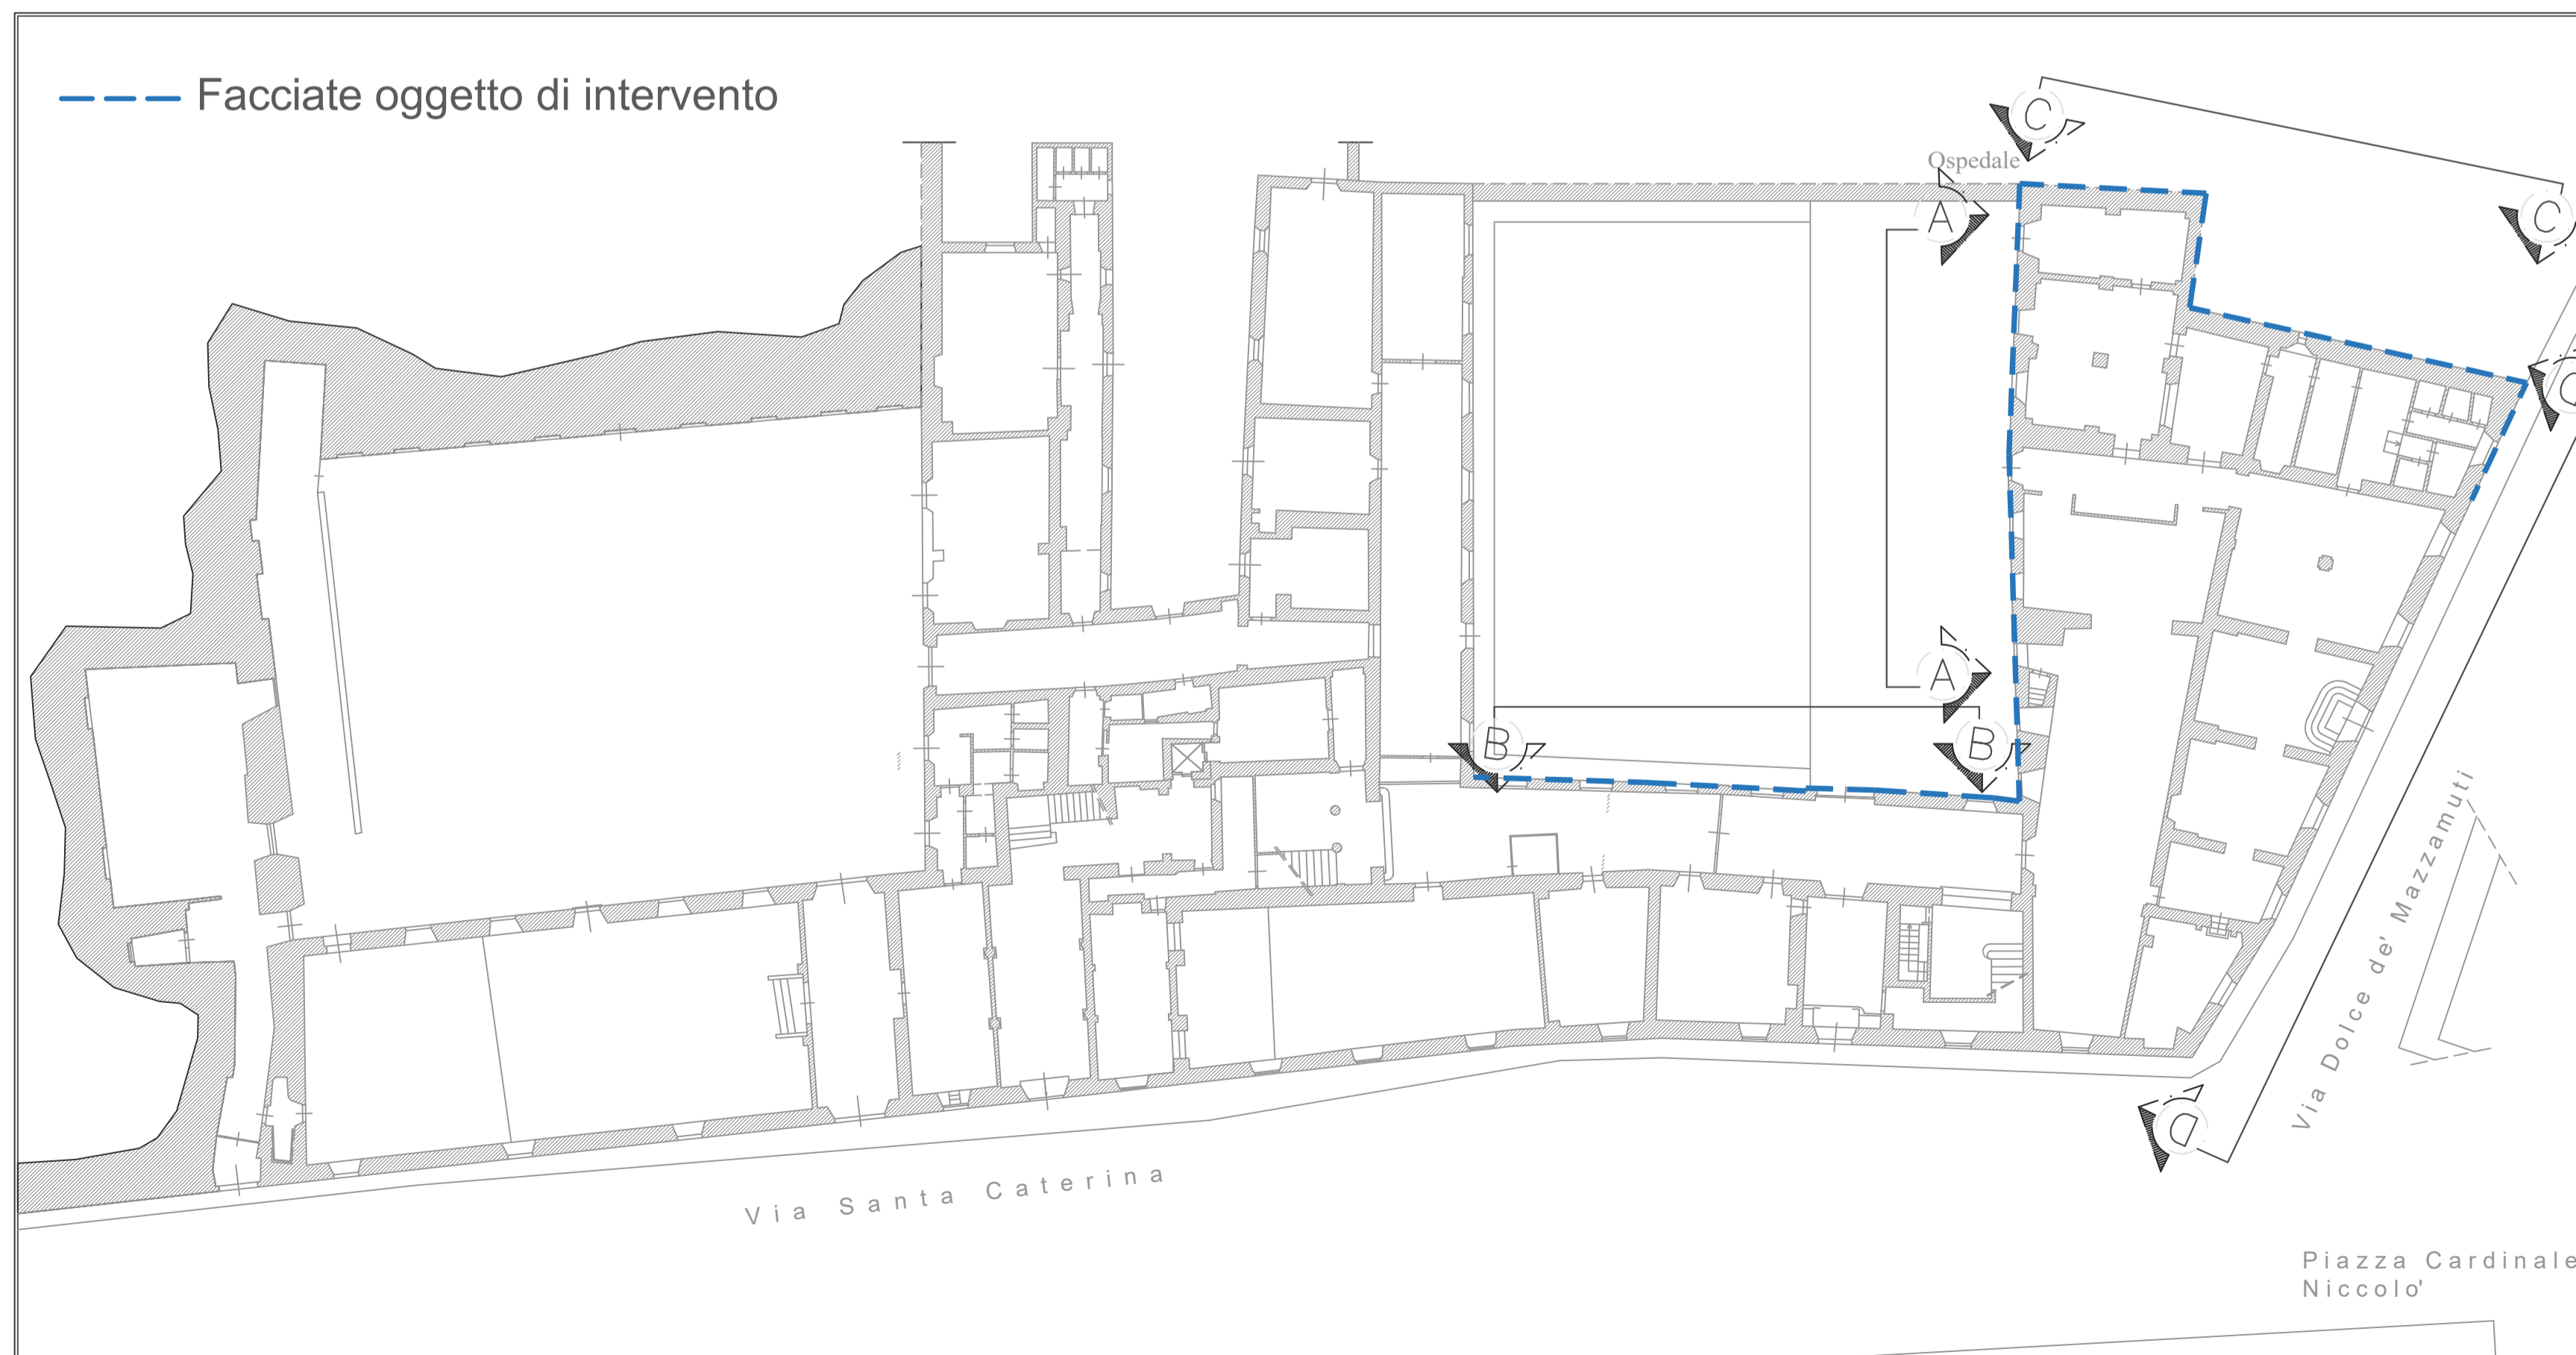

VISTA D-D

Firmato da:

**FRANCESCO PROCOPIO**

codice fiscale PRCFNC56D04C352C

num.serie: 4264644063804252784

emesso da: ArubaPEC EU Qualified Certificates CA G1

valido dal 16/02/2022 al 08/04/2024