Finanziato
dall'Unione europea
NextGenerationEU

comune di
PRATO
Codice Fiscale: 84006890481

Progetto
OFFICINA GIOVANI - RESTAURO FACCIATE E INFISSI PALAZZINA UFFICI _ PIAZZA DEI MACELLI 4

CUP
C35F21000060005

Titolo
Prospetti stato attuale

Fase
Progetto Fattibilità Tecnico Economica (PFTE)

Servizio	**Servizio Edilizia storico monumentale ed immobili comunali, Politiche energetiche e Datore di Lavoro**
Dirigente del servizio	**Arch. Francesco Caporaso**
Responsabile Unico del Procedimento	**Arch. Antonio Silvestri**

Progettista delle opere architettoniche
Arch. Antonio Silvestri - Comune di Prato

Coordinatore alla sicurezza in fase di progettazione
Ing. Francesco Sanzo - Comune di Prato

Tavola:	3
Scala:	1:100
Spazio riservato agli uffici:	

© Copyright Comune di Prato - Servizio Edilizia storico monumentale ed immobili comunali, Politiche energetiche e Datore di Lavoro
è vietata la riproduzione anche parziale del documento

data **Luglio 2022**

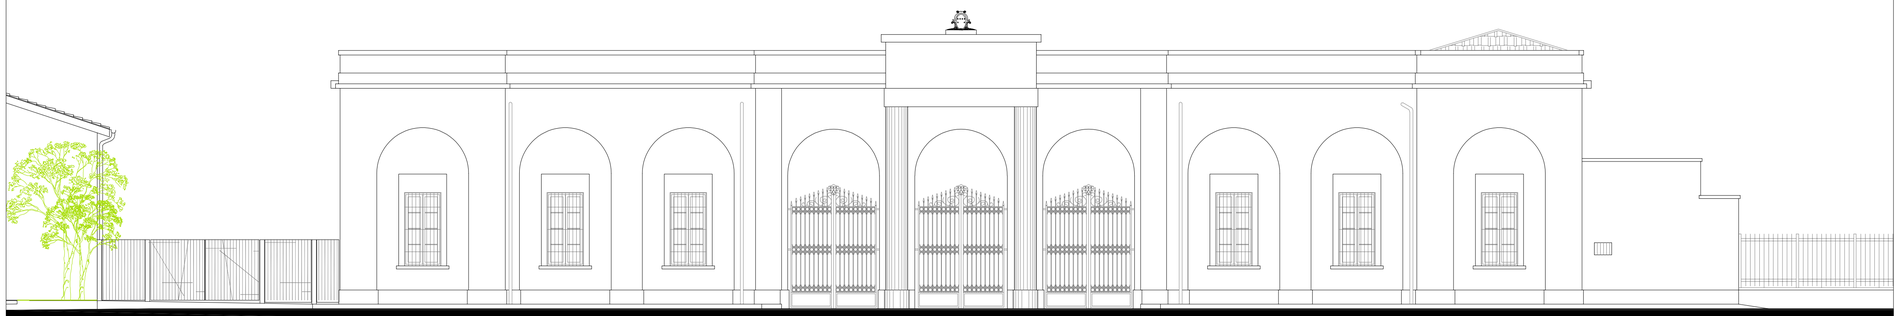

_prospetto nord - fronte

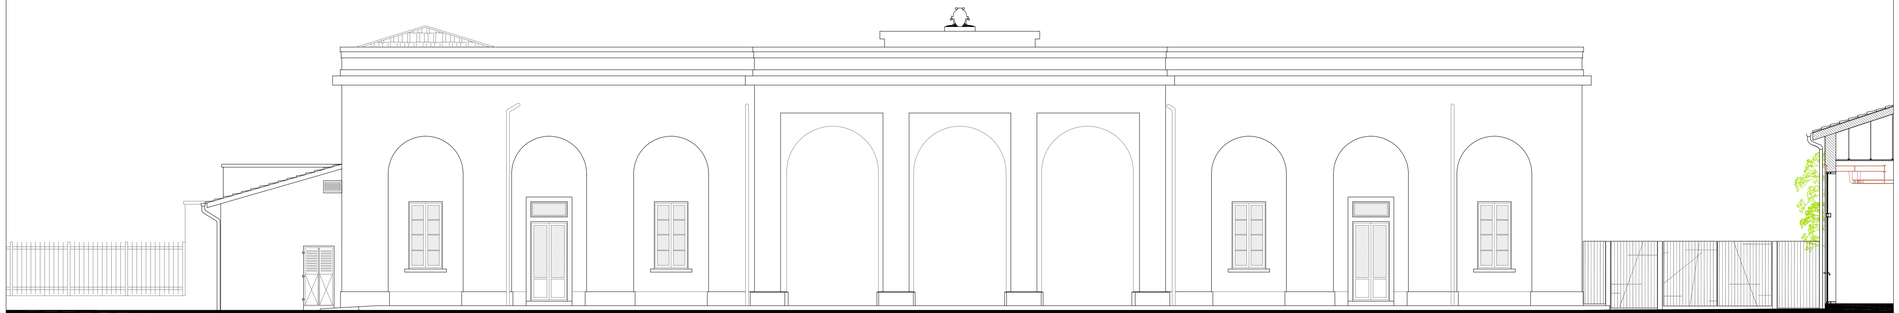

_prospetto sud

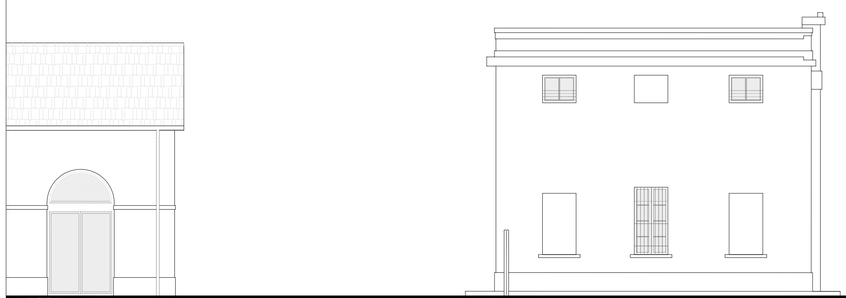

_prospetto est

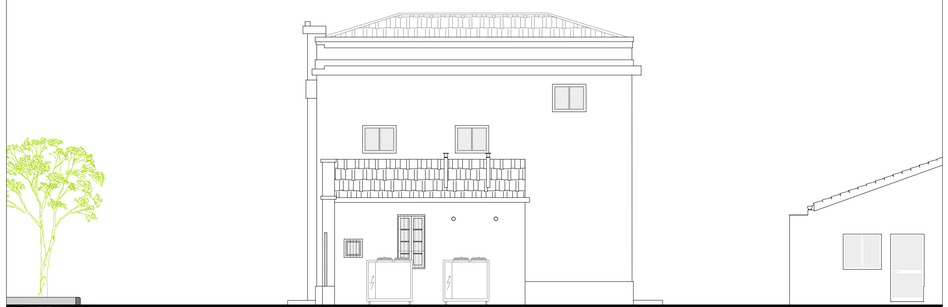

_prospetto ovest

Firmato da:

ANTONIO SILVESTRI
codice fiscale SLVNTN66R11A783F
num.serie: 3822830846754729415
emesso da: ArubaPEC EU Qualified Certificates CA G1
valido dal 21/02/2022 al 21/01/2025