



Finanziato dall'Unione europea NextGenerationEU



comune di PRATO  
Codice Fiscale: 8406890481

Progetto  
**OFFICINA GIOVANI - RECUPERO MAGAZZINO SOTTO EX CELLE FRIGO\_ PIAZZA DEI MACELLI 4**

CUP  
**C33D21002880005**

Titolo  
**Documentazione fotografica**

Fase  
**Progetto Fattibilità Tecnico Economica (PFTE)**

Servizio	<b>Servizio Edilizia storico monumentale ed immobili comunali, Politiche energetiche e Datore di Lavoro</b>
Dirigente del servizio	<b>Arch. Francesco Caporaso</b>
Responsabile Unico del Procedimento	<b>Arch. Antonio Silvestri</b>

Progettista delle opere architettoniche  
**Arch. Antonio Silvestri - Comune di Prato**

Progettista delle opere strutturali  
**Ing. Francesco Sanzo - Comune di Prato**

Coordinatore alla sicurezza in fase di progettazione  
**Ing. Francesco Sanzo - Comune di Prato**

Tavola: 8

Scala: ---

Spazio riservato agli uffici:



© Copyright Comune di Prato - Servizio Edilizia storico monumentale ed immobili comunali, Politiche energetiche e Datore di Lavoro e vietata la riproduzione anche parziale del documento

data **Luglio 2022**



foto 1



foto 2



foto 3



foto 4



foto 5



foto 6




foto 7



foto 8



foto 9

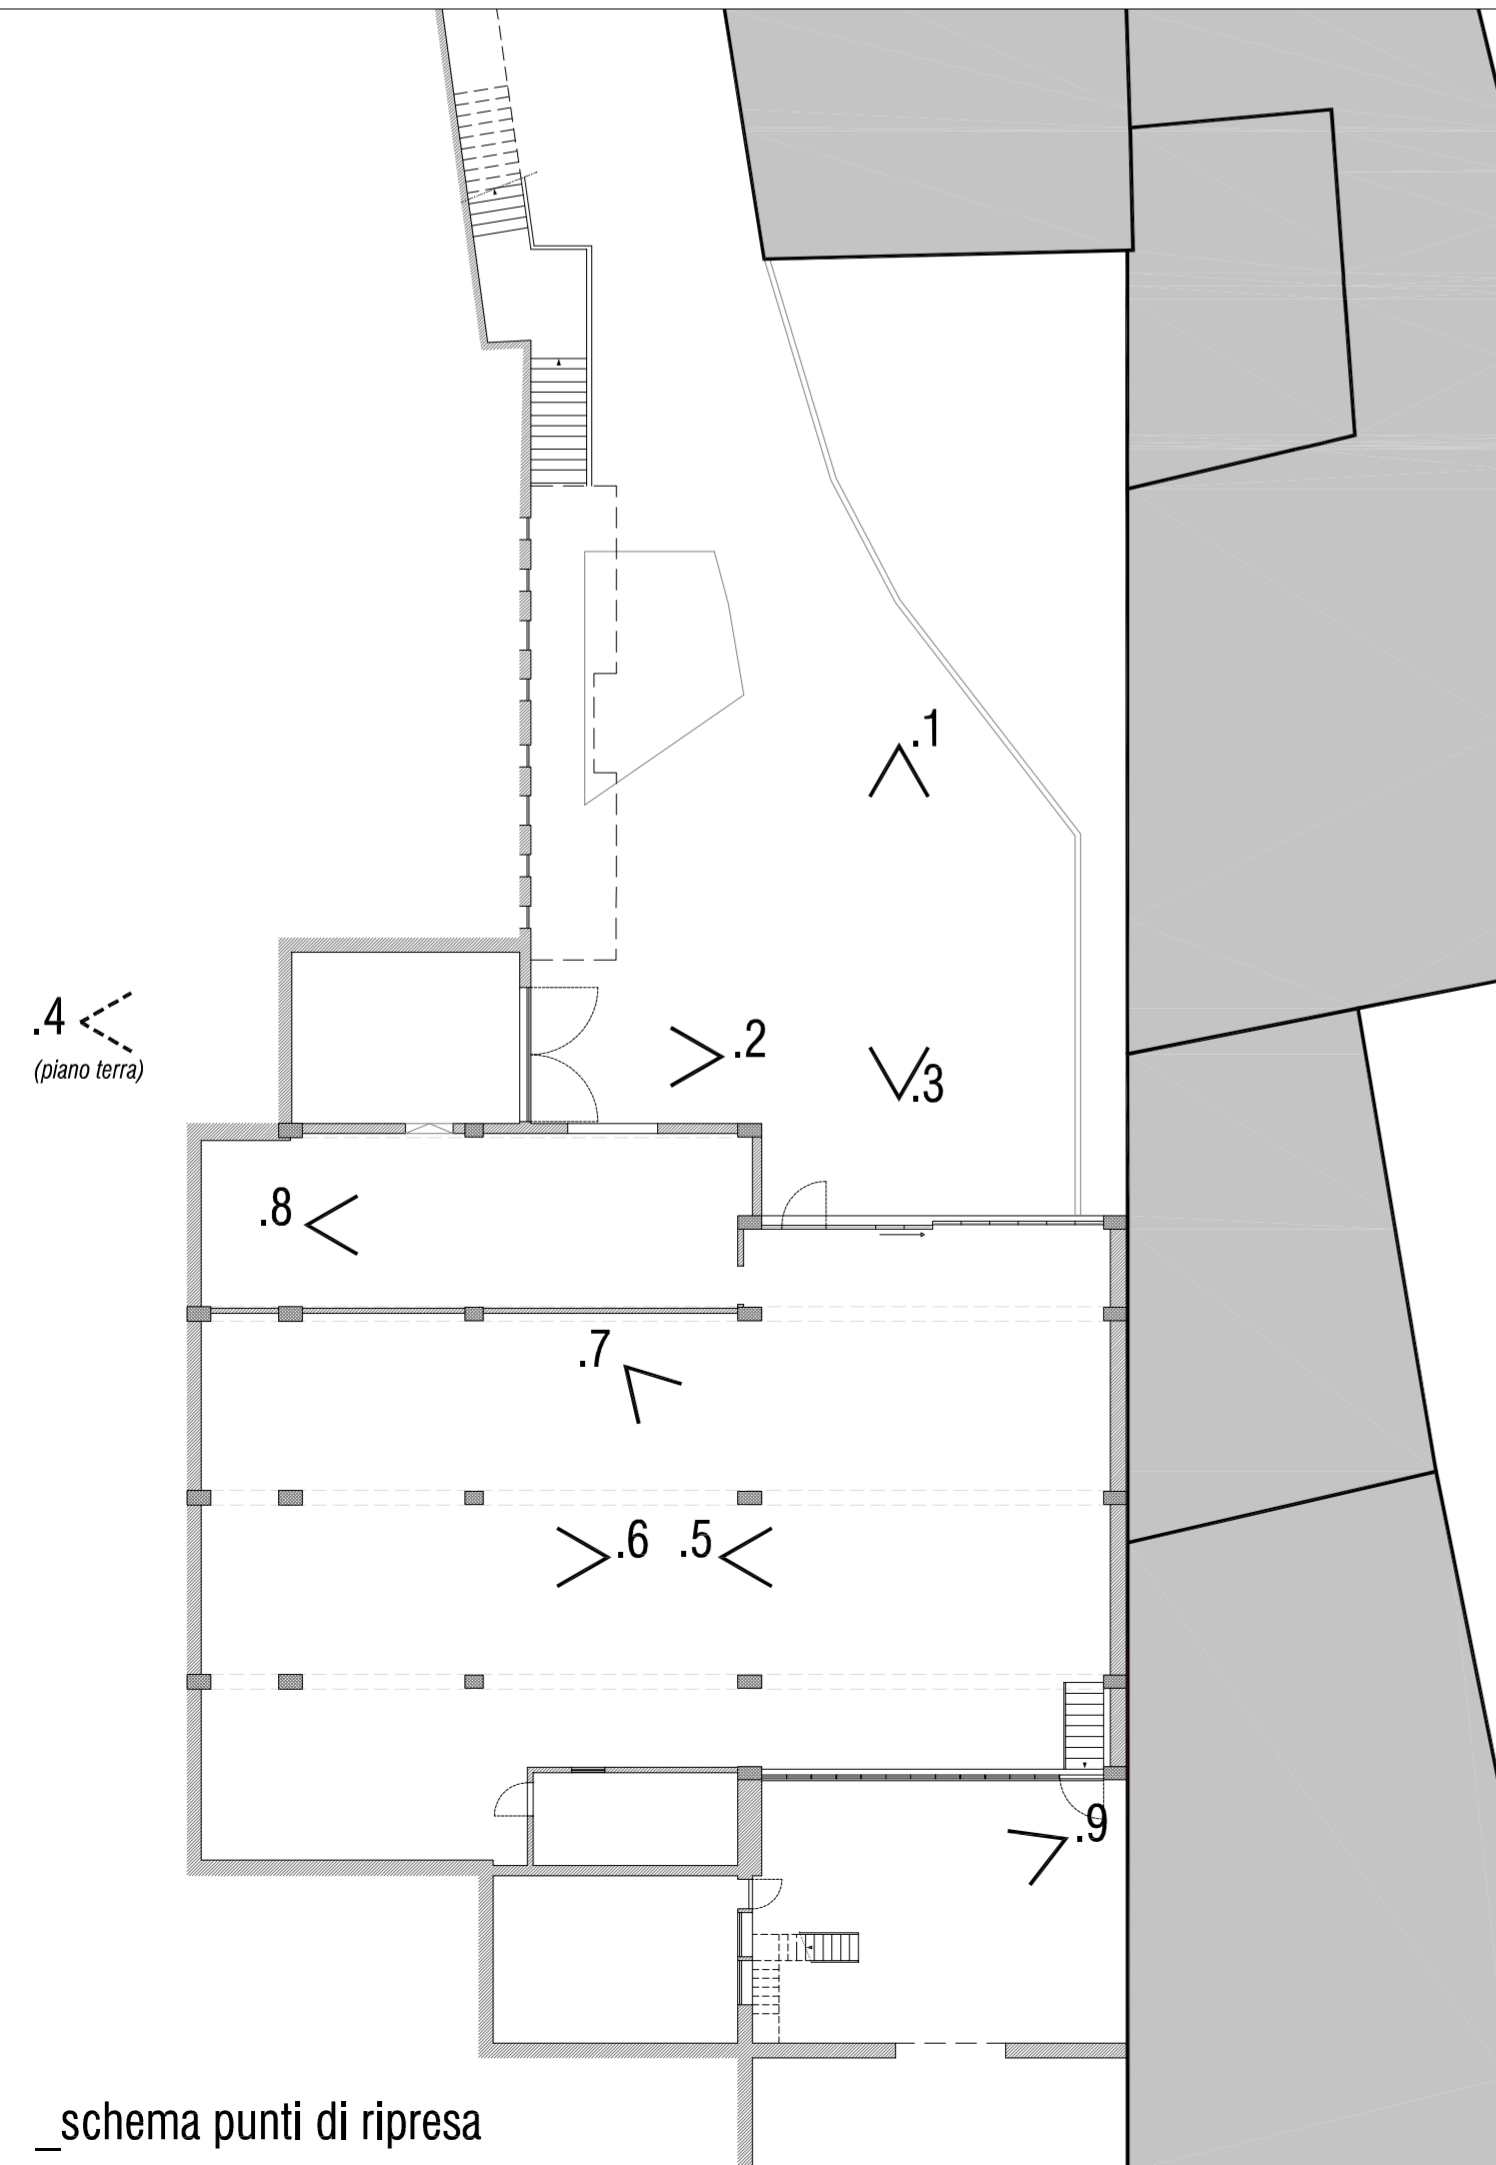

Firmato da:

**ANTONIO SILVESTRI**

codice fiscale SLVNTN66R11A783F

num.serie: 3822830846754729415

emesso da: ArubaPEC EU Qualified Certificates CA G1

valido dal 21/02/2022 al 21/01/2025