




Finanziato
dall'Unione europea
NextGenerationEU

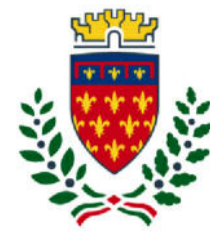

comune di
PRATO
Codice Fiscale: 84006890481

Progetto

**MUSEO D'ARTE CONTEMPORANEA L. PECCI - INTERVENTI DI
RISTRUTTURAZIONE ALLA SEDE DELLA EX RADIO TOSCANA PER
REALIZZARE UNA RESIDENZA PER ARTISTI**

CUP

C34E21000080004

Titolo

Documentazione fotografica

Fase

Progetto Fattibilità Tecnico Economica (PFTE)

Servizio **Servizio Edilizia storico monumentale ed immobili
comunali, Politiche energetiche e Datore di Lavoro**

Dirigente del servizio **Arch. Francesco Caporaso**

Responsabile Unico del Procedimento **Arch. Antonio Silvestri**

Progettista

Arch. Antonio Silvestri - Comune di Prato

Coordinatore alla sicurezza in fase di progettazione

Ing. Francesco Sanzo - Comune di Prato

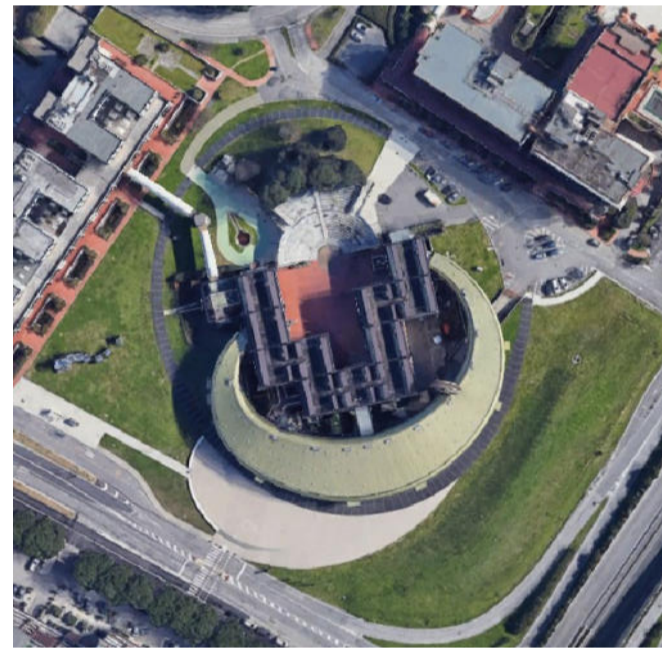


Tavola: 6

Scala: ---

Spazio riservato agli uffici:

© Copyright Comune di Prato - Servizio Edilizia storico monumentale ed immobili comunali, Politiche energetiche e Datore di Lavoro
è vietata la riproduzione anche parziale del documento

data **Luglio 2022**



_foto 1



_foto 2

_foto 3


_foto 4



_foto 3



_foto 4

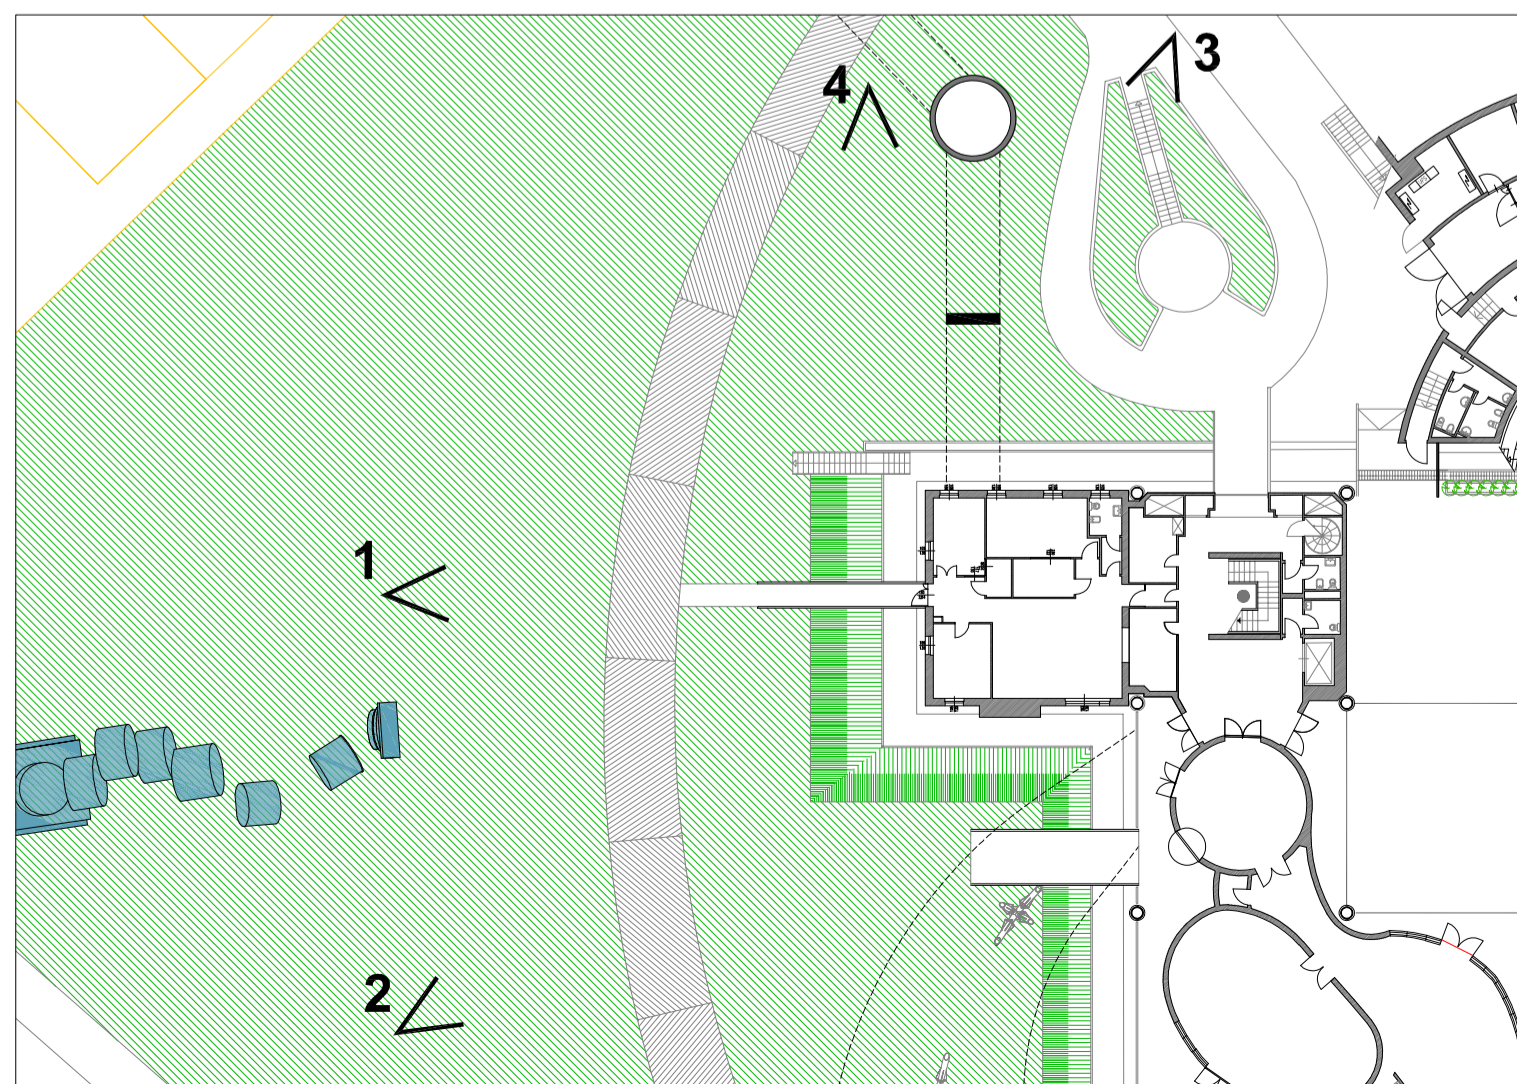

Firmato da:

ANTONIO SILVESTRI

codice fiscale SLVNTN66R11A783F

num.serie: 3822830846754729415

emesso da: ArubaPEC EU Qualified Certificates CA G1

valido dal 21/02/2022 al 21/01/2025