

Progetto
GUALCHIERA DI COIANO, VIA GUALCHIERA 35, INTERVENTI DI RESTAURO NELLA ZONA DELLE ANTICHE MACCHINE

CUP
C35F2100070004

Titolo
Stato Comparativo/Sovrapposto - Prospetti e Sezioni

Fase
Progetto Definitivo

Servizio: Servizio Edilizia storico monumentale ed immobili comunali, Politiche energetiche e Datore di Lavoro
 Dirigente del servizio: Arch. Francesco Caporaso
 Responsabile Unico del Procedimento: Arch. Francesco Procopio

Progettisti
 Progetto: Arch. Vincenzo M.A. Ferrara
 Architettonico: Ordine Architetto P.F.C. di Prato n° 65
 Progetto: Ing. Raffaele Tanzarella
 Strutturale:
 Progetto: ingegnere meccanico
 e elettrico:
 ASSOCIAZIONE "INSIEME PER IL RECUPERO DELLA GUALCHIERA DI COIANO" PRESIDENTE: ROBERTO DEI
 www.gualchieradicolano.it
 Coordinatore: Arch. Alfio Pratesi




8

TAVOLA 8 : STATO COMPARATIVO - PROSPETTI E SEZIONI


Scala: 1: 50
 Spazio riservato agli uffici:

© Copyright Comune di Prato - Servizio Edilizia storico monumentale ed immobili comunali, Politiche energetiche e Datore di Lavoro
 è vietata la riproduzione anche parziale del documento


data: Settembre 2022

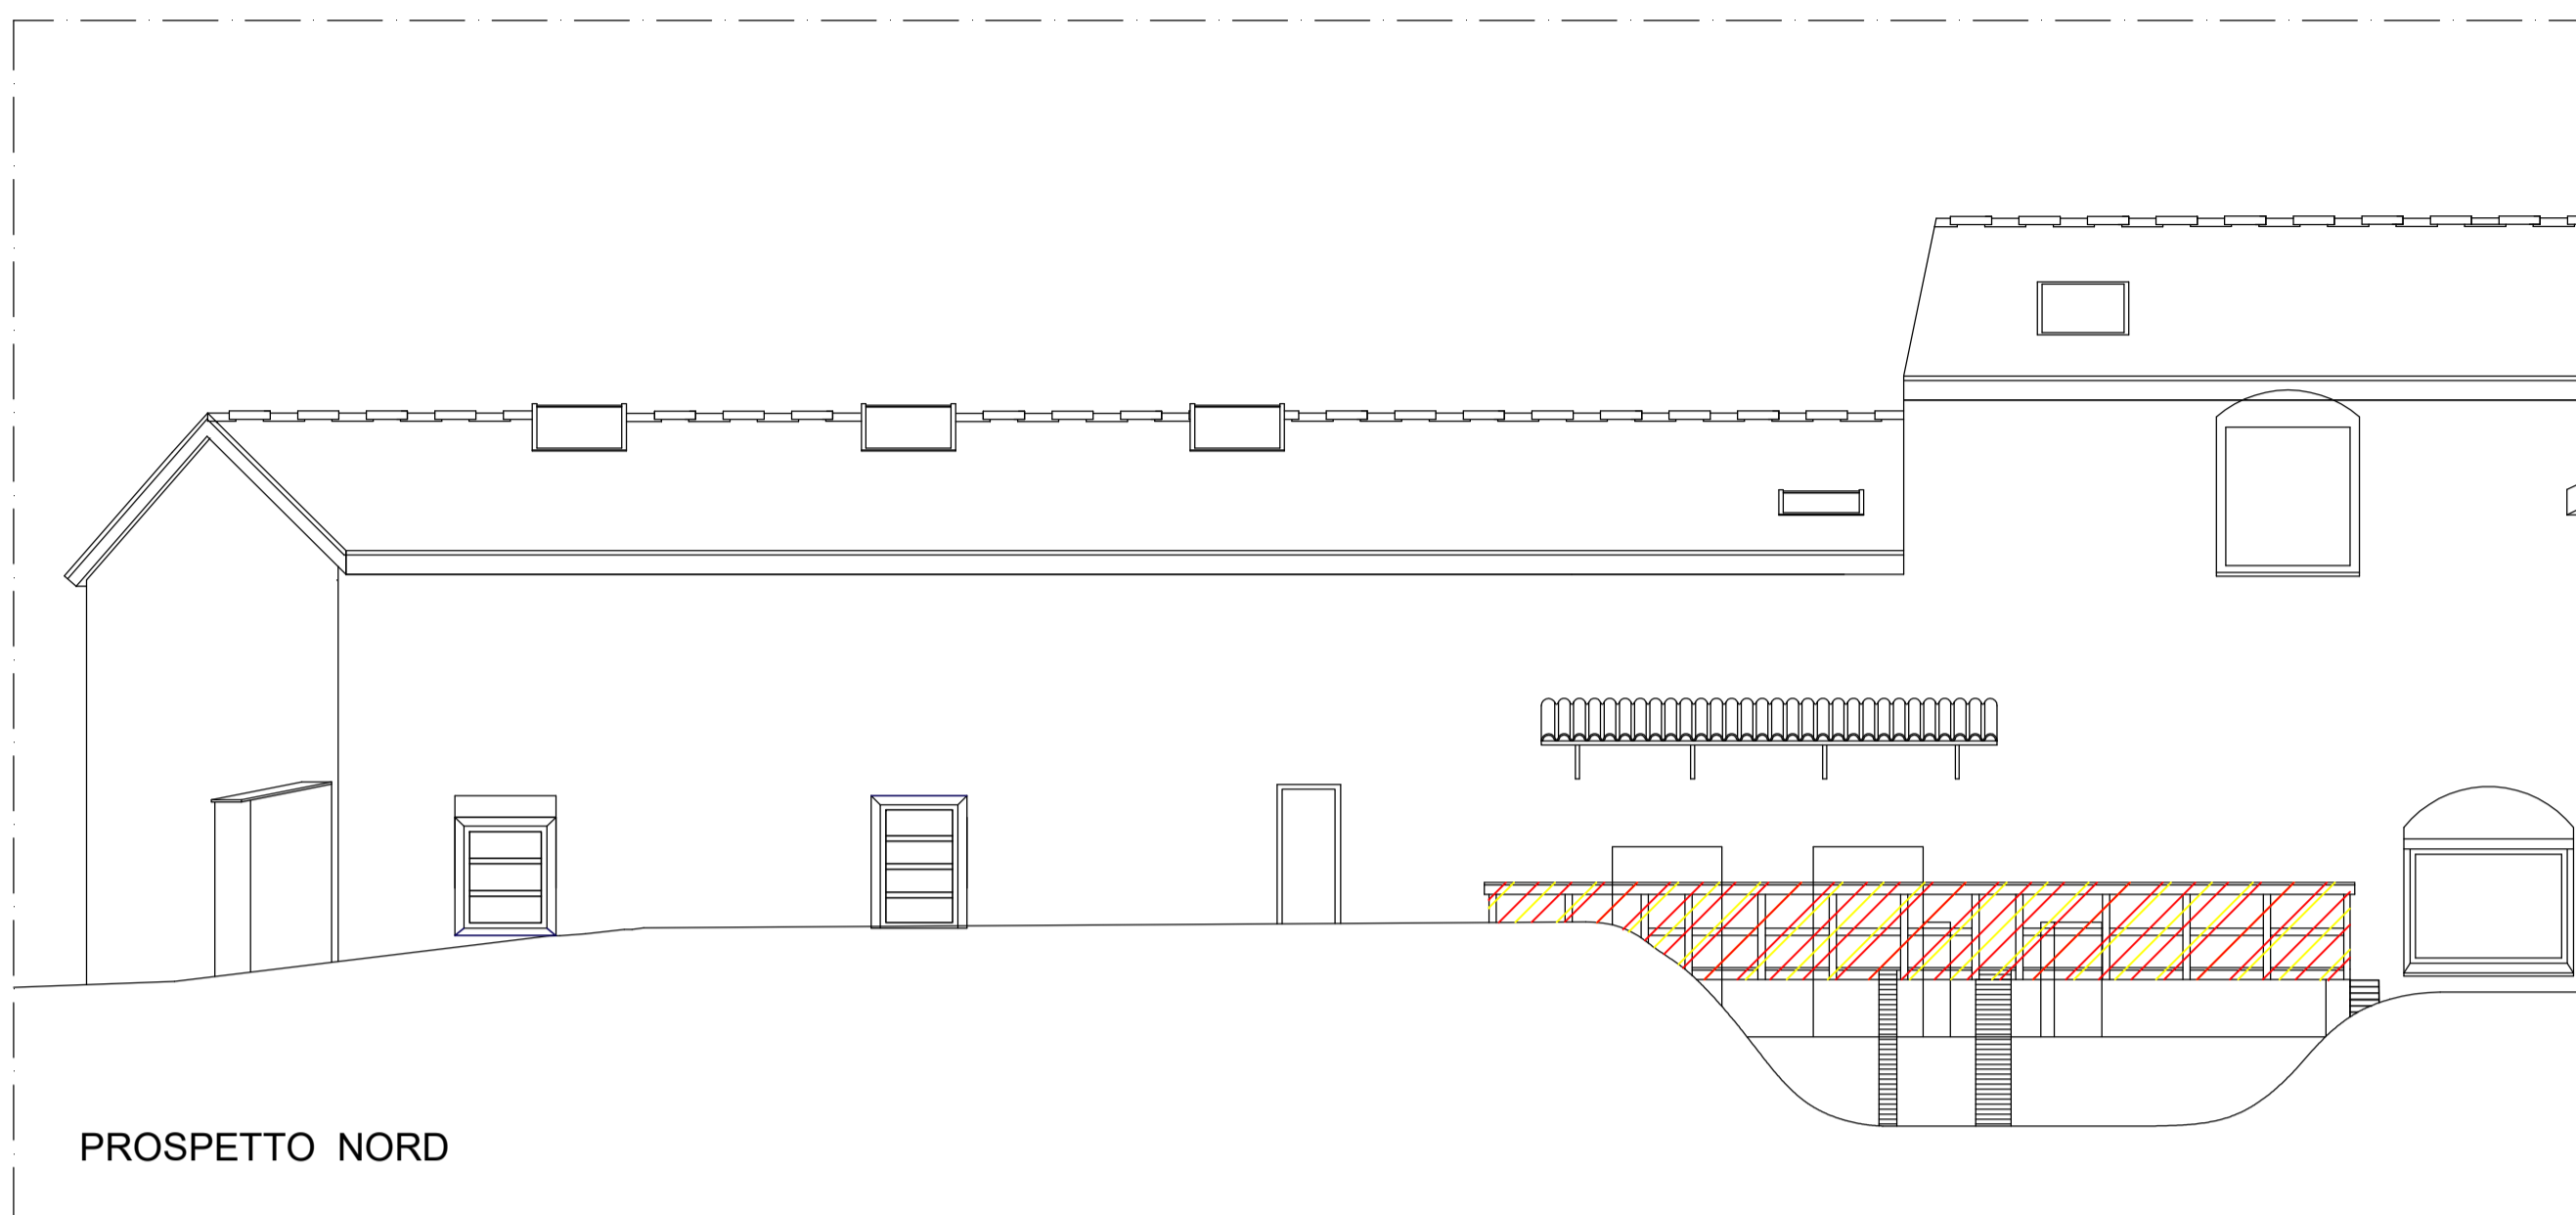


PROSPETTO NORD

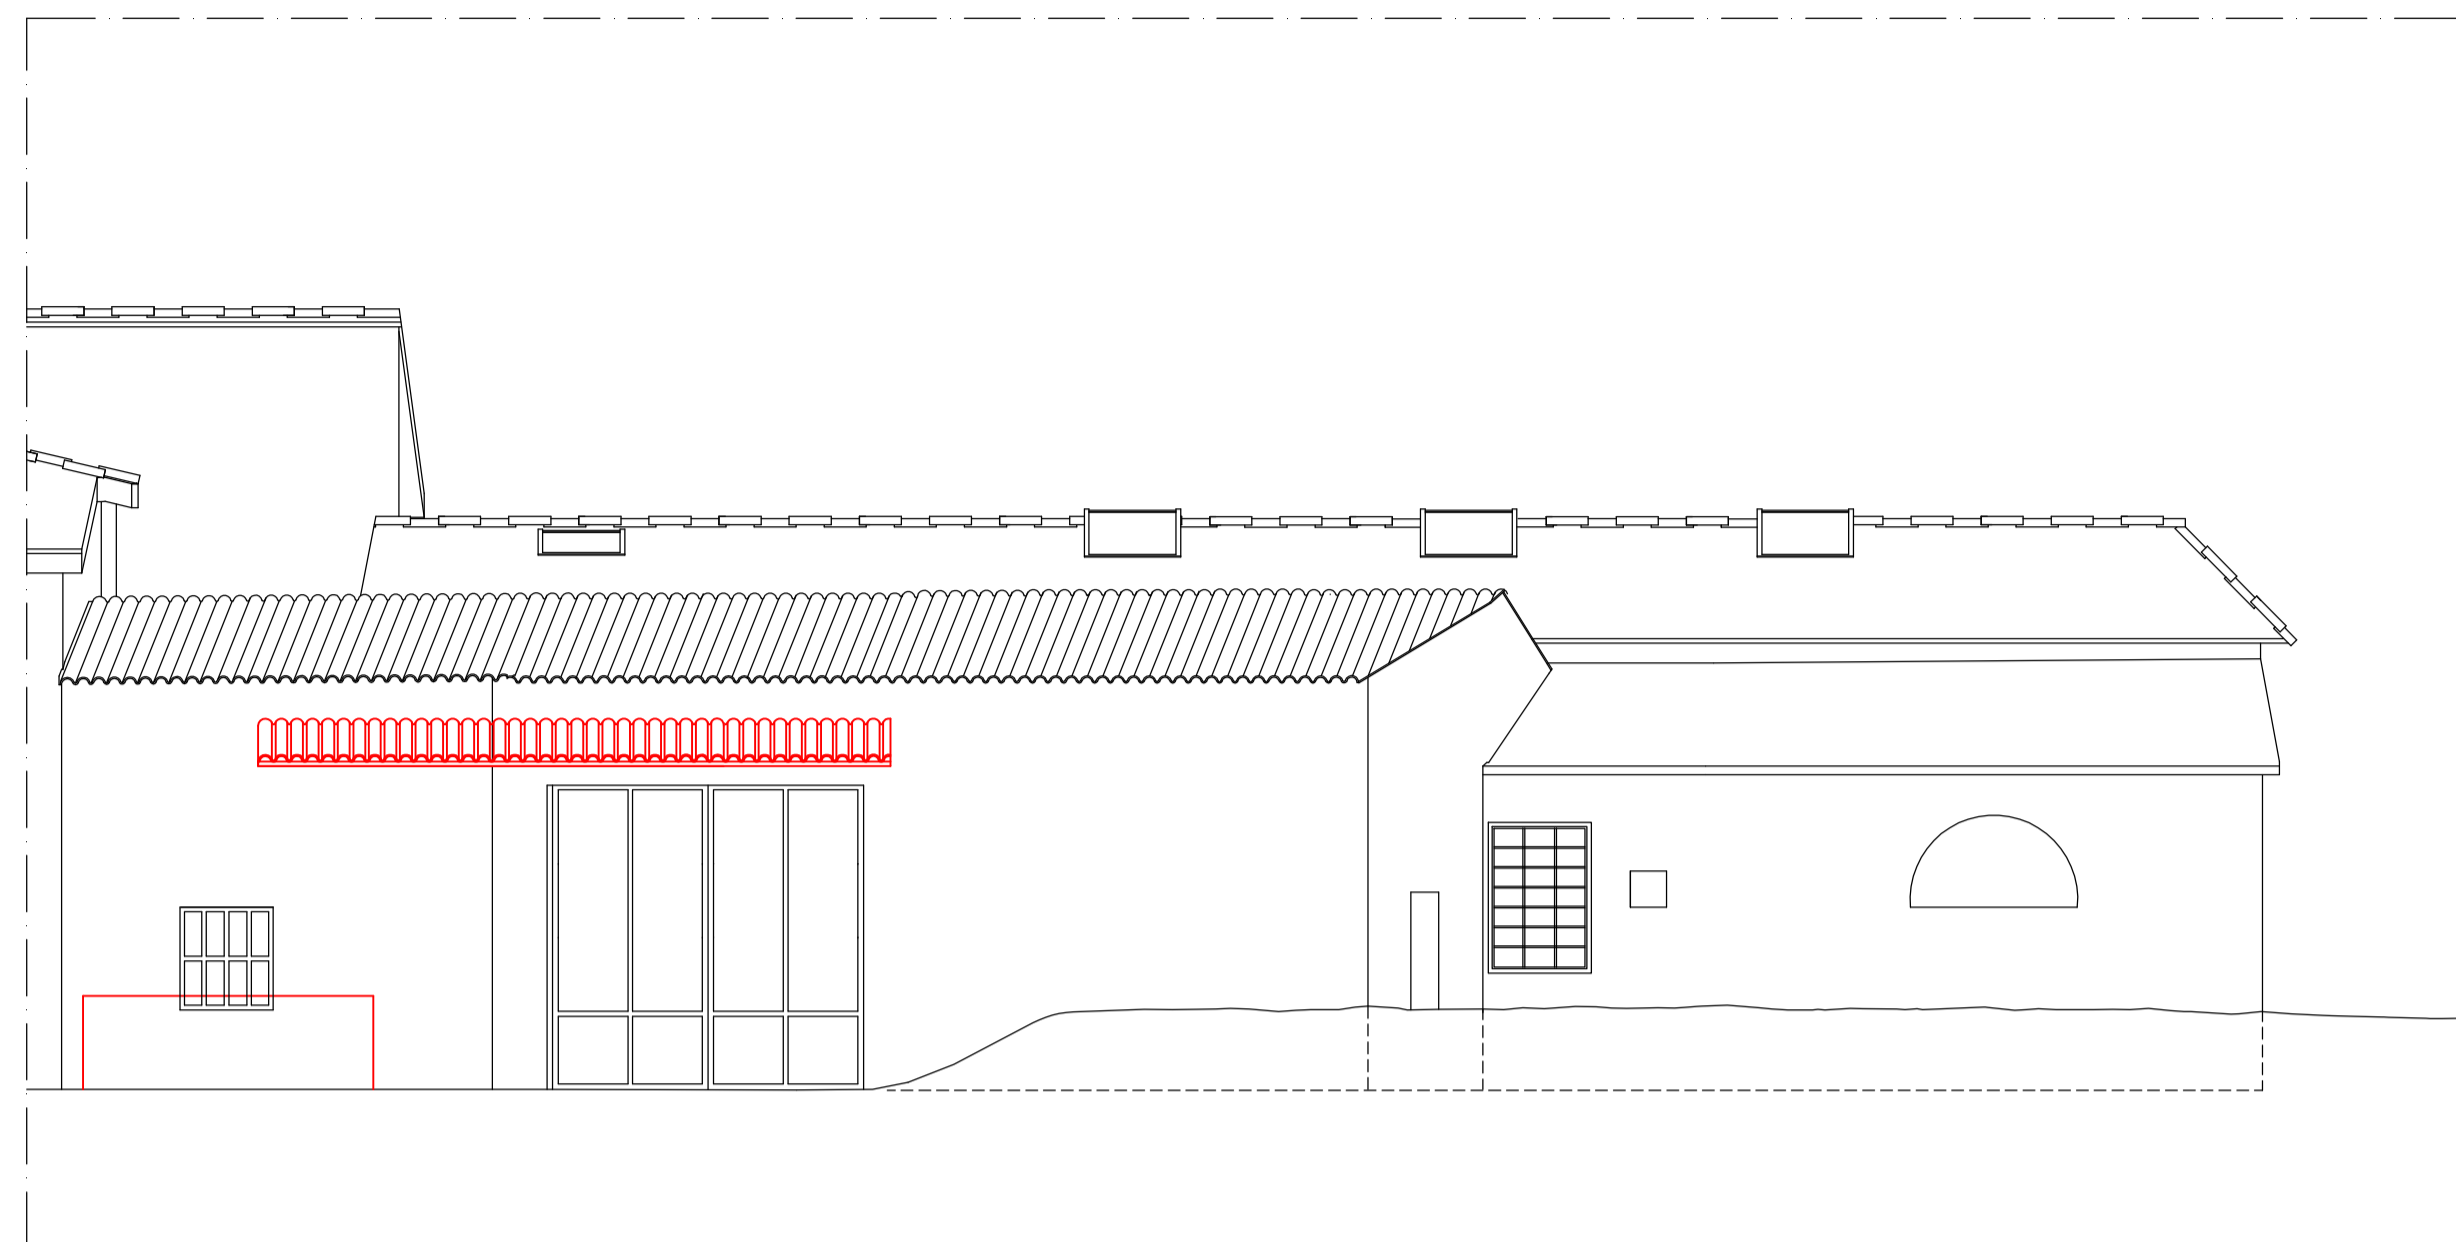


PROSPETTO SUD

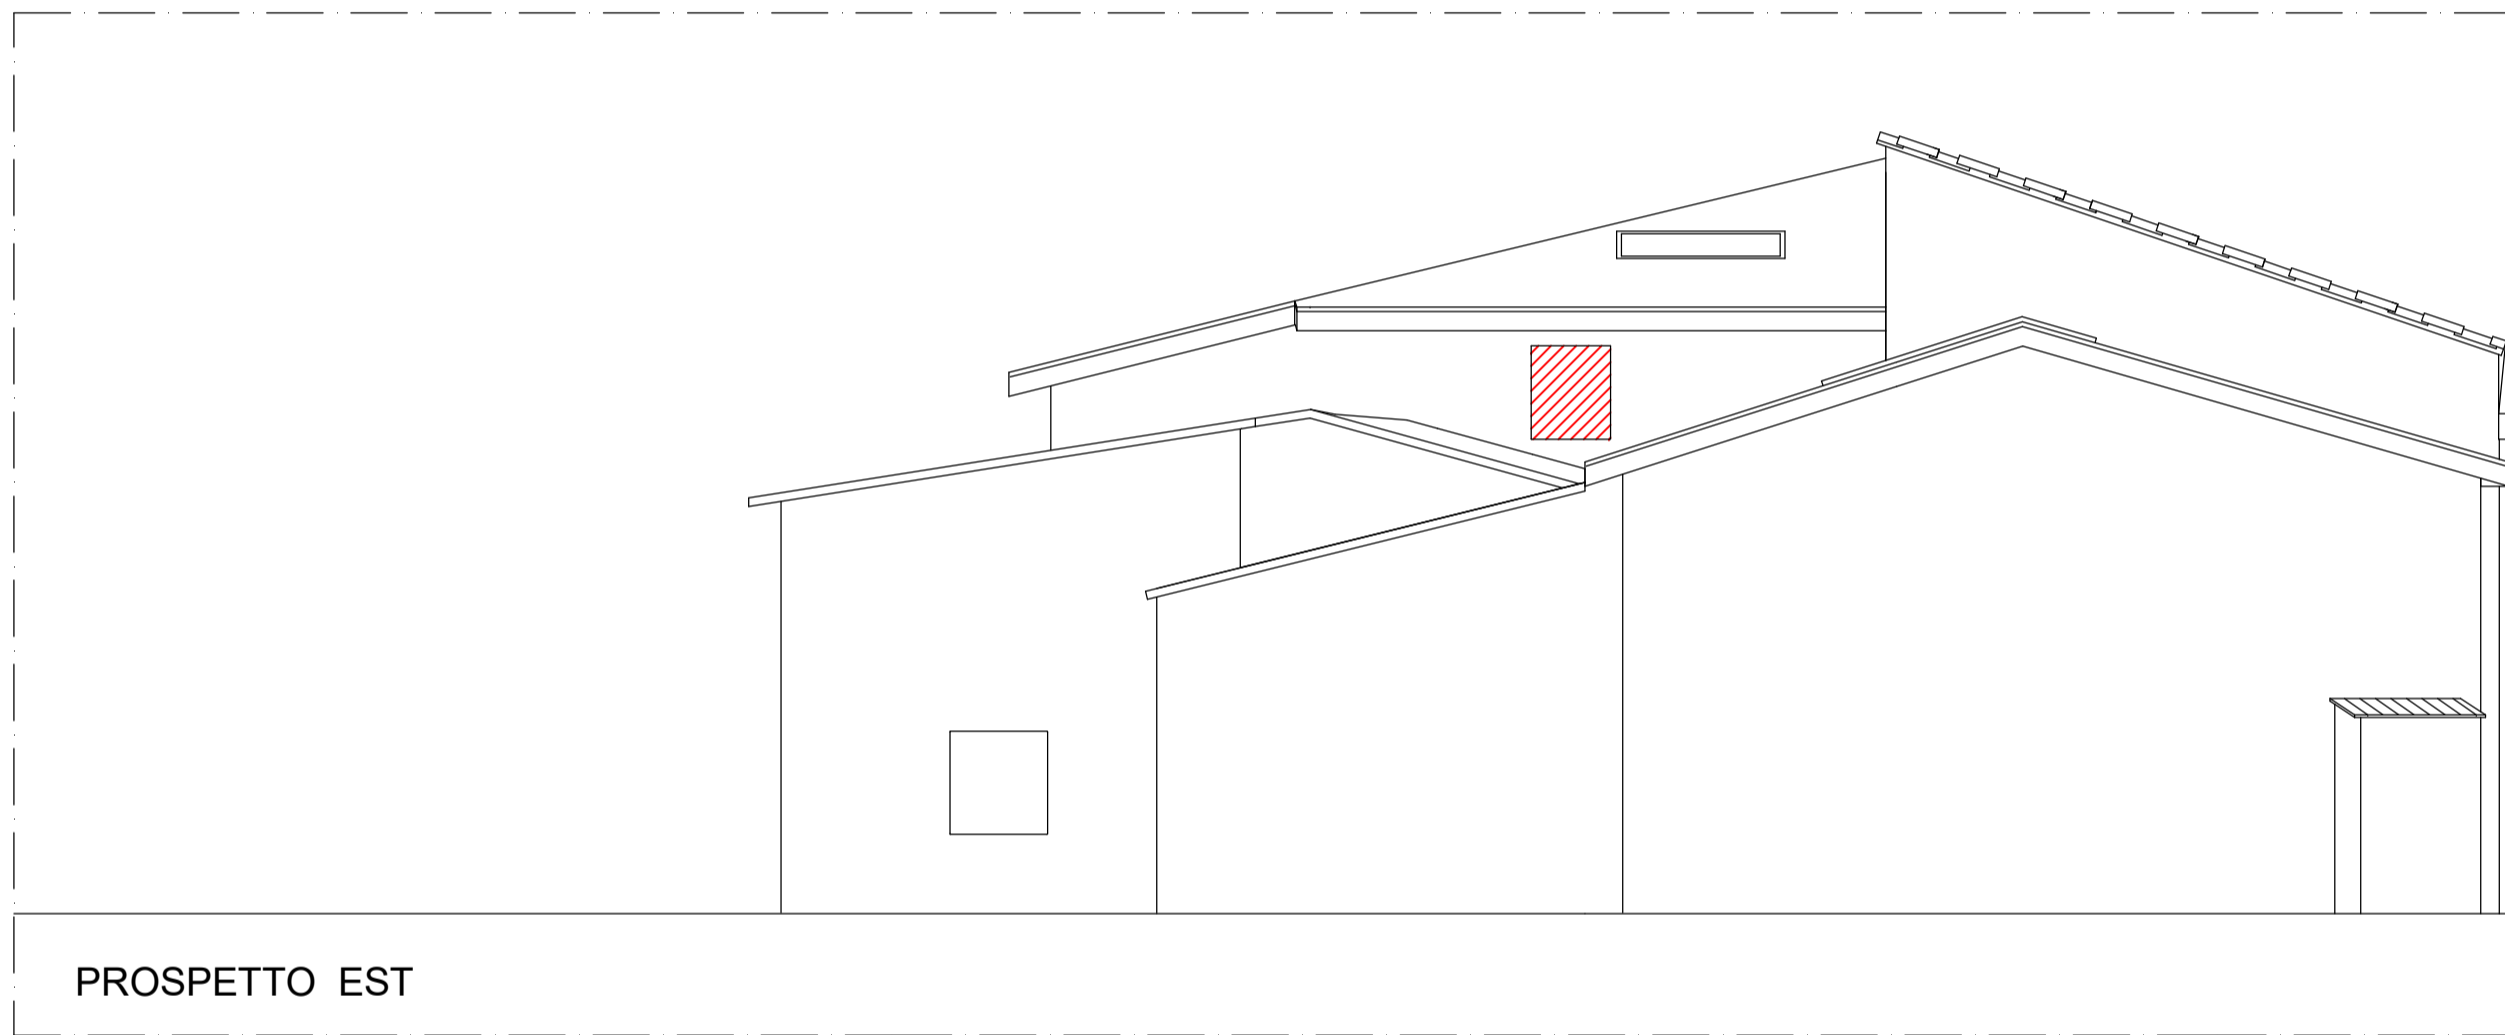

PROSPETTO EST

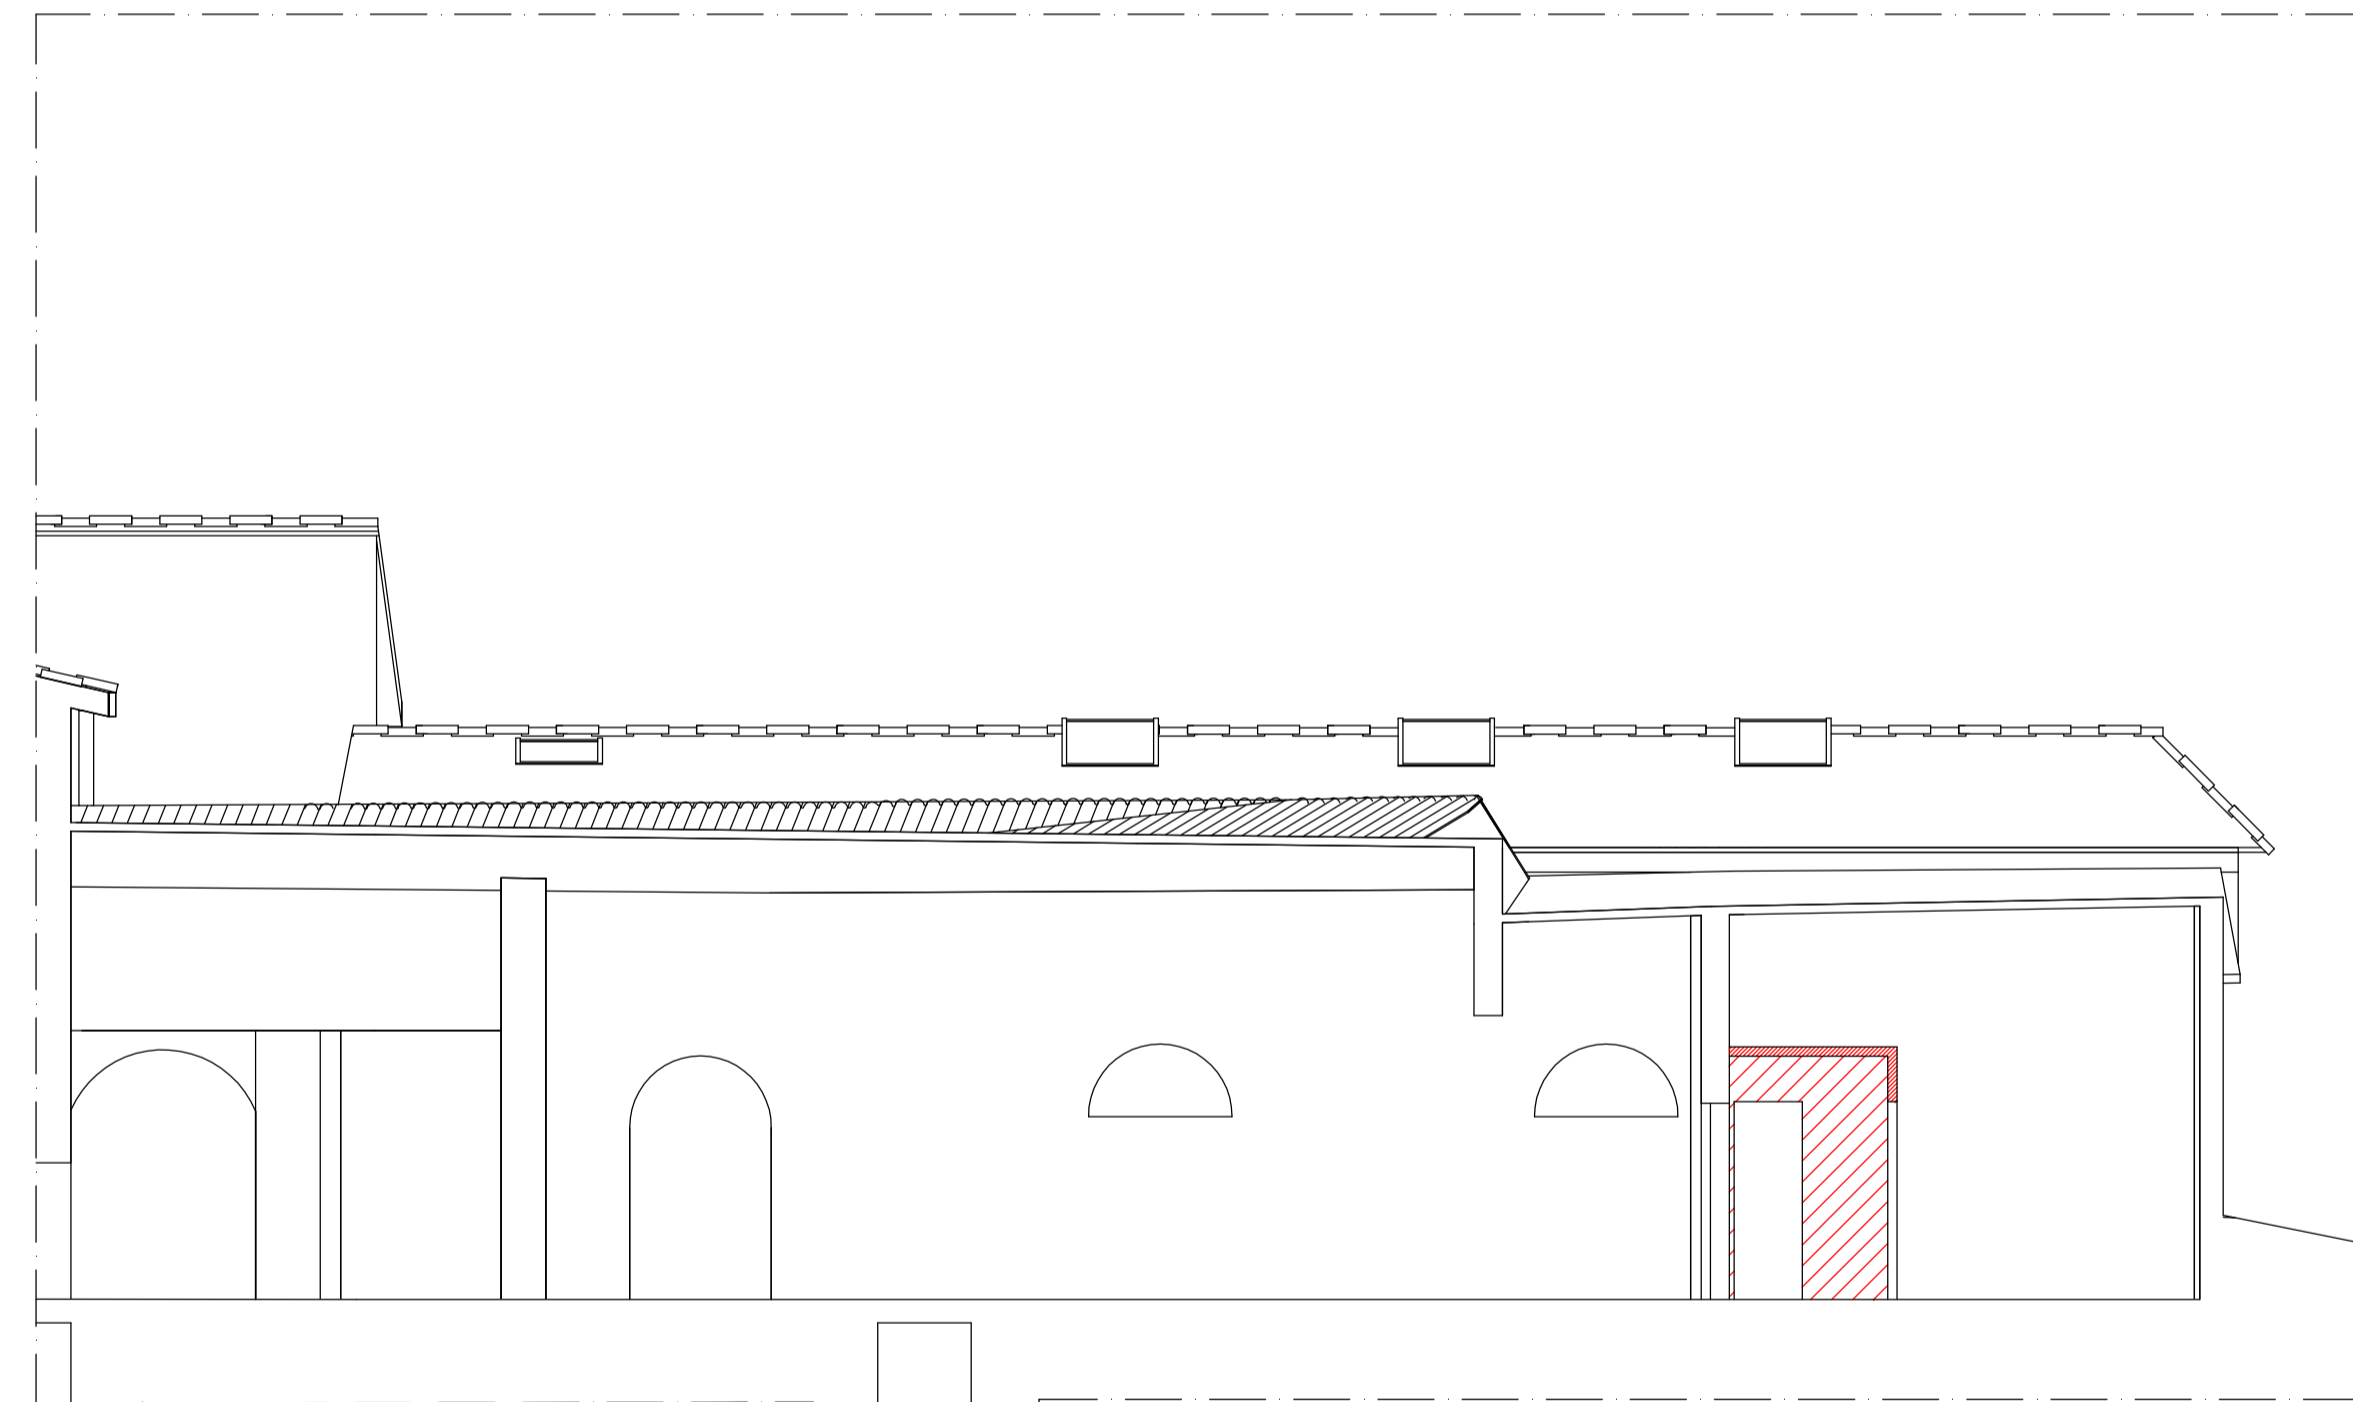

SEZIONE C-D

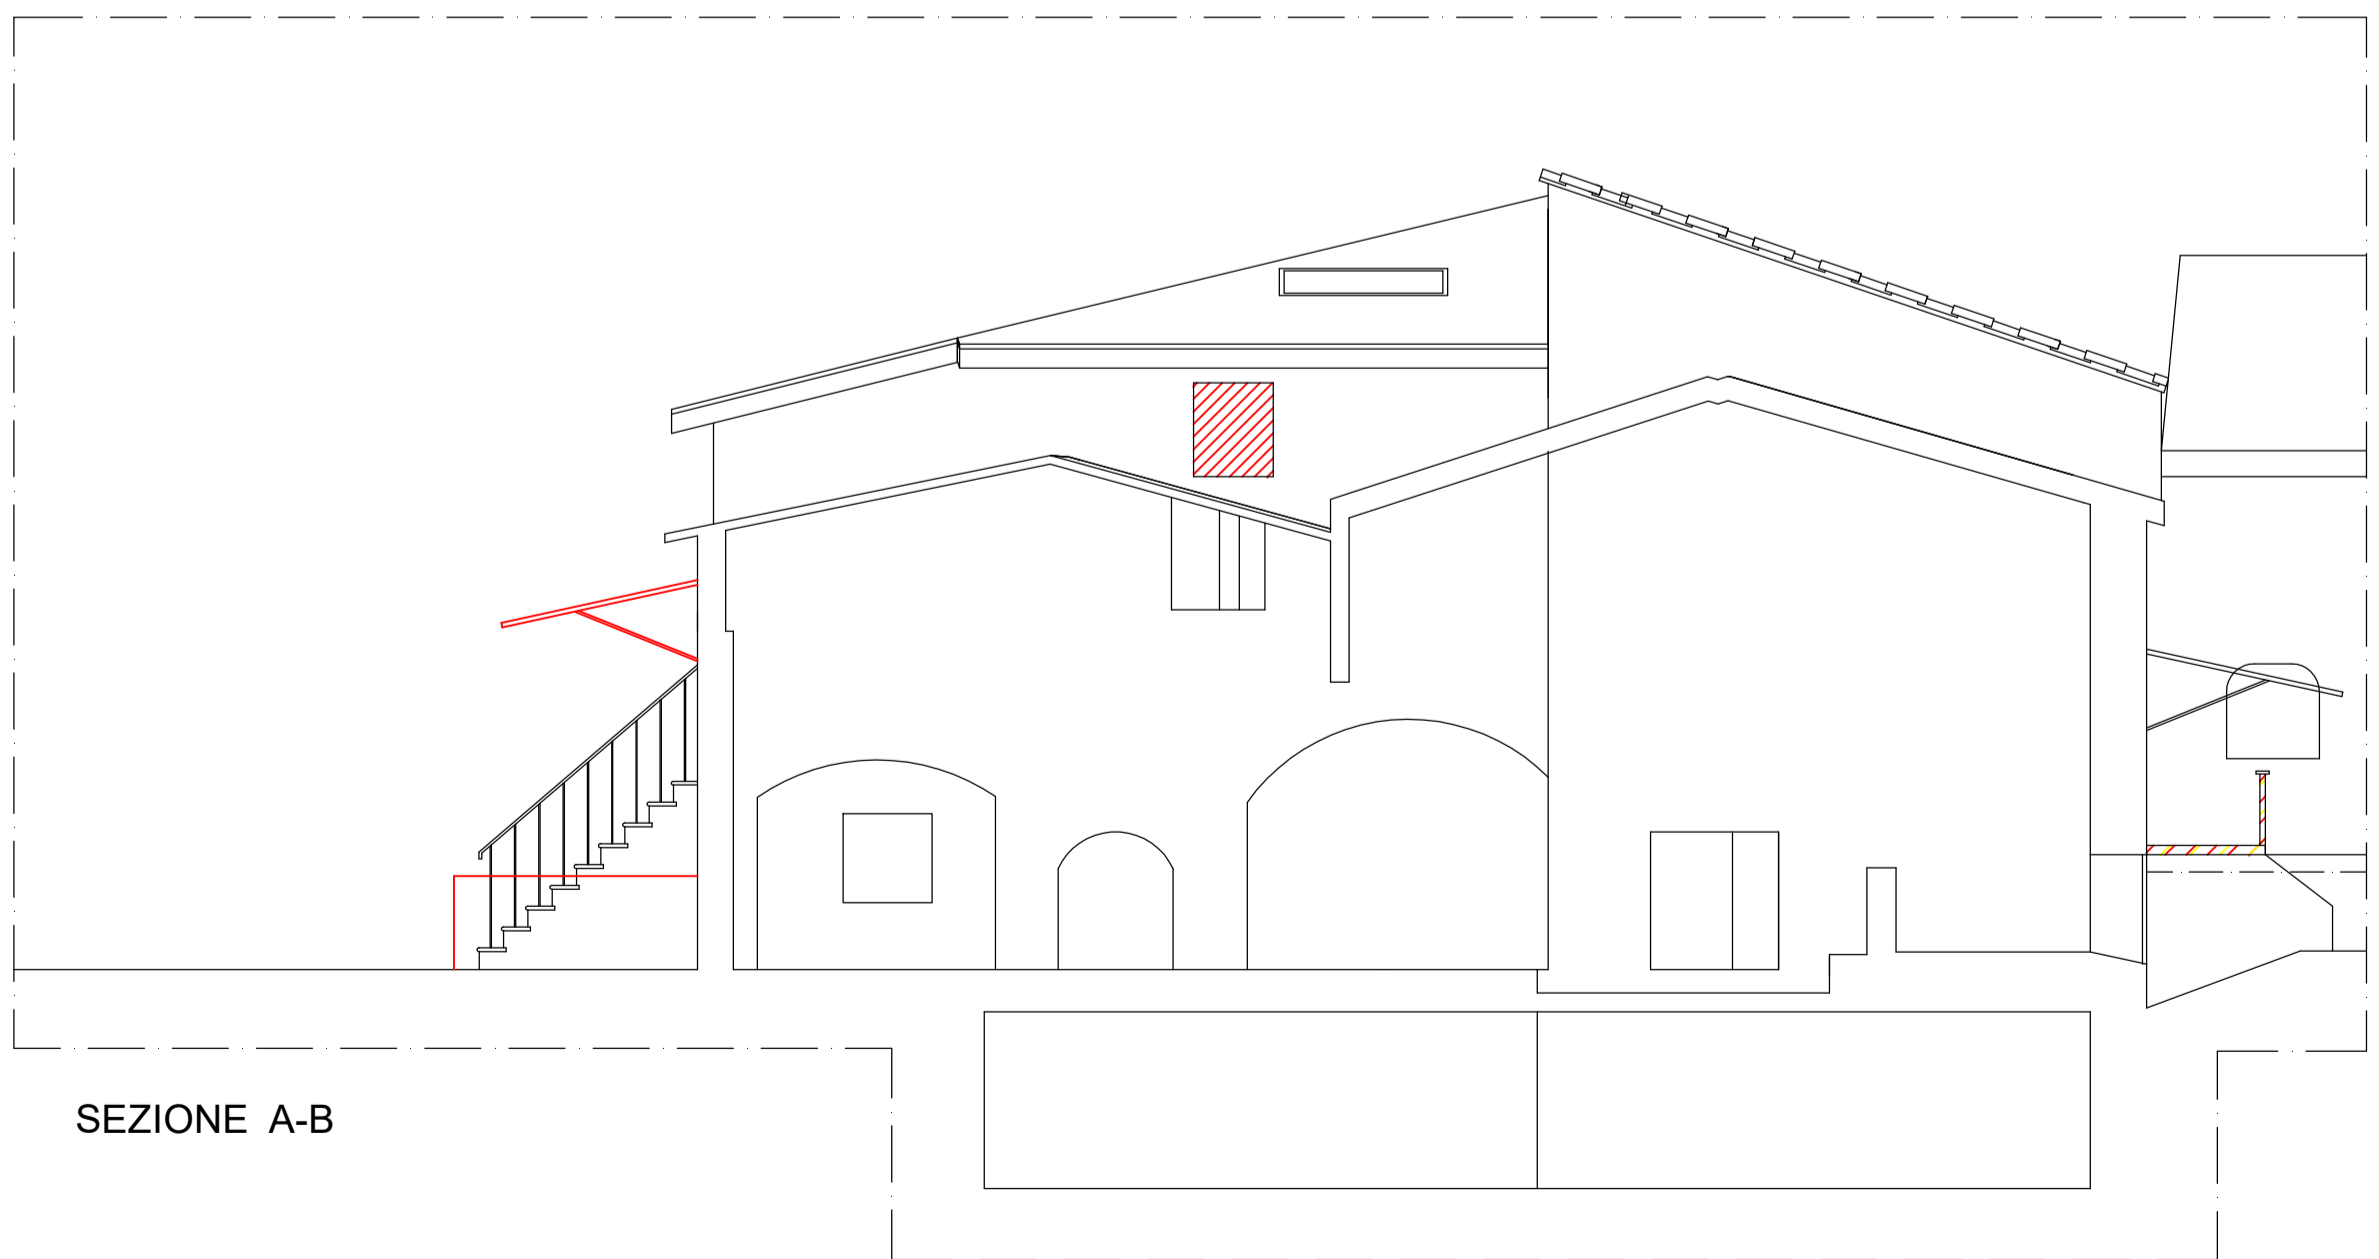

SEZIONE A-B

Firmato da:

FRANCESCO PROCOPIO

codice fiscale PRCFNC56D04C352C

num.serie: 4264644063804252784

emesso da: ArubaPEC EU Qualified Certificates CA G1

valido dal 16/02/2022 al 08/04/2024