

Progetto
GUALCHIERA DI COIANO, VIA GUALCHIERA 35, INTERVENTI DI RESTAURO NELLA ZONA DELLE ANTICHE MACCHINE

CUP
C35F21000070004

Titolo
Stato di Rilievo - Inquadramento Generale - Piante ai vari piani

Fase
Progetto Definitivo

Servizio **Servizio Edilizia storico monumentale ed immobili comunali, Politiche energetiche e Datore di Lavoro**
Dirigente del servizio **Arch. Francesco Caporaso**
Responsabile Unico del Procedimento **Arch. Francesco Procopio**

Progettisti

Progetto Architettonico: **Arch. Vincenzo M.A. Ferrara**
Ordine Architetti P.P.C. di Prato n° 65
Progetto Strutturale: **Ing. Raffaele Tanzarella**



Progetto Impianto meccanico e elettrico:
ASSOCIAZIONE "INSIEME PER IL RECUPERO DELLA GUALCHIERA DI COIANO" PRESIDENTE: ROBERTO DEI
www.gualchieradicoiano.it

Coordinatore: **Arch. Alfio Pratesi**

1



TAVOLA 1 : STATO DI RILIEVO - INQUADRAMENTO GENERALE - PIANTE AI VARI PIANI

Scala: **1:100 - 1:200**




Spazio riservato agli uffici:

© Copyright Comune di Prato - Servizio Edilizia storico monumentale ed immobili comunali, Politiche energetiche e Datore di Lavoro
è vietata la riproduzione anche parziale del documento

data: Settembre 2022

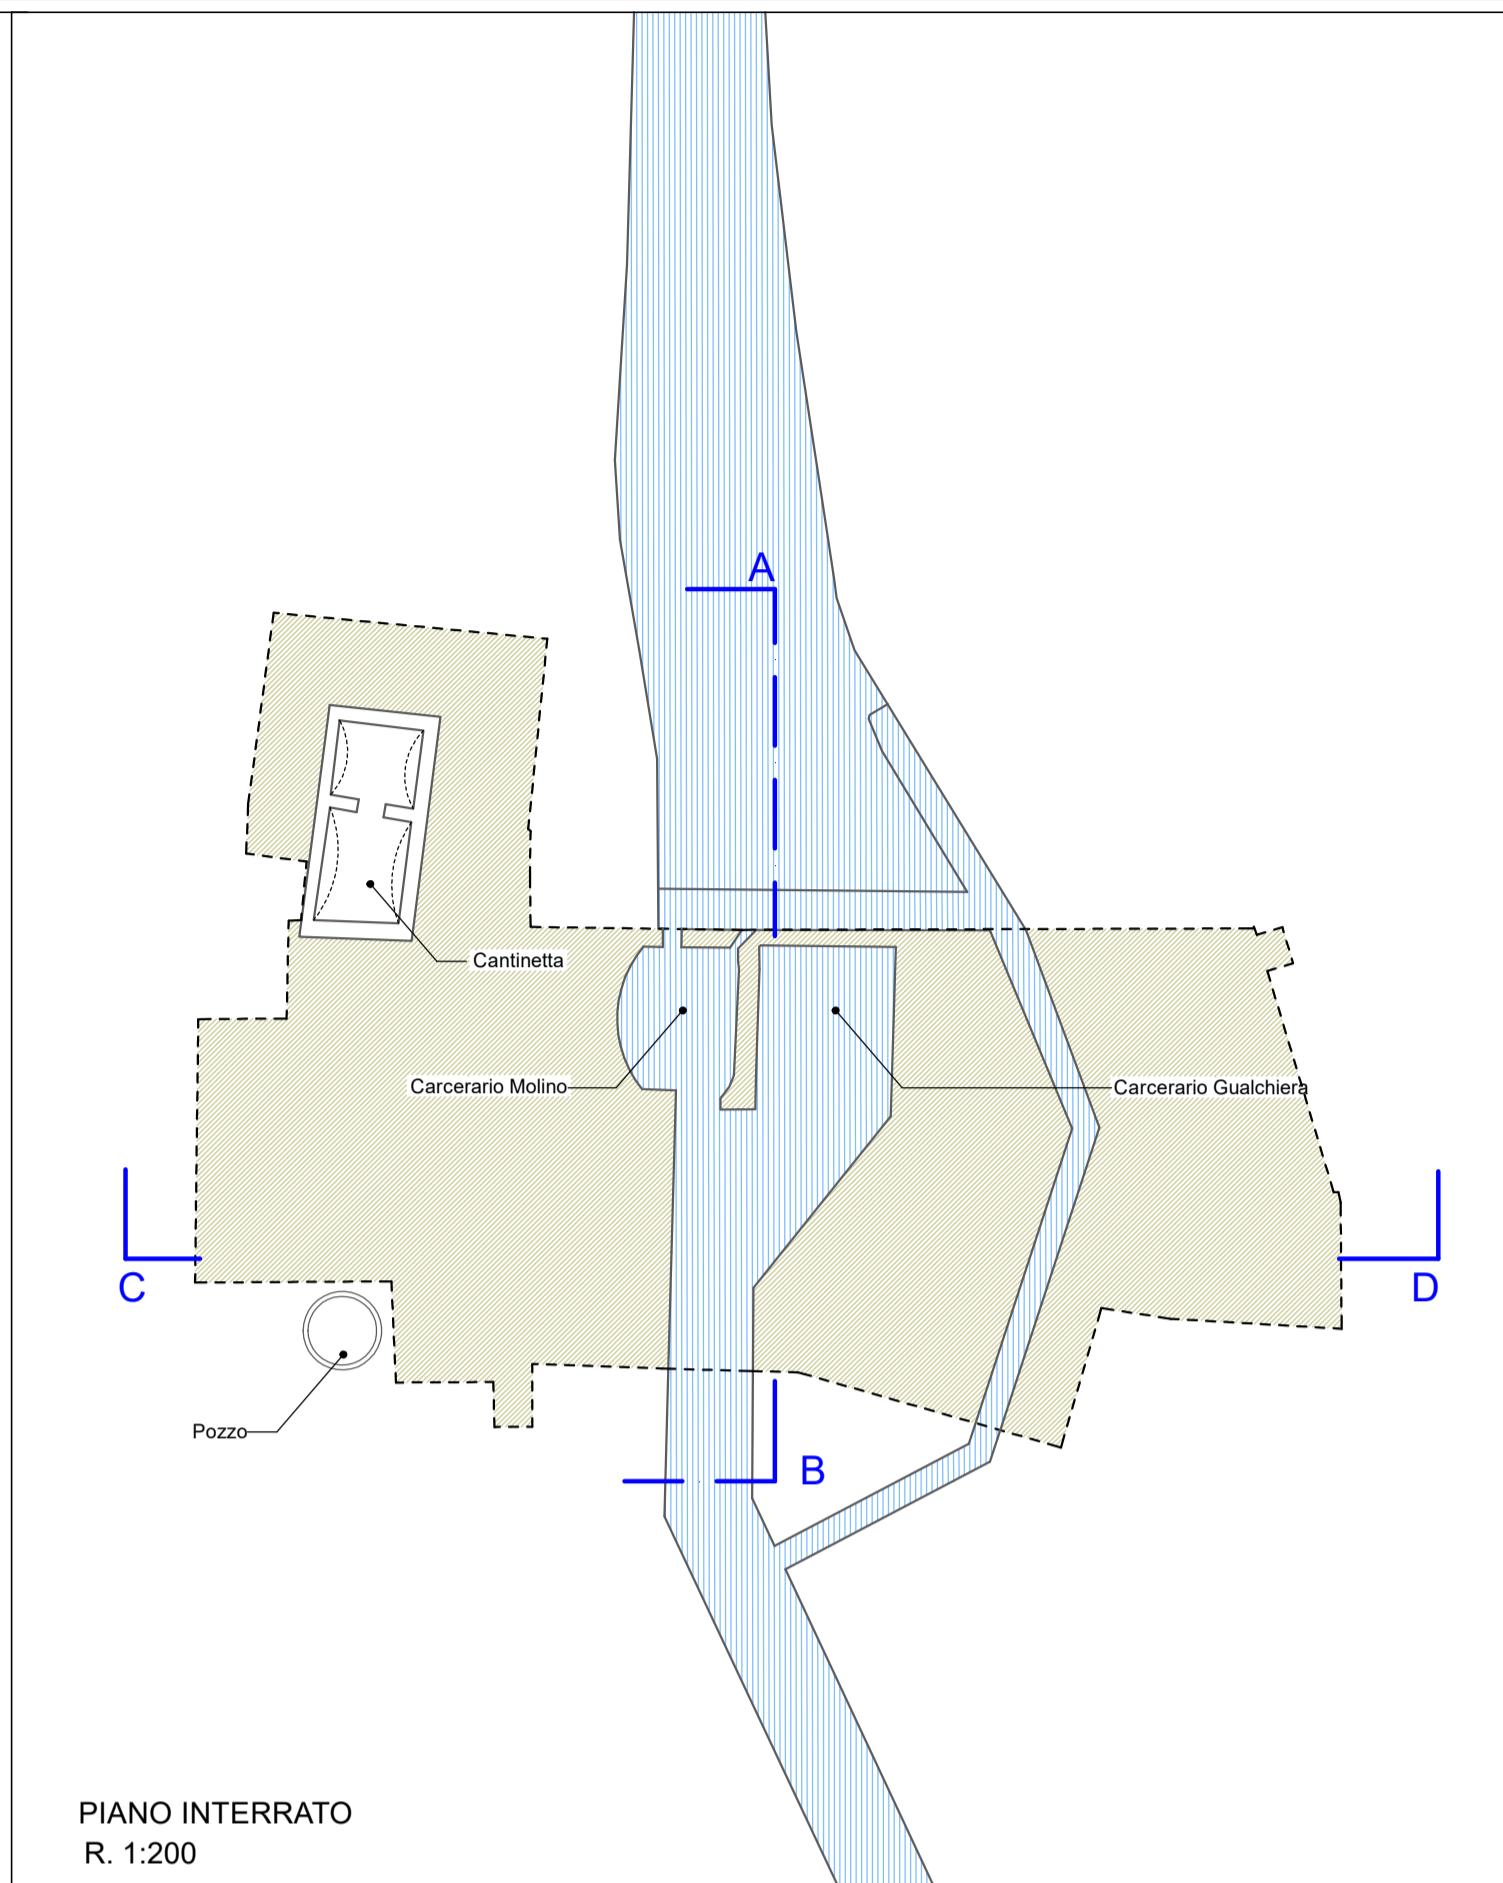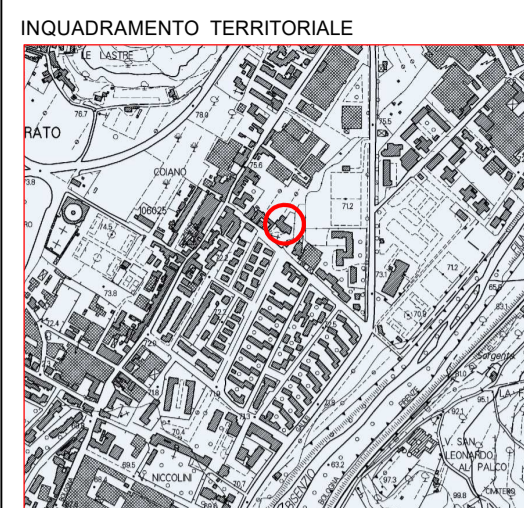

NB: LIVELLO INTERRATO INACCESSIBILE
Gli elementi rappresentati sono stati estrapolati dalla ricerca dell'Arch. Valentina Ciolini con parziale correzione della conformazione del carcerario del molino e del canale in uscita dello scomatore.

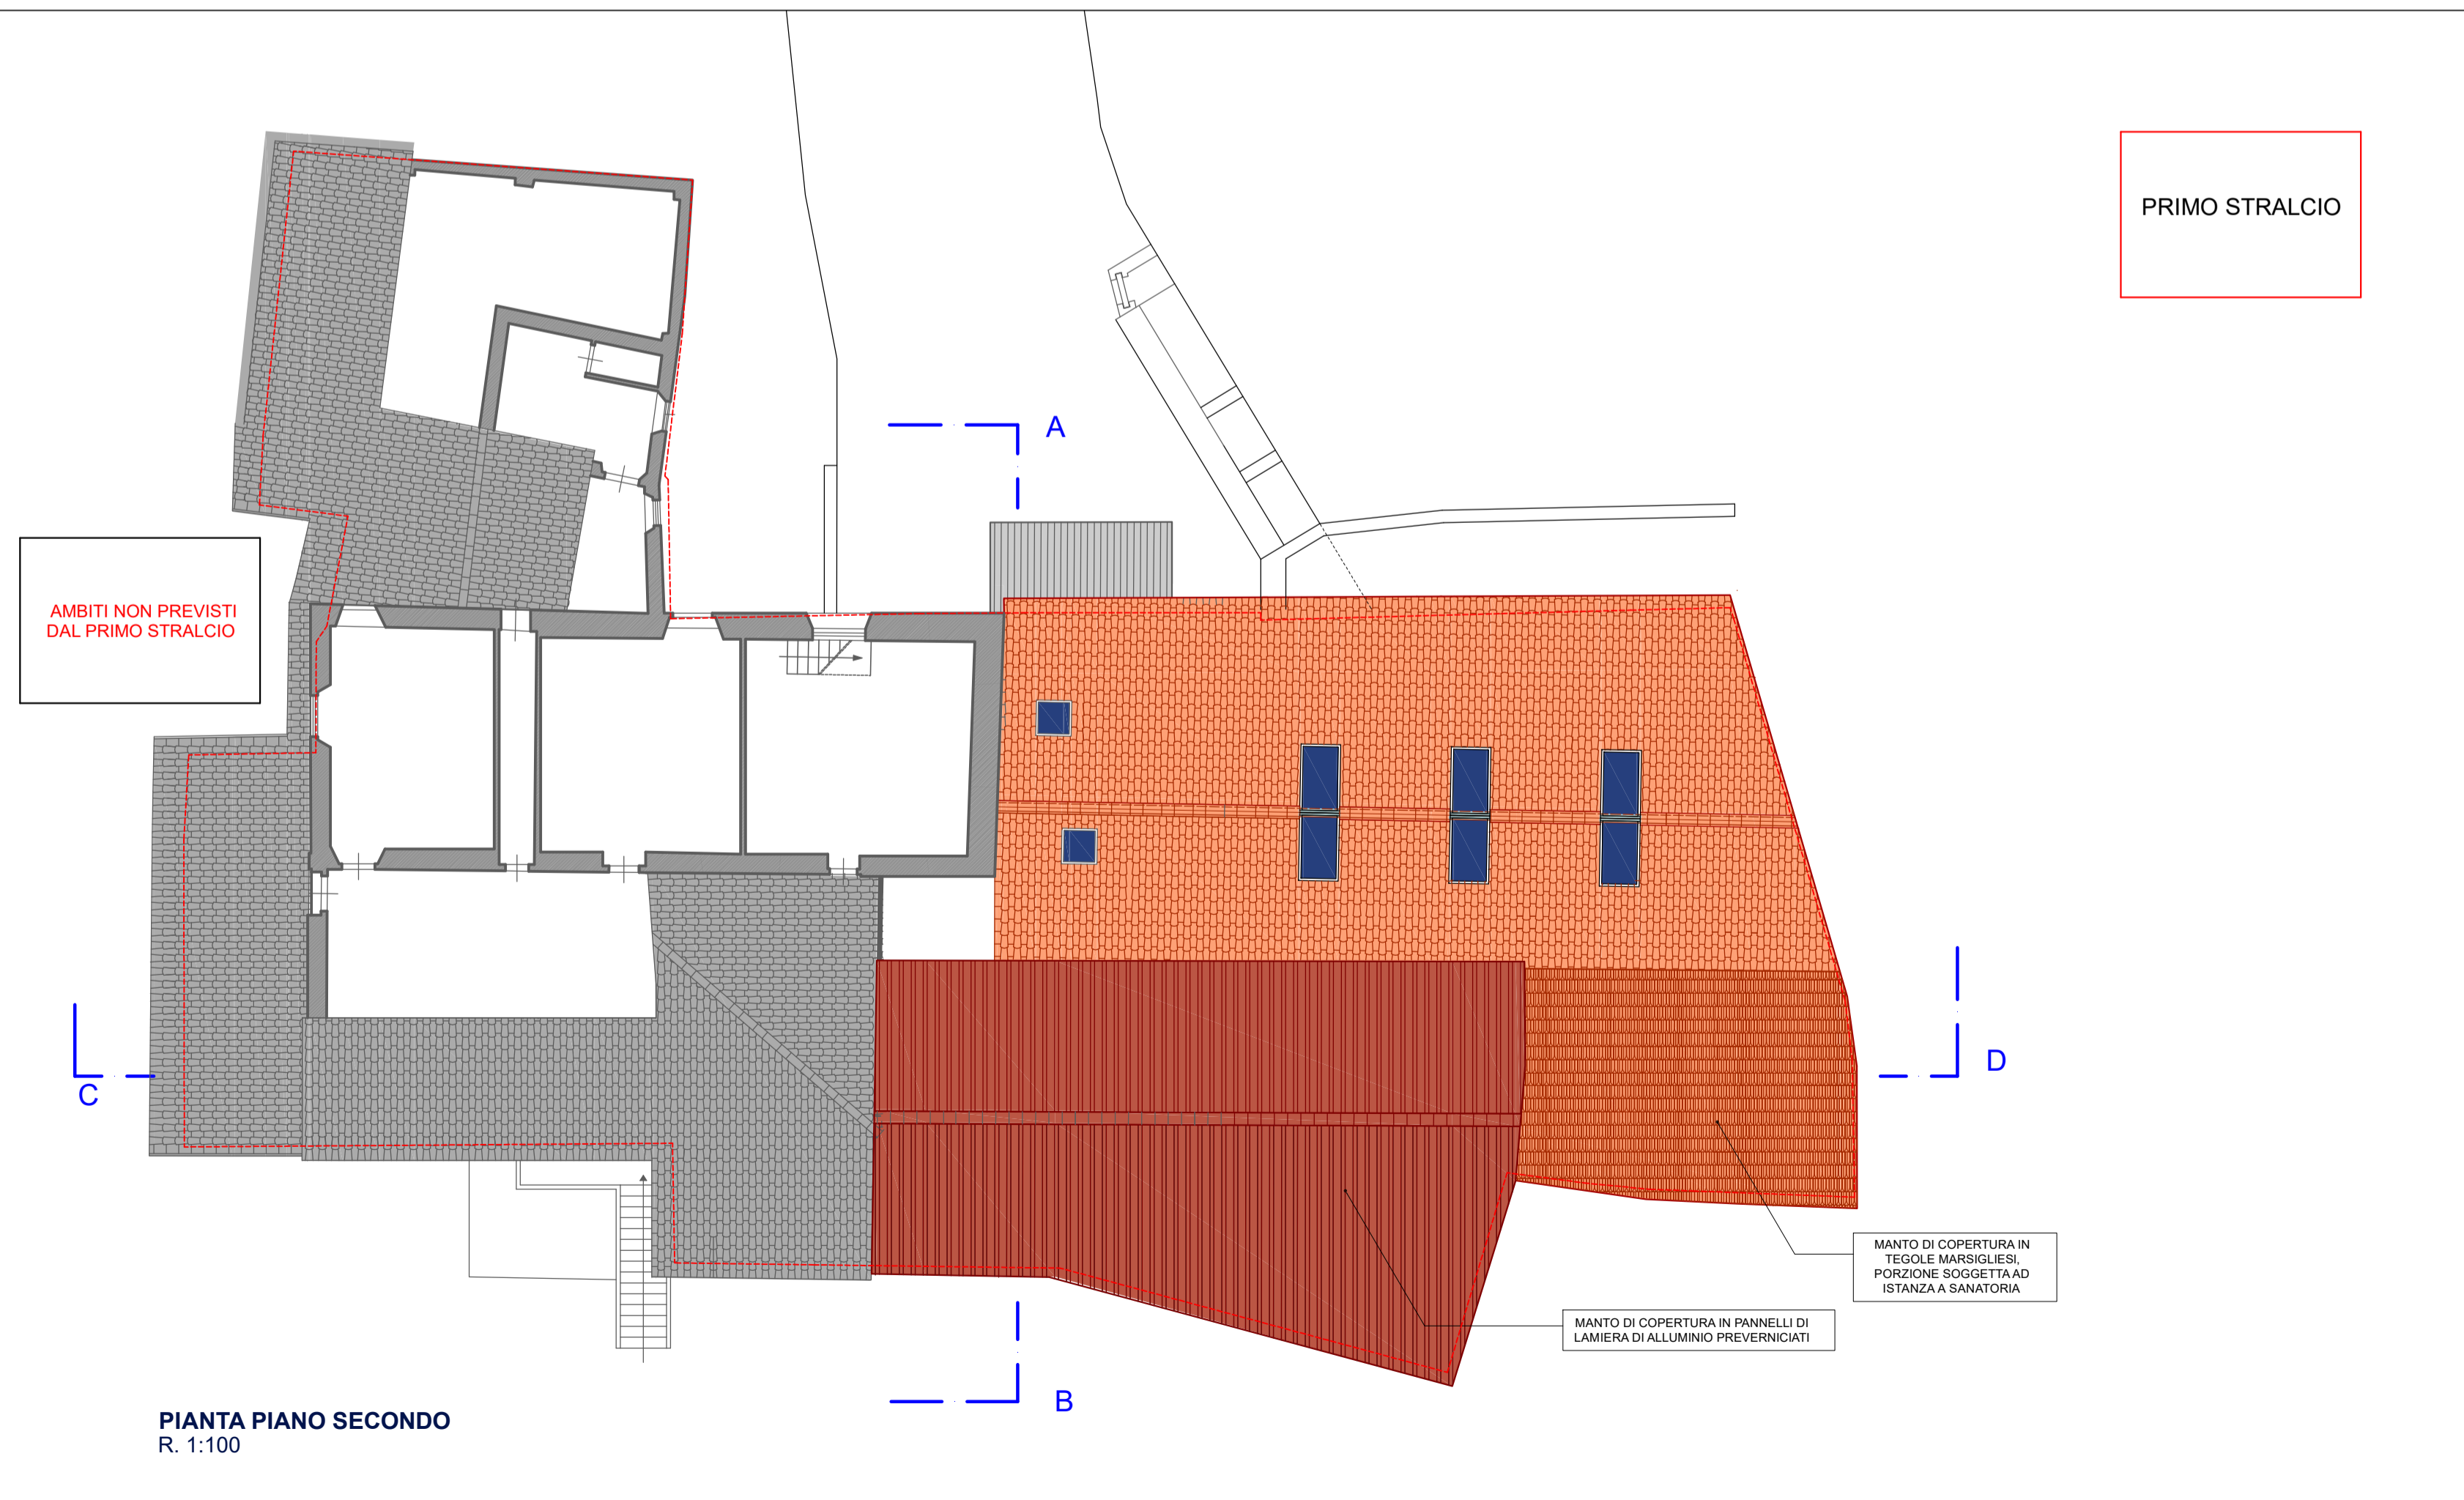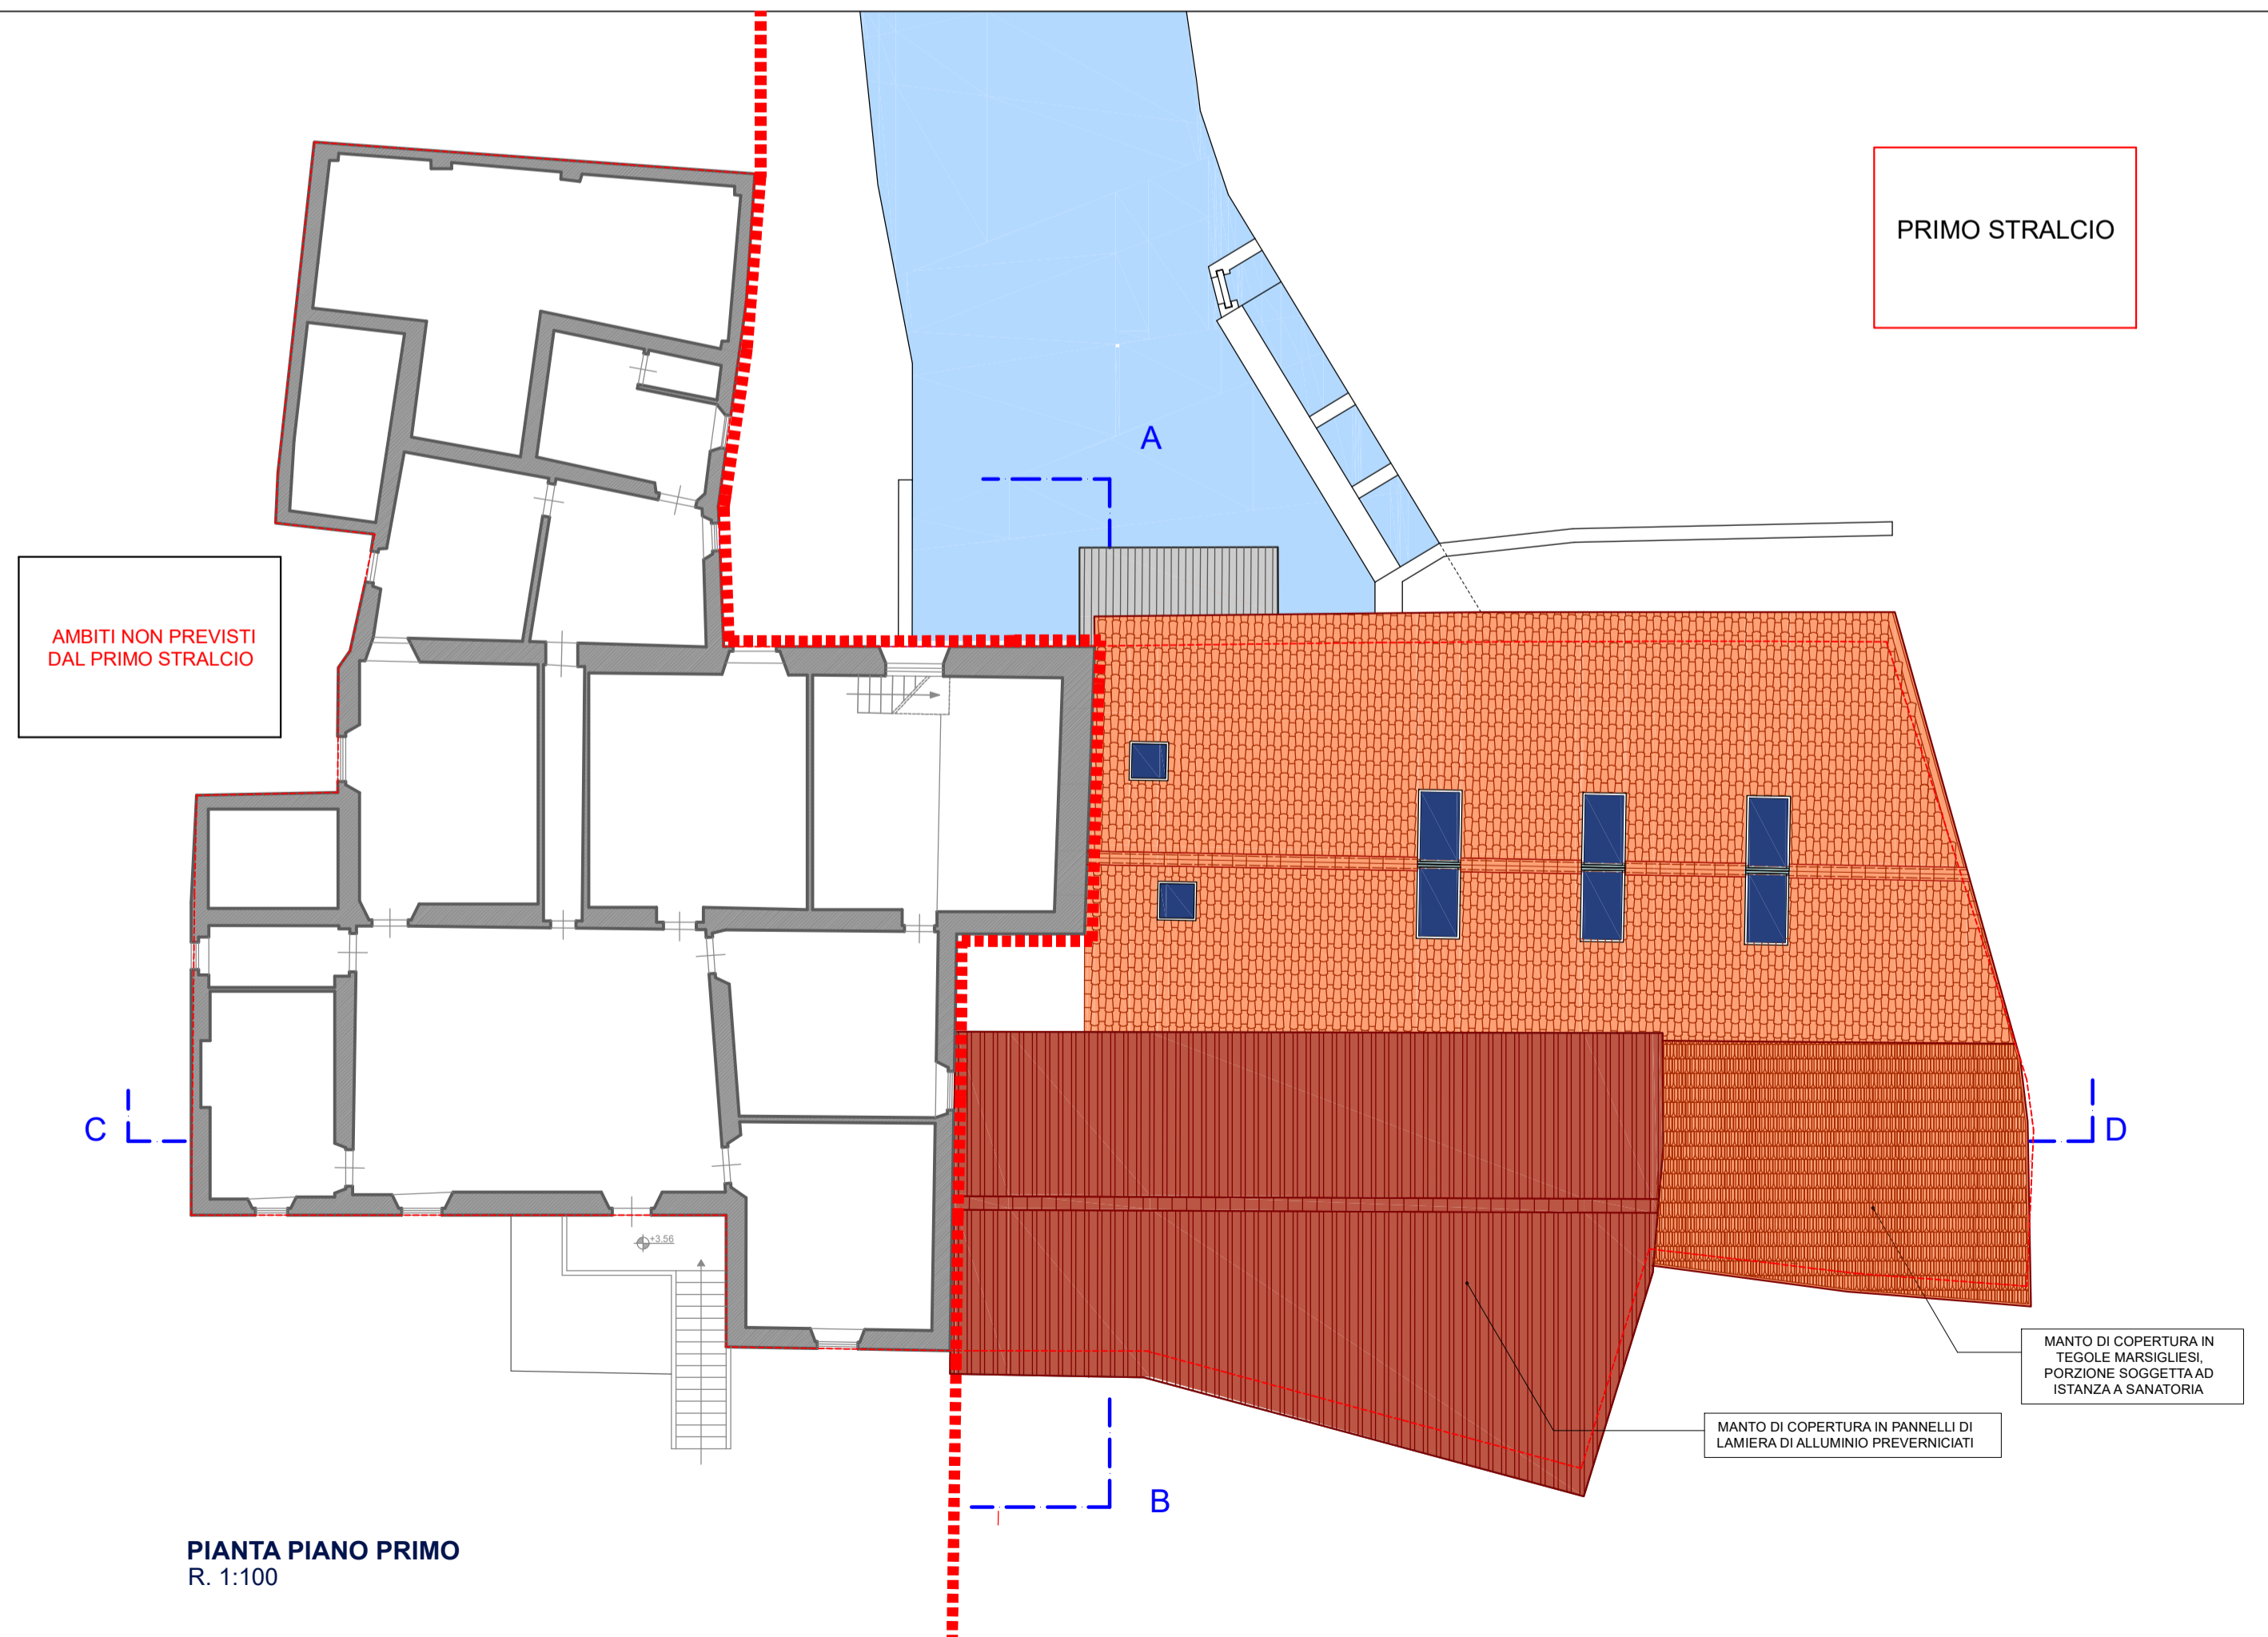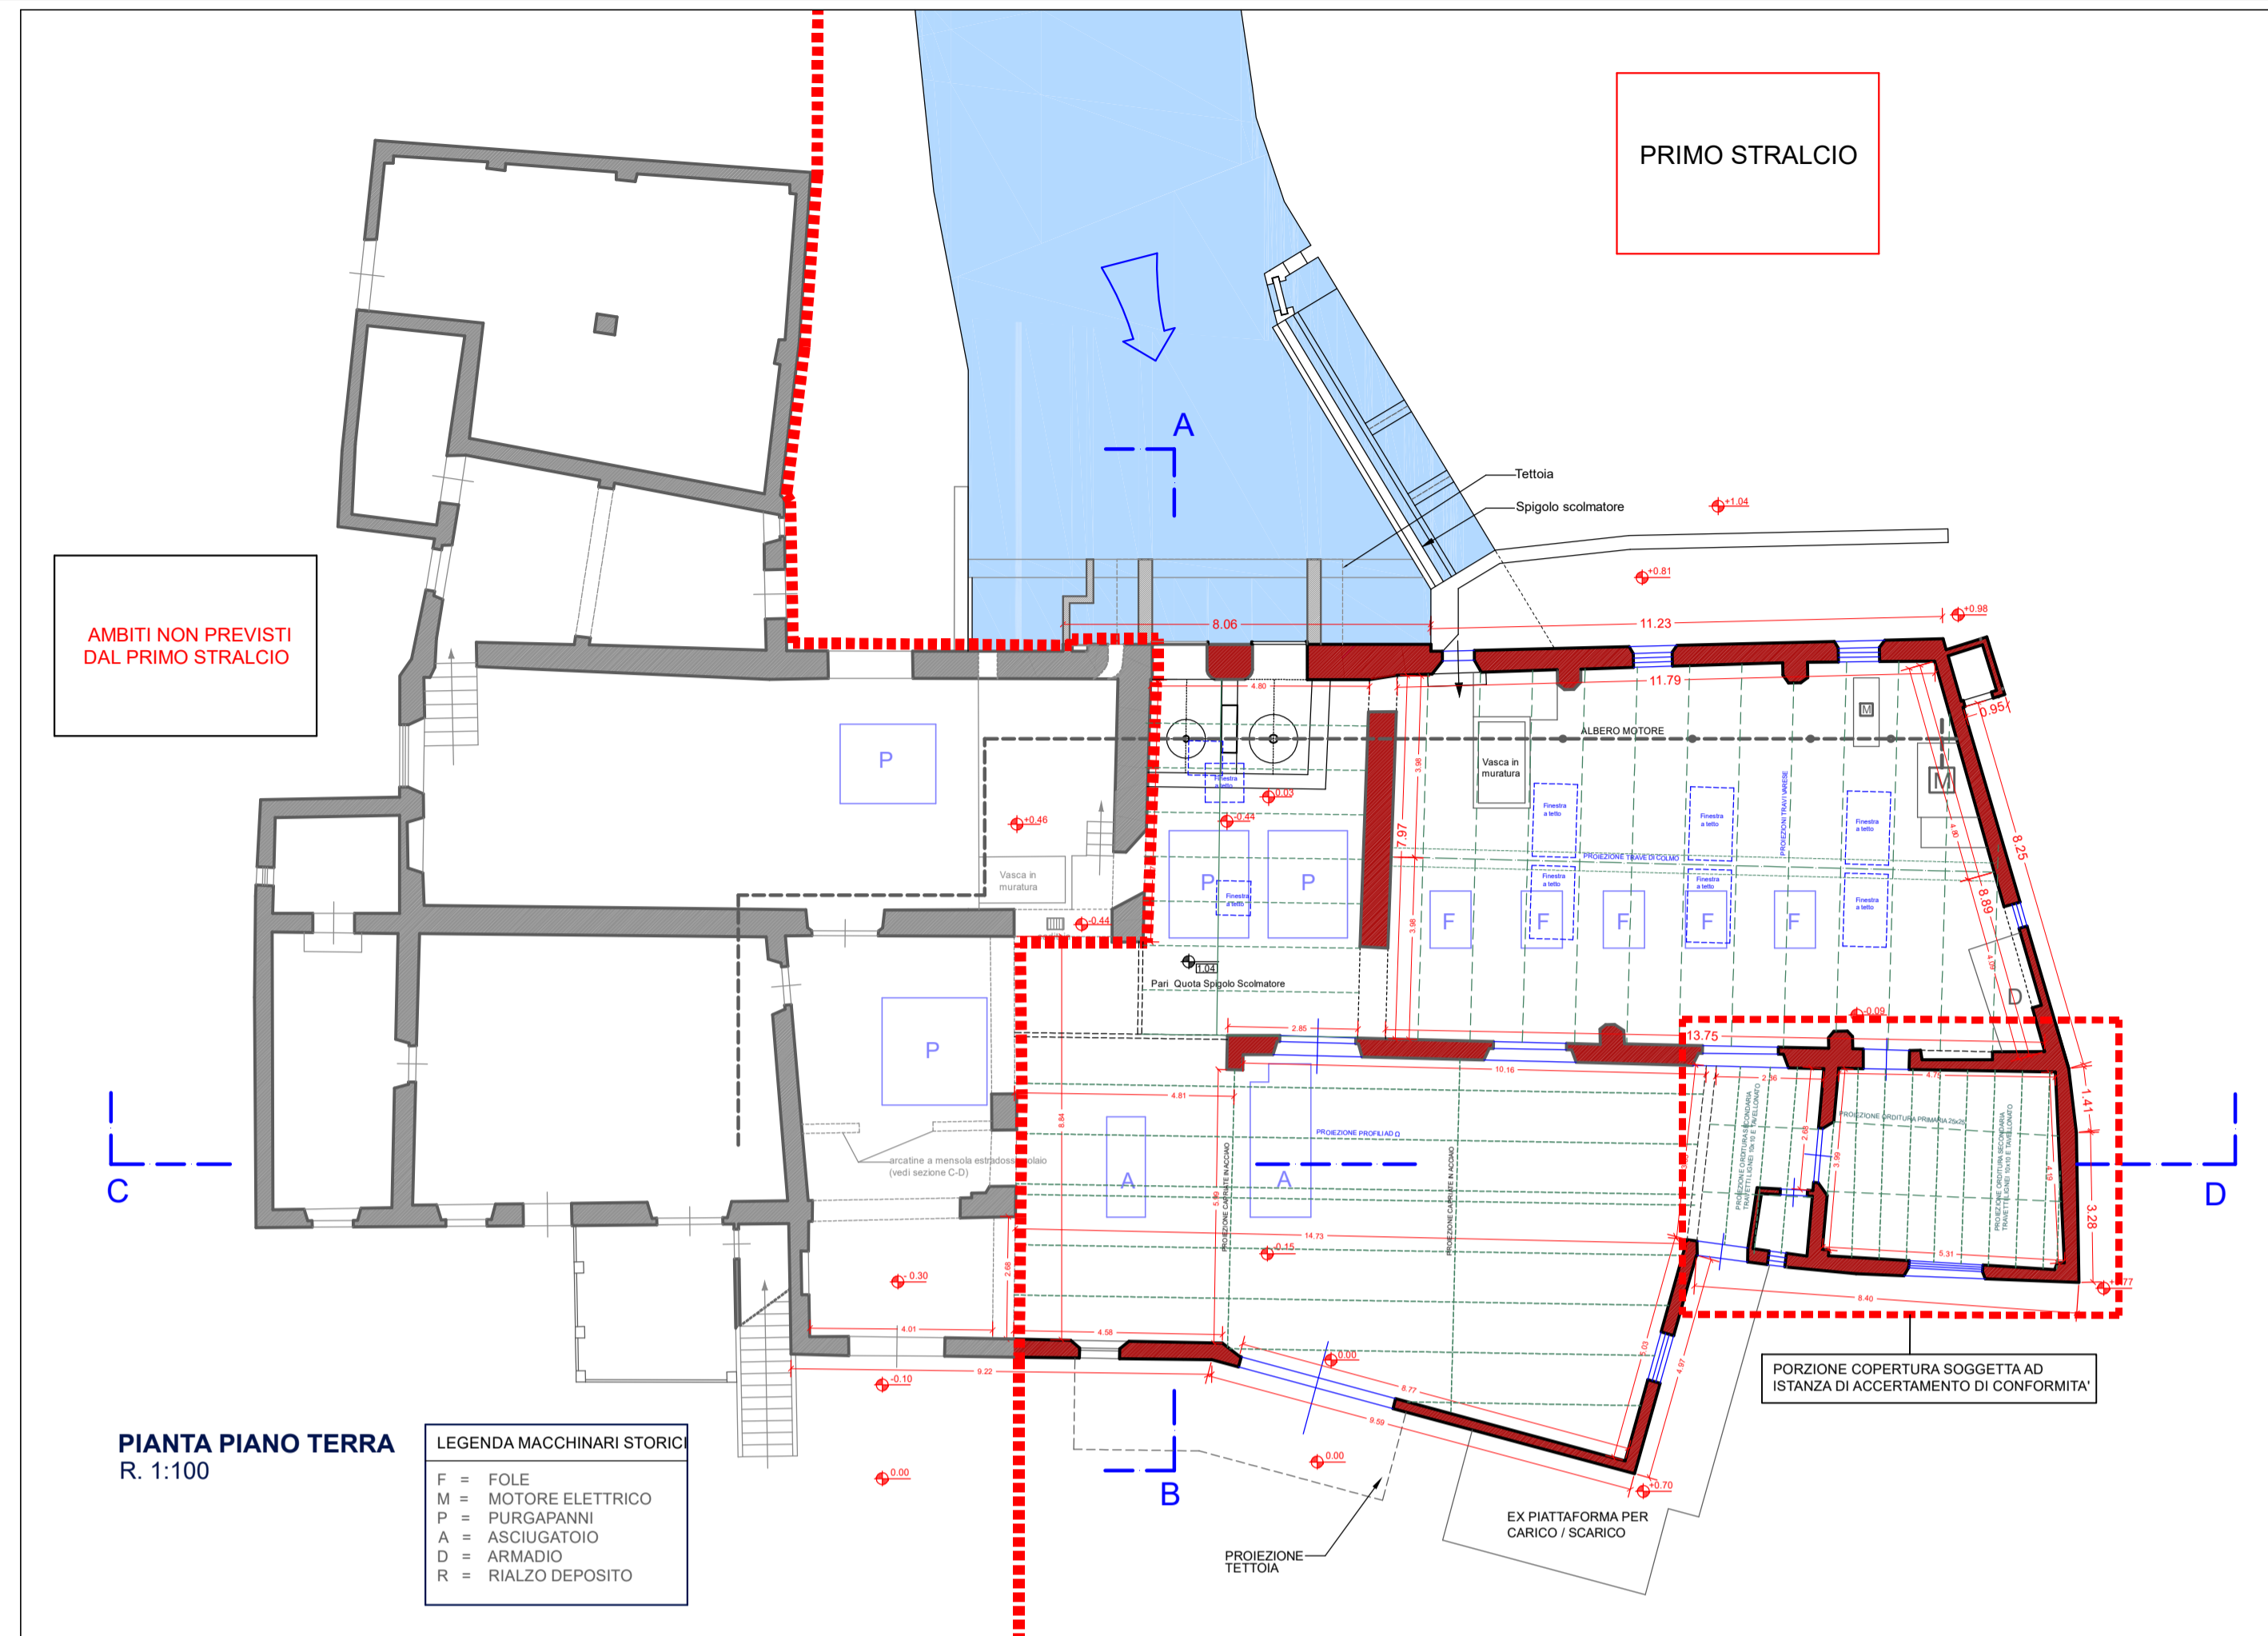

Firmato da:

FRANCESCO PROCOPIO

codice fiscale PRCFNC56D04C352C

num.serie: 4264644063804252784

emesso da: ArubaPEC EU Qualified Certificates CA G1

valido dal 16/02/2022 al 08/04/2024