



Finanziato
dall'Unione europea
NextGenerationEU



Comune di
PRATO
Codice Fiscale: 84960990481

Progetto
PNRR - MISSIONE 5 COMPONENTE 2 - Investimento/Subinvestimento 2.1 "RIGENERAZIONE URBANA"
"PISTE CICLABILI *COMUNE DI PRATO* INTERVENTI DI RIGENERAZIONE URBANA, DI MOBILITA' SOSTENIBILE- RICUCITURA E COLLEGAMENTO DEI TRATTI CICLABILI ESISTENTI PER LA RICONNESSIONE DI AREE PERIFERICHE"
PH412-5 | Narnali - Maliseti | Riconessione - Rigenerazione

CUP
C31B21004180001

Oggetto
Stato di progetto - Particolare tratto 2

Fase
Progetto Definitivo-Esecutivo (PHPE)

Servizio	Servizio Mobilità e Infrastrutture
Dirigente del servizio	Arch. Riccardo Pallini
Responsabile Unico del Procedimento	Geom. Gerarda Del Reno



Progettisti
Arch. Sabrina Tozzini - Comune di Prato
Arch. Barbara Giovacchini - Comune di Prato
Arch. Silvia Grazzini - Comune di Prato
Ing. Edoardo Bardazzi - Comune di Prato
Geom. Massimo Falcini - Comune di Prato
Geom. Derry Ciaramelli - Comune di Prato
Geom. Andrea Lodovisi - Comune di Prato

Collaboratori
Geom. Chiara Bocini
Paes. Lorenza Fortuna
Geom. Francesco Palmieri
Geom. Giulia Puglisi
Geom. Tommaso Chiarini
Paes. Marinella Carrieri

Elaborato:	PHPE_02.01
Scala:	1:500 - 1:200
Spazio riservato agli uffici:	

© Copyright Comune di Prato - Servizio Mobilità e Infrastrutture
è vietata la riproduzione anche parziale del documento data **Dicembre 2022**

PARTICOLARE E - COLLEGAMENTO SCUOLA

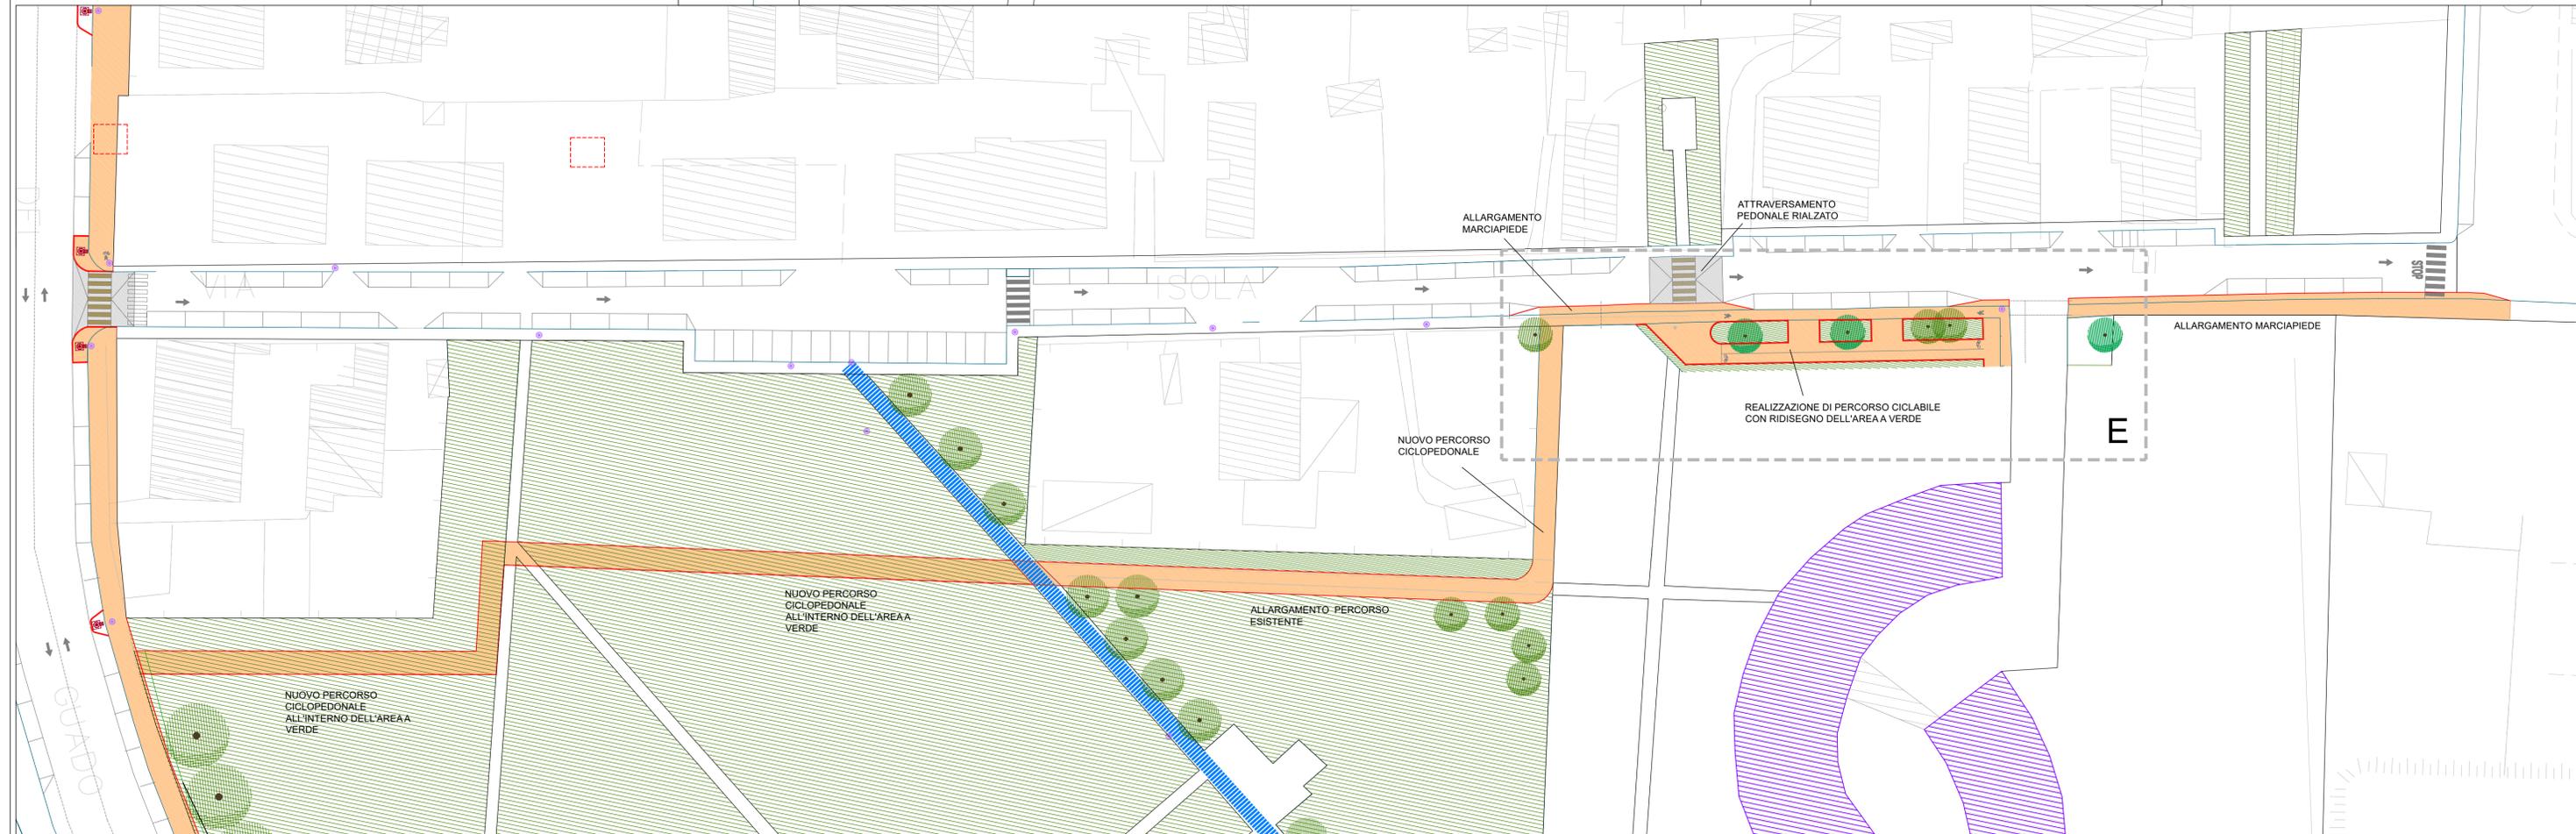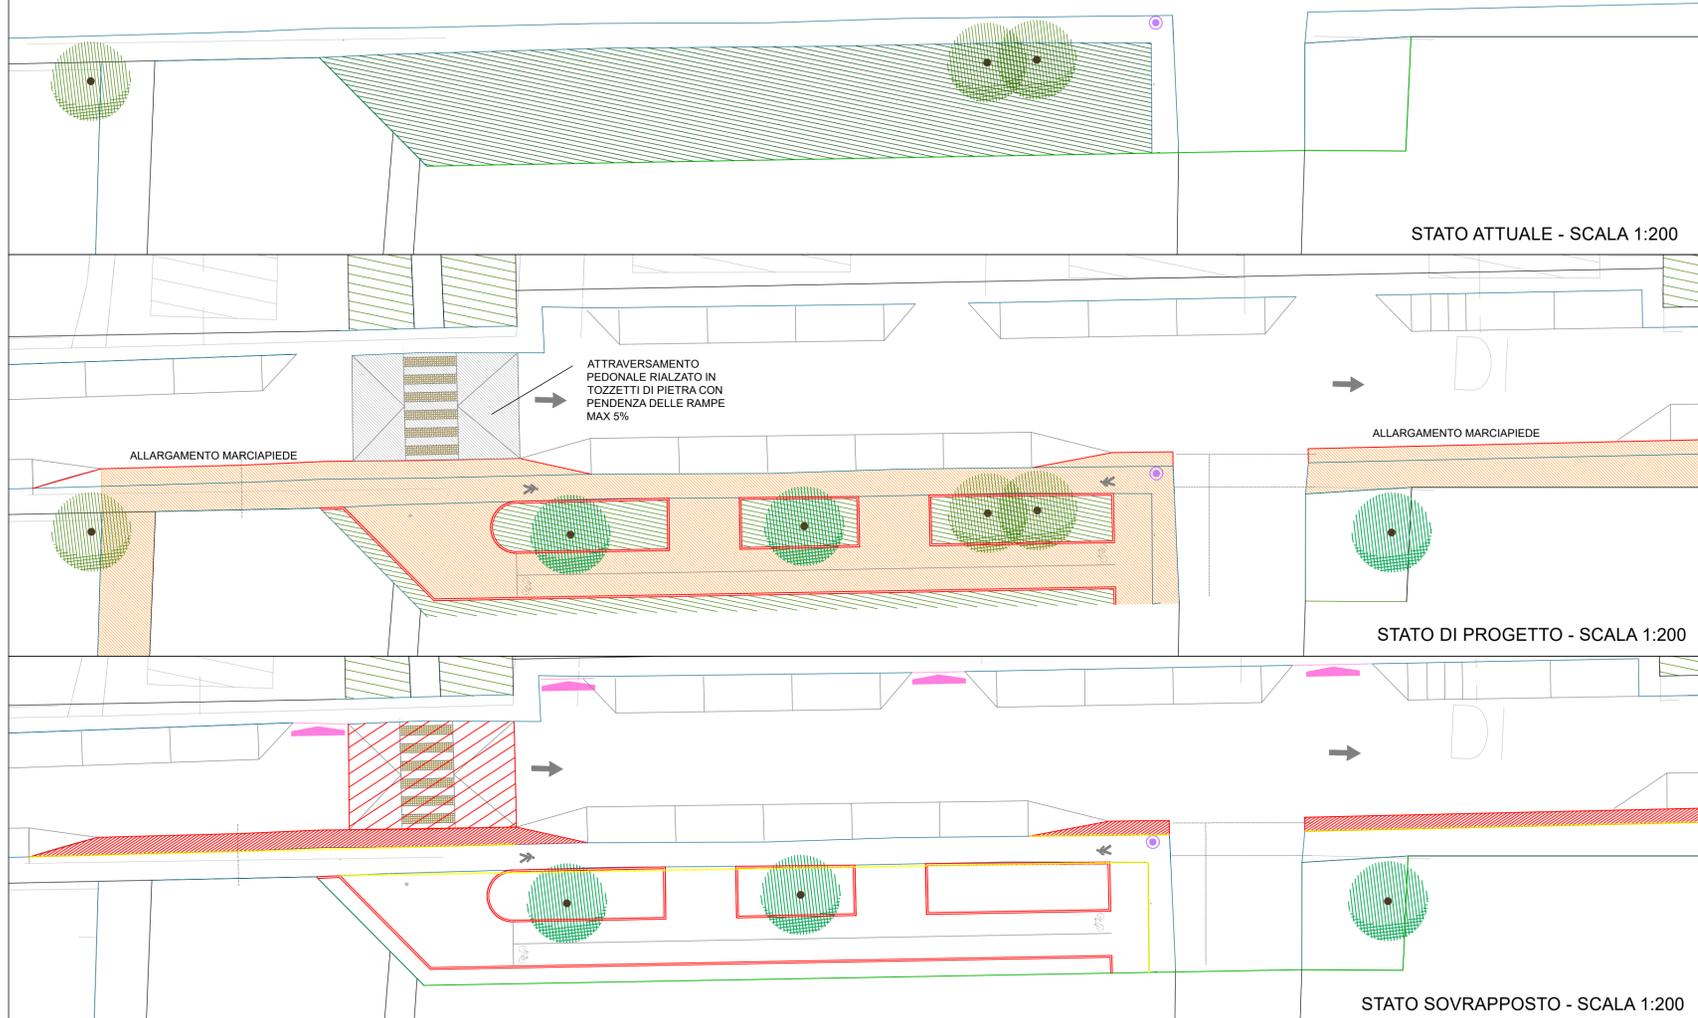

TRATTO B - COLLEGAMENTO SCUOLA - STATO DI PROGETTO SCALA 1:500

Firmato da:

Gerarda Del Reno

codice fiscale DLRGRD59D41A509G

num.serie: 613960303214562621

emesso da: ArubaPEC EU Qualified Certificates CA G1

valido dal 06/12/2022 al 06/12/2025