


**INTERVENTI PREVISTI:**

- riqualificazione locale mensa
- ampliamento e redistribuzione del locale sporzionamento e realizzazione di locale dispensa, spogliatoio e servizio igienico riservato al personale addetto alla mensa
- riqualificazione servizi igienici a servizio della mensa e realizzazione di n.2 blocchi servizi igienici per alunni, n.1 servizio igienico handicap, n.1 blocco servizio igienico adulti
- realizzazione di n.3 locali ripostiglio
- sostituzione infissi esterni
- adeguamento impianto aerazione tramite sostituzione UTA , pulizia e manutenzione canalizzazioni
- installazione impianto climatizzazione
- efficientamento impianto elettrico
- realizzazione controventi metallici in copertura

UTA SCUOLA

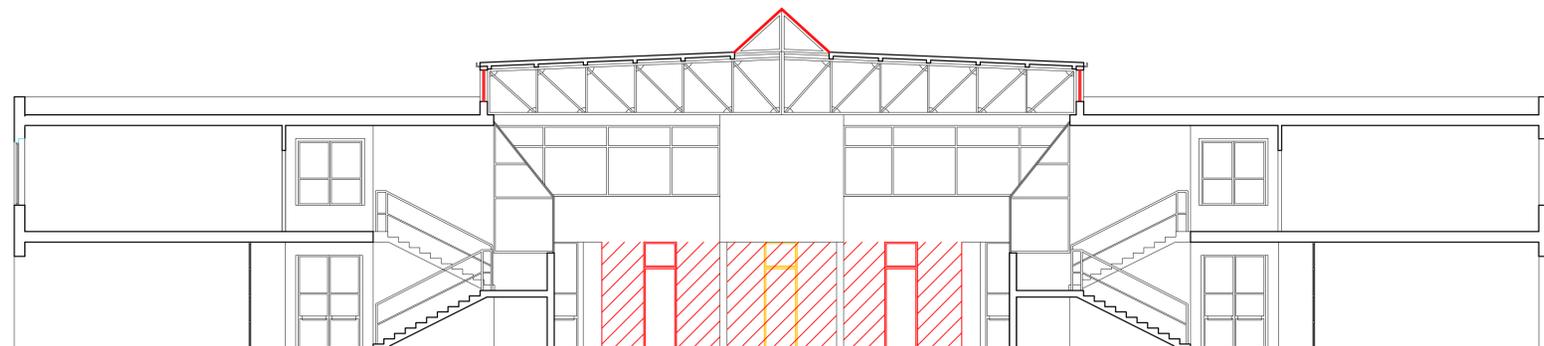

Finanziato dall'Unione europea NextGenerationEU



Progetto: Riquilificazione architettonica, funzionale e impiantistica della mensa della Scuola dell'infanzia e Primaria "pietro mascagni"

TITOLO: PIANTA PIANO TERRA E SEZIONE STATO SOVRAPPONTO

Fase: Progetto Fattibilità Tecnica Economica

Servizio	Edilizia scolastica e sportiva
Unità Operativa	Edilizia Scolastica
Dirigente del Servizio	Arch. Laura Magni
Responsabile Unico del Precedimento	Arch. Diletta Moscardi

**Progettisti**

Arch. Diletta Moscardi

Arch. Martina Santoro

**Collaboratore**



ELABORATO N° AR03

Spazio riservato agli uffici:

Firmato da:

**DILETTA MOSCARDI**

codice fiscale MSCDTT72P64D612I

num.serie: 5660024324789676862

emesso da: ArubaPEC EU Qualified Certificates CA G1

valido dal 22/02/2022 al 23/09/2024

**MARTINA SANTORO**

codice fiscale SNTMTN89M62G999K

num.serie: 1574869826186016988

emesso da: ArubaPEC EU Qualified Certificates CA G1

valido dal 07/02/2023 al 07/02/2026