



Finanziato
dall'Unione europea
NextGenerationEU



PRATO
Codice Fiscale 008099412

Progetto

RIQUALIFICAZIONE SCUOLA PRIMARIA "VALERIA CROCINI" E
SCUOLA DELL'INFANZIA PAPERINO SEZIONE DISTACCATA San
Giorgio a Colonica - Via Fossi del Ferro 17, Prato

Titolo

TAV.1 - Prospetti stato attuale

Fase

Progetto Definitivo Esecutivo

Servizio	Servizio Edilizia storico monumentale ed immobili comunali, Politiche energetiche e Datore di Lavoro
Dirigente del Servizio	Arch. Francesco Caporaso
Responsabile Unico del Procedimento	Ing. Giovanni Nerini

Progettista delle opere architettoniche

Ing. Marco Risaliti - Comune di Prato

Ing. Simone Giardi - Comune di Prato

Coordinatore alla sicurezza
in Fase di progettazione

Ing. Francesca Macera - Comune di Prato

Collaboratori

Geom. Giacomo Giovanchelli

Geom. Valentina Mini

Tavola: TAV. 1

Scala: 1:200

Spazio riservato agli uffici:




Il presente disegno è stato elaborato in conformità con le norme tecniche di attuazione del Piano Urbanistico Comunale (PUC) approvato con deliberazione del Consiglio Comunale n. 10 del 12/05/2015.

data **Giugno 2023**




PROSPETTO LATO 2 AMPLIAMENTO

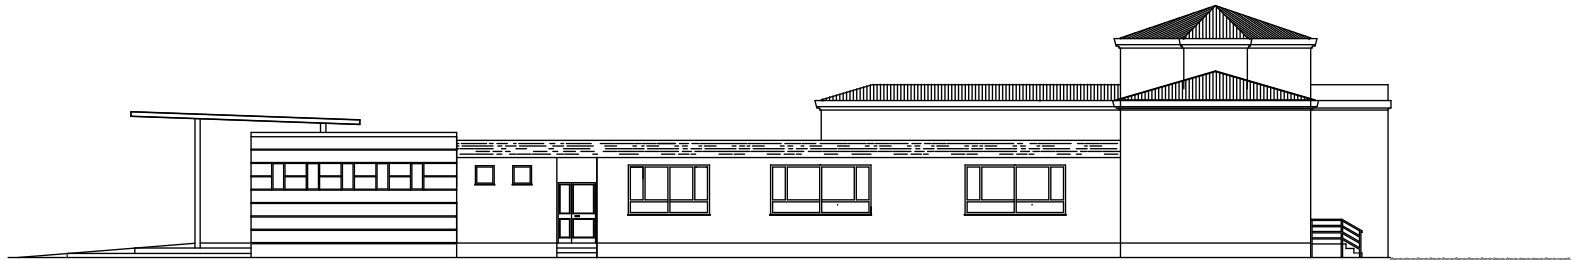


PROSPETTO LATO 4



PROSPETTO LATO 3 FRONTALE

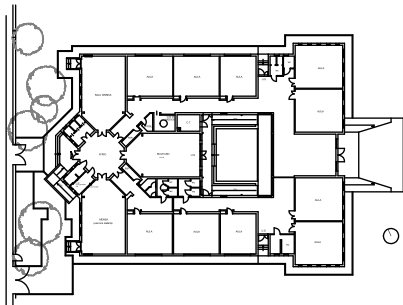

PLANIMETRIA DI RIFERIMENTO scala 1_400

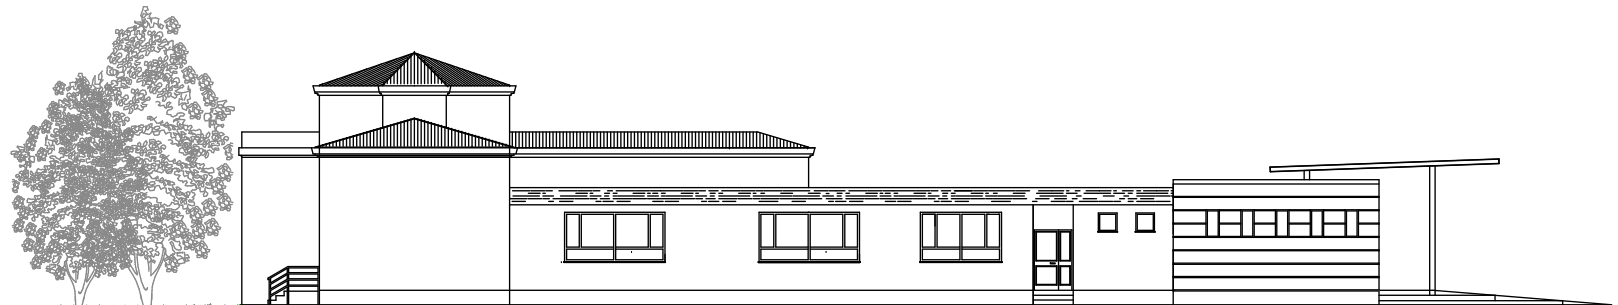

PROSPETTO LATO 1

Firmato da:

SIMONE GIRALDI

codice fiscale GRLSMN69H25G999Q

num.serie: 7789846486973148176

emesso da: ArubaPEC EU Qualified Certificates CA G1

valido dal 23/03/2022 al 21/03/2025

MARCO RISALITI

codice fiscale RSLMRC77C06G999X

num.serie: 5906742511063854953

emesso da: ArubaPEC EU Qualified Certificates CA G1

valido dal 23/03/2022 al 21/03/2025