



Finanziato dall'Unione europea NextGenerationEU



PRATO
Codice Fiscale: 5406039042

Progetto

RIQUALIFICAZIONE SCUOLA PRIMARIA "VALERIA CROCINI" E SCUOLA DELL'INFANZIA PAPERINO SEZIONE DISTACCATA San Giurgio a Colonica - Via Fossi del Ferro 17, Prato

Titolo

TAV. 2 - Prospetti stato di progetto

Fase

Progetto Definitivo Esecutivo

Servizio Servizio Edilizia storico monumentale ed immobili comunali, Politiche energetiche e Datore di Lavoro

Dirigente del Servizio Arch. Francesco Caporaso

Responsabile Unico del Procedimento Ing. Giovanni Nerini

Progettista delle opere architettoniche

Ing. Marco Risaliti - Comune di Prato

Ing. Simone Giarldi - Comune di Prato

Coordinatore alla sicurezza

In Fase di progettazione

Ing. Francesca Macera - Comune di Prato

Collaboratori

Geom. Giacomo Giovanchelli

Geom. Valentina Mini

Tavola: TAV. 2


Scala: 1:200

Spazio riservato agli uffici:



Progetto e Direzione d'Opera - Architetto unico autorizzato
e incaricato, a responsabilità e autorizzazione di tutti gli atti
relativi al progetto, all'esecuzione e alla gestione delle opere.


data **Giugno 2023**

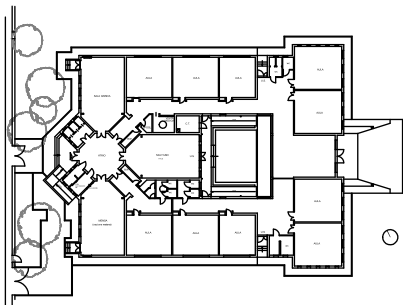

PLANIMETRIA DI RIFERIMENTO scala 1_400




PROSPETTO LATO 2 AMPLIAMENTO

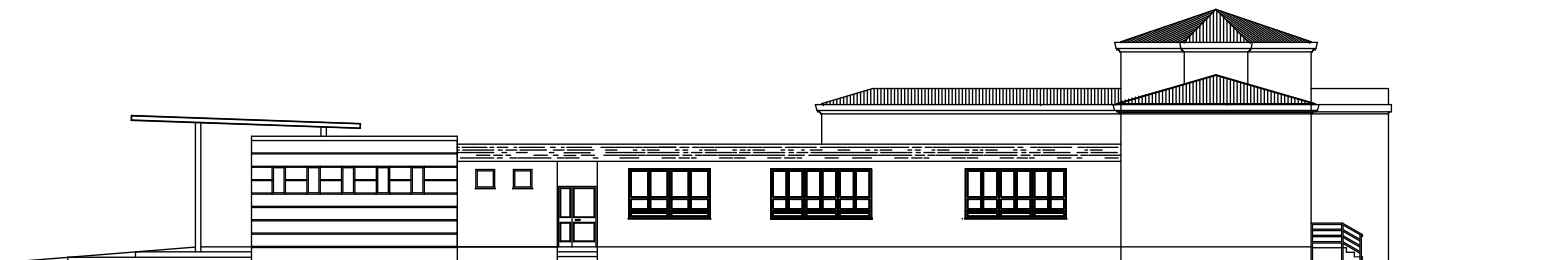

PROSPETTO LATO 4



PROSPETTO LATO 3 FRONTALE

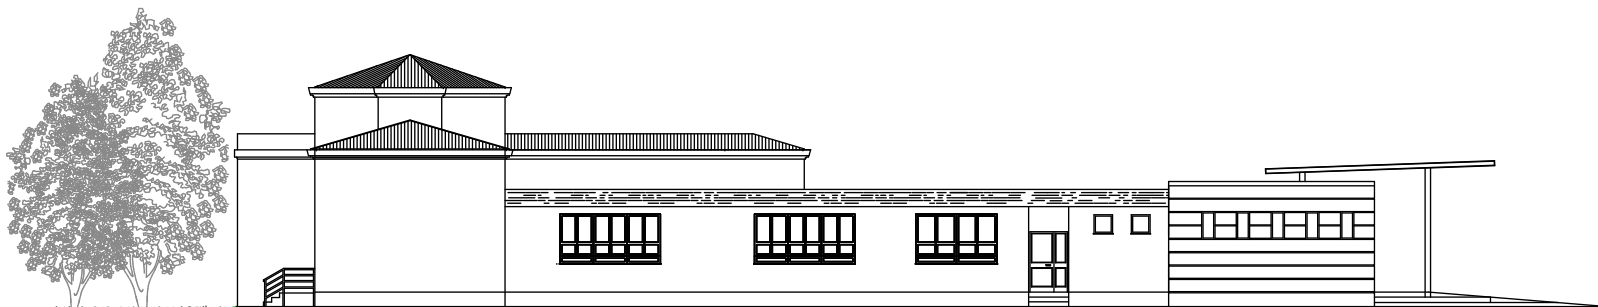

PROSPETTO LATO 1

Firmato da:

SIMONE GIRALDI

codice fiscale GRLSMN69H25G999Q

num.serie: 7789846486973148176

emesso da: ArubaPEC EU Qualified Certificates CA G1

valido dal 23/03/2022 al 21/03/2025

MARCO RISALITI

codice fiscale RSLMRC77C06G999X

num.serie: 5906742511063854953

emesso da: ArubaPEC EU Qualified Certificates CA G1

valido dal 23/03/2022 al 21/03/2025