



Finanziato dall'Unione europea NextGenerationEU



Comune di PRATO
Codice Fiscale: 04000960481

Progetto

RIQUALIFICAZIONE SCUOLA PRIMARIA "VALERIA CROCINI" E SCUOLA DELL'INFANZIA PAPERINO SEZIONE DISTACCATA San Giorgio a Colonica - Via Fossi del Ferro 17, Prato

Titolo

TAV. 3 - Prospetti stato sovrapposto

Fase

Progetto Definitivo Esecutivo

Servizio	Servizio Edilizia storico monumentale ed immobili comunali, Politiche energetiche e Datore di Lavoro
Dirigente del Servizio	Arch. Francesco Caporaso
Responsabile Unico del Procedimento	Ing. Giovanni Nerini

Progettista delle opere architettoniche

Ing. Marco Risaliti - Comune di Prato
Ing. Simone Giardi - Comune di Prato

Coordinatore alla sicurezza in fase di progettazione

Ing. Francesca Macera - Comune di Prato

Collaboratori

Geom. Giacomo Giovanchelli
Geom. Valentina Mini

Tavola: TAV. 3


Scala: 1:200

Spazio riservato agli uffici:



© 2023 Comune di Prato - Tutti i diritti sono riservati. È vietata la riproduzione senza permesso del documento.


data **Giugno 2023**

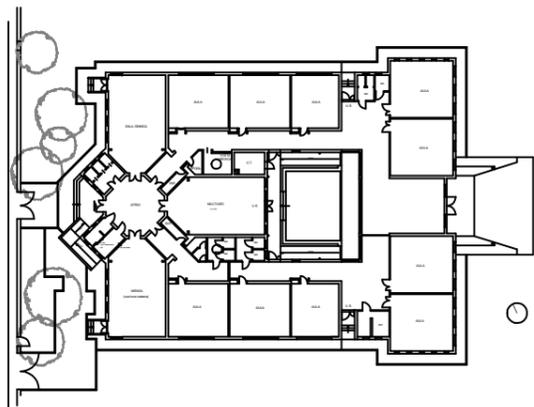

PLANIMETRIA DI RIFERIMENTO scala 1_400




PROSPETTO LATO 2 AMPLIAMENTO

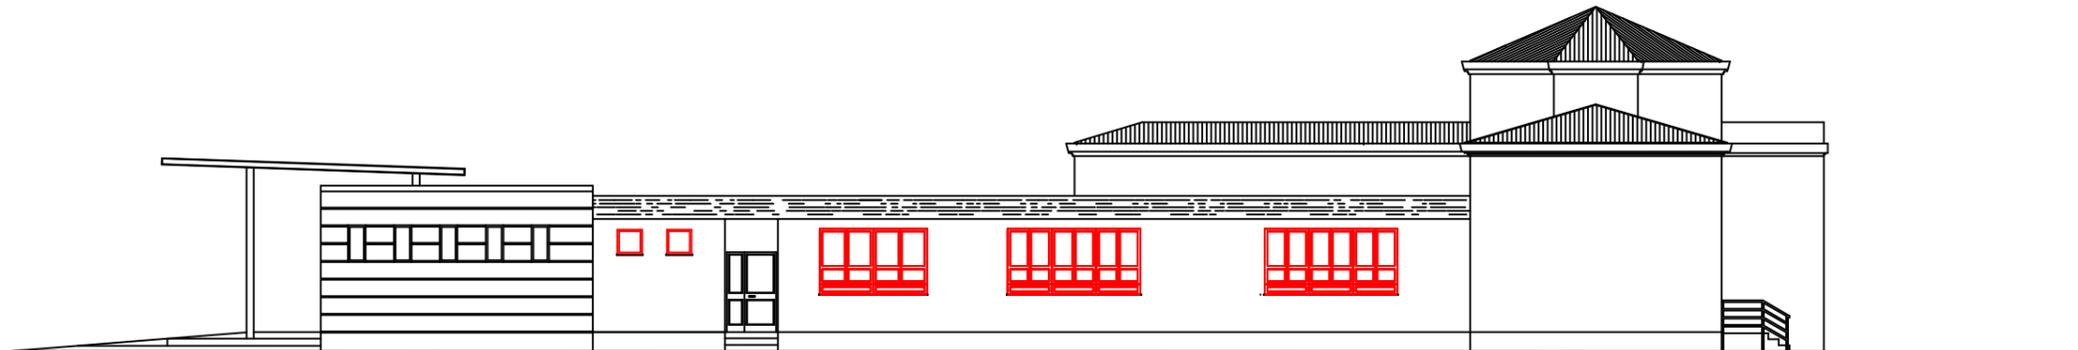

PROSPETTO LATO 4



PROSPETTO LATO 3 FRONTALE

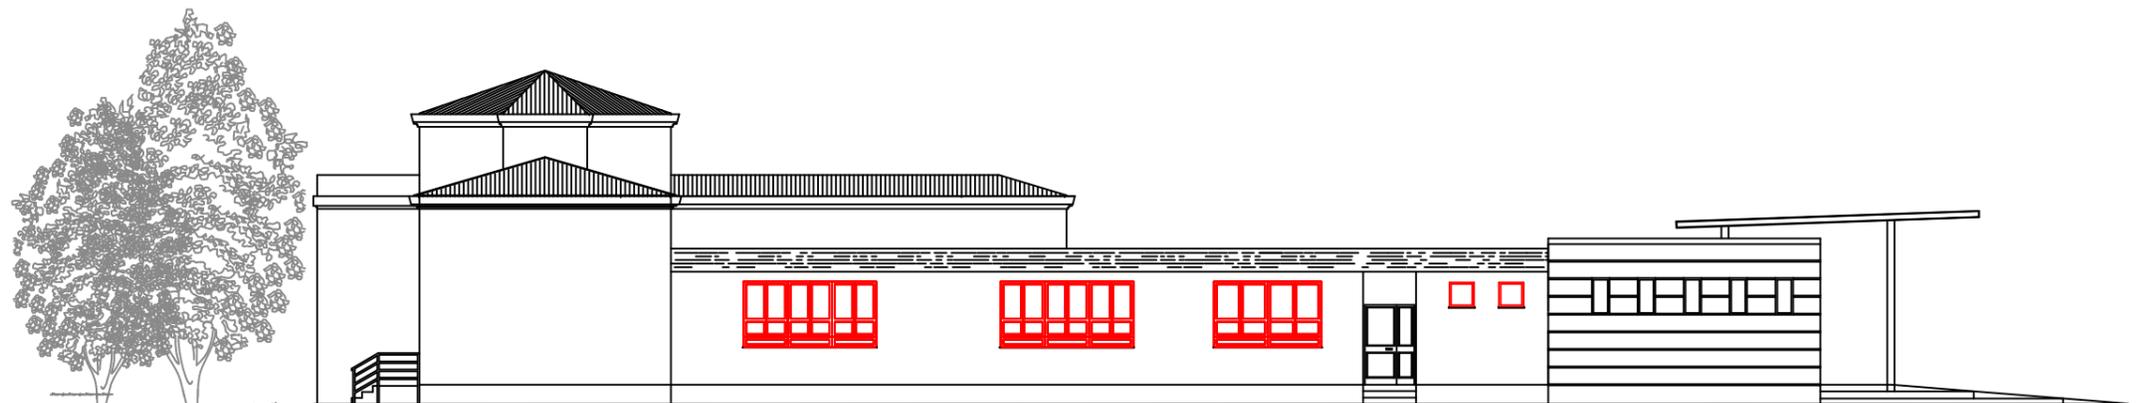

PROSPETTO LATO 1

Firmato da:

SIMONE GIRALDI

codice fiscale GRLSMN69H25G999Q

num.serie: 7789846486973148176

emesso da: ArubaPEC EU Qualified Certificates CA G1

valido dal 23/03/2022 al 21/03/2025

MARCO RISALITI

codice fiscale RSLMRC77C06G999X

num.serie: 5906742511063854953

emesso da: ArubaPEC EU Qualified Certificates CA G1

valido dal 23/03/2022 al 21/03/2025