


VIA A BADIANI

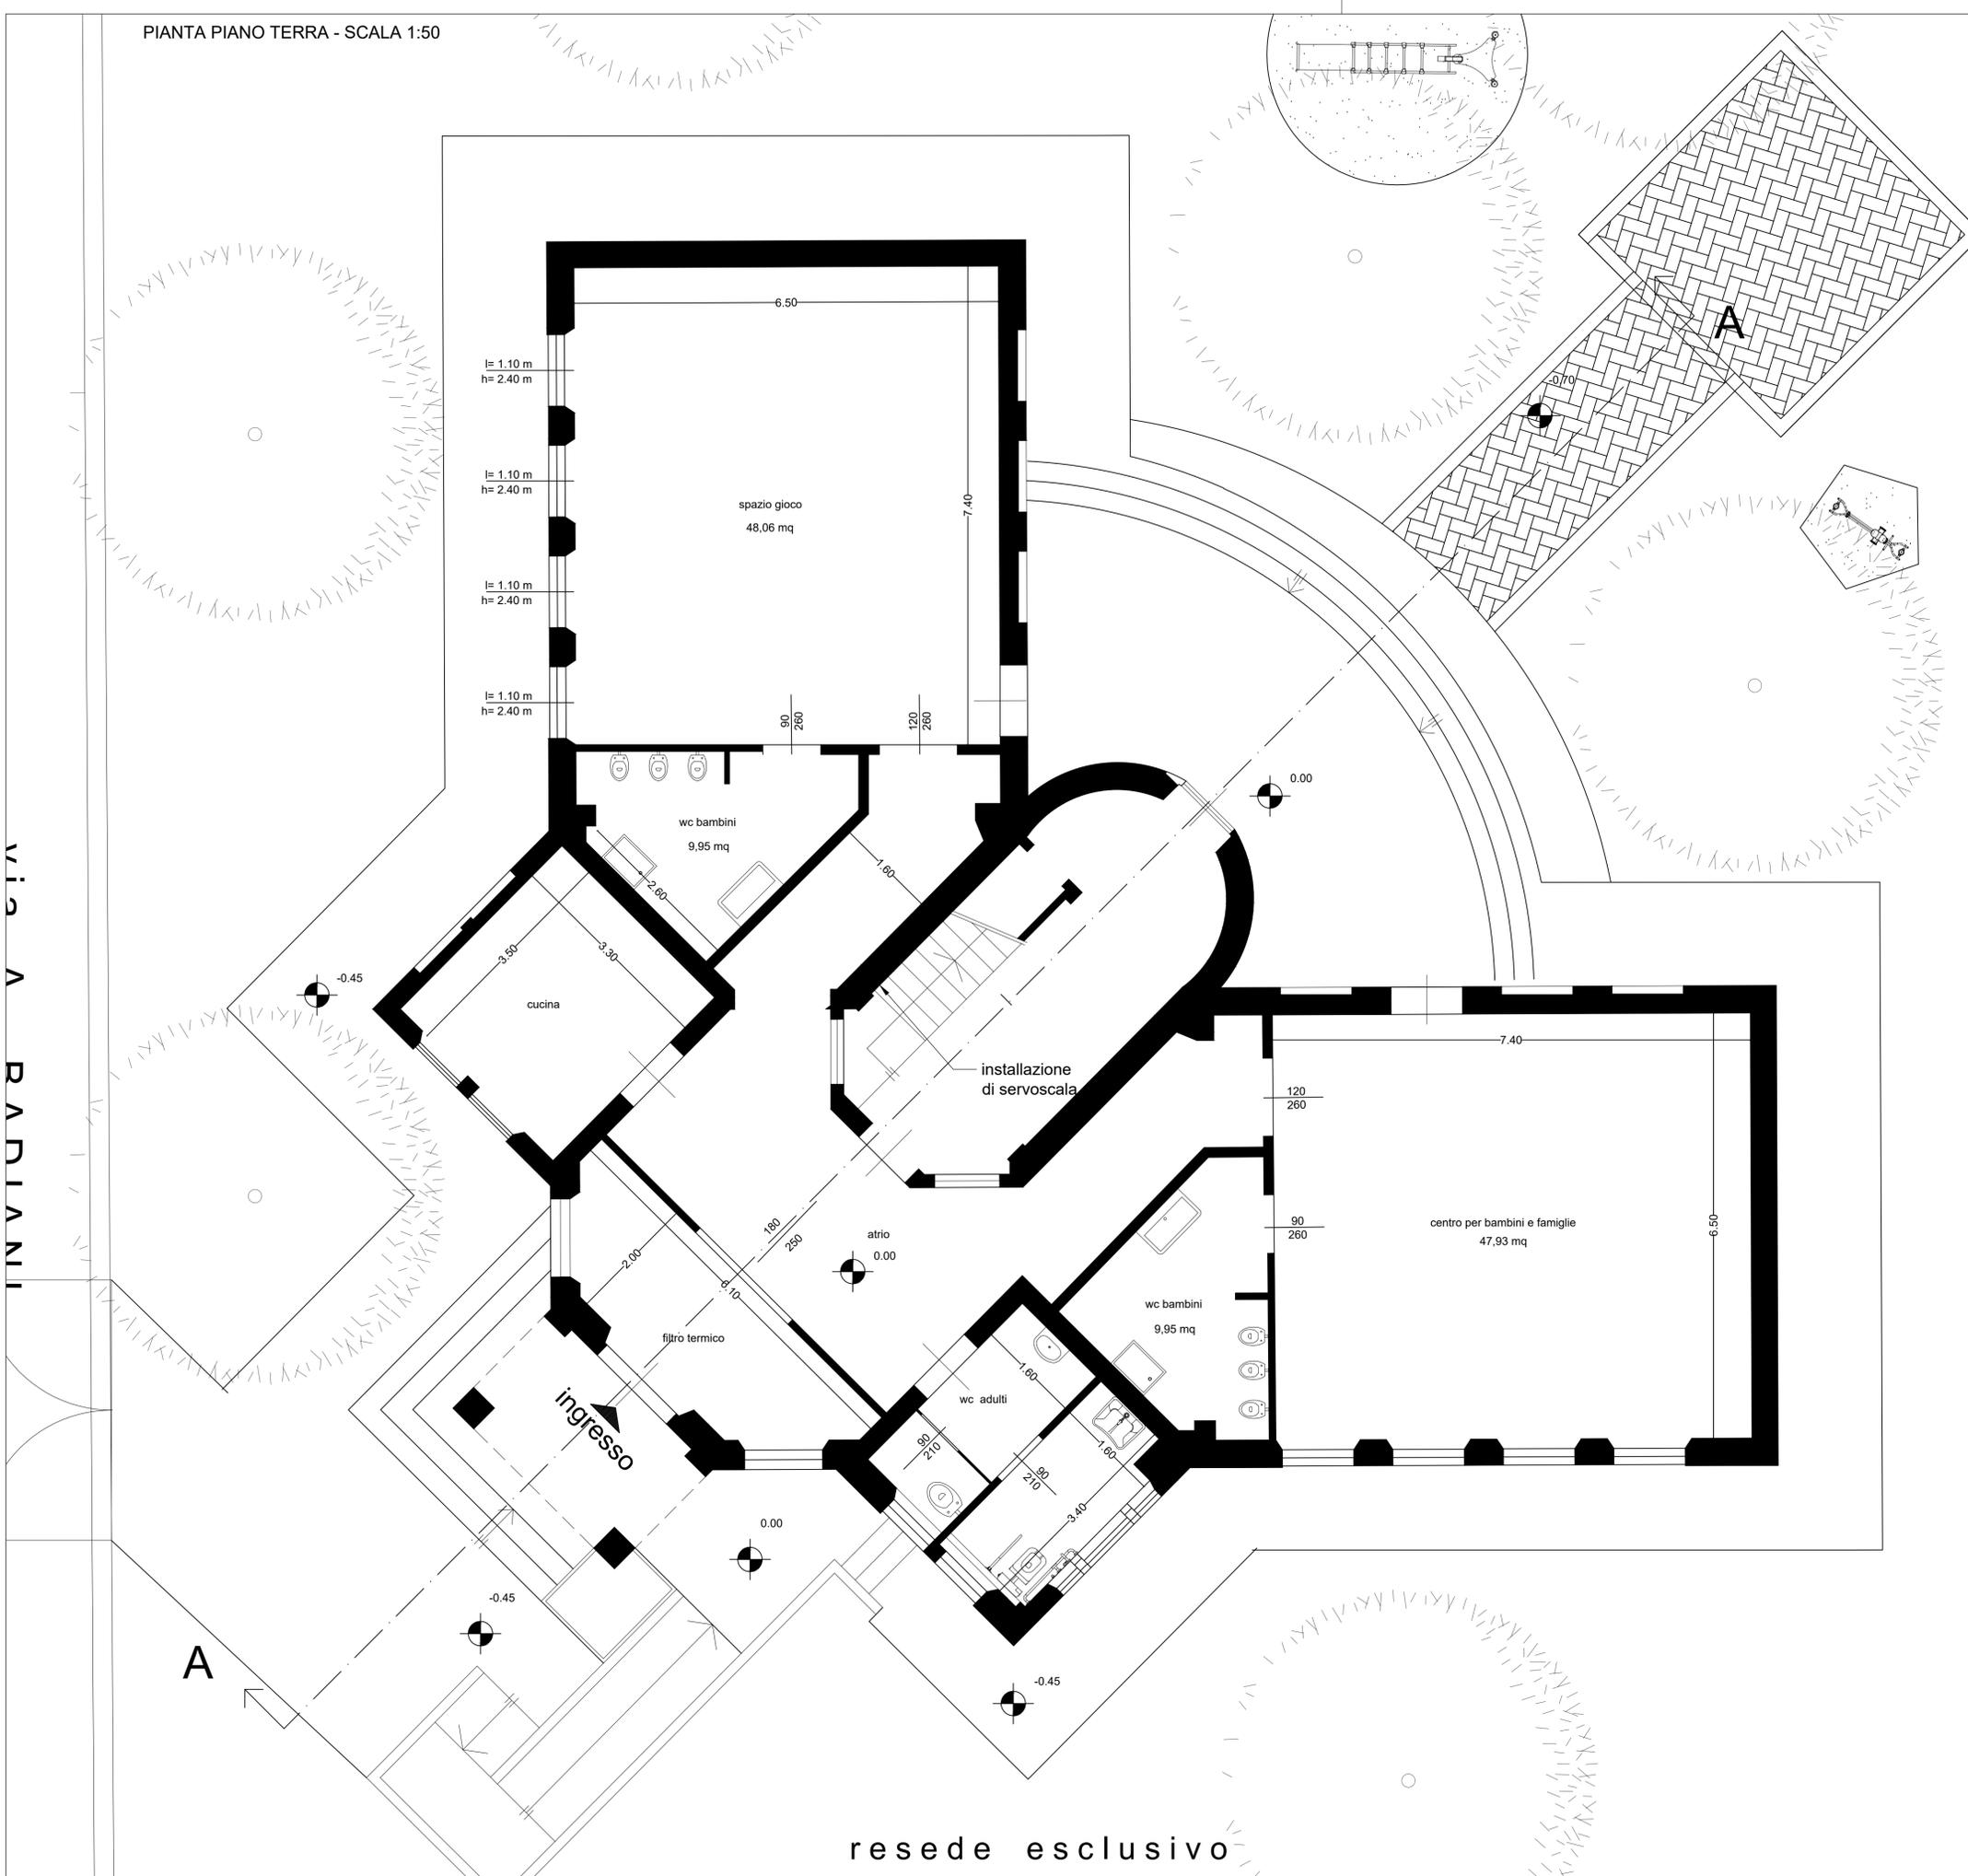

Progetto: PNRR-M.4.C.1.1.1-Progetto di Riqualificazione funzionale, messa in sicurezza e conversione in Spazio Gioco e Centro per bambini e famiglie della ex scuola dell'infanzia Abatoni, Via Angelo Badiani 2

Titolo: PIANTE QUOTATE STATO PROGETTO

Fase: DEFINITIVO

Servizio	Edilizia scolastica e sportiva
Unità Operativa	Strutture, Sismica, Impianti e Antincendio
Diligente del Servizio	Arch. Laura Magni
Responsabile Unico del Procedimento	Ing. Francesco Sanzo

Progettisti

Ing. Francesco Sanzo

Arch. Martina Santoro

Geom. Stefania Amendola



ELABORATO N° AR06

Spazio riservato agli uffici:

Firmato da:

Francesco Sanzo

codice fiscale SNZFNC78B25D612J

num.serie: 2719083020112253494

emesso da: ArubaPEC EU Qualified Certificates CA G1

valido dal 11/02/2022 al 08/11/2024