

PIANTA COPERTURE - SCALA 1:50

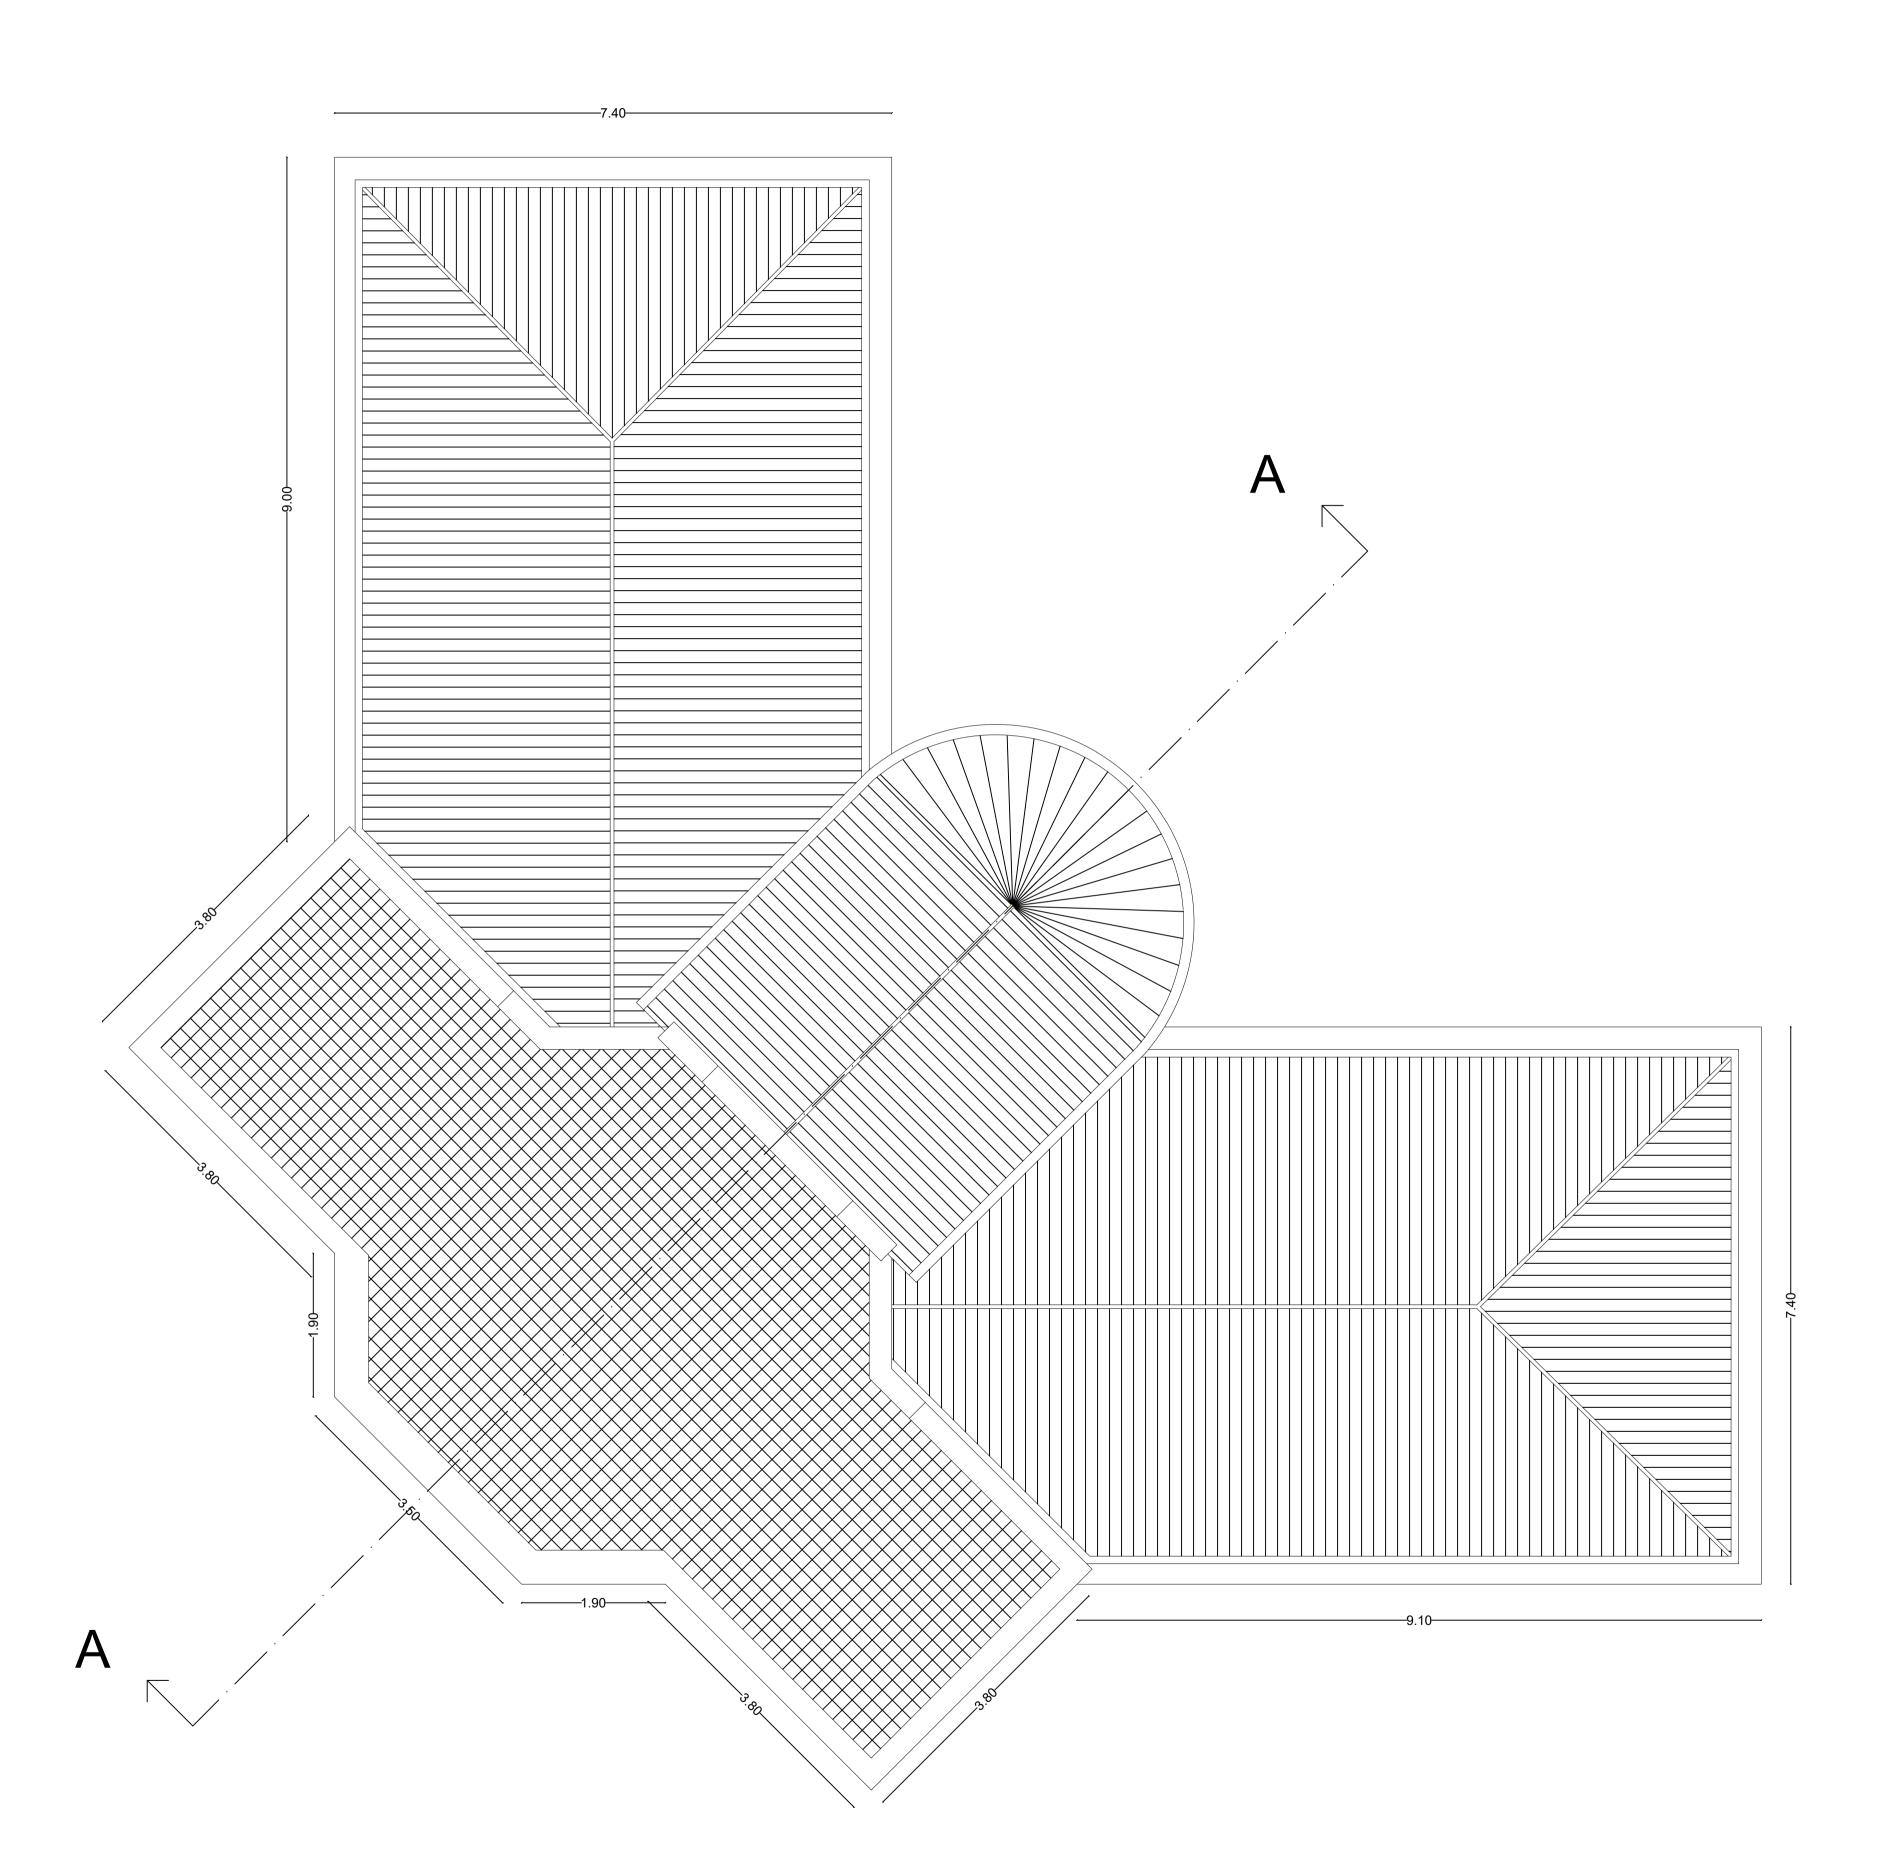

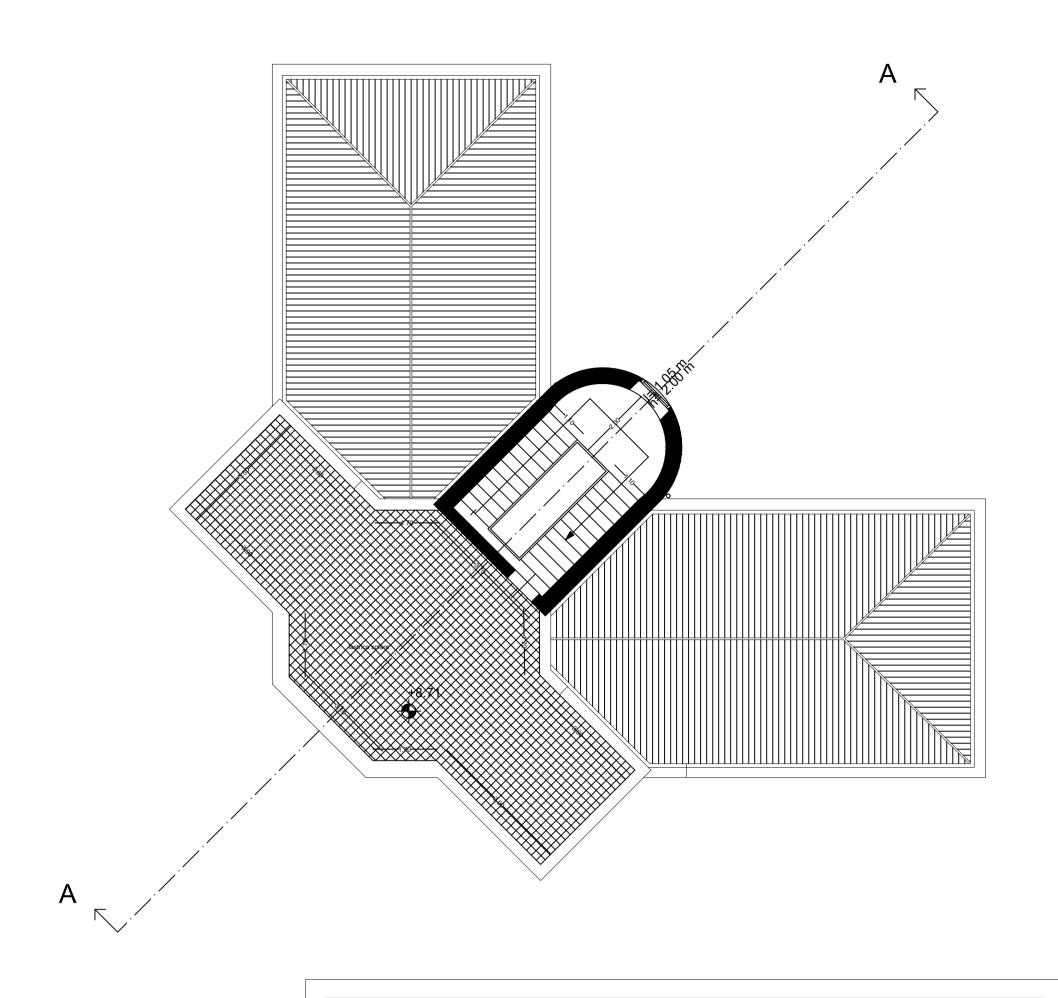





Progetto: PNRR-M.4.C.1.I.1.1-Progetto di Riqualificazione funzionale, messa in sicurezza e conversione in Spazio Gioco e Centro per bambini e famiglie della ex scuola dell'infanzia Abatoni,Via Angelo Badiani 2

Titolo: PIANTE QUOTATE STATO PROGETTO

Fase: DEFINITIVO

Servizio Edilizia scolastica e sportiva

Unità Operativa Strutture, Sismica, Impianti e Antincendio

Dirigente del Servizio Arch. Laura Magni

Responsabile Unico del Precedimento Ing. Francesco Sanzo

Progettisti

Ing. Francesco Sanzo

Arch. Martina Santoro

Geom. Stefania Amendola



ELABORATO N°

AR08

Spazio riservato agli uffici:

© Copyright Comune di Prato - Settore Edilizia Pubblica è vietata la riproduzione anche parziale del documento

data: Febbraio 2023

## Firmato da:

## Francesco Sanzo

codice fiscale SNZFNC78B25D612J num.serie: 2719083020112253494 emesso da: ArubaPEC EU Qualified Certificates CA G1 valido dal 11/02/2022 al 08/11/2024