


PIANO TERRA

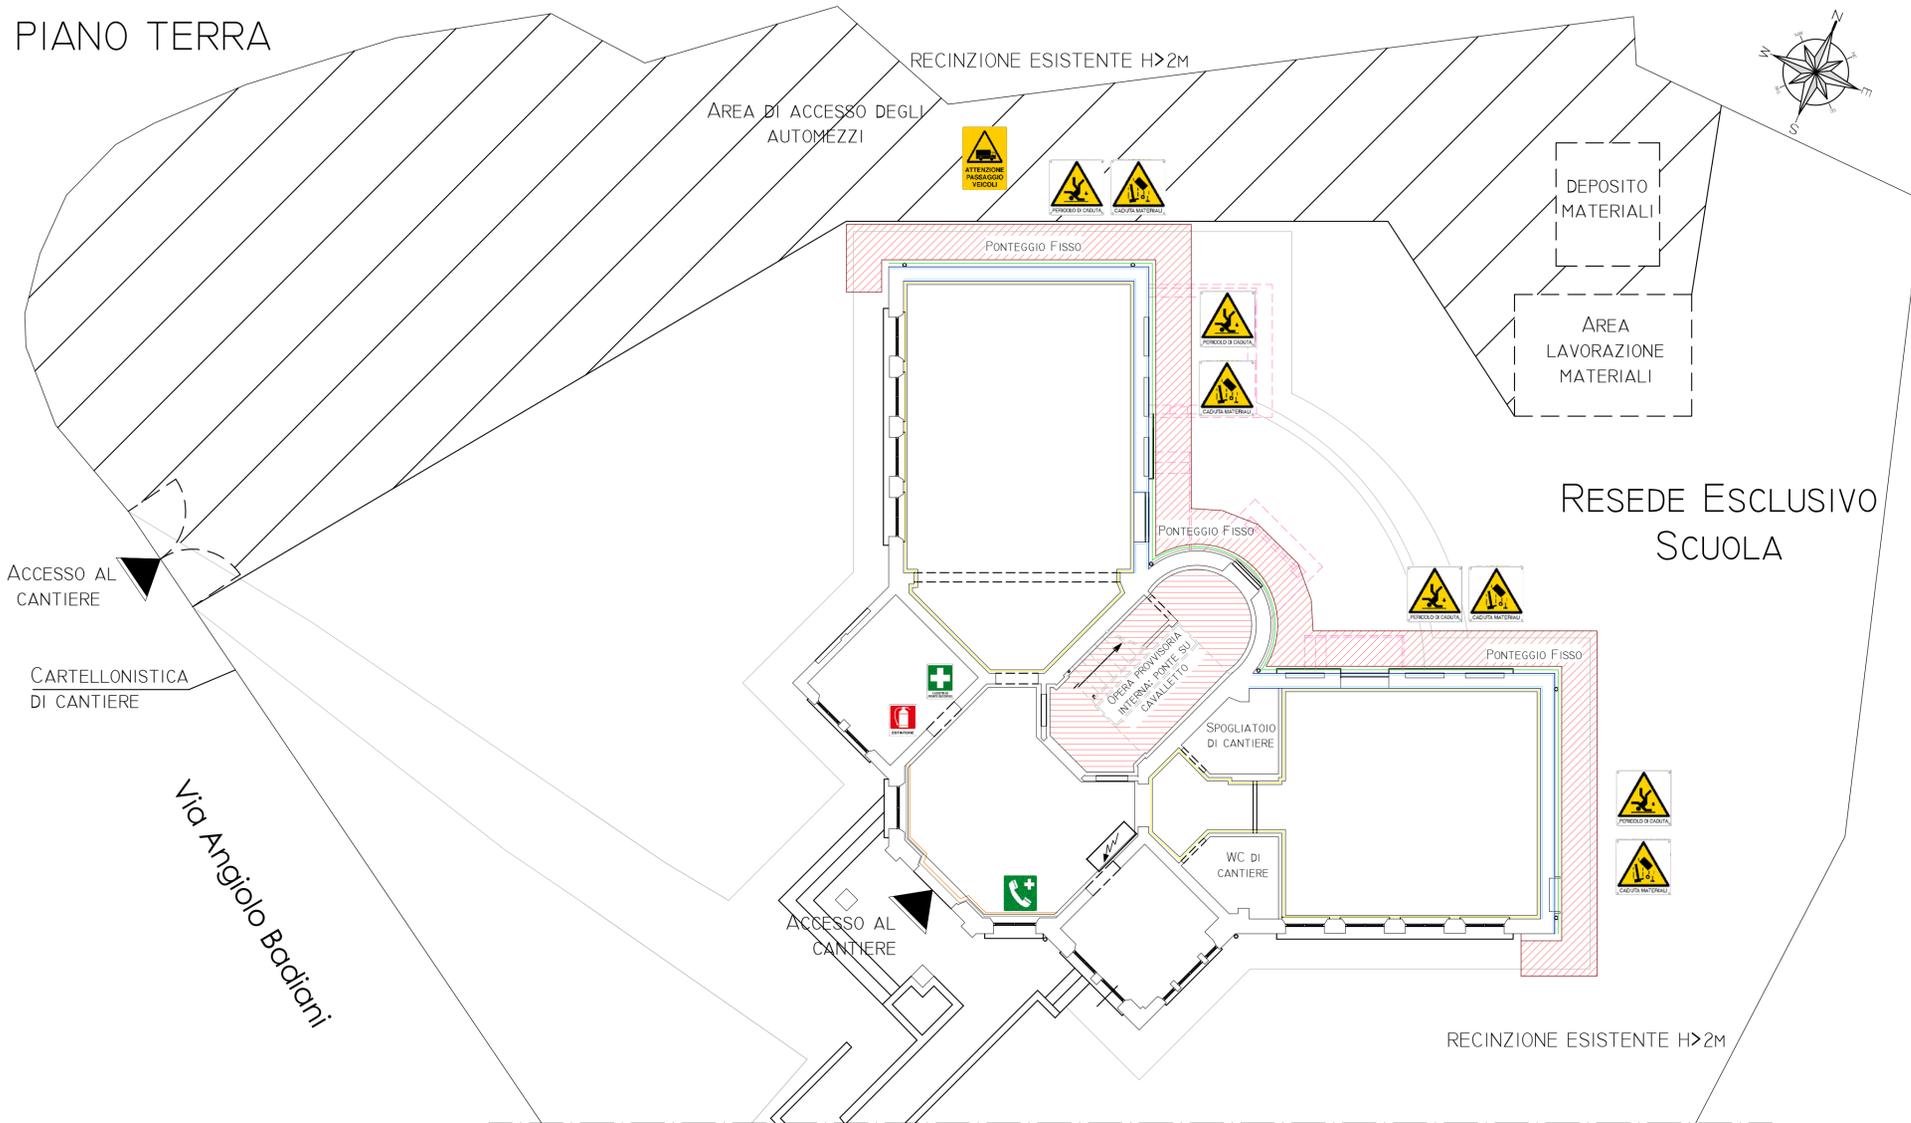

DOCUMENTAZIONE RELATIVA AL PONTEGGIO:

- AUTORIZZAZIONE MINISTERIALE ALLA COSTRUZIONE ED IMPIEGO DEL PONTEGGIO;
- ISTRUZIONI PER LE PROVE DI CARICO E PER IL MONTAGGIO, IMPIEGO E SMONTAGGIO DEL PONTEGGIO;
- SCHEMI-TIPO DEL PONTEGGIO;
- P.I.M.U.S.
- PROGETTO DEL PONTEGGIO E DEL CASTELLO DI TIRO.

GLI ESTINTORI E LE CASSETTE DI PRONTO SOCCORSO SARANNO UBICATE ALL'INTERNO DELL'EDIFICIO E POSTI IN VICINANZA DELLE LAVORAZIONI CHE PRESENTANO RISCHIO DI INCENDIO O ESPLOSIONE

I SERVIZI IGIENICI SARANNO QUELLI INTERNI ALL'EDIFICIO, A PIANO TERRA MESSI A DISPOSIZIONE DALLA PROPRIETÀ



ZONA A RISCHIO CADUTA DI MATERIALI DALL'ALTO (NELLE AREE SOTTOSTANTI LE ZONE DI LAVORO)




PUNTO A RISCHIO DI CADUTA DALL'ALTO IN CORRISPONDENZA DI DISLIVELLI > 2 ML




COLORE	LAVORAZIONE
-----	DEMOLIZIONE DI PARTI DI FABBRICATO
-----	PONTEGGIO
-----	DEMOLIZIONE E MONTAGGIO NUOVO CONTROSOFFITTO
-----	DEMOLIZIONE INTONACO INTERNO ED ESTERNO
-----	RASCHIATURA E RIPRESE DI INTONACO
-----	DEMOLIZIONE MASSETTO ESISTENTE E GUAINA E REALIZZAZIONE NUOVO MASSETTO E GUAINA
-----	RIFACIMENTO DI INTONACO INTERNO DEL TIPO ANTIUMIDO
-----	INTONACO ARMATO CON RETE IN FIBRA DI VETRO INT. ED EST.
-----	TINTEGGIATURE ESTERNE
-----	TINTEGGIATURE INTERNE

PIANO PRIMO

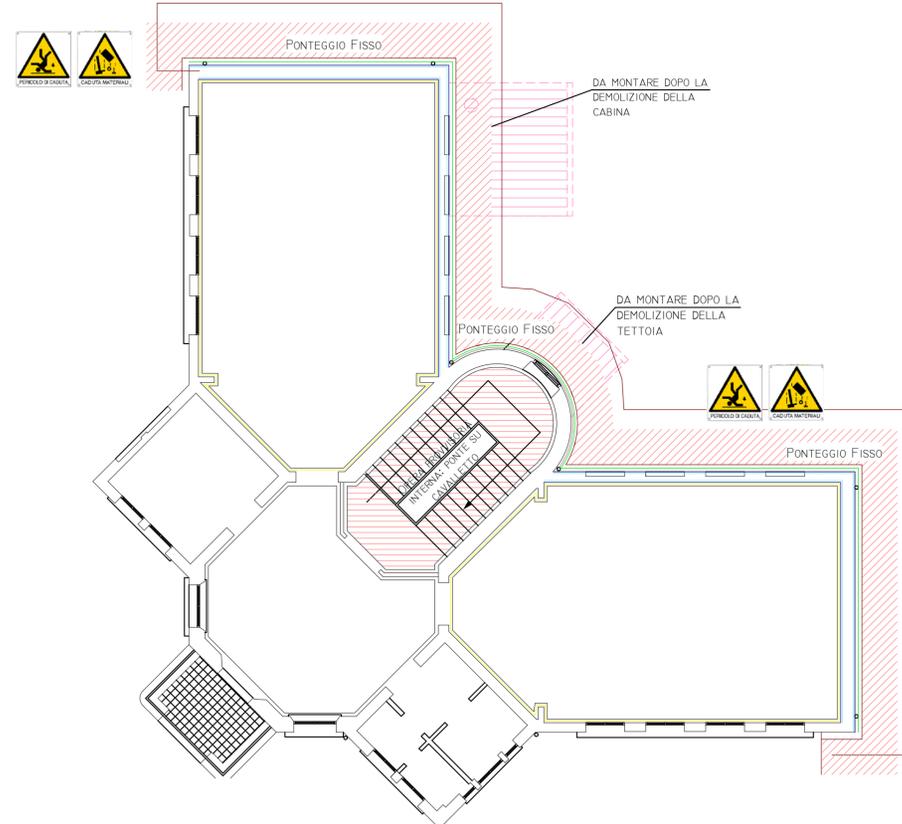

PIANO COPERTURA

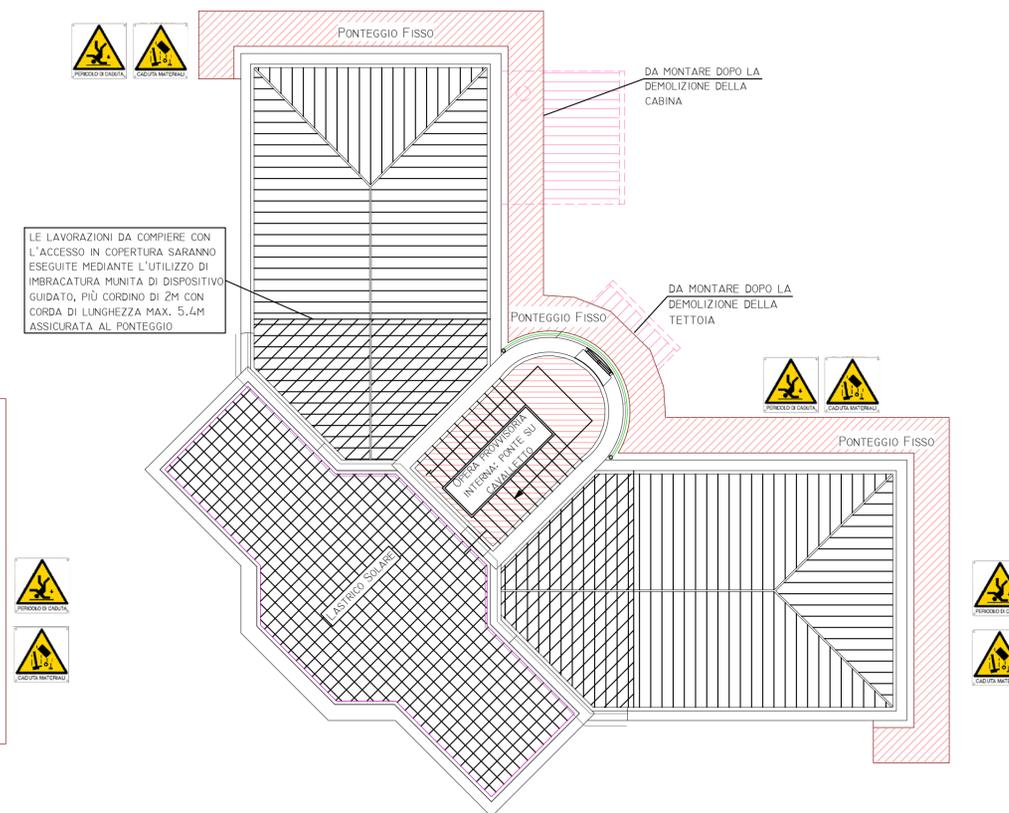

Finanziato dall'Unione europea NextGenerationEU



Comune di PRATO
Codice Fiscale: 8406099011

Progetto: PNRR - M.4.C.1.I.1.1. - Progetto di riqualificazione funzionale e messa in sicurezza per nuovo centro bambini e famiglie e spazio giochi Abatoni all'interno dell'ex Scuola dell'Infanzia Abatoni - CUP C38H2200027006

Titolo: LAYOUT DI CANTIERE

Fase: Definitivo

Servizio	Edilizia scolastica e sportiva
Unità Operativa	Strutture, Sismica, Impianti e Antincendio
Dirigente del Servizio	Arch. Laura Magni
Responsabile Unico del Precedimento	Ing. Francesco Sanzo

Progettisti

Ing. Francesco Sanzo

Arch. Martina Santoro

Geom. Stefania Amendola

Collaboratore



Elaborato N° LC01

Spazio riservato agli uffici:

Firmato da:

Francesco Sanzo

codice fiscale SNZFNC78B25D612J

num.serie: 2719083020112253494

emesso da: ArubaPEC EU Qualified Certificates CA G1

valido dal 11/02/2022 al 08/11/2024