




Finanziato  
dall'Unione europea  
NextGenerationEU

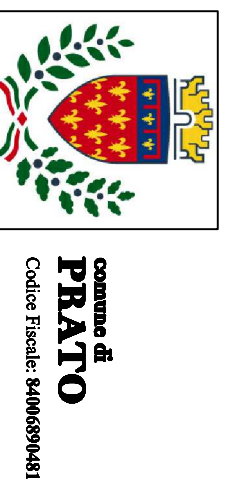

PNRR - Missione 5 - Induzione e Coesione - Componente 2 - Sottocomponente 1-  
Investimento 1.3- Housing temporaneo e stazione di Posta  
finanziato dall'Unione Europea - NextGeneration EU - Sub-Investimento 1.3.2  
**STAZIONE DI POSTA- CENTRO SERVIZI - VIA A. ZARINI 1**

CUP  
G64H22000330006

**TITOLO**  
Stato Sovrapposto: Plante - Prospetti - Sezioni

**Fase**  
Progetto Fattibilità Tecnica Economica

Servizio Servizio Edilizia storico monumentale ed Immobili comunali, Politiche energetiche e Datore di Lavoro  
Dirigente del servizio Arch. Francesco Caporaso  
Responsabile Unico del Progetto Arch. Antonio Silvestri

Progettisti delle opere architettoniche  
Arch. Antonella Gasuoli - Comune di Prato

Ing. Silvia Parenti - Comune di Prato

Progettista opere strutturali

Ing. Francesco Sanzo - Comune di Prato

Progettista opere impiantistiche

Ing. Giancarlo Montano

Progettista acustica

Arch. Solange Sauro

Coordinatore alla sicurezza in fase di progettazione

Arch. Antonella Gasuoli - Comune di Prato

Coordinatore alla sicurezza in fase di esecuzione


Legenda colori:

A - opere architettoniche

E - Impianti elettrici

M - Impianti meccanici




SIC - sicurezza

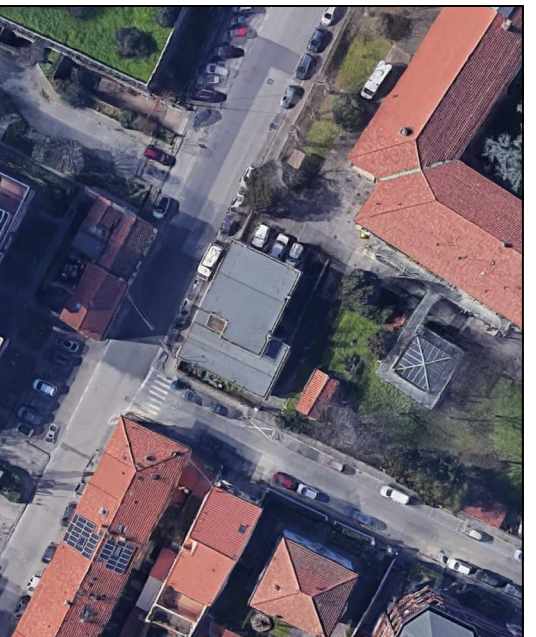

© Copyright Comune di Prato - Servizio Edilizia storico monumentale ed immobili comunali. Politiche energetiche e Datore di lavoro  
e resta la riproduzione anche parziale del documento  
data **Dicembre 2023**


**CONSTRUITO**

**DEMOLITO**

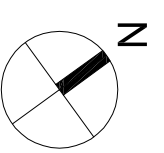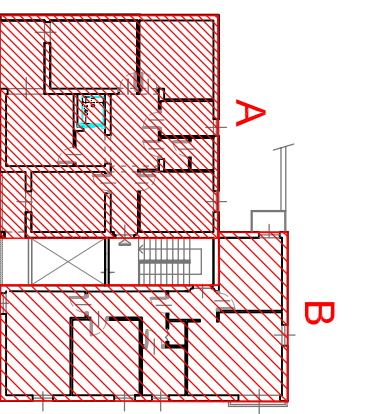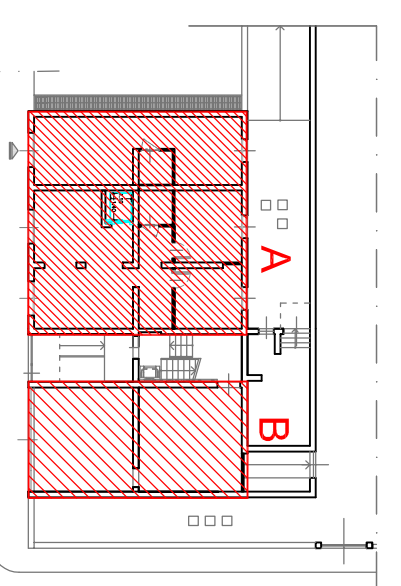

**KEY PLAN**


PIANO TERRA - SEMINTERRATO

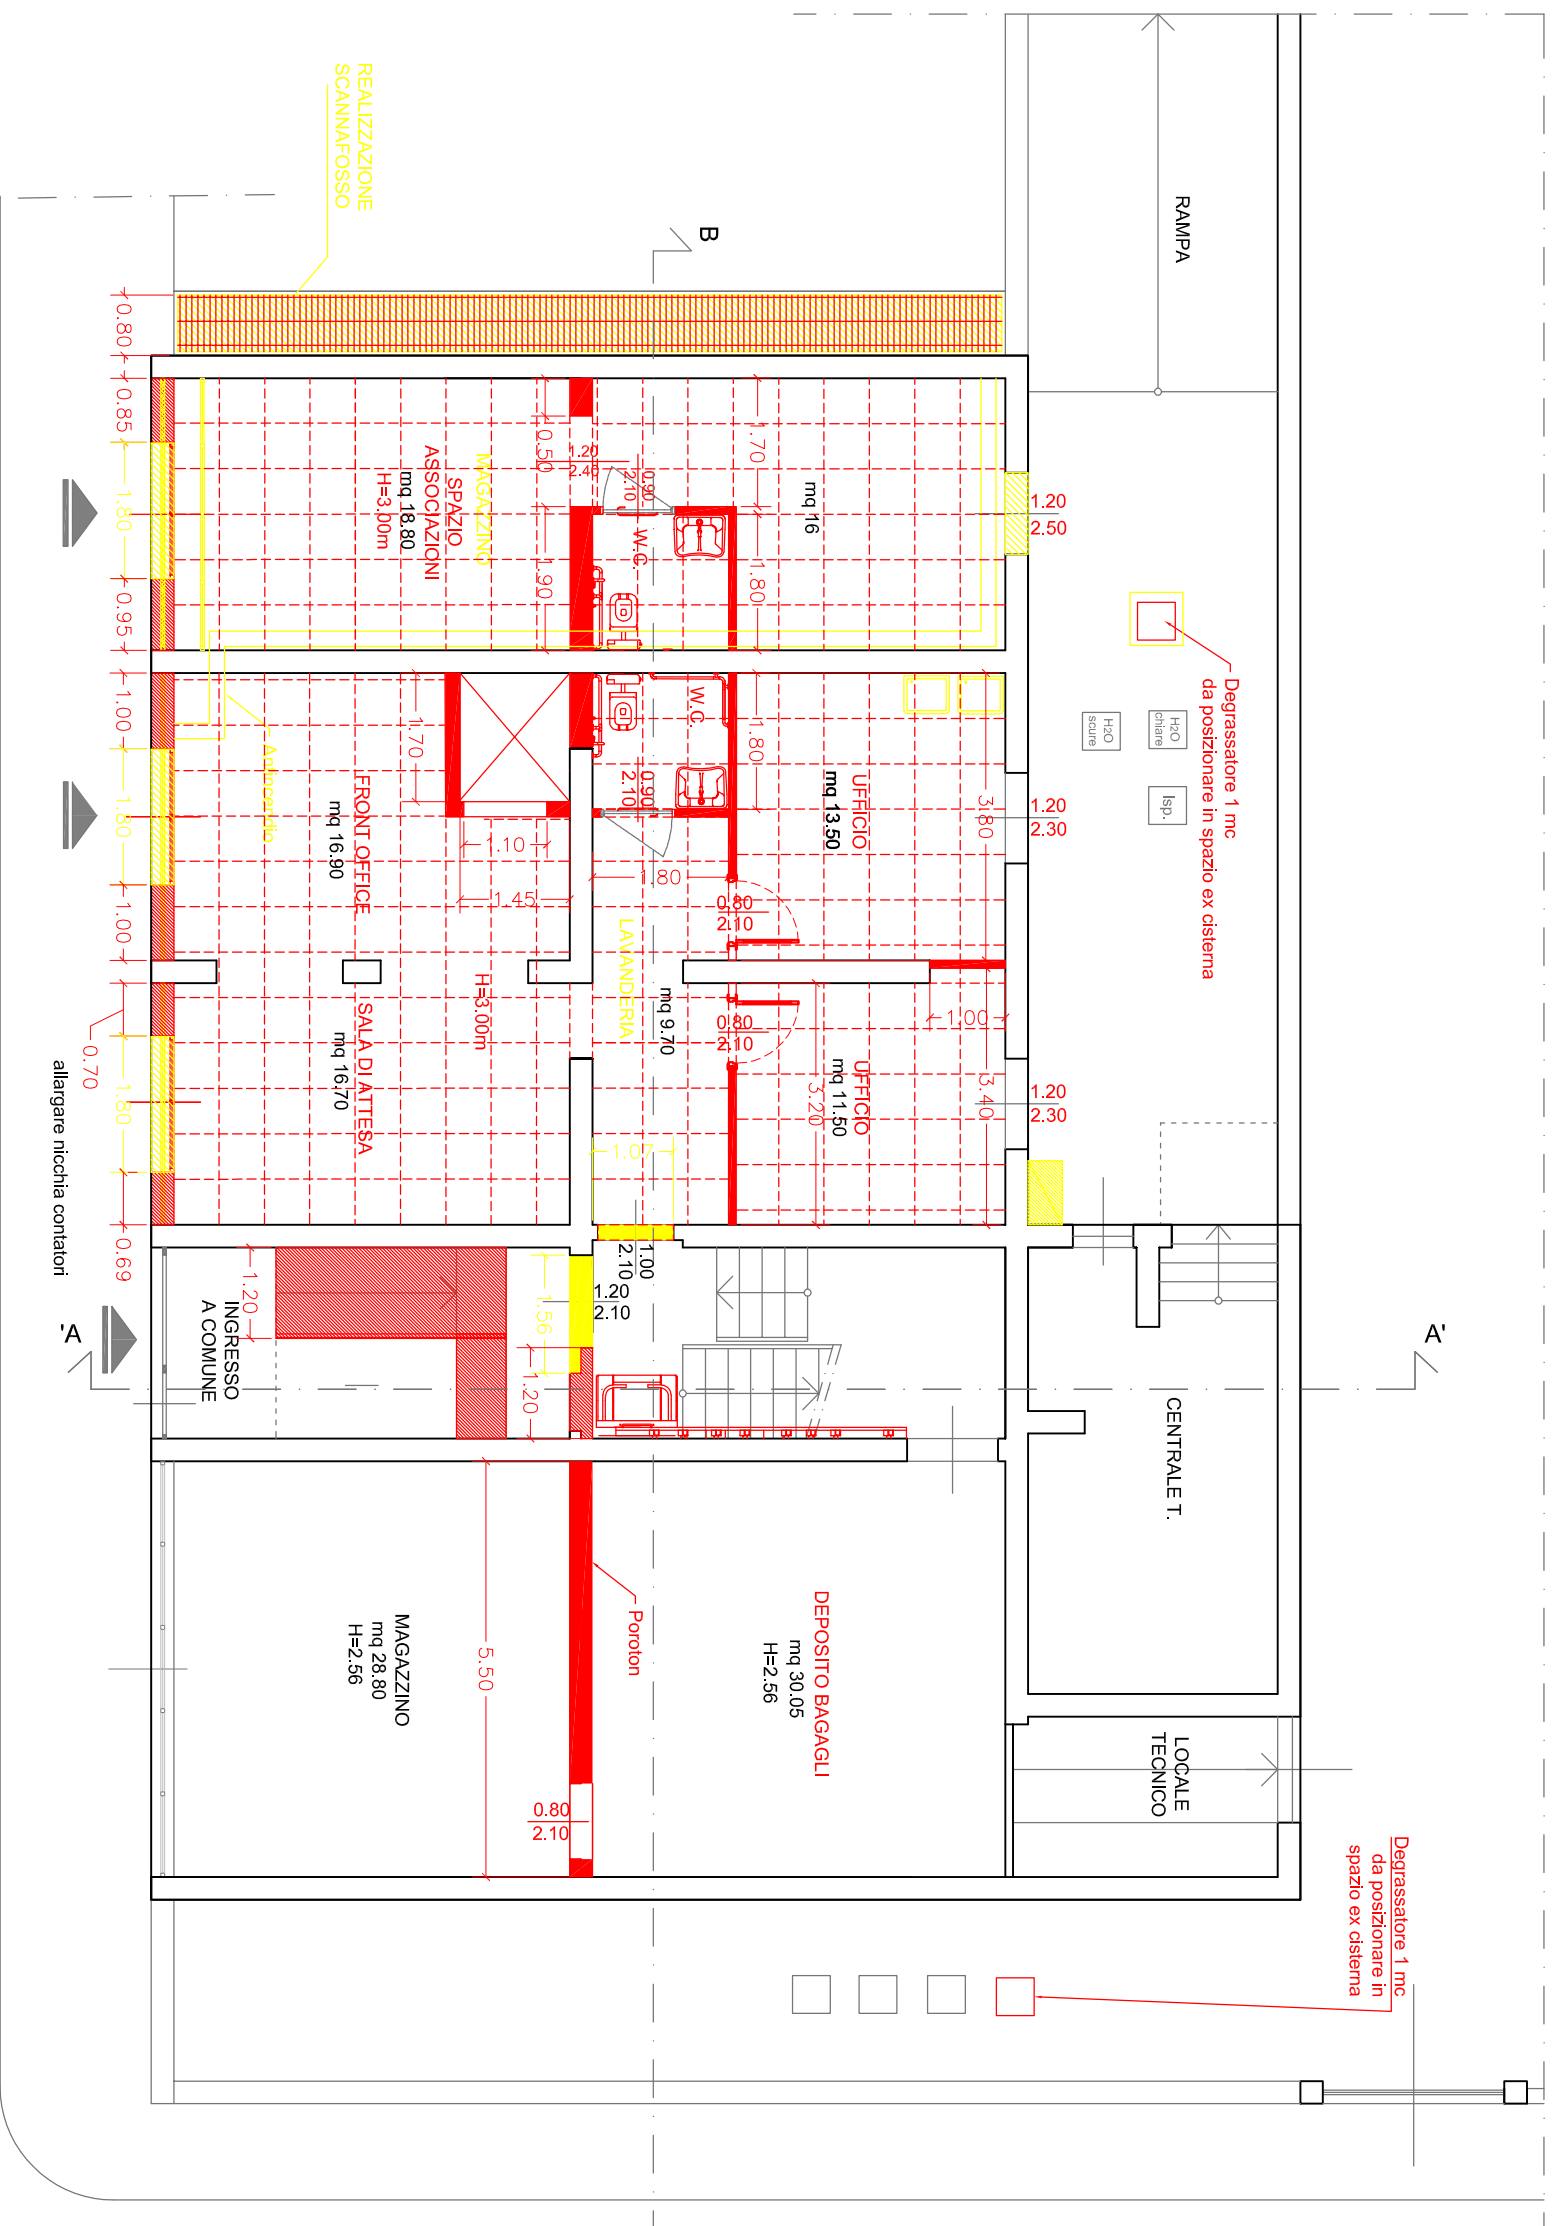


PIANO TERRA RALZATO - PRIMO




PROSPETTO SUD-OVEST

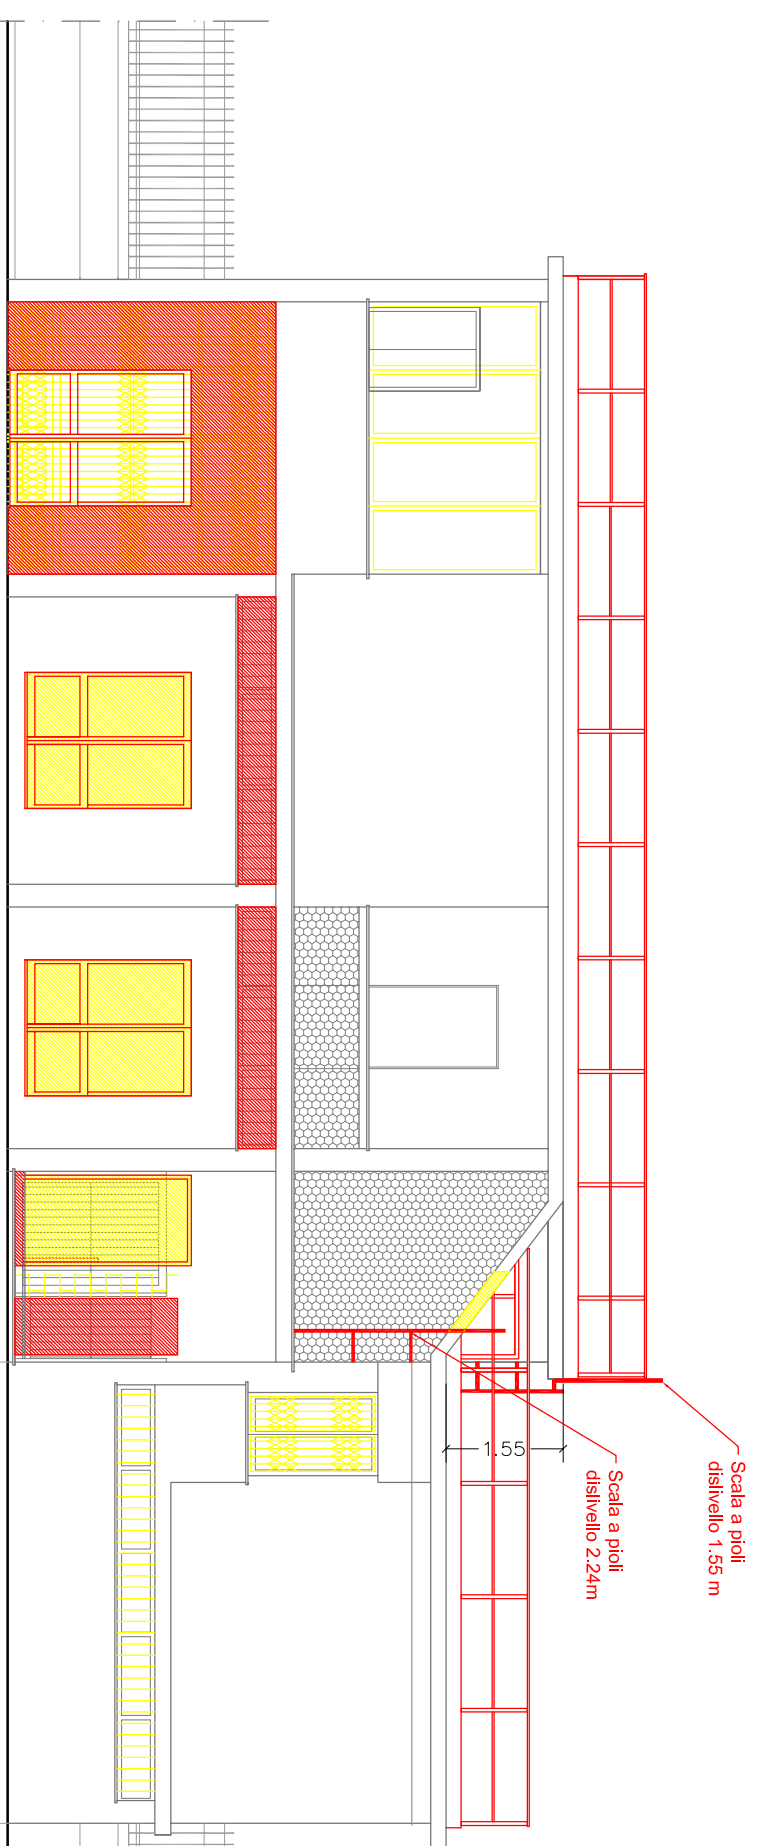


PROSPETTO NORD-EST

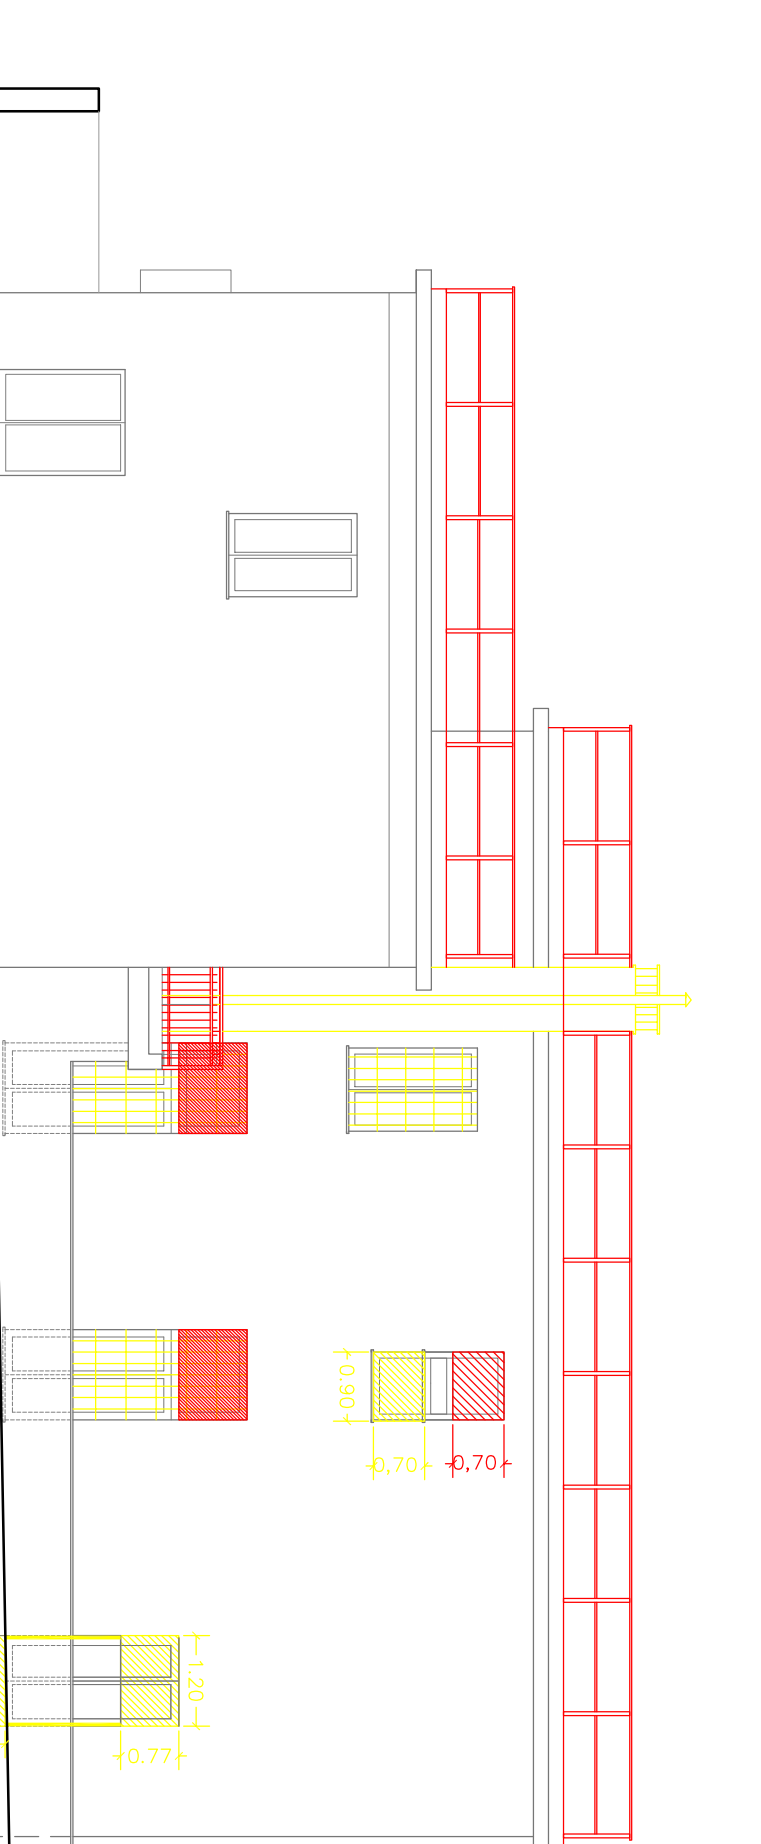


SEZIONE A-A'

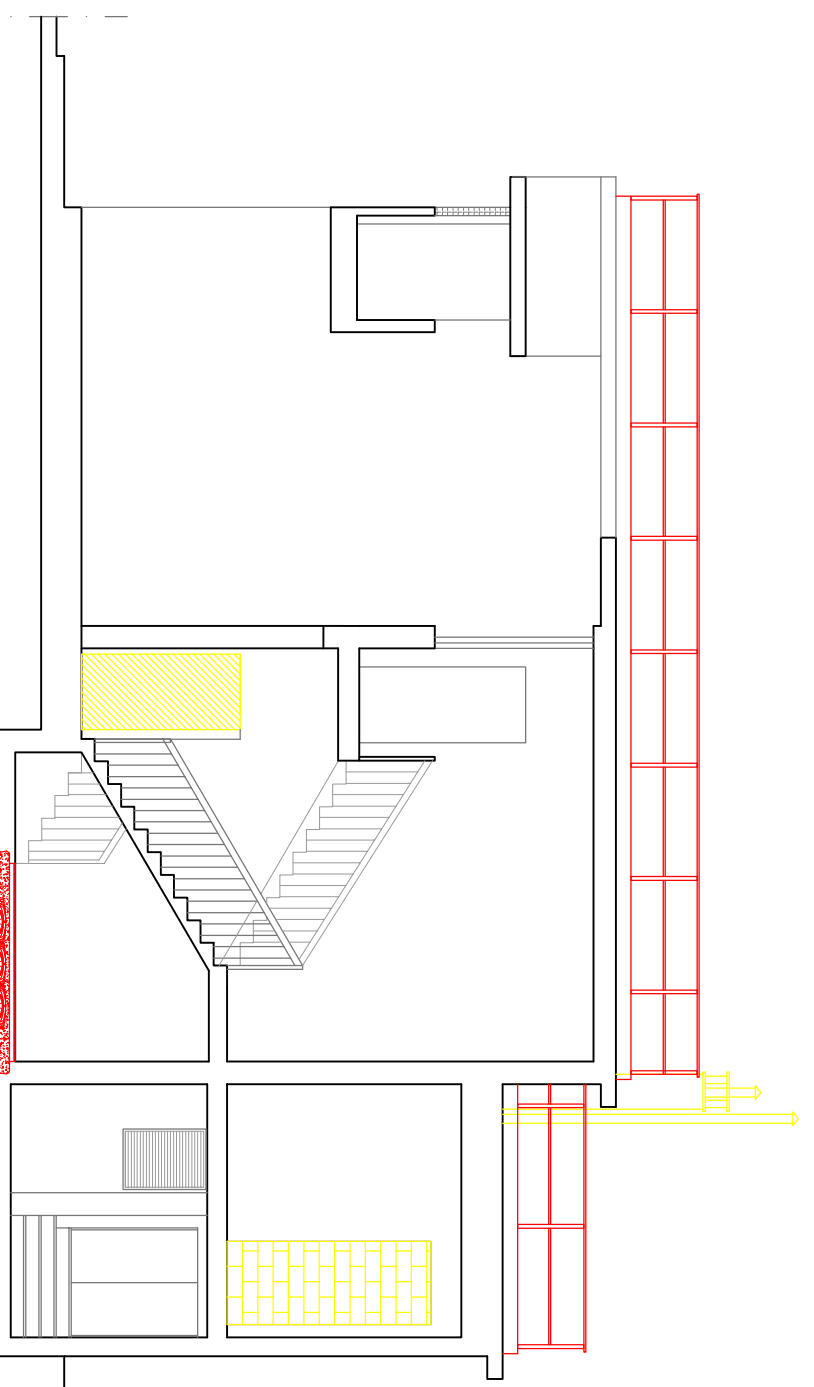


SEZIONE B-B'

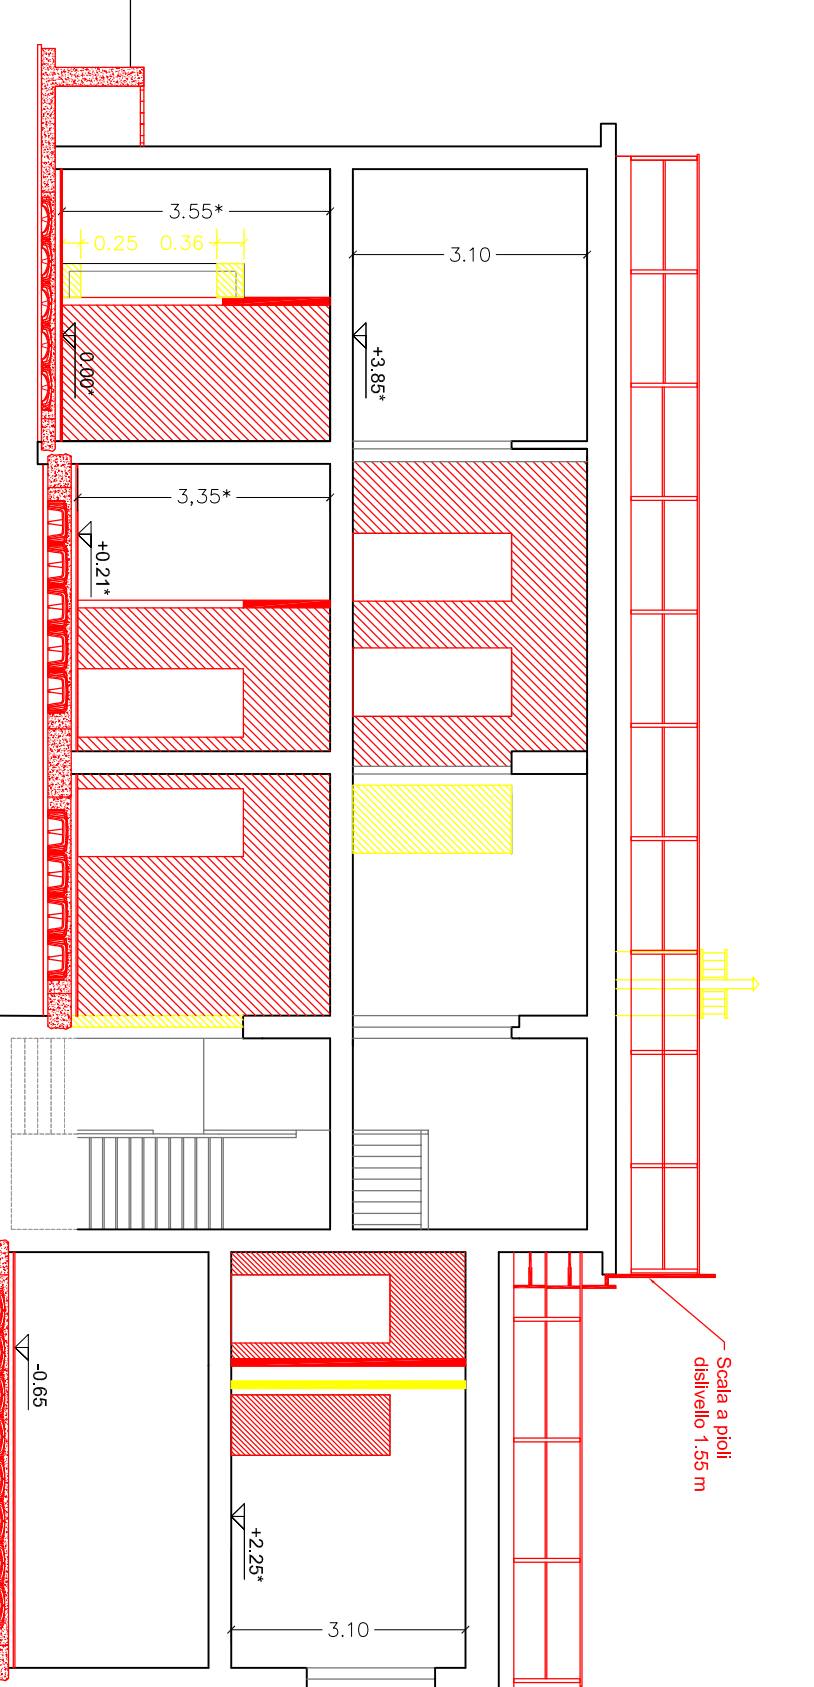

PROSPETTO SUD-EST

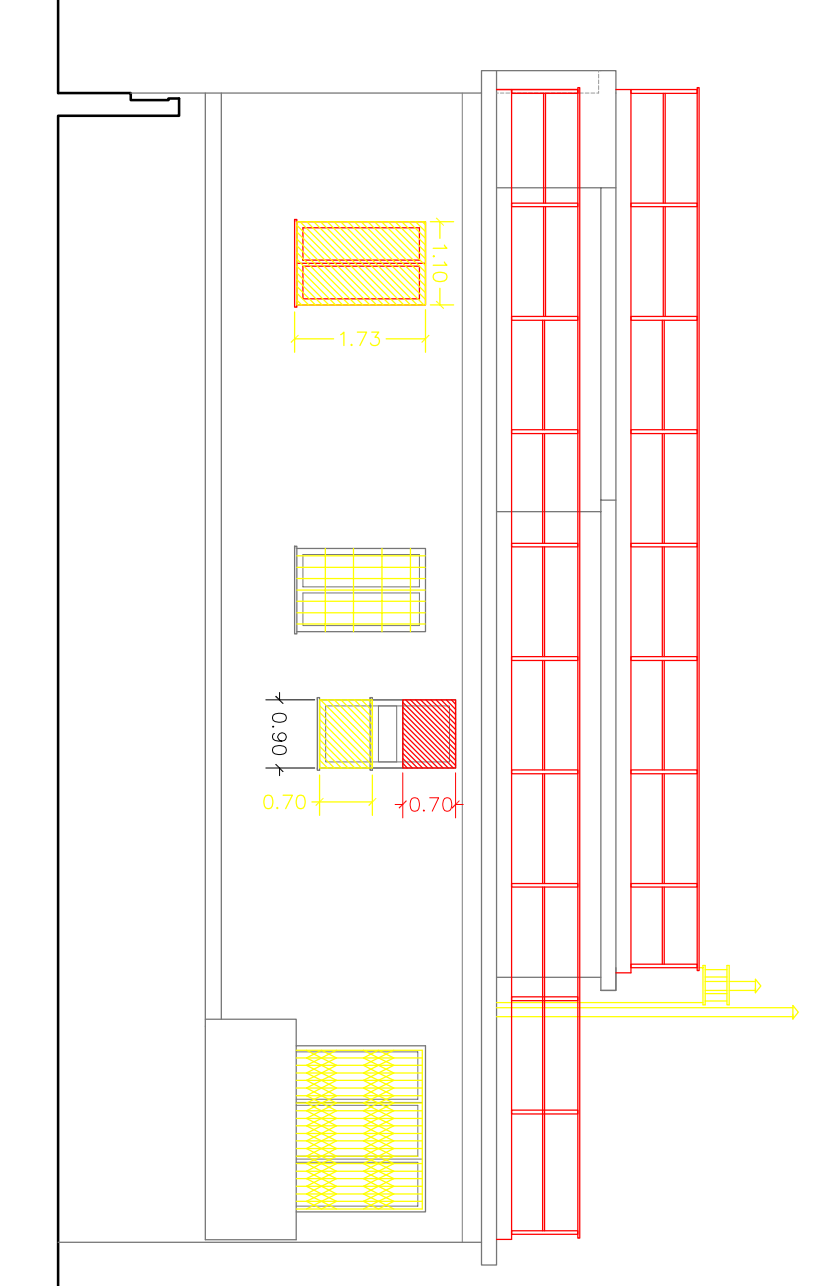

PROSPETTO SUD-OVEST

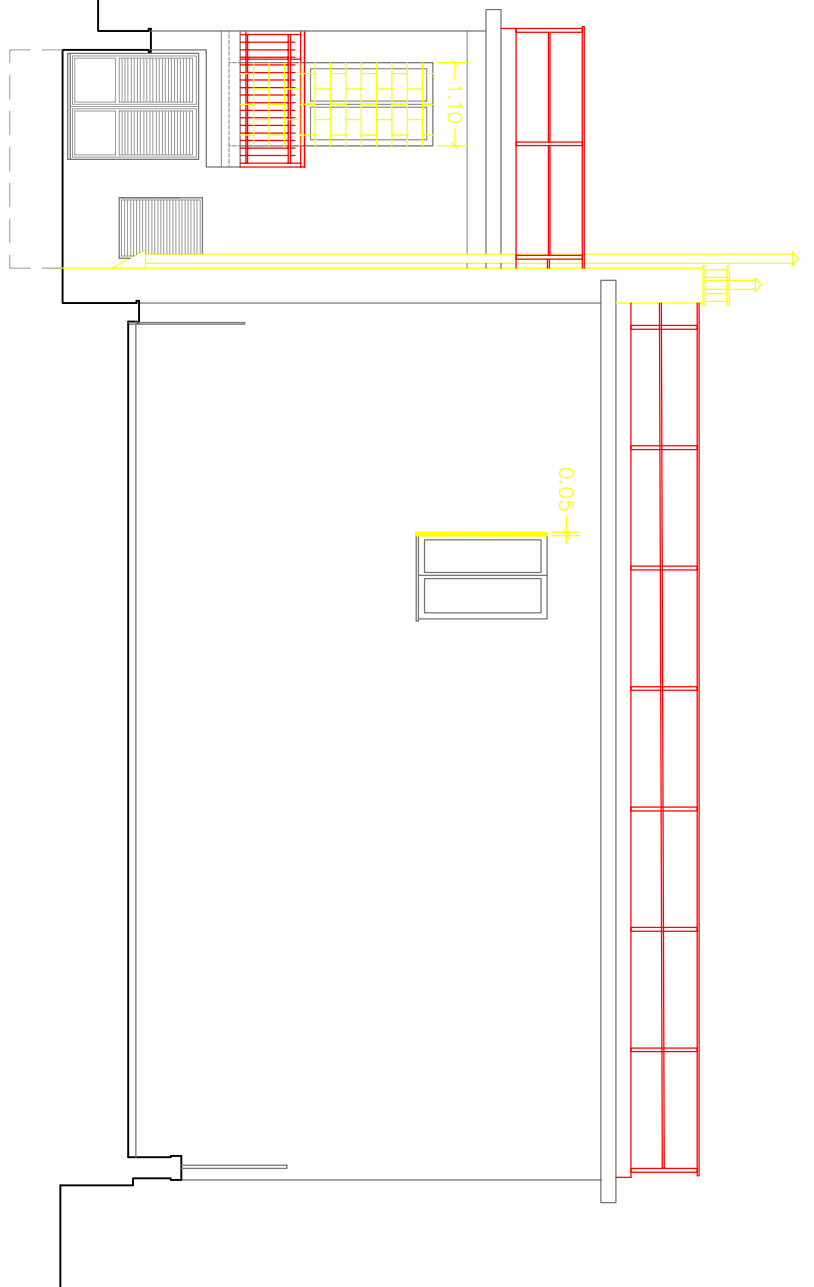

Firmato da:

**ANTONELLA GESUALDI**

codice fiscale GSLNNL76H53G999I

num.serie: 2204162636277868512

emesso da: ArubaPEC EU Qualified Certificates CA G1

valido dal 13/07/2023 al 13/07/2026