




Piano di Recupero per la localizzazione di una grande struttura di vendita e attività terziarie e di servizio in immobile commerciale esistente Prato - via Udine, via Viareggio, via Roubaix

Richiedente:
Unicoop Firenze S.C. codice fiscale 00407780485

Progettista:
Arch. Franco Martini codice fiscale MRT FNC 61827 G999M


Tavola: **PROGETTO**
DESTINAZIONI D'USO - PARCHEGGI 02
Scala: 1:500 Data:

Via Ferrucci, 33 - 59100 PRATO tel e fax: +39.0574.35726 e-mail: arkingeo@gmail.com P.IVA 01522860970

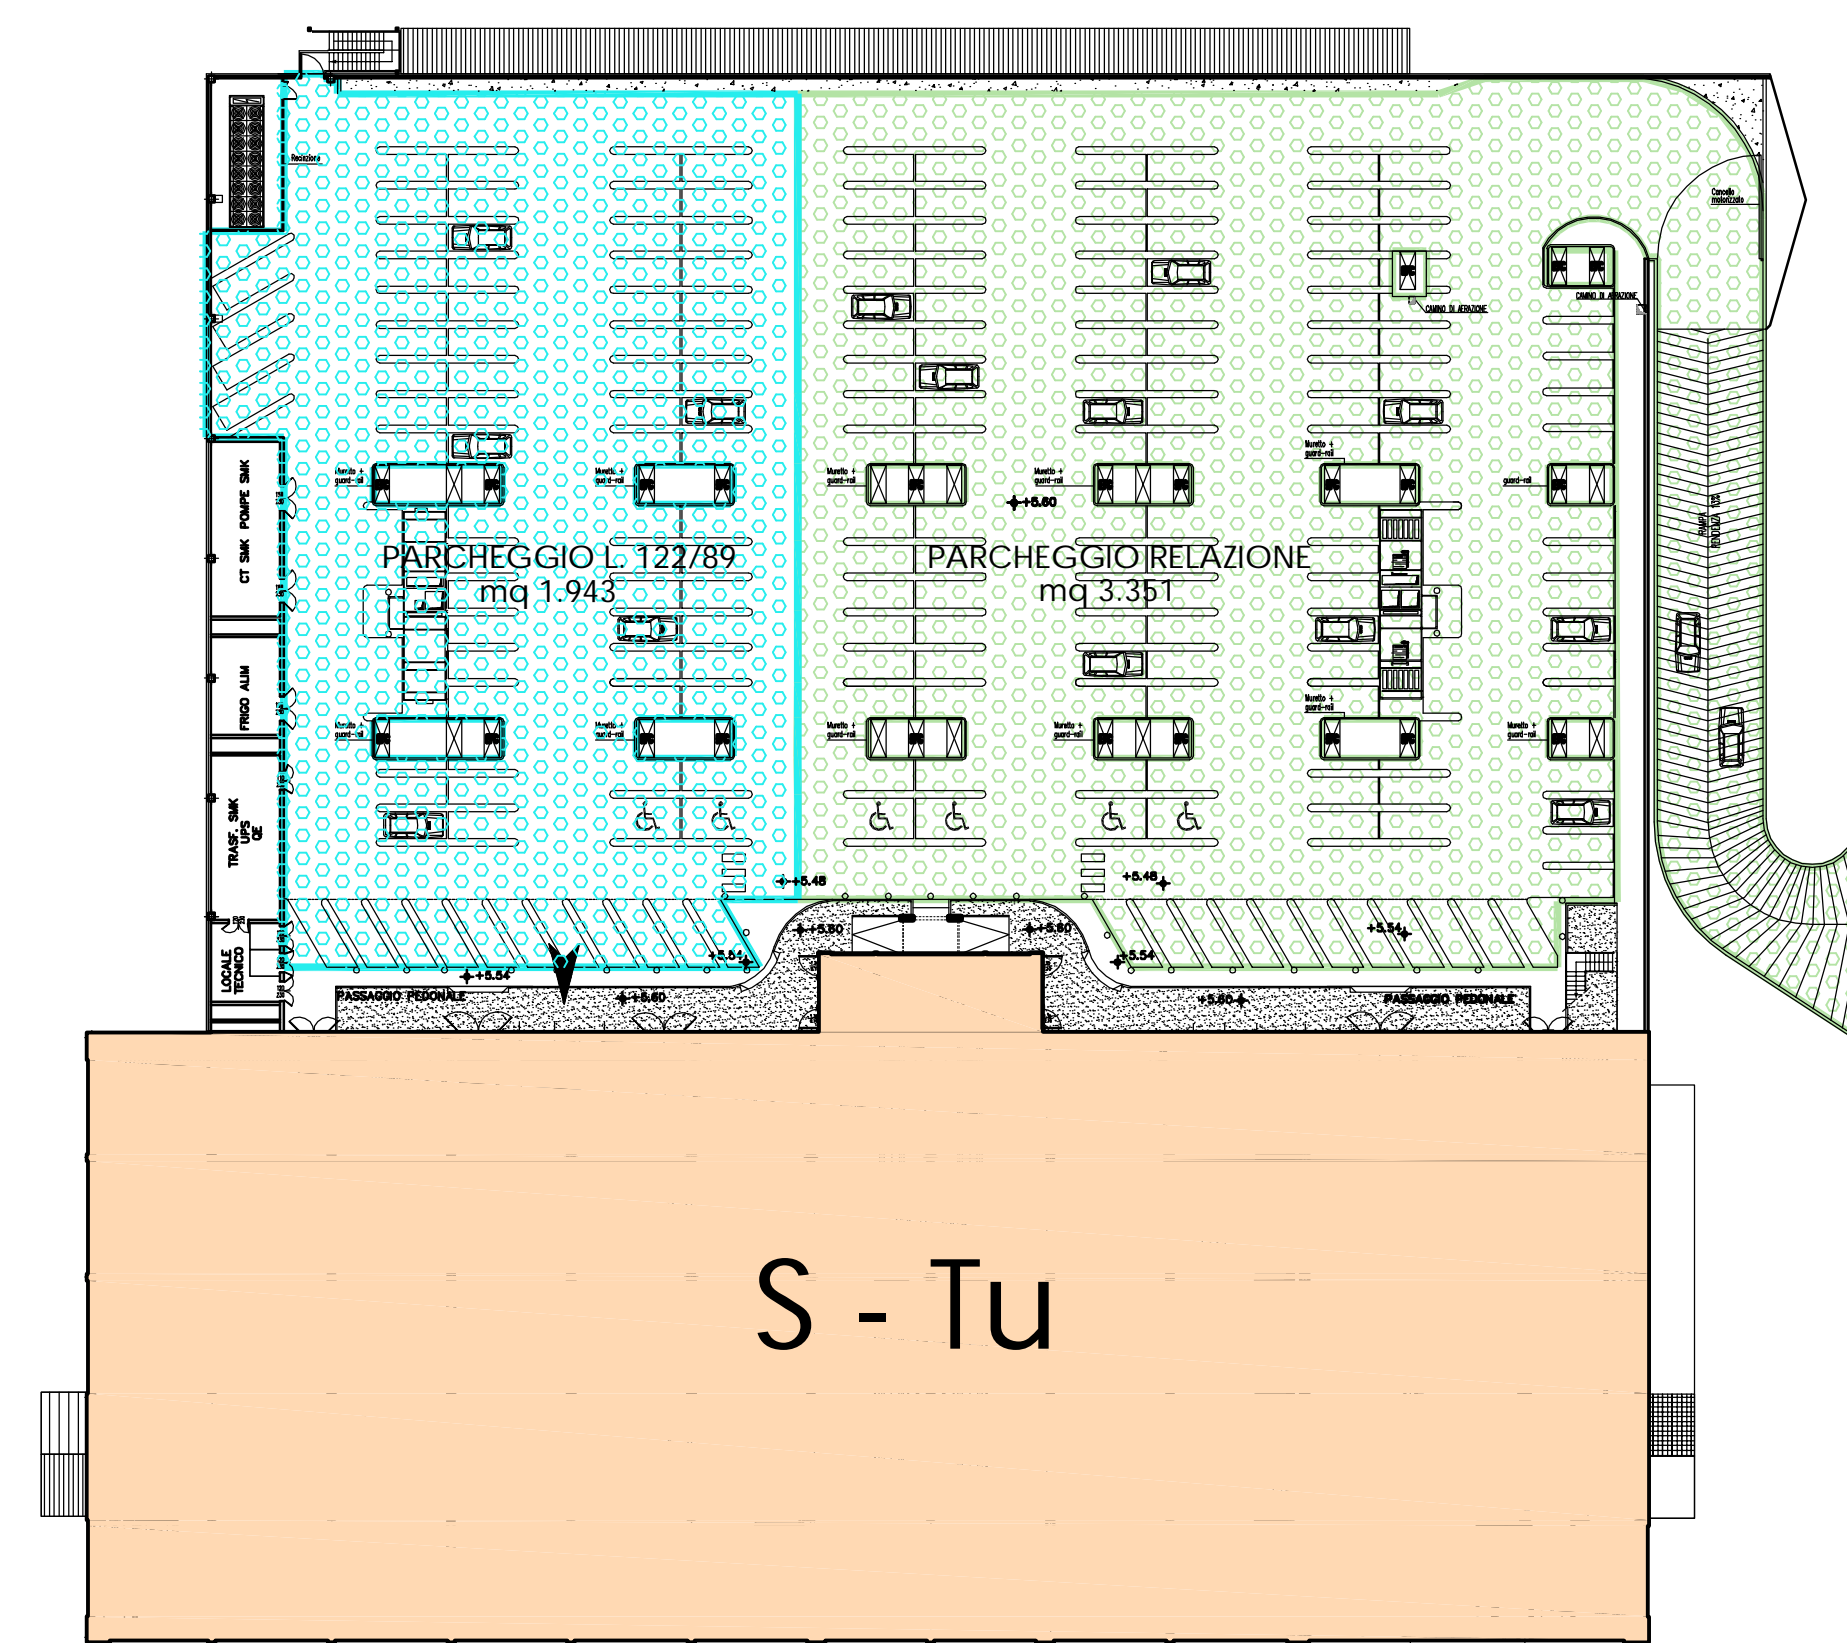

piano primo

piano interrato

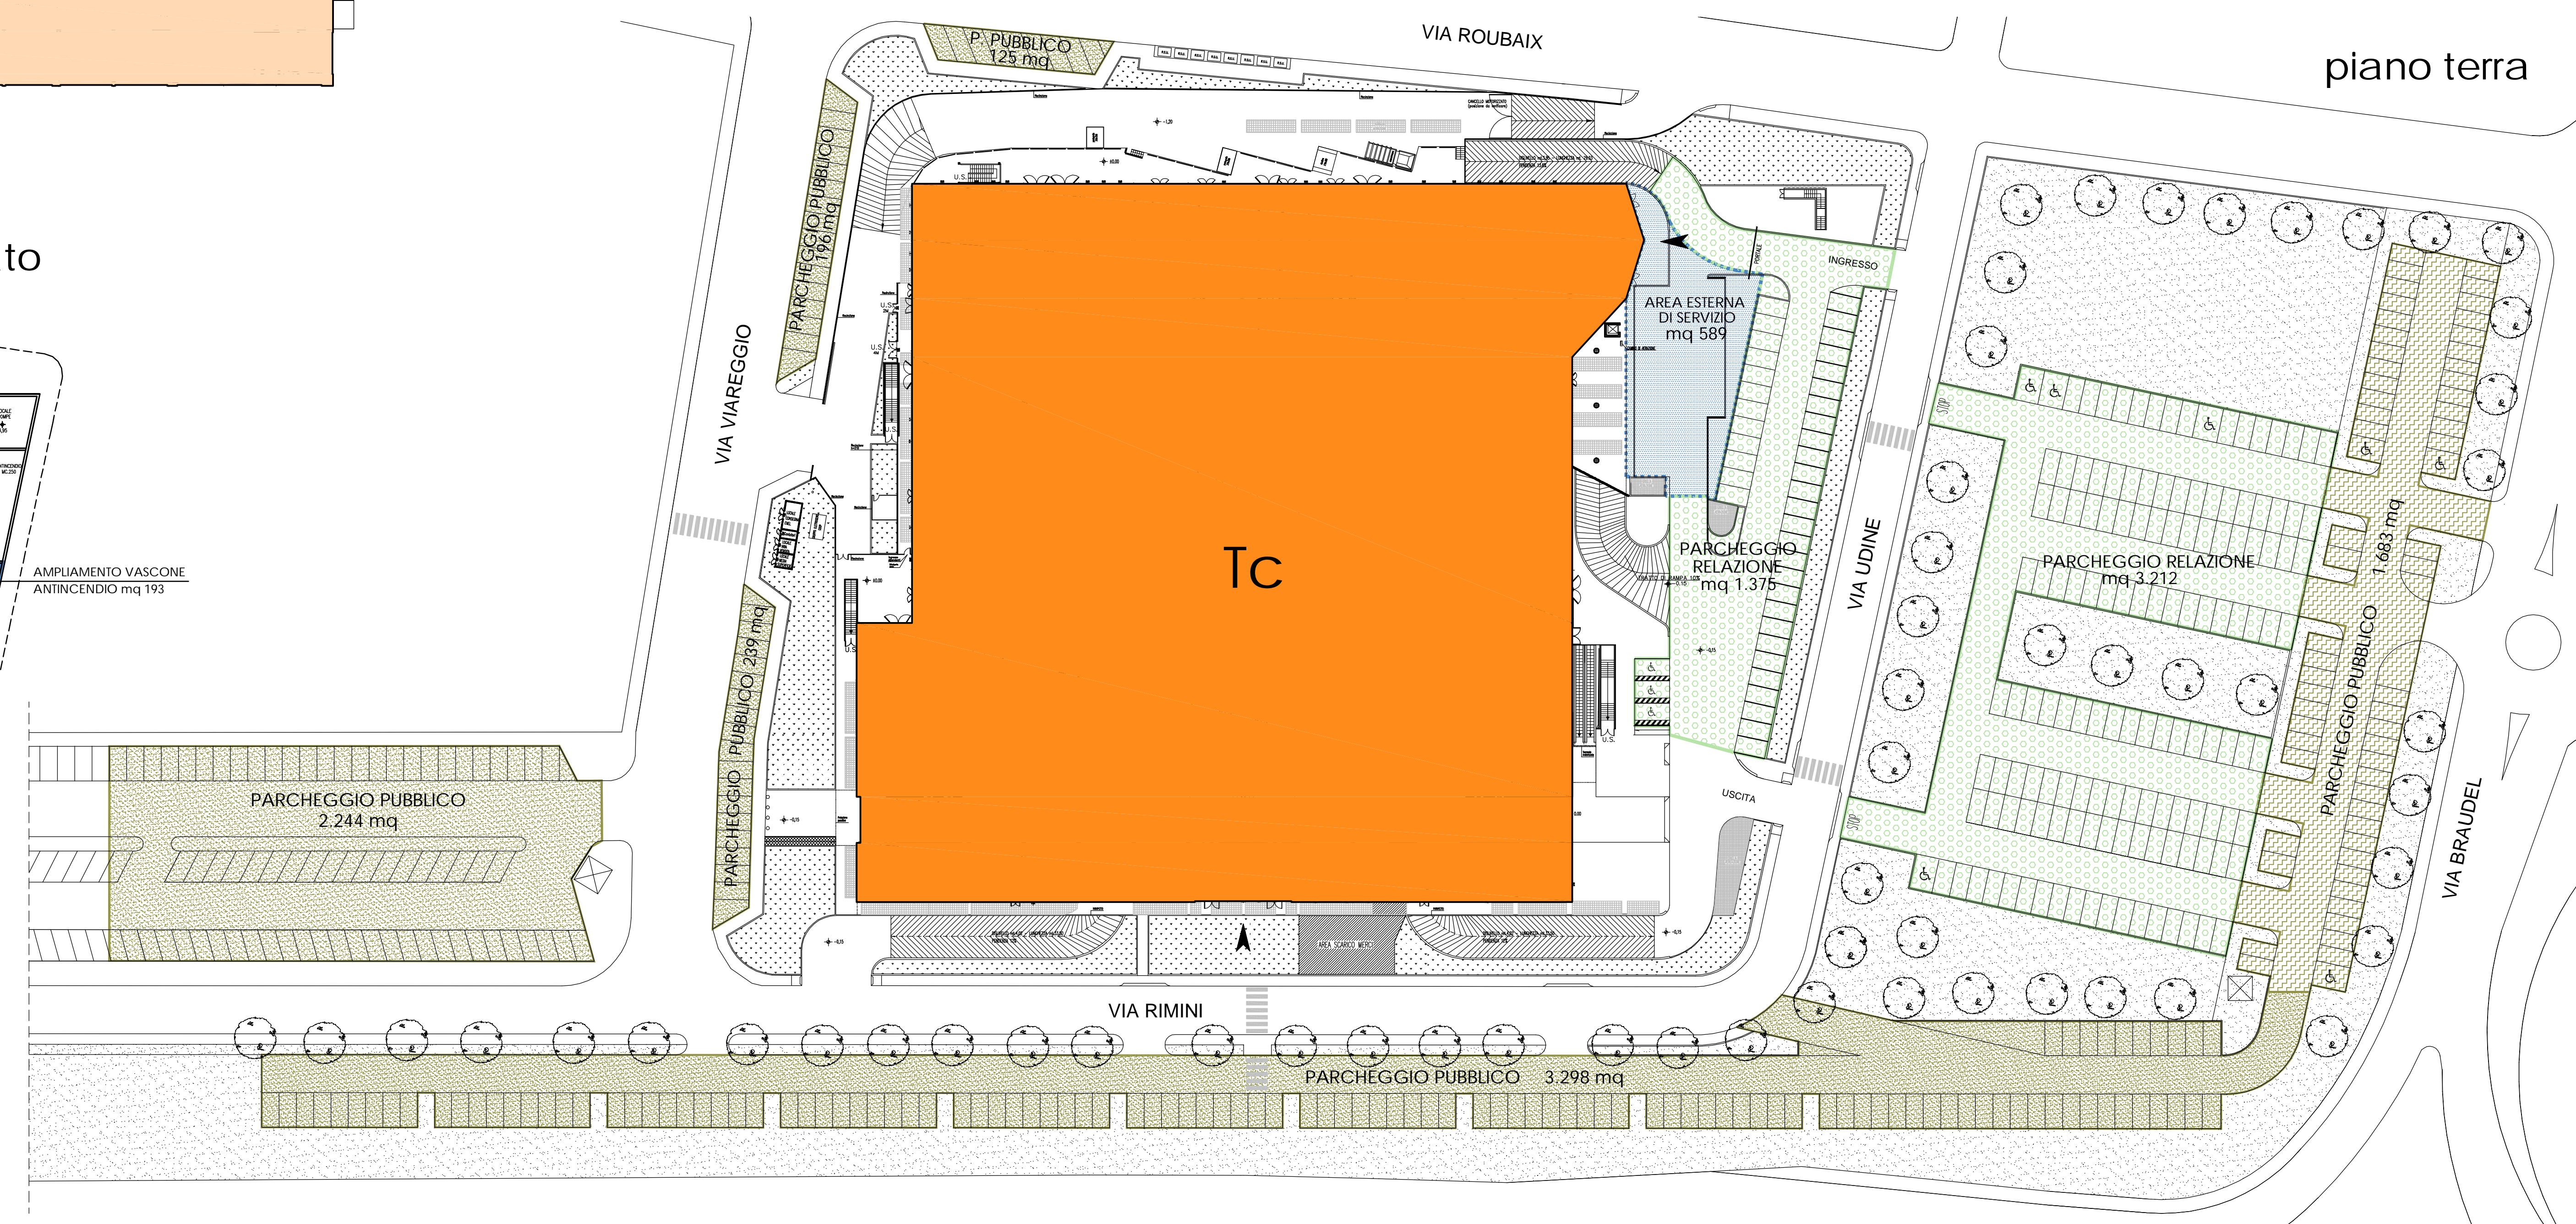

VERIFICA DOTAZIONE PARCHEGGI PUBBLICI			
C.E. P.G. 27579 del 19/04/2000 - P.E. 1106/2000 CONFRONTA TAVOLA N. 12			
SUPERFICIE LORDA COMMERCIALE	DOTAZ. MIN RICHIESTA	DOTAZIONE FORNITA	
		11.700 mq	4.680 mq
TOTALE	4.680 mq	<	7.785 mq

VOLUME TOT.	SUPERFICIE VENDITA	SUPERFICIE ATTIVITA' COMPLEMENTARI	PARCHEGGI L. 122/89		PARCHEGGI RELAZIONE	
			10 mq / 100 mc VpP	DOTAZ. MIN RICHIESTA	DOTAZIONE FORNITA	DOTAZ. MIN RICHIESTA
70.501 mc	6.000 mq	100 mq	7.050 mq	7.418 mq	12.150 mq	14.463 mq
			10 mq / 100 mc VpP		2 mq/1 mq SV + 1.5mq/1 mq att. compl.	
			DOTAZ. MIN RICHIESTA		DOTAZ. MIN RICHIESTA	
			7.050 mq		12.000 mq + 1.5mq/1 mq attività compl. 150 mq	

VERIFICA N. POSTI AUTO PARCHEGGI RELAZIONE	N° POSTI AUTO RICHIESTI	N° POSTI AUTO FORNITI
	12.150/25 = 486	517

DESTINAZIONI D'USO

- Tc COMMERCIALE
- ATTIVITA' COMPLEMENTARI ALLA VENDITA 100 mq - da localizzare

S - Tu DI SERVIZIO, DIREZIONALE

PARCHEGGI

- PARCHEGGIO PRIVATO L. 122/89
- PARCHEGGIO PRIVATO SOSTA DI RELAZIONE
- PARCHEGGIO PUBBLICO (ceduto all'Amm.ne Com.le)
- PARCHEGGIO DI PRG (ceduto all'Amm.ne Com.le)