



INTERVENTO NR. 1 RIPRISTINO VIABILITA' VIA DEL GILIEGIO/VIA CELLERESE

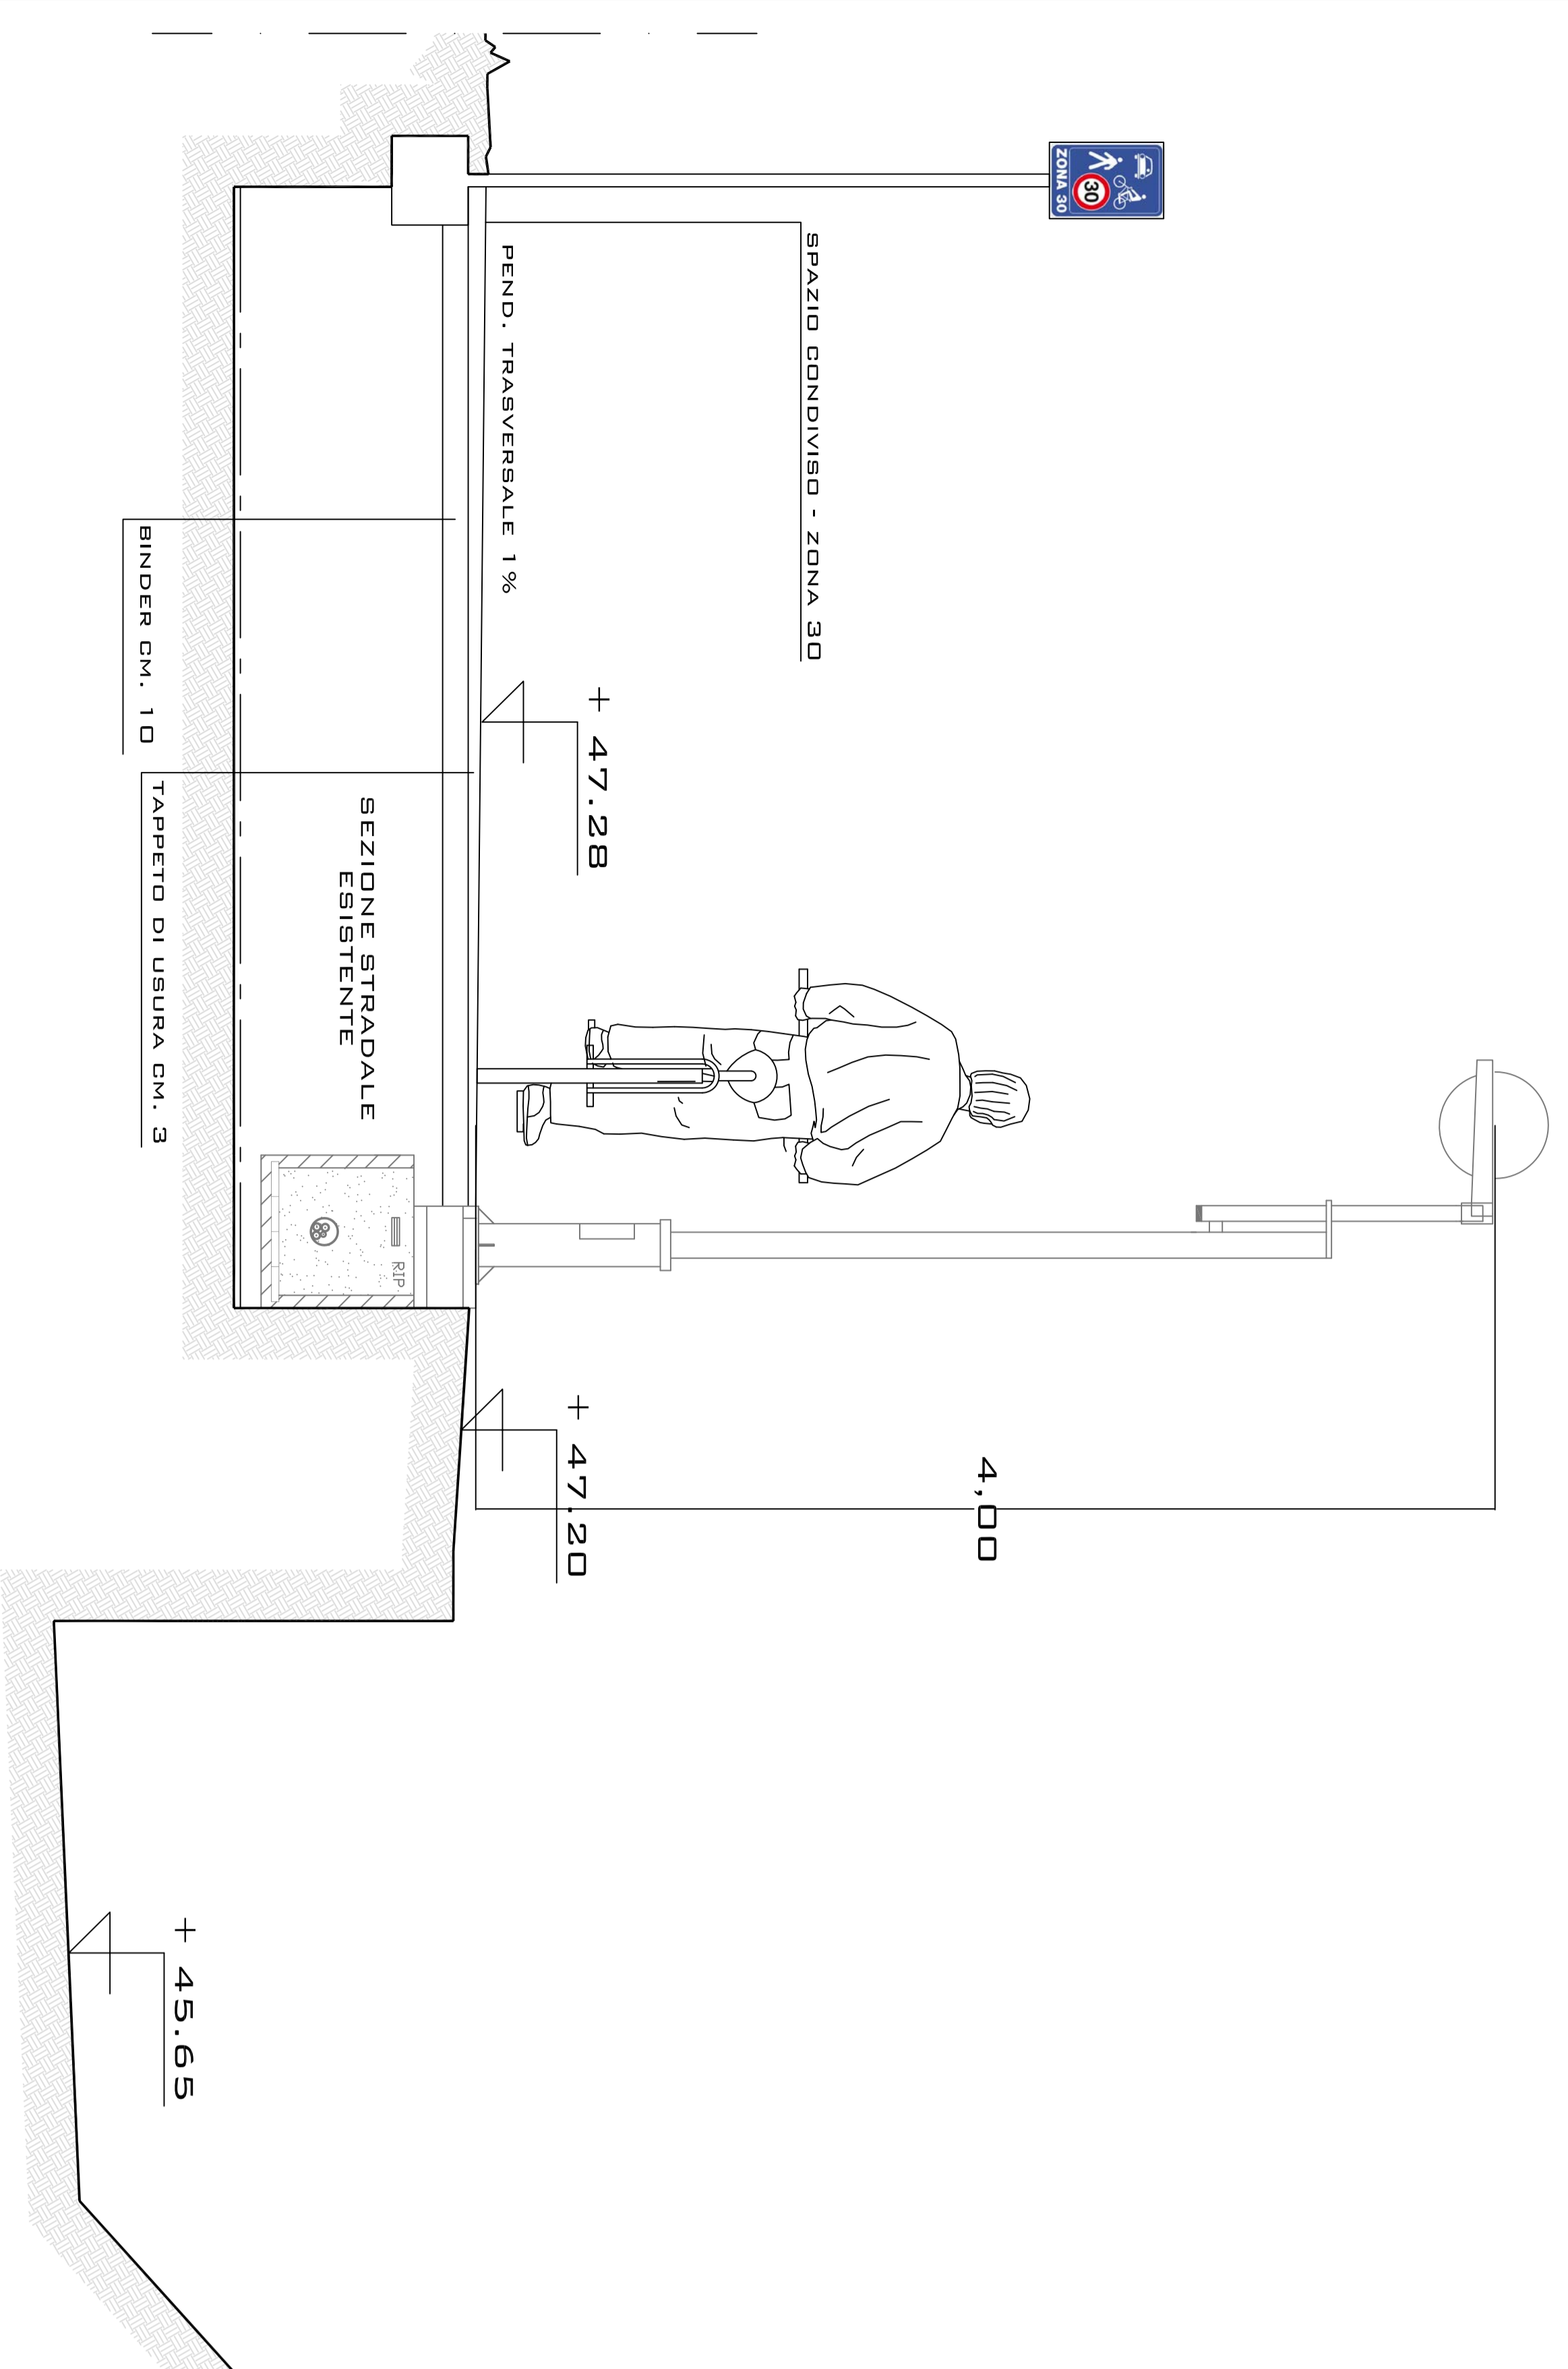


SEZIONE A - A
SCALA 1:20

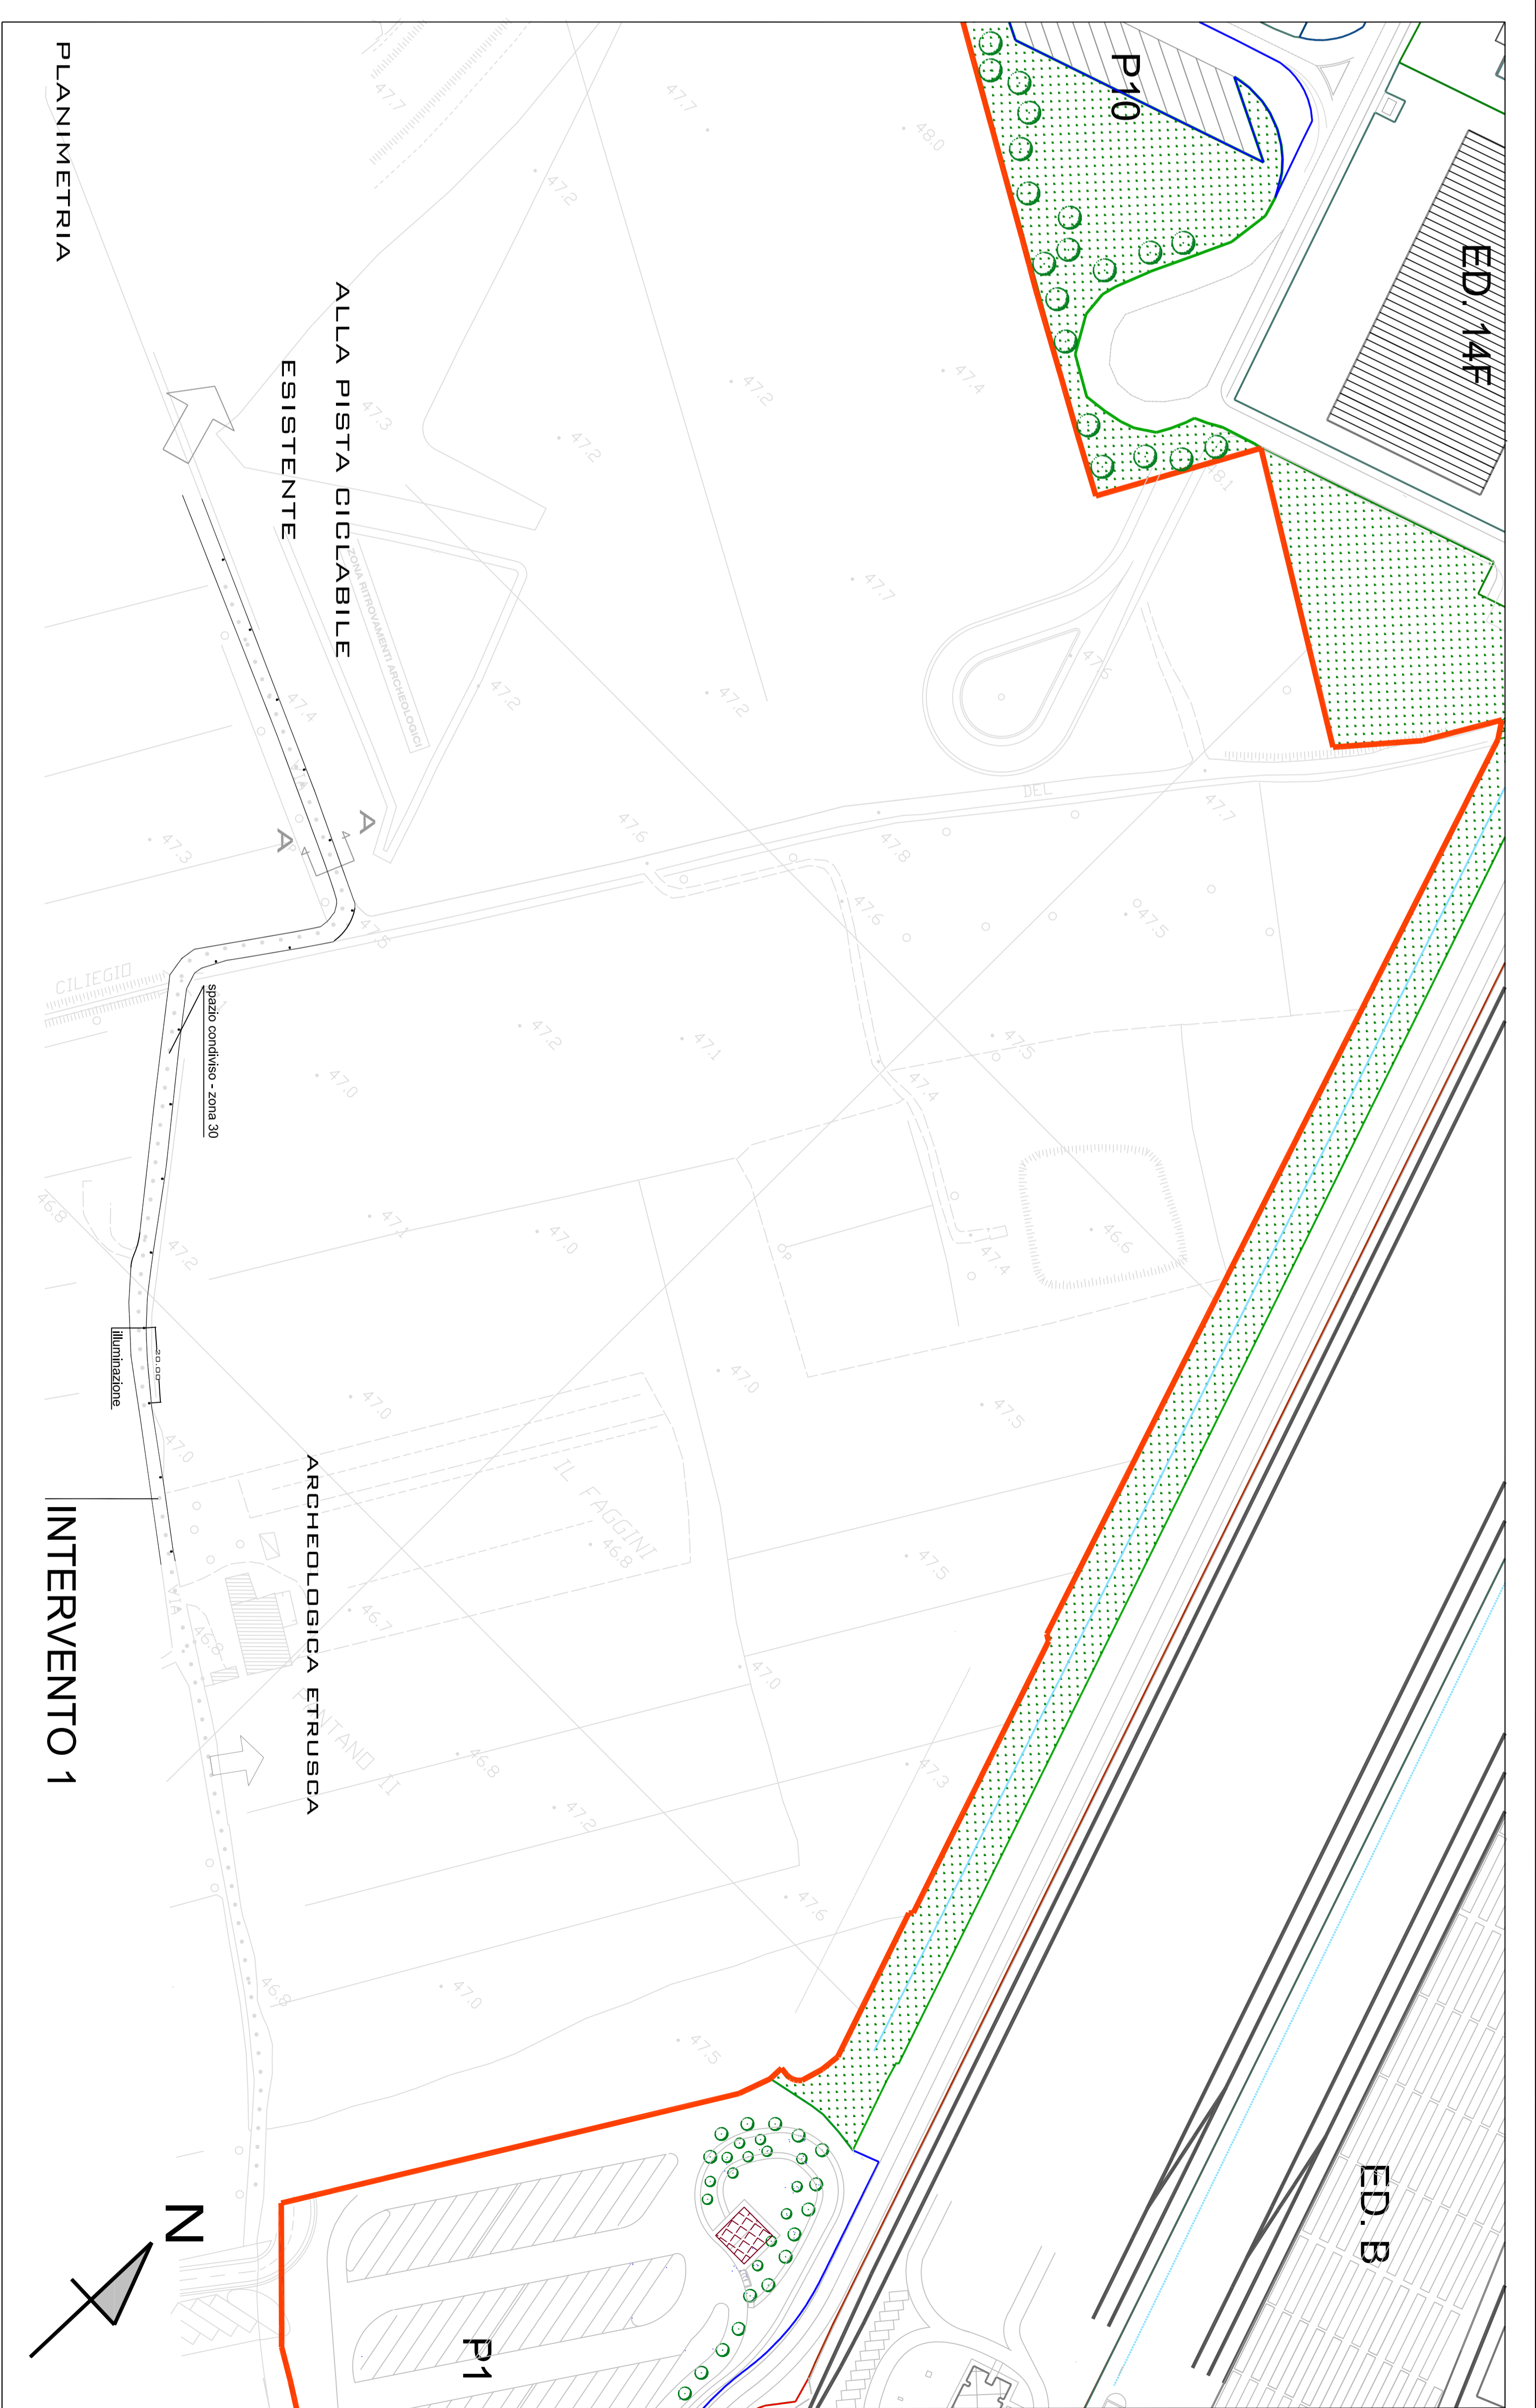


PLANIMETRIA

INTERVENTO 1

INTERVENTO NR. 4 ILLUMINAZIONE PEDOCICLABILE ESISTENTE

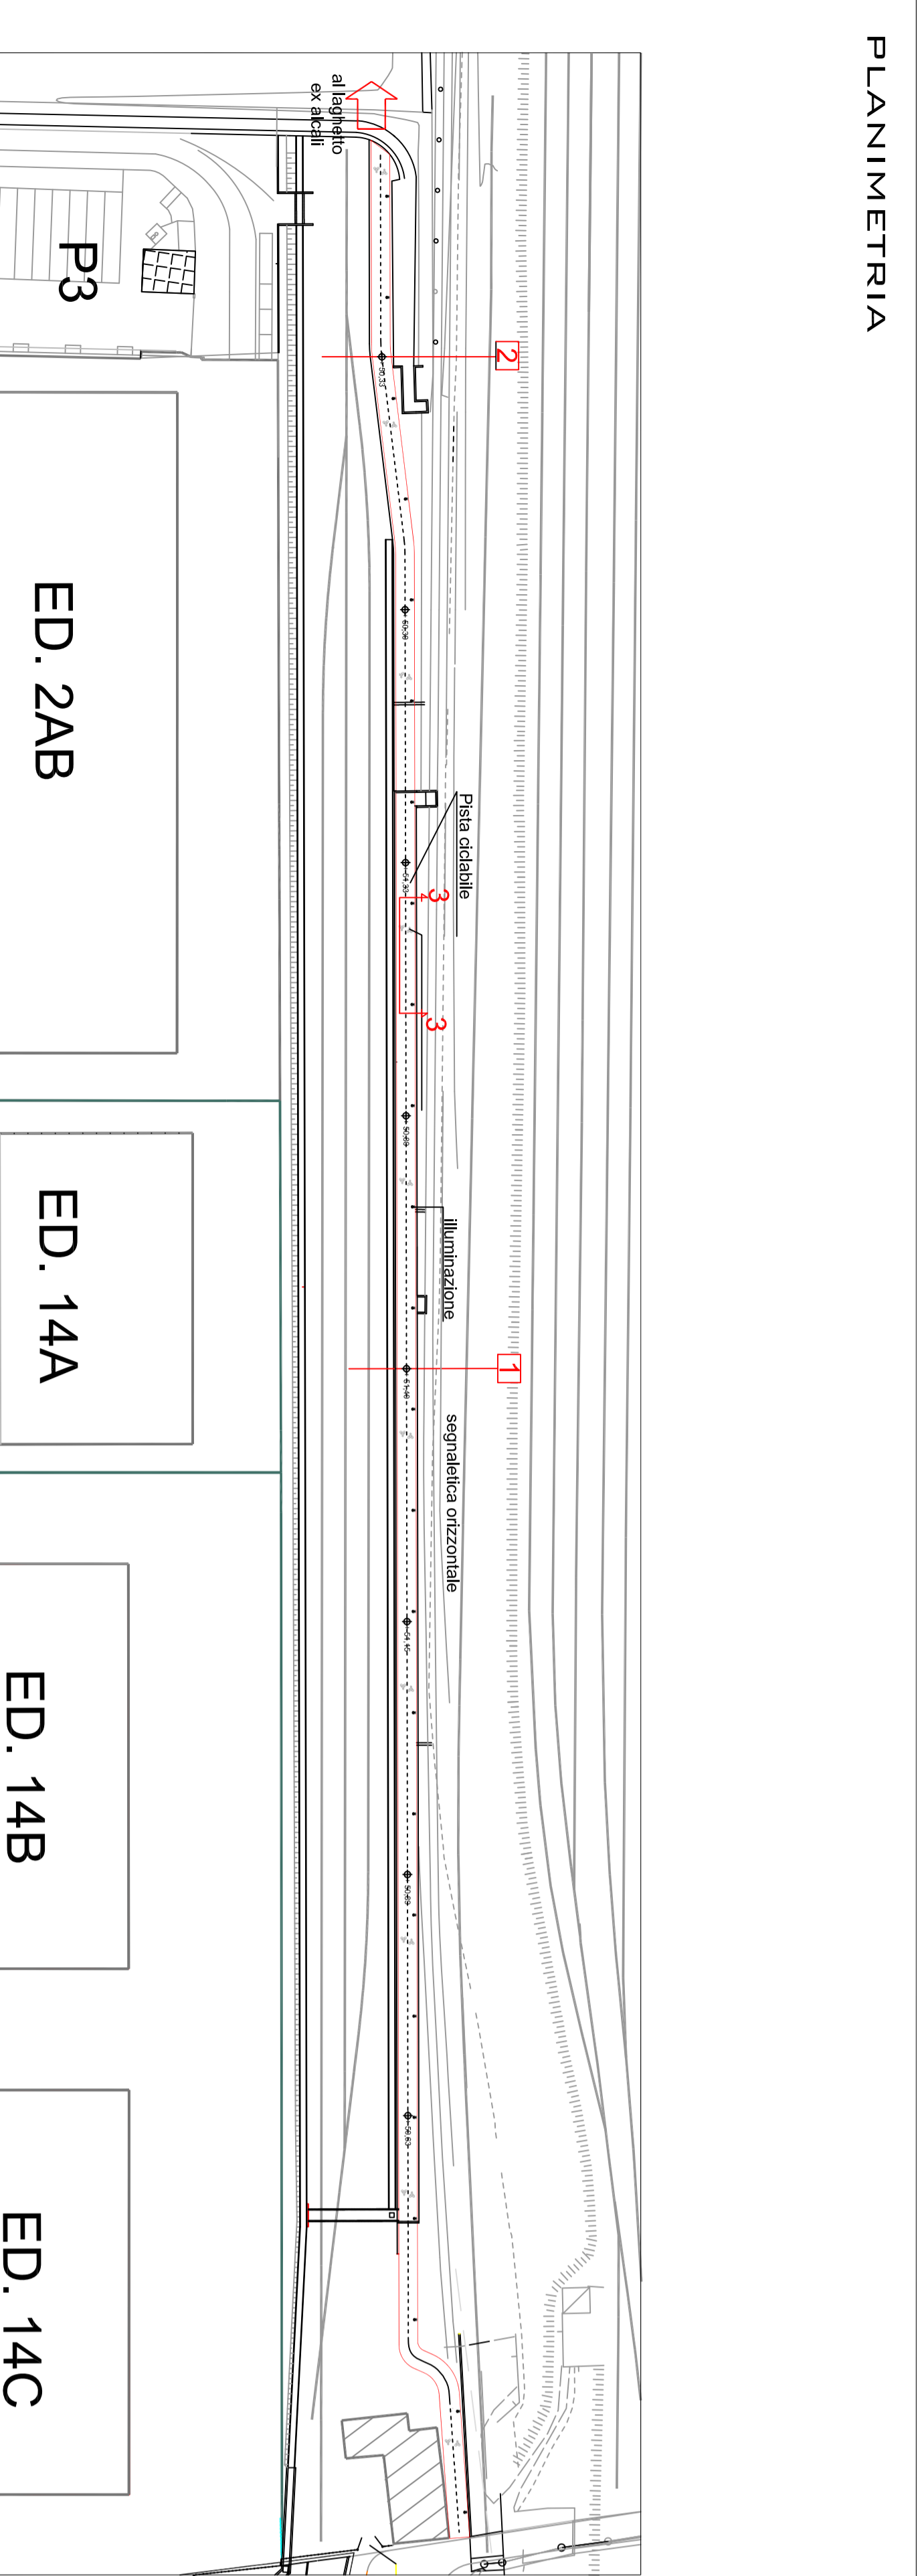

PLANIMETRIA

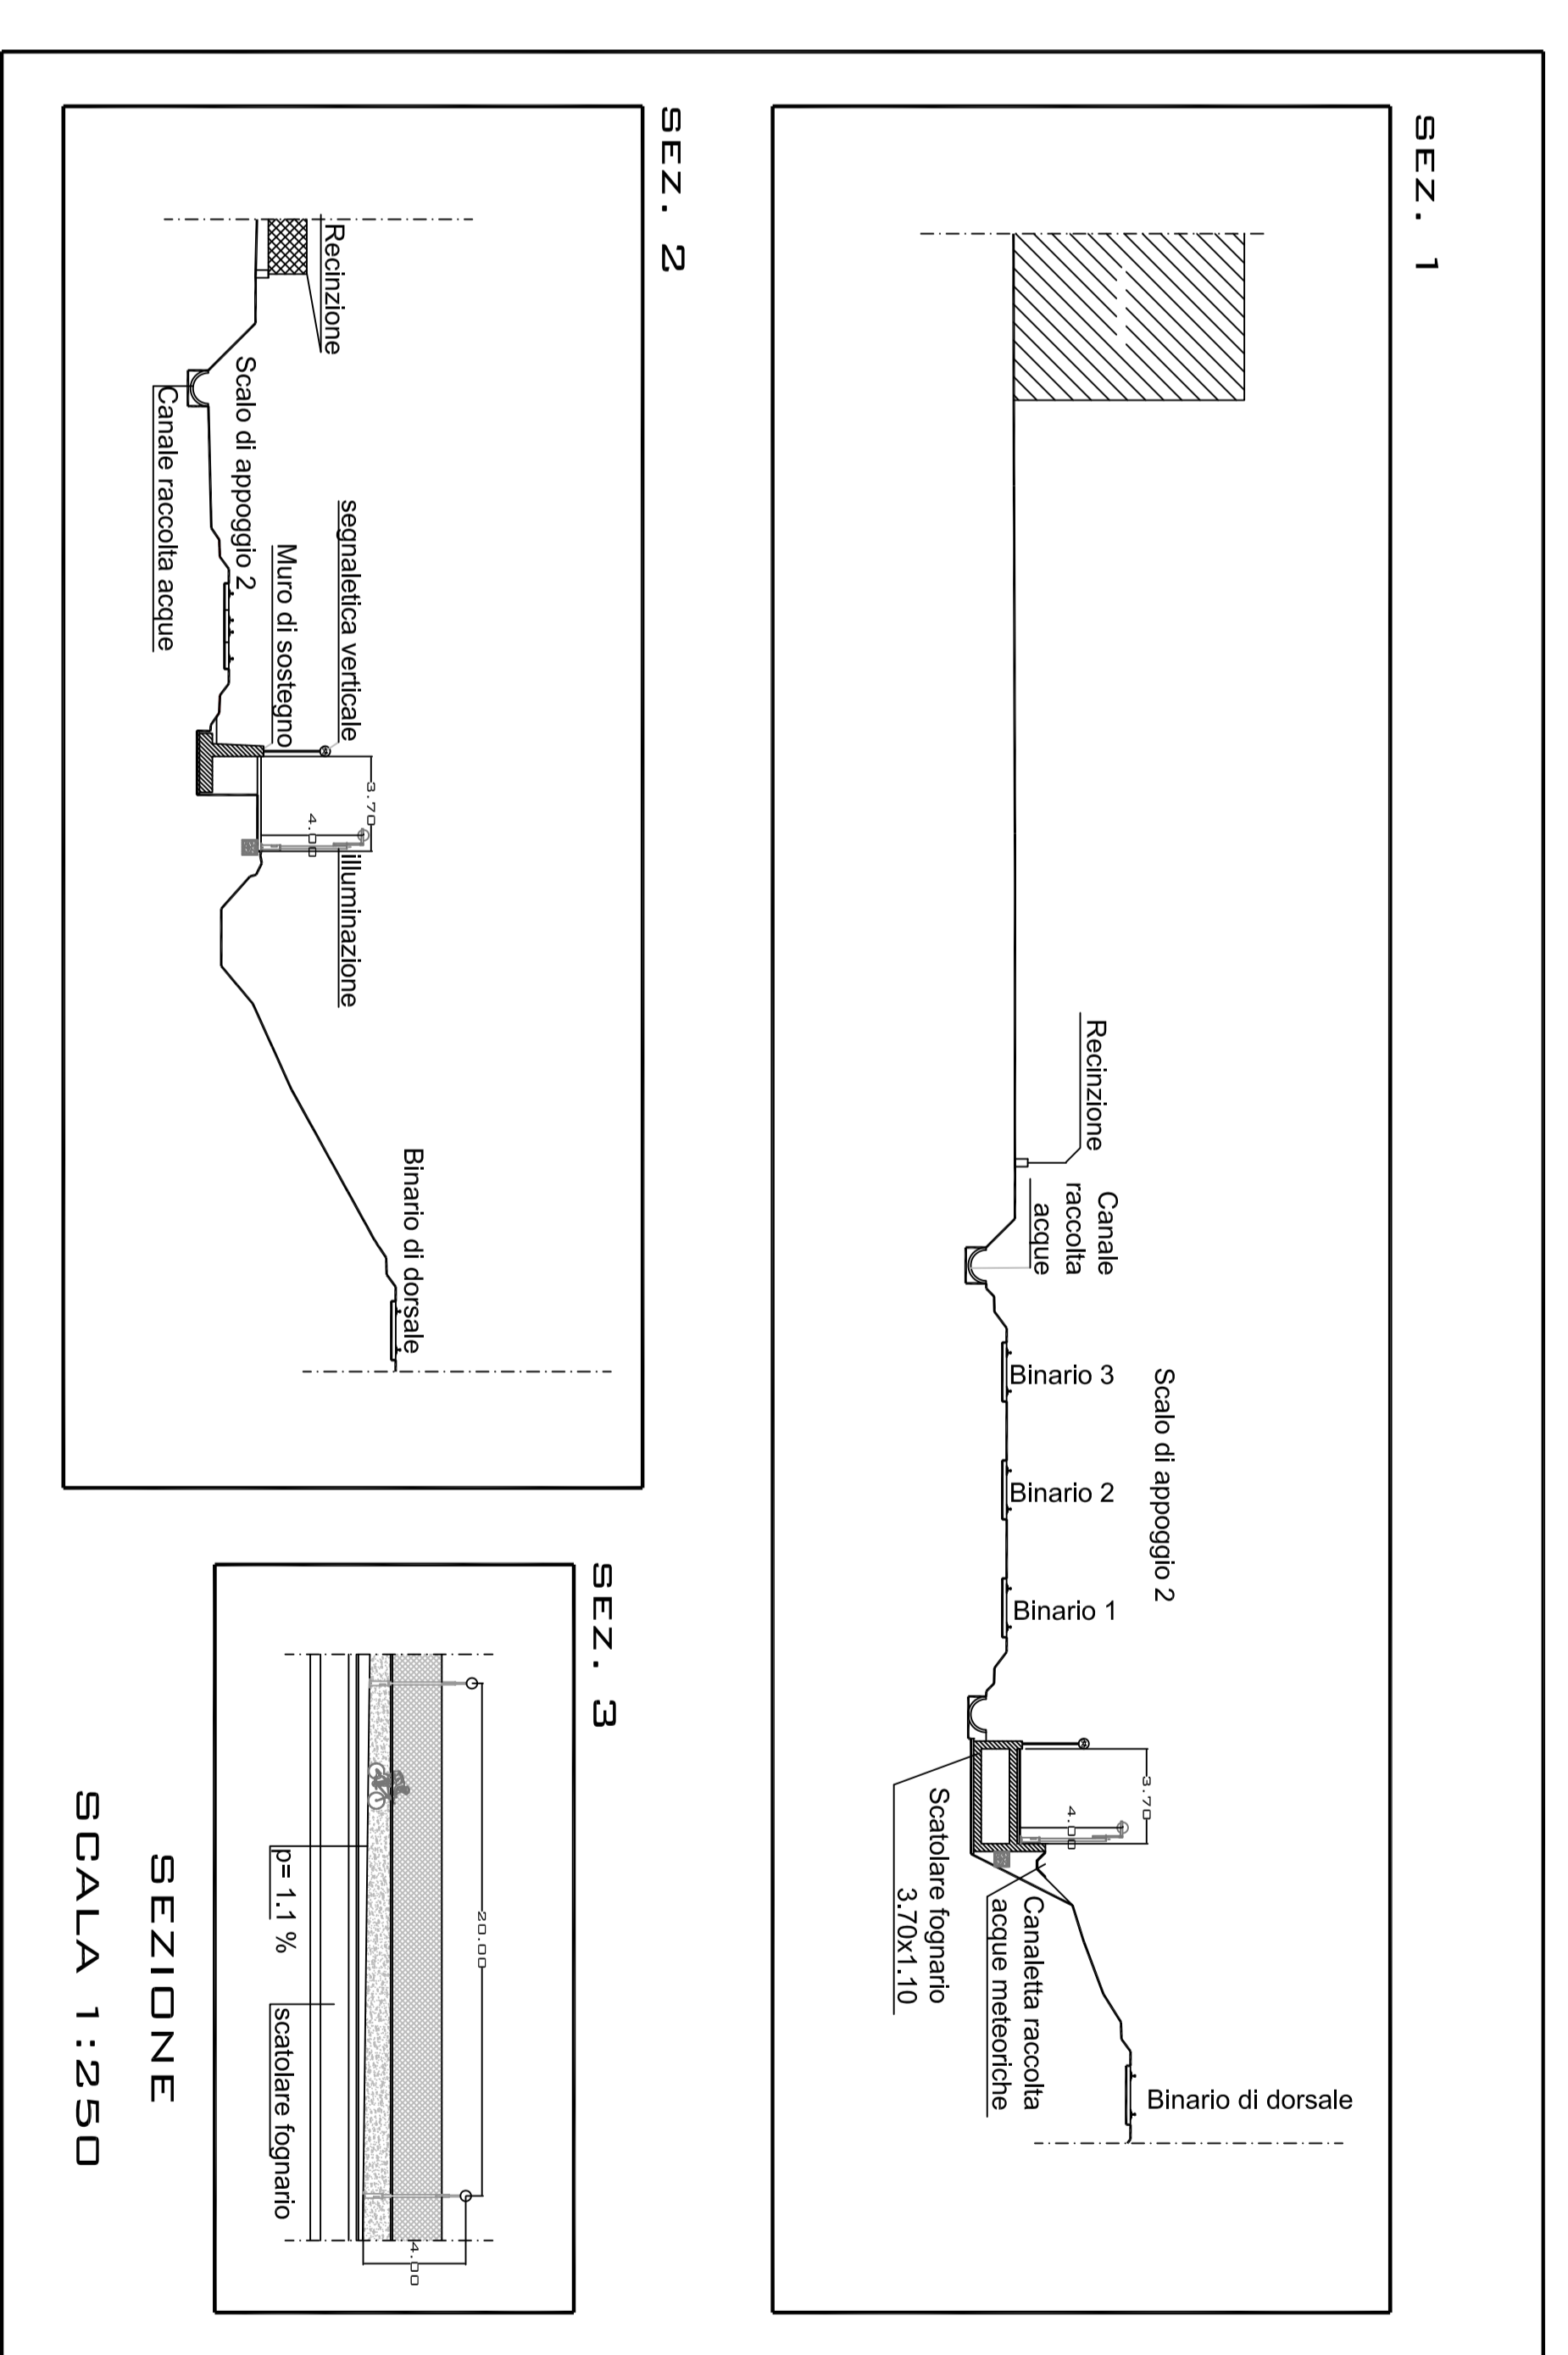

SEZ. 1

SEZ. 2

SEZ. 3

SEZIONE
SCALA 1:250



COMUNE DI PRATO
INTERPORTO DELLA TOSCANA CENTRALE

PROPOSTA DI PIANO ATTUATIVO

UBICAZIONE:
COMUNE DI PRATO
LOC. DONNENZI

PROPRONTE:
INTERPORTO
DELLA TOSCANA CENTRALE S.P.A.
Via di Prato, 41/3
52014 Prato (PT)

LUDOVICO PANNOGGI
DIRETTORE

TECNICI:
ING. ANDREA LUIGIONI

TAV.
7M

PISTE CICLABILI
INTERVENTO NR. 1 E 4

SCALA
1:1000

REV. FINALE - APRILE 2016