


COMUNE DI PRATO
INTERPORTO DELLA TOSCANA CENTRALE

PROPOSTA DI PIANO ATTUATIVO



<p>UBICAZIONE: COMUNE DI PRATO LOC. GONFIENTI</p>	<p>PROPONENTE: INTERPORTO DELLA TOSCANA CENTRALE S.P.A. VIA DEI BORGHETTI 4/4 59100 PRATO</p> <p style="text-align: right;">LUCIANO PANNOCCHIA DIRETTORE</p>
<p>TECNICO PROGETTISTA ING. ANDREA LUCIONI</p>	

TAV. 7N	DIMOSTRAZIONI SUPERFICI	SCALA 1:2.000
REV. FINALE- APRILE 2016		

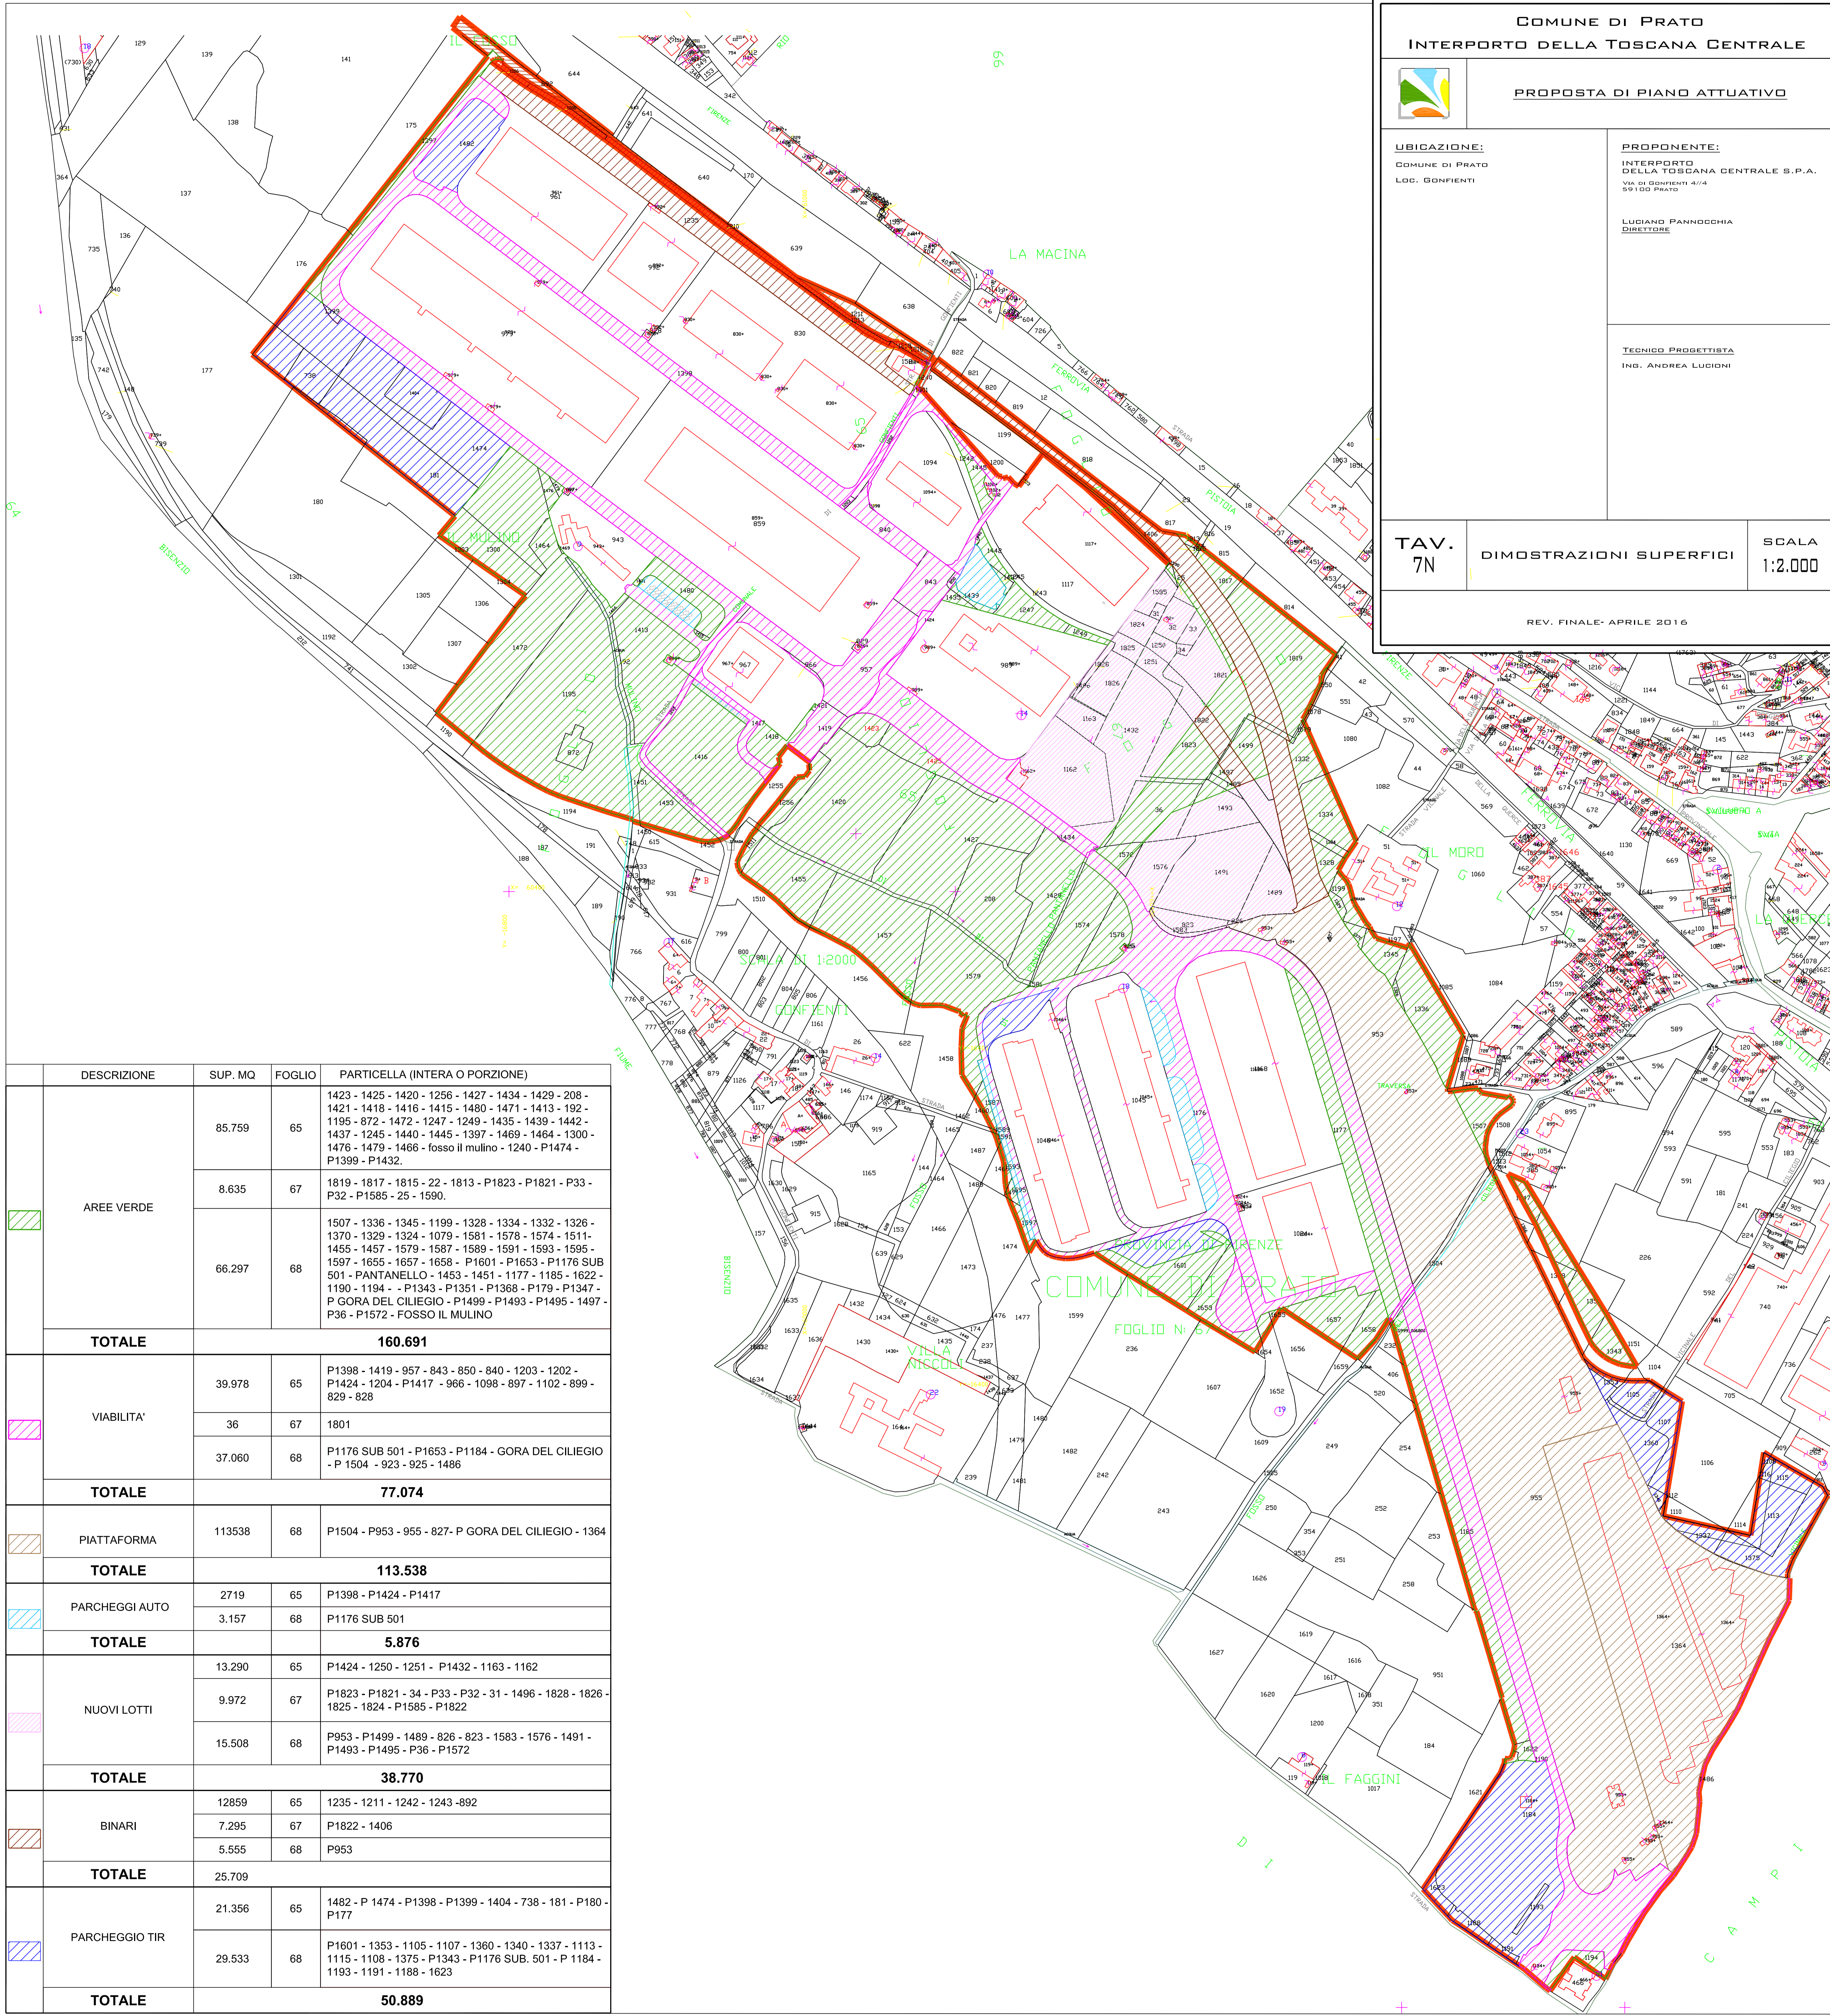

DESCRIZIONE	SUP. MQ	FOGLIO	PARTICELLA (INTERA O PORZIONE)	
AREE VERDE	85.759	65	1423 - 1425 - 1420 - 1256 - 1427 - 1434 - 1429 - 208 - 1421 - 1419 - 1416 - 1415 - 1480 - 1471 - 1413 - 192 - 1195 - 872 - 1472 - 1247 - 1249 - 1435 - 1439 - 1442 - 1437 - 1245 - 1440 - 1445 - 1397 - 1469 - 1464 - 1300 - 1476 - 1479 - 1466 - fosso il mulino - 1240 - P1474 - P1399 - P1432.	
	8.635	67	1819 - 1817 - 1815 - 22 - 1813 - P1823 - P1821 - P33 - P32 - P1585 - 25 - 1590.	
	66.297	68	1507 - 1336 - 1345 - 1199 - 1328 - 1334 - 1332 - 1326 - 1370 - 1329 - 1324 - 1079 - 1581 - 1578 - 1574 - 1511 - 1455 - 1457 - 1579 - 1587 - 1589 - 1591 - 1593 - 1595 - 1597 - 1655 - 1657 - 1658 - P1601 - P1653 - P1176 SUB 501 - PANTANELLO - 1453 - 1451 - 1177 - 1185 - 1622 - 1190 - 1194 - P1343 - P1351 - P1368 - P179 - P1347 - P GORA DEL CILIEGIO - P1499 - P1493 - P1495 - 1497 - P36 - P1572 - FOSCO IL MULINO	
TOTALE	160.691			
VIABILITA'	39.978	65	P1398 - 1419 - 957 - 843 - 850 - 840 - 1203 - 1202 - P1424 - 1204 - P1417 - 966 - 1098 - 897 - 1102 - 899 - 829 - 828	
	36	67	1801	
	37.060	68	P1176 SUB 501 - P1653 - P1184 - GORA DEL CILIEGIO - P 1504 - 923 - 925 - 1486	
TOTALE	77.074			
PIATTAFORMA	113538	68	P1504 - P953 - 955 - 827 - P GORA DEL CILIEGIO - 1364	
TOTALE	113.538			
PARCHEGGI AUTO	2719	65	P1398 - P1424 - P1417	
	3.157	68	P1176 SUB 501	
	TOTALE	5.876		
NUOVI LOTTI	13.290	65	P1424 - 1250 - 1251 - P1432 - 1163 - 1162	
	9.972	67	P1823 - P1821 - 34 - P33 - P32 - 31 - 1496 - 1828 - 1826 - 1825 - 1824 - P1585 - P1822	
	15.508	68	P953 - P1499 - 1489 - 826 - 823 - 1583 - 1576 - 1491 - P1493 - P1495 - P36 - P1572	
	TOTALE	38.770		
BINARI	12859	65	1235 - 1211 - 1242 - 1243 - 892	
	7.295	67	P1822 - 1406	
	5.555	68	P953	
	TOTALE	25.709		
PARCHEGGIO TIR	21.356	65	1482 - P 1474 - P1398 - P1399 - 1404 - 738 - 181 - P180 - P177	
	29.533	68	P1601 - 1353 - 1105 - 1107 - 1360 - 1340 - 1337 - 1113 - 1115 - 1108 - 1375 - P1343 - P1176 SUB. 501 - P 1184 - 1193 - 1191 - 1188 - 1623	
	TOTALE	50.889		