


COMUNE DI PRATO

Piano Attuativo per ampliamento di
complesso industriale posto
in via Ghisleri, Prato


Committente: Giunti Industrie Grafiche s.p.a
via Ghisleri, 4 - Prato

Progetto: Arch. Alessio Cantini
via del Molinuzzo 109/A - Prato
tel. 0574.622569 fax. 0574.630257
alessio.cantini@cantinipartners.com

elaborato	scala	tavola
Pianta piano copertura STATO MODIFICATO SOLUZIONE H 21 ML.	1:200	EP 02/b
		06/06/2016

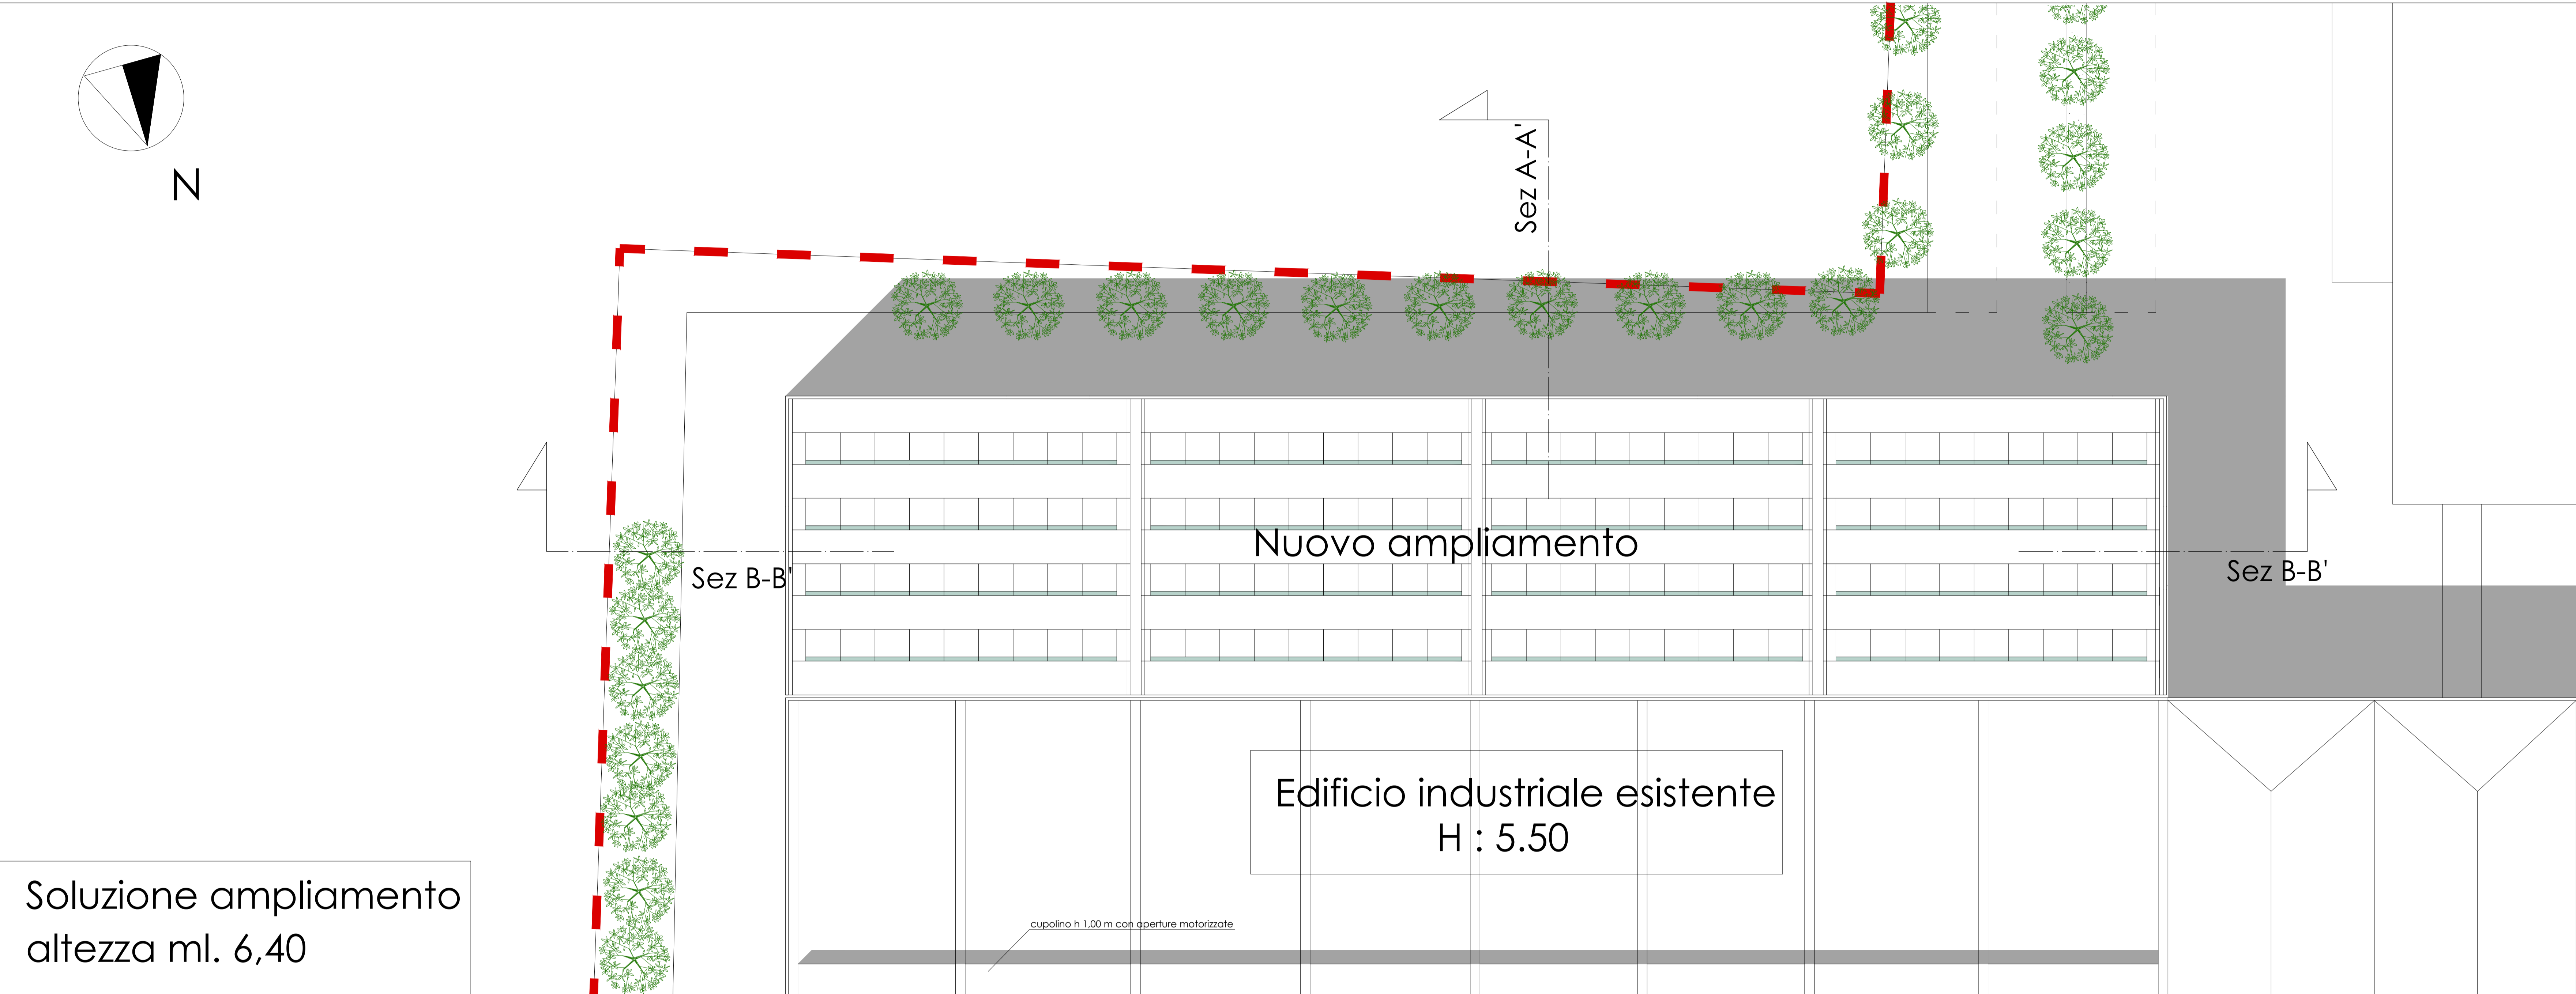

Soluzione ampliamento
altezza ml. 6,40

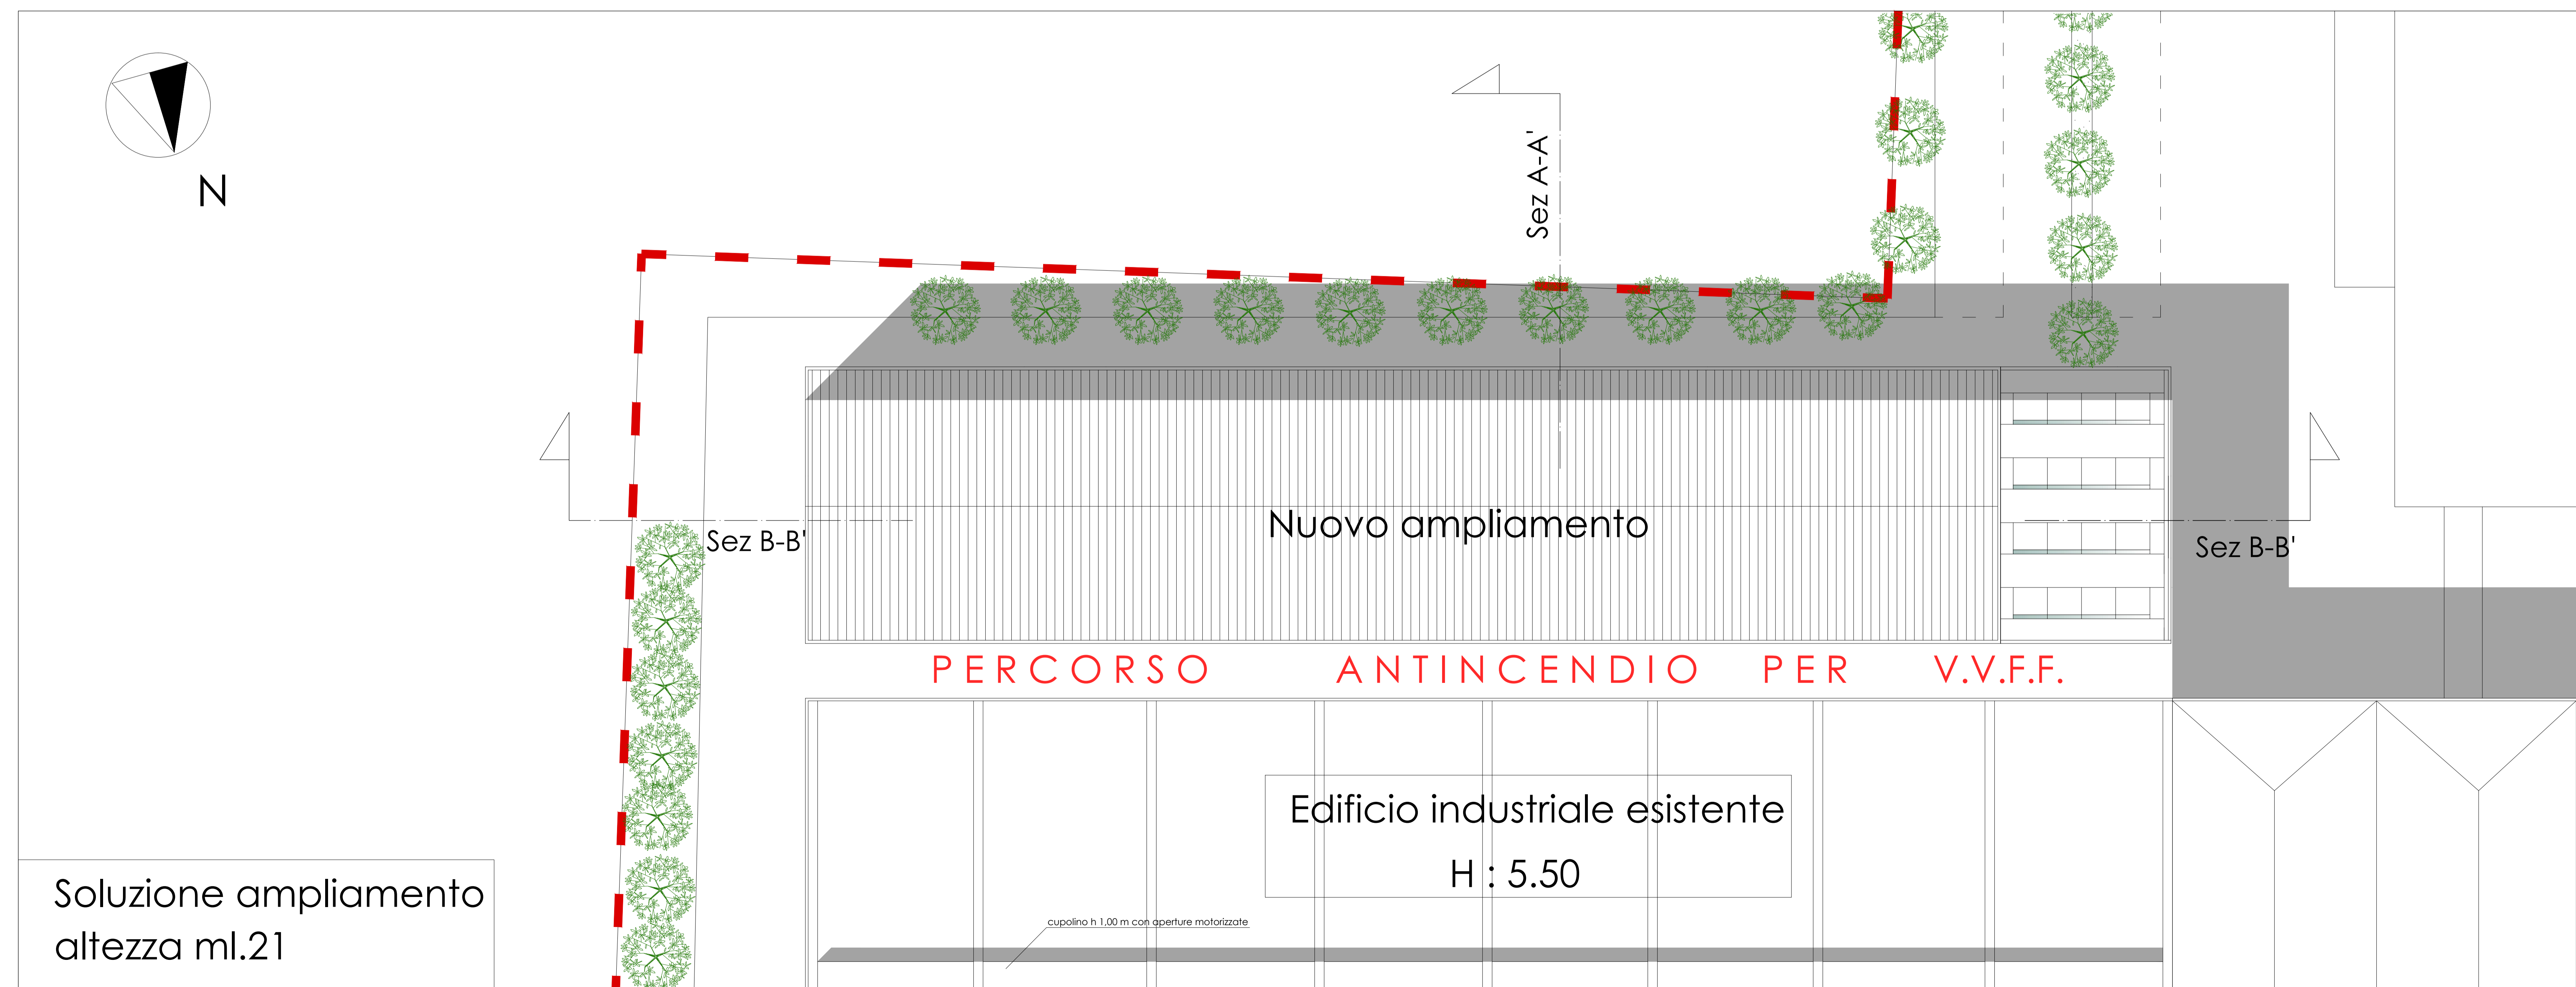

Soluzione ampliamento
altezza ml.21