

studio tecnico

progettista:
Arch. Agostino Gestri

59014 PRATO - Via di Trebbi, 109
Tel. 0574-41706/31058 Fax 0574-31058
PIVA 01860350972 - e-mail: agostinogestri@gmail.com - pec: agostino.gestri@archiworldpec.it


COMUNE DI PRATO

TITOLO DEL PIANO ATTUATIVO	PIANO ATTUATIVO CON APPLICAZIONE DELLA COMPENSAZIONE URBANISTICA PER L'AMPLIAMENTO DI UN IMMOBILE COMMERCIALE POSTO IN VIA V. BONICOLI E VIA L. BORGIOI
LOCALITA'	Edificio in cessione: via V. Bonicoli n.30, 30/a, 30/b, 30/c Area in cessione: via C. Colombo Edificio in ampliamento: via V. Bonicoli n.1 - Via L. Borgioli n.8
PROMOTORI	Immobiliare Modesto Biagioli & C. s.a.s. Franca Biagioli Paolo Biagioli Riccardo Biagioli H.C. Group s.r.l. Unipersonale
PROGETTISTA	Arch. Agostino Gestri
OGGETTO DELLA TAVOLA	STATO DI PROGETTO Aree permeabili e dimensionamento vasca di raccolta acque
Scala:	1:200
Data:	Marzo 2017


TAV. EP 03

SUPERFICIE SEMIPERMEABILE IN DIMINUIZIONE Area in via Bonicoli e via Borgioli oggetto di intervento (vedi calcoli Tav. EA2b)	Mq. 150,60
VOLUME VASCA DI RACCOLTA ACQUE PIOVANE Dimensionamento vasca 5 mc/100mq di superficie in diminuzione	Mc. 7,53
VOLUME VASCA DI RACCOLTA ACQUE PIOVANE Dimensionamento minimo richiesto	Mc. 10,00

➔ Senso di marcia dei veicoli nel parcheggio

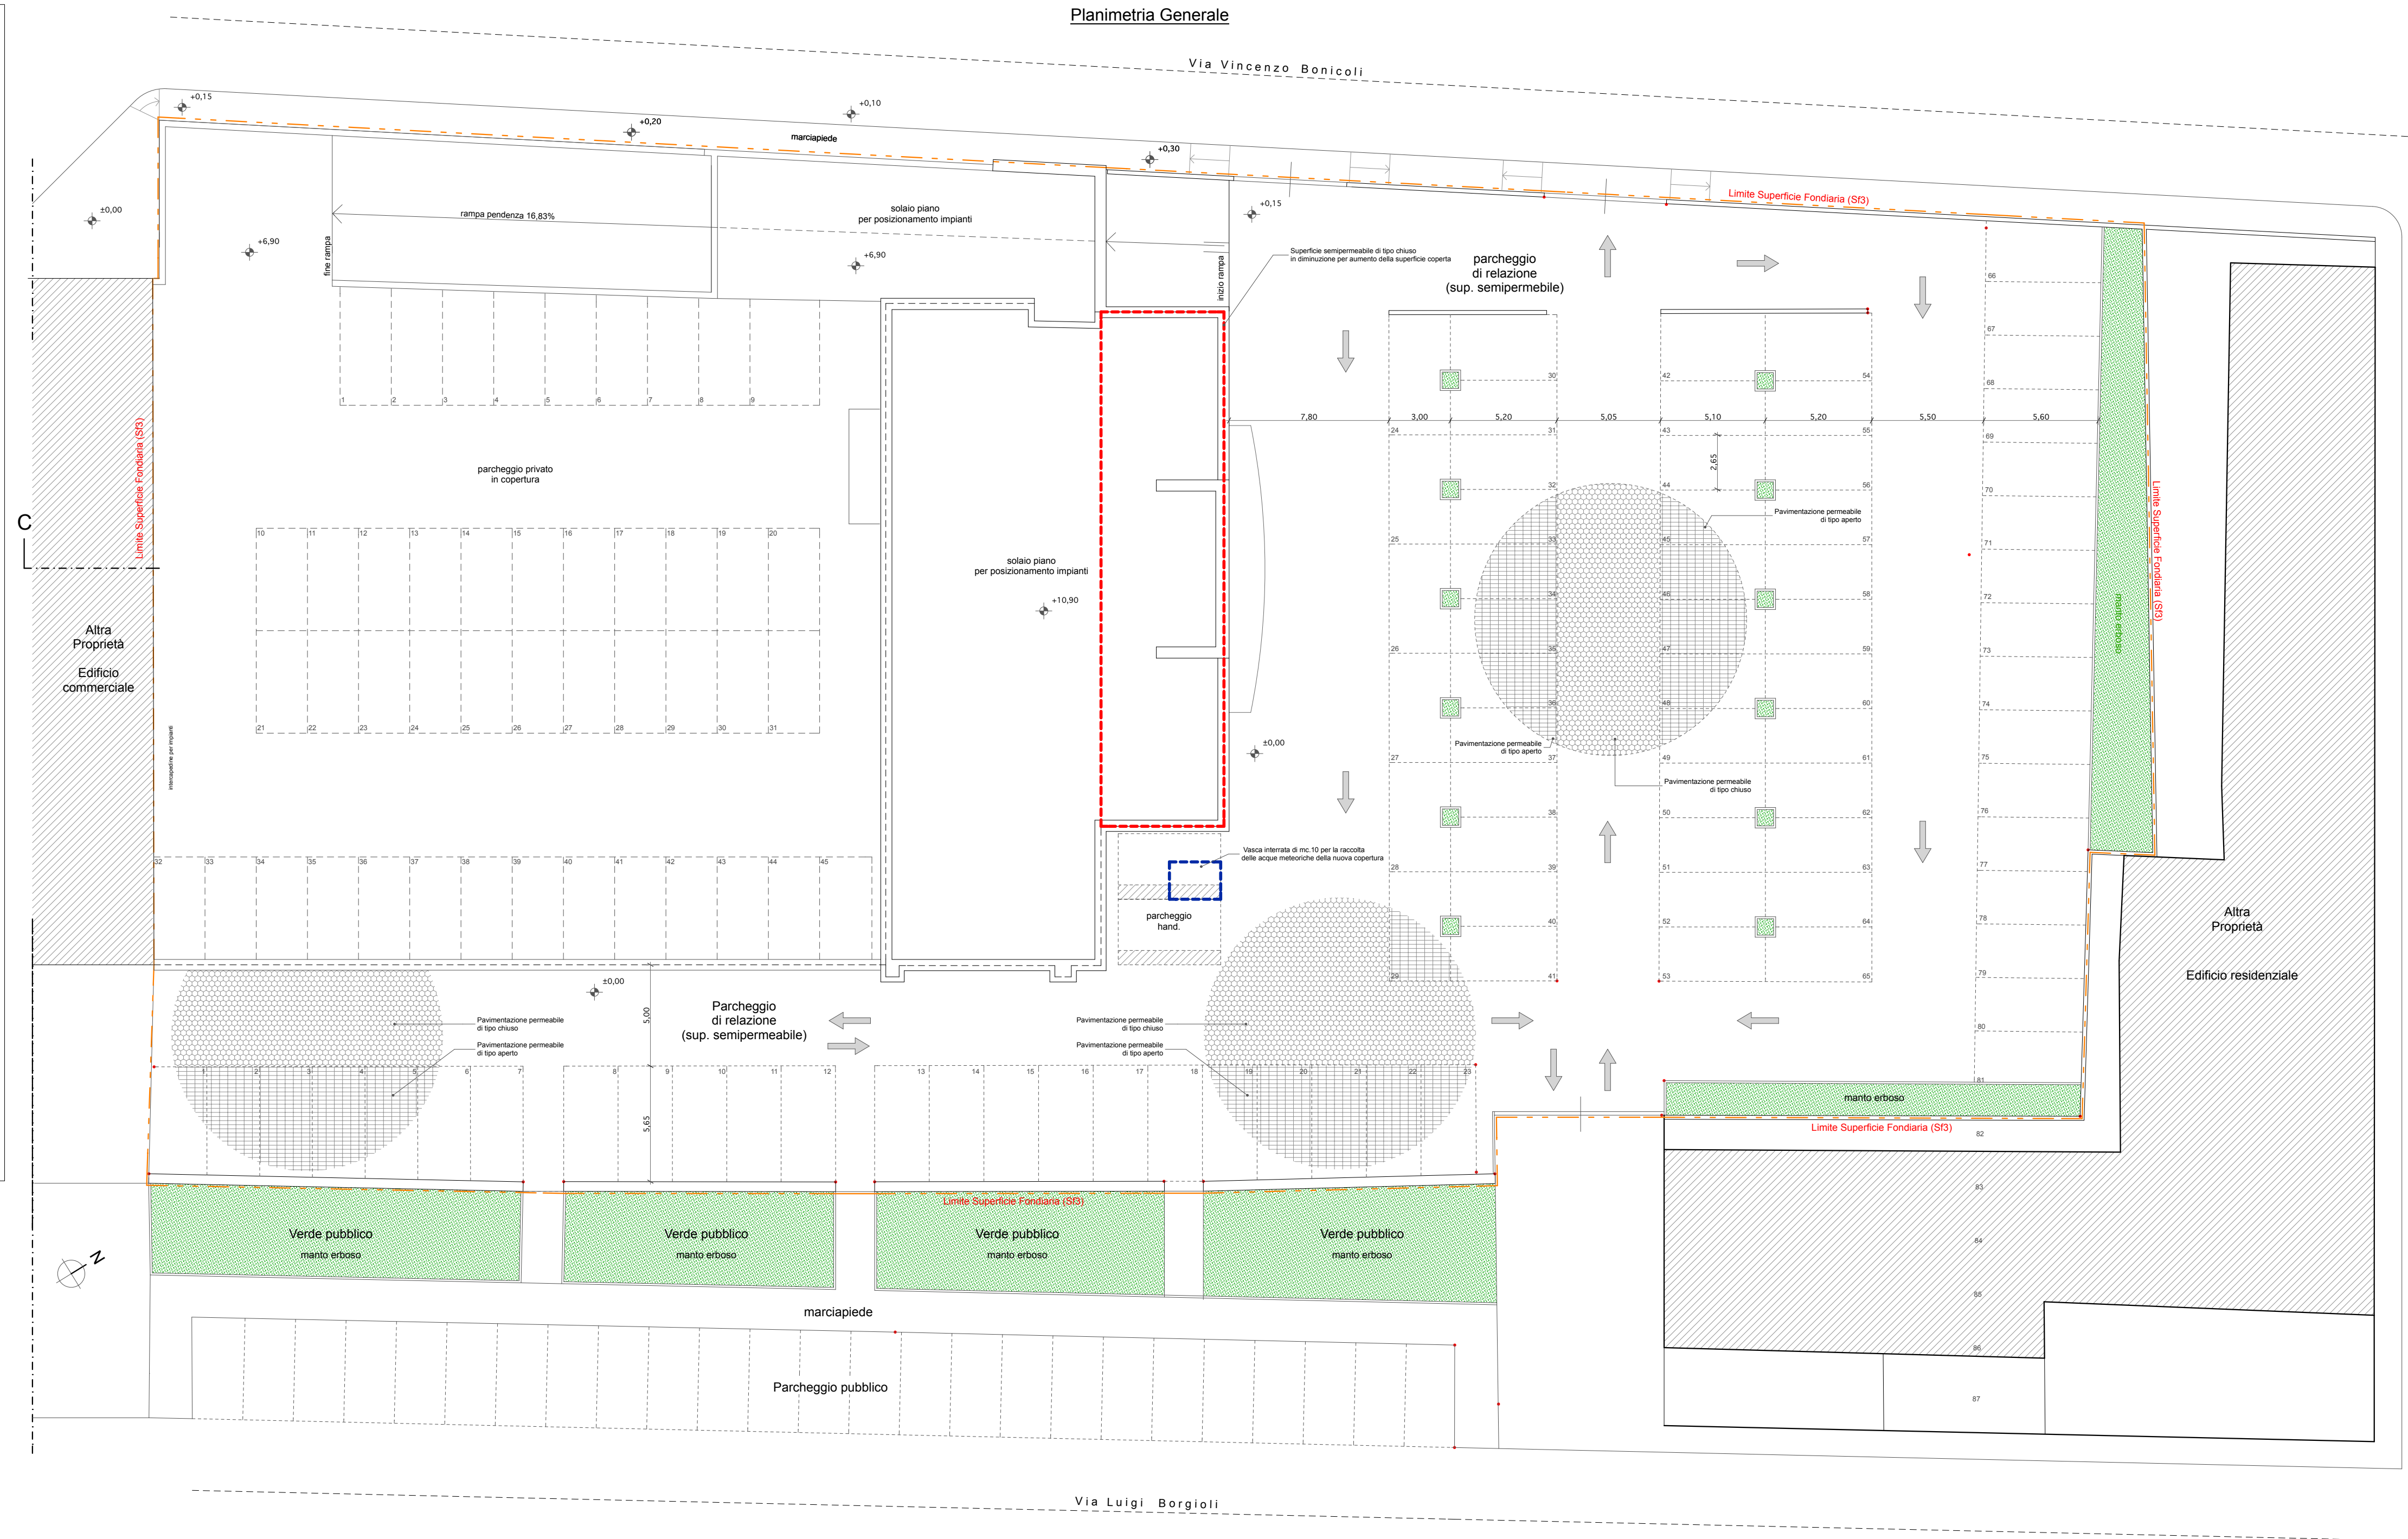

Superficie semipermeabile in diminuzione
(per dimensionamento della vasca)

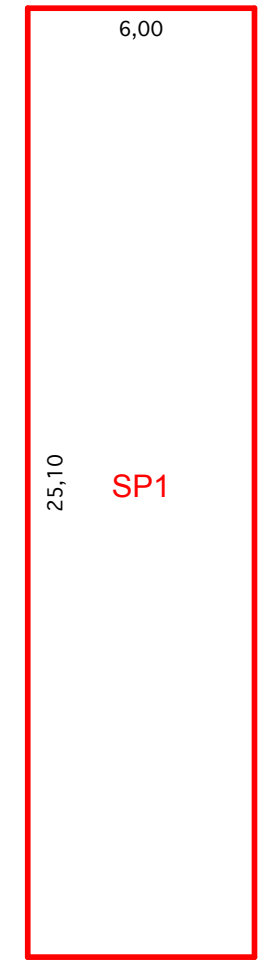

N.	Dimensioni	Mq.
SP1	6,00 x 25,10	150,60
Totale Sup. in diminuzione		150,60