

COMUNE DI PRATO

PIANO DI RECUPERO PER LA TRASFORMAZIONE DI UN'EX AREA INDUSTRIALE POSTA IN VIA PAOLO DELL'ABBACO A PRATO

ubicazione: Via Paolo Dell'Abaco, 9-11 Prato (PO)

data: integrazione_ottobre 2017

TAV. EU 02


opere di urbanizzazione primaria - schemi grafici stato attuale
planimetria - scala 1:200
estratto catasto - scala 1:1000

proprietà: Dinamica s.r.l. con sede a Prato, via dei Fossi 14/c - C.F. 02111440489
rappresentante legale: Sig. Bini Gabriele.


progettisti: arch. Alessandro Corradini con studio in via del Cassero, 16 - 59100 Prato (mda architetti)
geom. Saverio Marseglia con studio in via dell'Alberaccio, 66/a - 59100 Prato



planimetria generale
scala 1:200

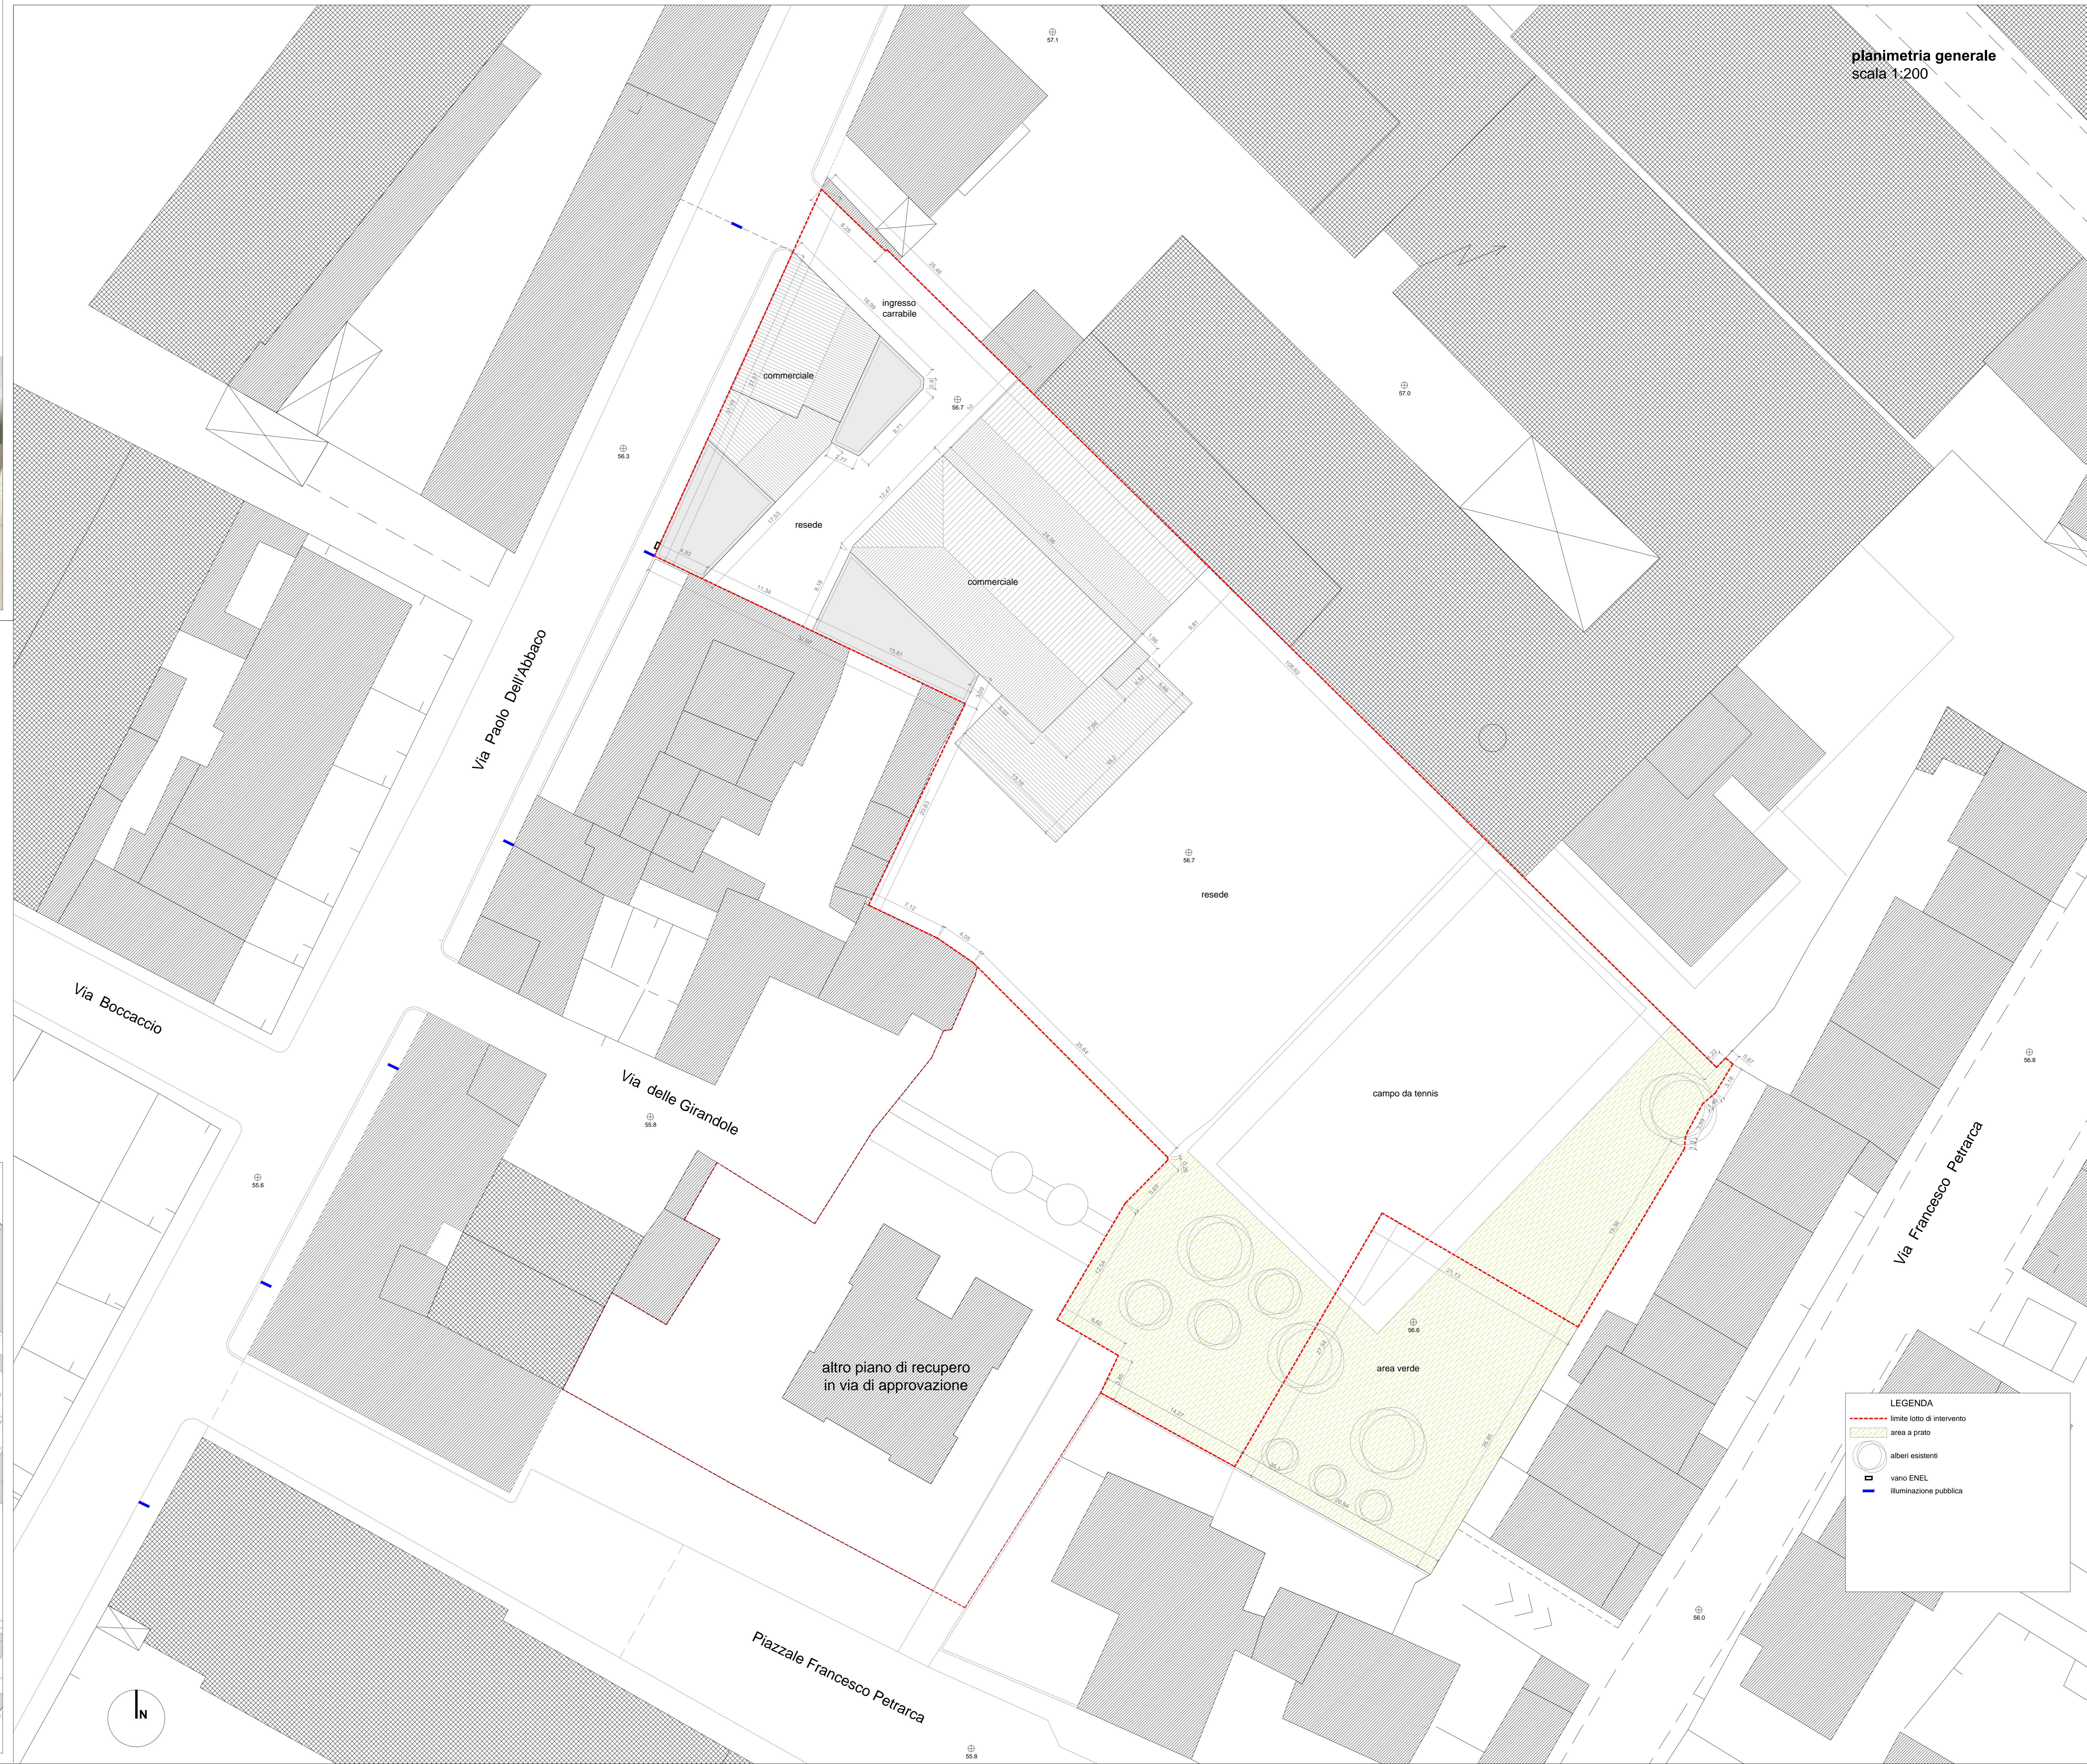

estratto di mappa catastale
Foglio 71 - p.lle 79, 494
scala 1:1000

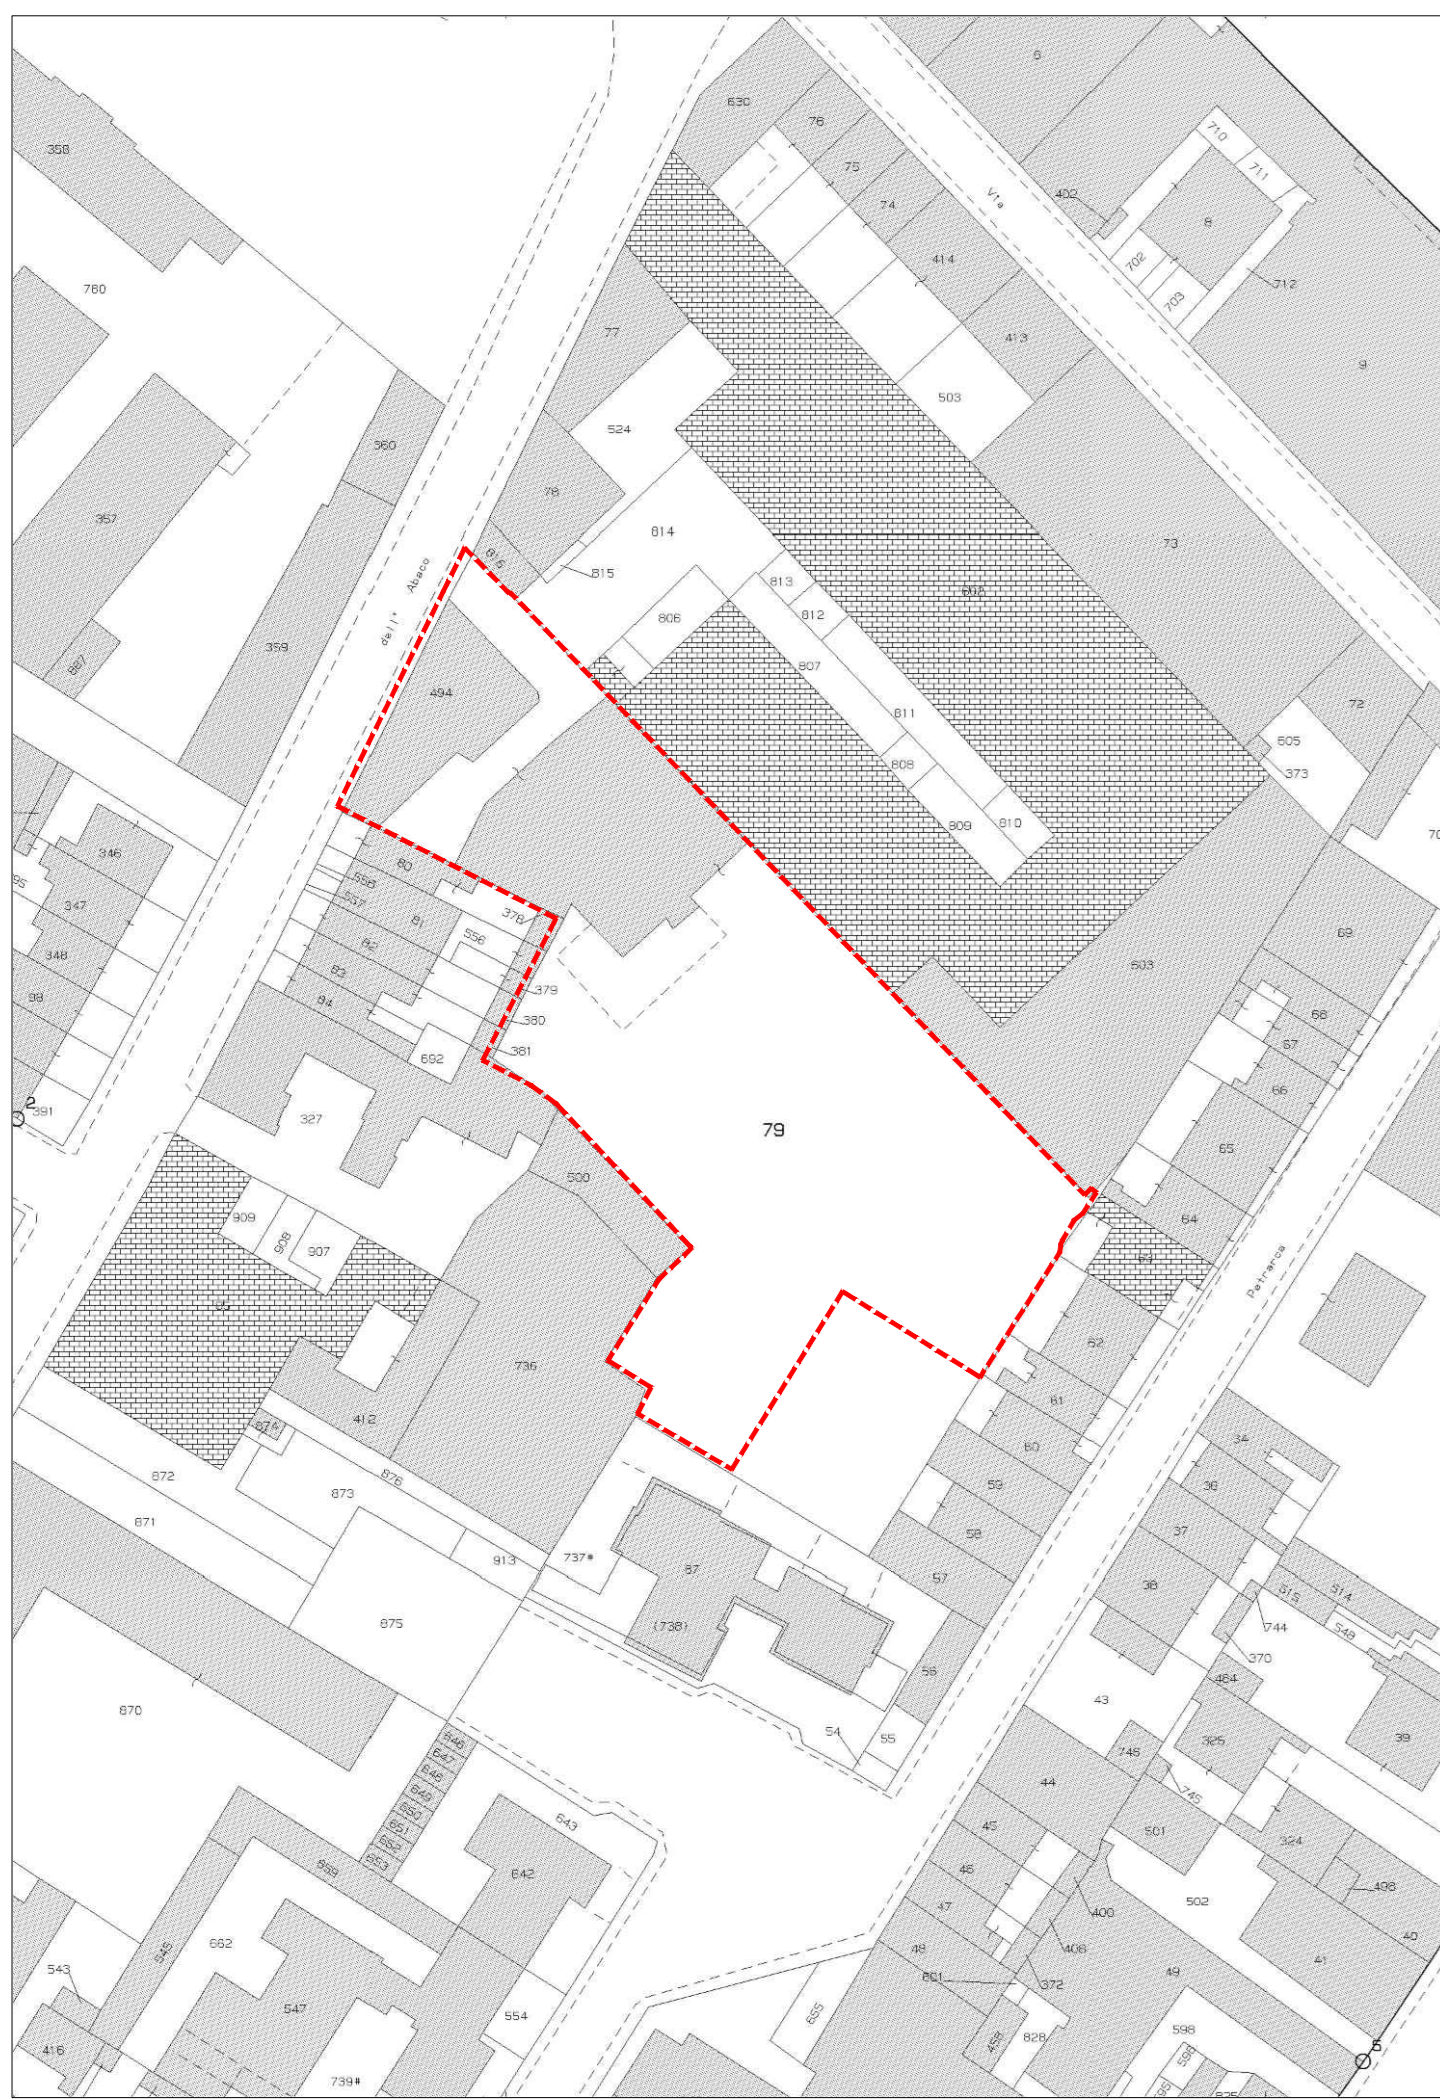

LEGENDA

- limite lotto di intervento
- area a prato
- alberi esistenti
- vano ENEL
- illuminazione pubblica