

COMUNE DI PRATO

OGGETTO:

Richiesta di approvazione Piano Attuativo
per realizzazione di nuovo edificio industriale
posto in loc. Tavola, Via Braga.



PROPRIETA':

Immobiliare Daniela di Baroncelli Irene e C. S.A.S.
c.f. 01045450481

Daniela Rosiliana Gironi
c.f. GRN DLR 53P44 G999J

Falero Gironi
c.f. GRN FLR 43H22 G999P

PROGETTISTI:

Geom. Anna Toñani

c.f. TFN NRT 58S61 G999T

Ing. Federico Forasassi

c.f. FRS FRC 54P20 G999H


Inquadramento generale

Tav. **O1C**
IG 01

Scala
1/500

Dimostrazione grafico-analitica superficie territoriale

Data
Giugno 2021

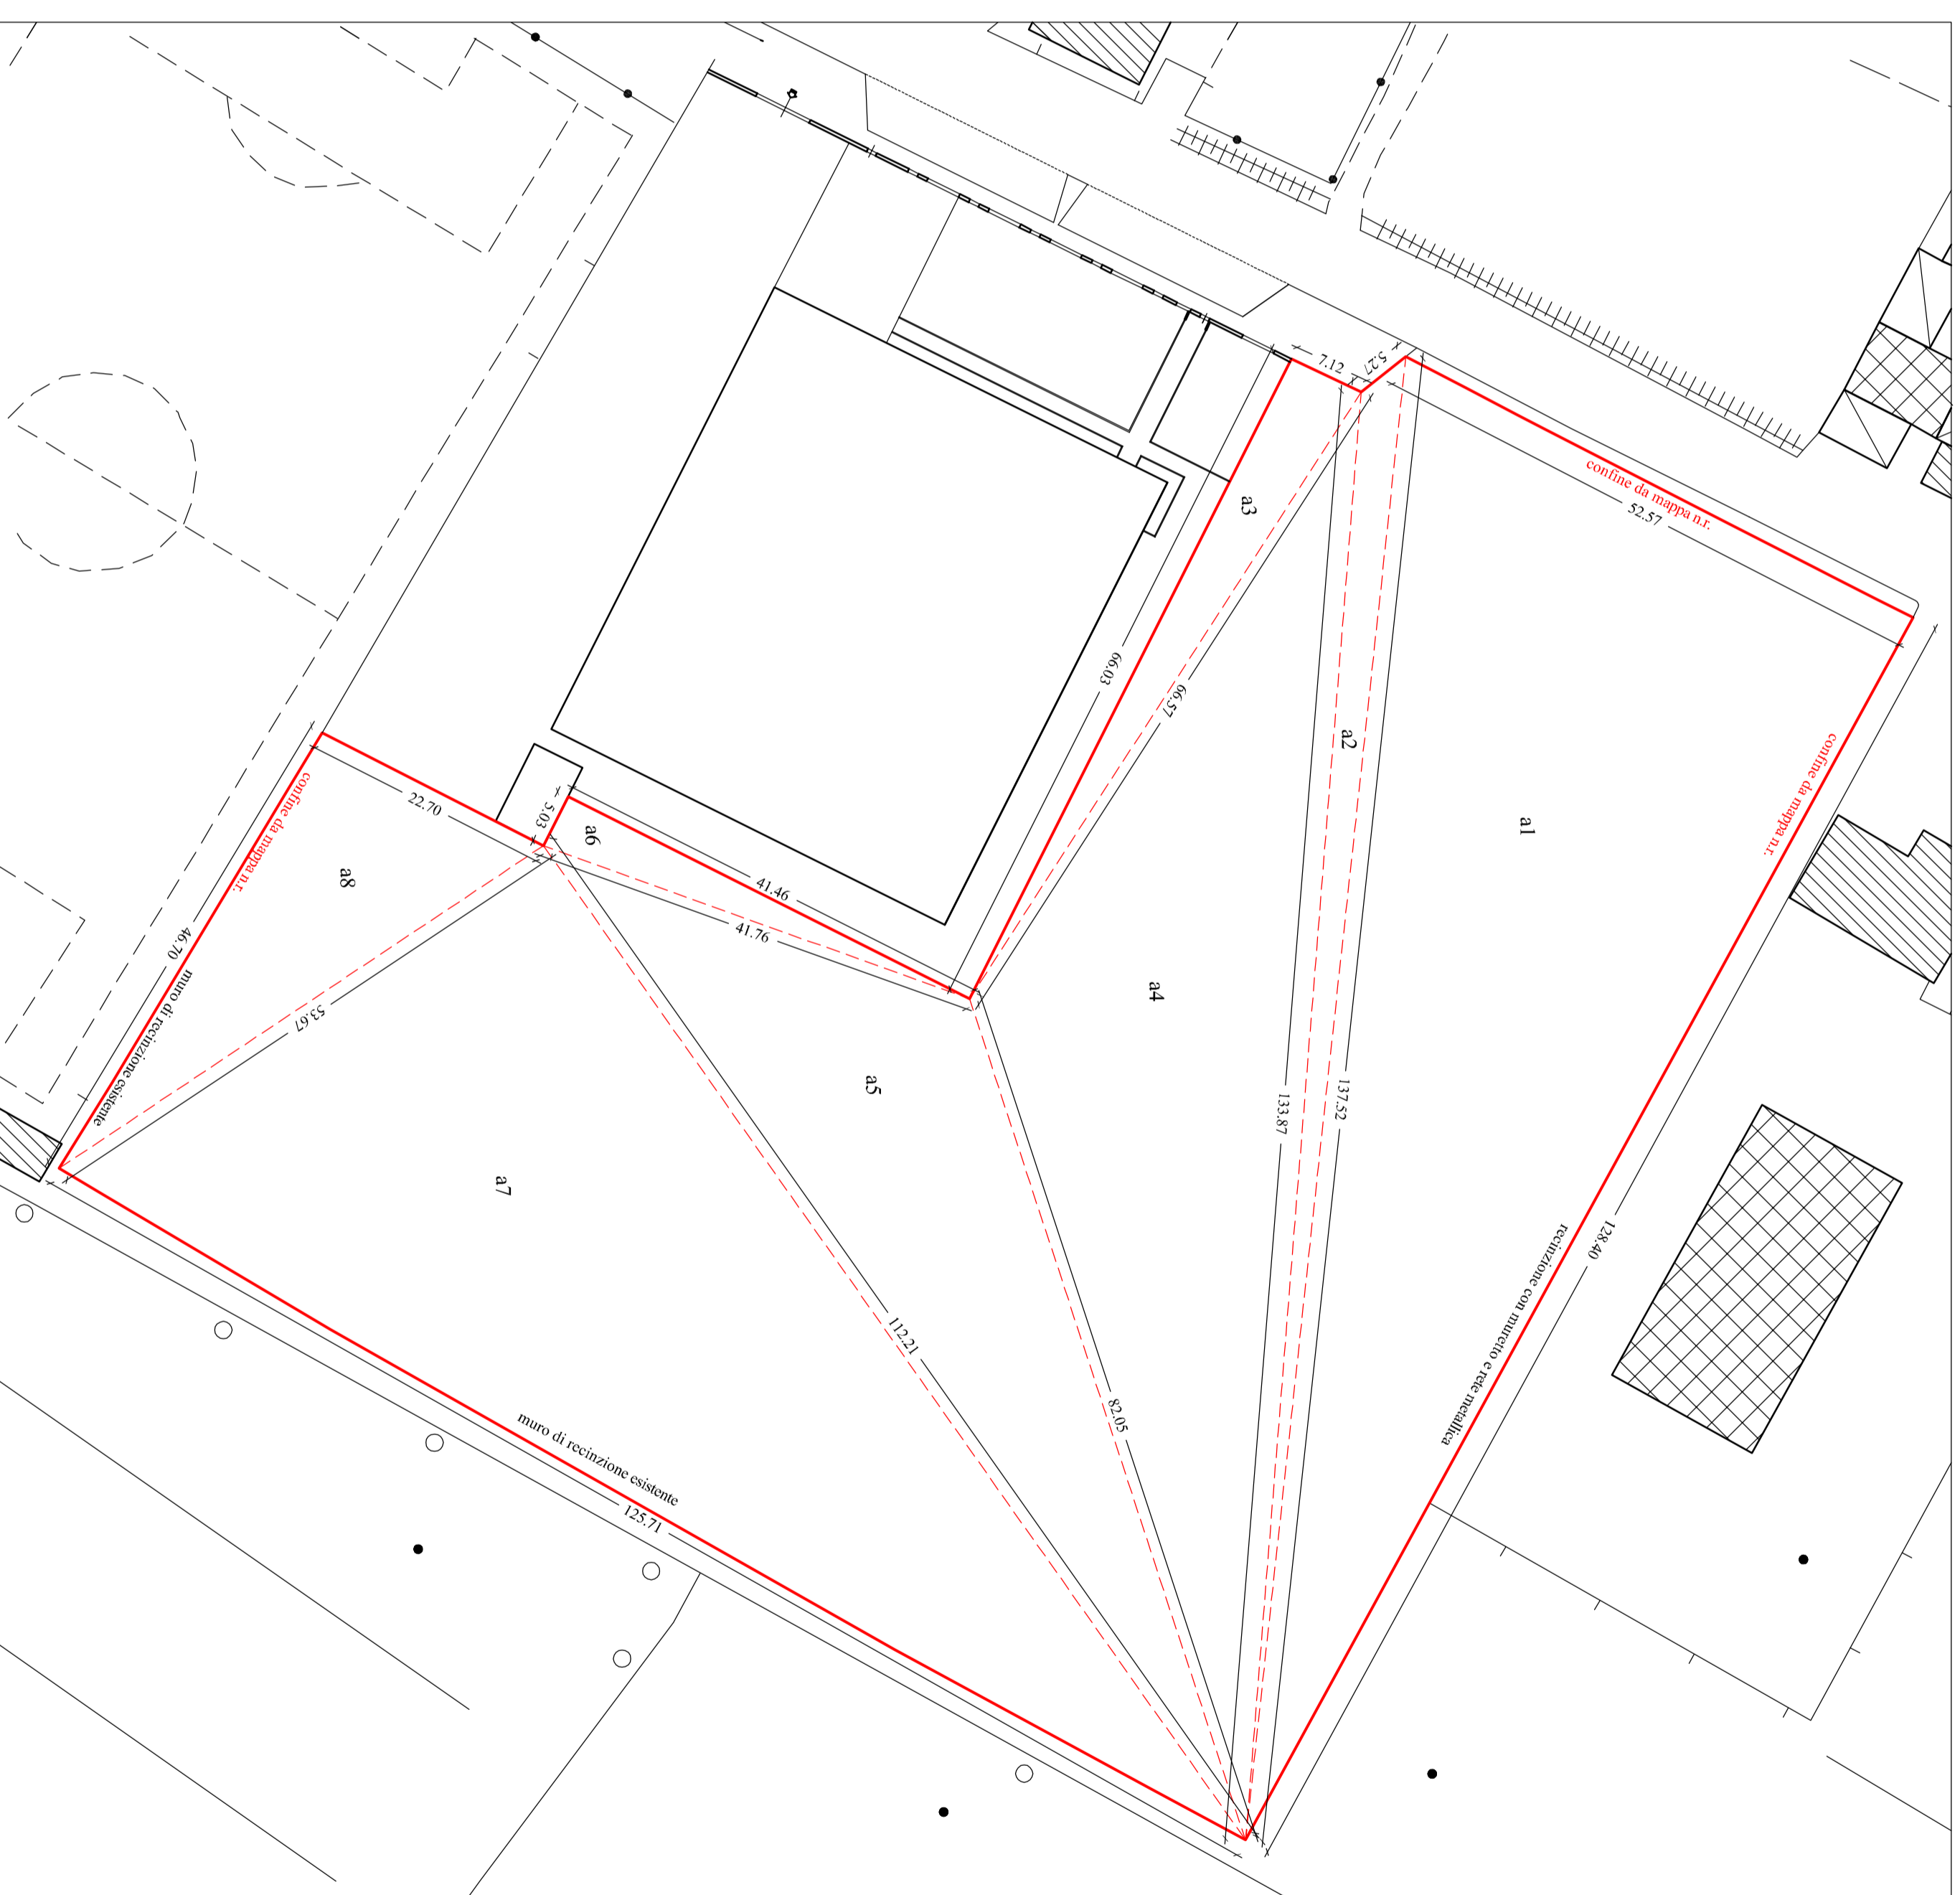

SUPERFICIE TERRITORIALE

Si - superficie territoriale Mq. 11.024,82

$$A = \sqrt{p \times (p-a) \times (p-b) \times (p-c)} = p = (a+b+c) / 2 =$$

Calcolo area triangoli tramite formula di Erone

Triangolo	Lato a	Lato b	Lato c	Semiperimetro	Area
a1	128,40	52,57	137,52	159,25	3373,93
a2	137,52	5,27	133,87	139,53	257,86
a3	7,12	66,57	68,03	69,86	235,01
a4	66,57	133,87	82,05	141,25	2145,84
a5	82,05	41,76	112,21	118,01	1369,55
a6	41,76	41,46	5,03	44,13	104,27
a7	112,21	125,71	53,67	145,80	3010,02
a8	53,67	22,7	46,7	61,54	528,04
				Tot. Mq.	11.024,82

Firmato da:

Tofani Anna Artemia

codice fiscale TFNNRT58S61G999T

num.serie: 160420971655314101789034851900188349941

emesso da: ArubaPEC S.p.A. NG CA 3

valido dal 09/11/2020 al 10/11/2025