

STUDIO TECNICO ASSOCIATO " S & D "
dei Geometri Santi Giovanni e D'Amelio Maurizio
Via Chiaruzza, 102 - 59100 - PRATO - Tel/Fax (0574)693266
E.MAIL : sstaind@comnet.it

STUDIO TECNICO
Arch. BERNARDI PAOLA
Via G. Braga, 77A - 59021 - VALANO (PO) - Tel/Fax (0574)871141

PIANO ATTUATIVO PER AMPLIAMENTO DI
IMMOBILE INDUSTRIALE POSTO IN PRATO
VIA ERBOSA NN.CC.61/A-63 ANGOLO VIA
MAMELI NN.CC. 22 e 24 PER ESIGENZE DI
ADEGUAMENTO FUNZIONALE E SVILUPPO
AZIENDALE

RICHIEDENTE :

I TECNICI
(ciascuno per le proprie competenze)

Geom. SANTI GIOVANNI


Arch. BERNARDI PAOLA

Data : Ottobre 2009

STATO DI PROGETTO
-PIANTA PARCHEGGIO PRIVATO E
CARICO/CARICO DEGLI AUTOMEZZI

TAVOLA
18

SCALA
1:100

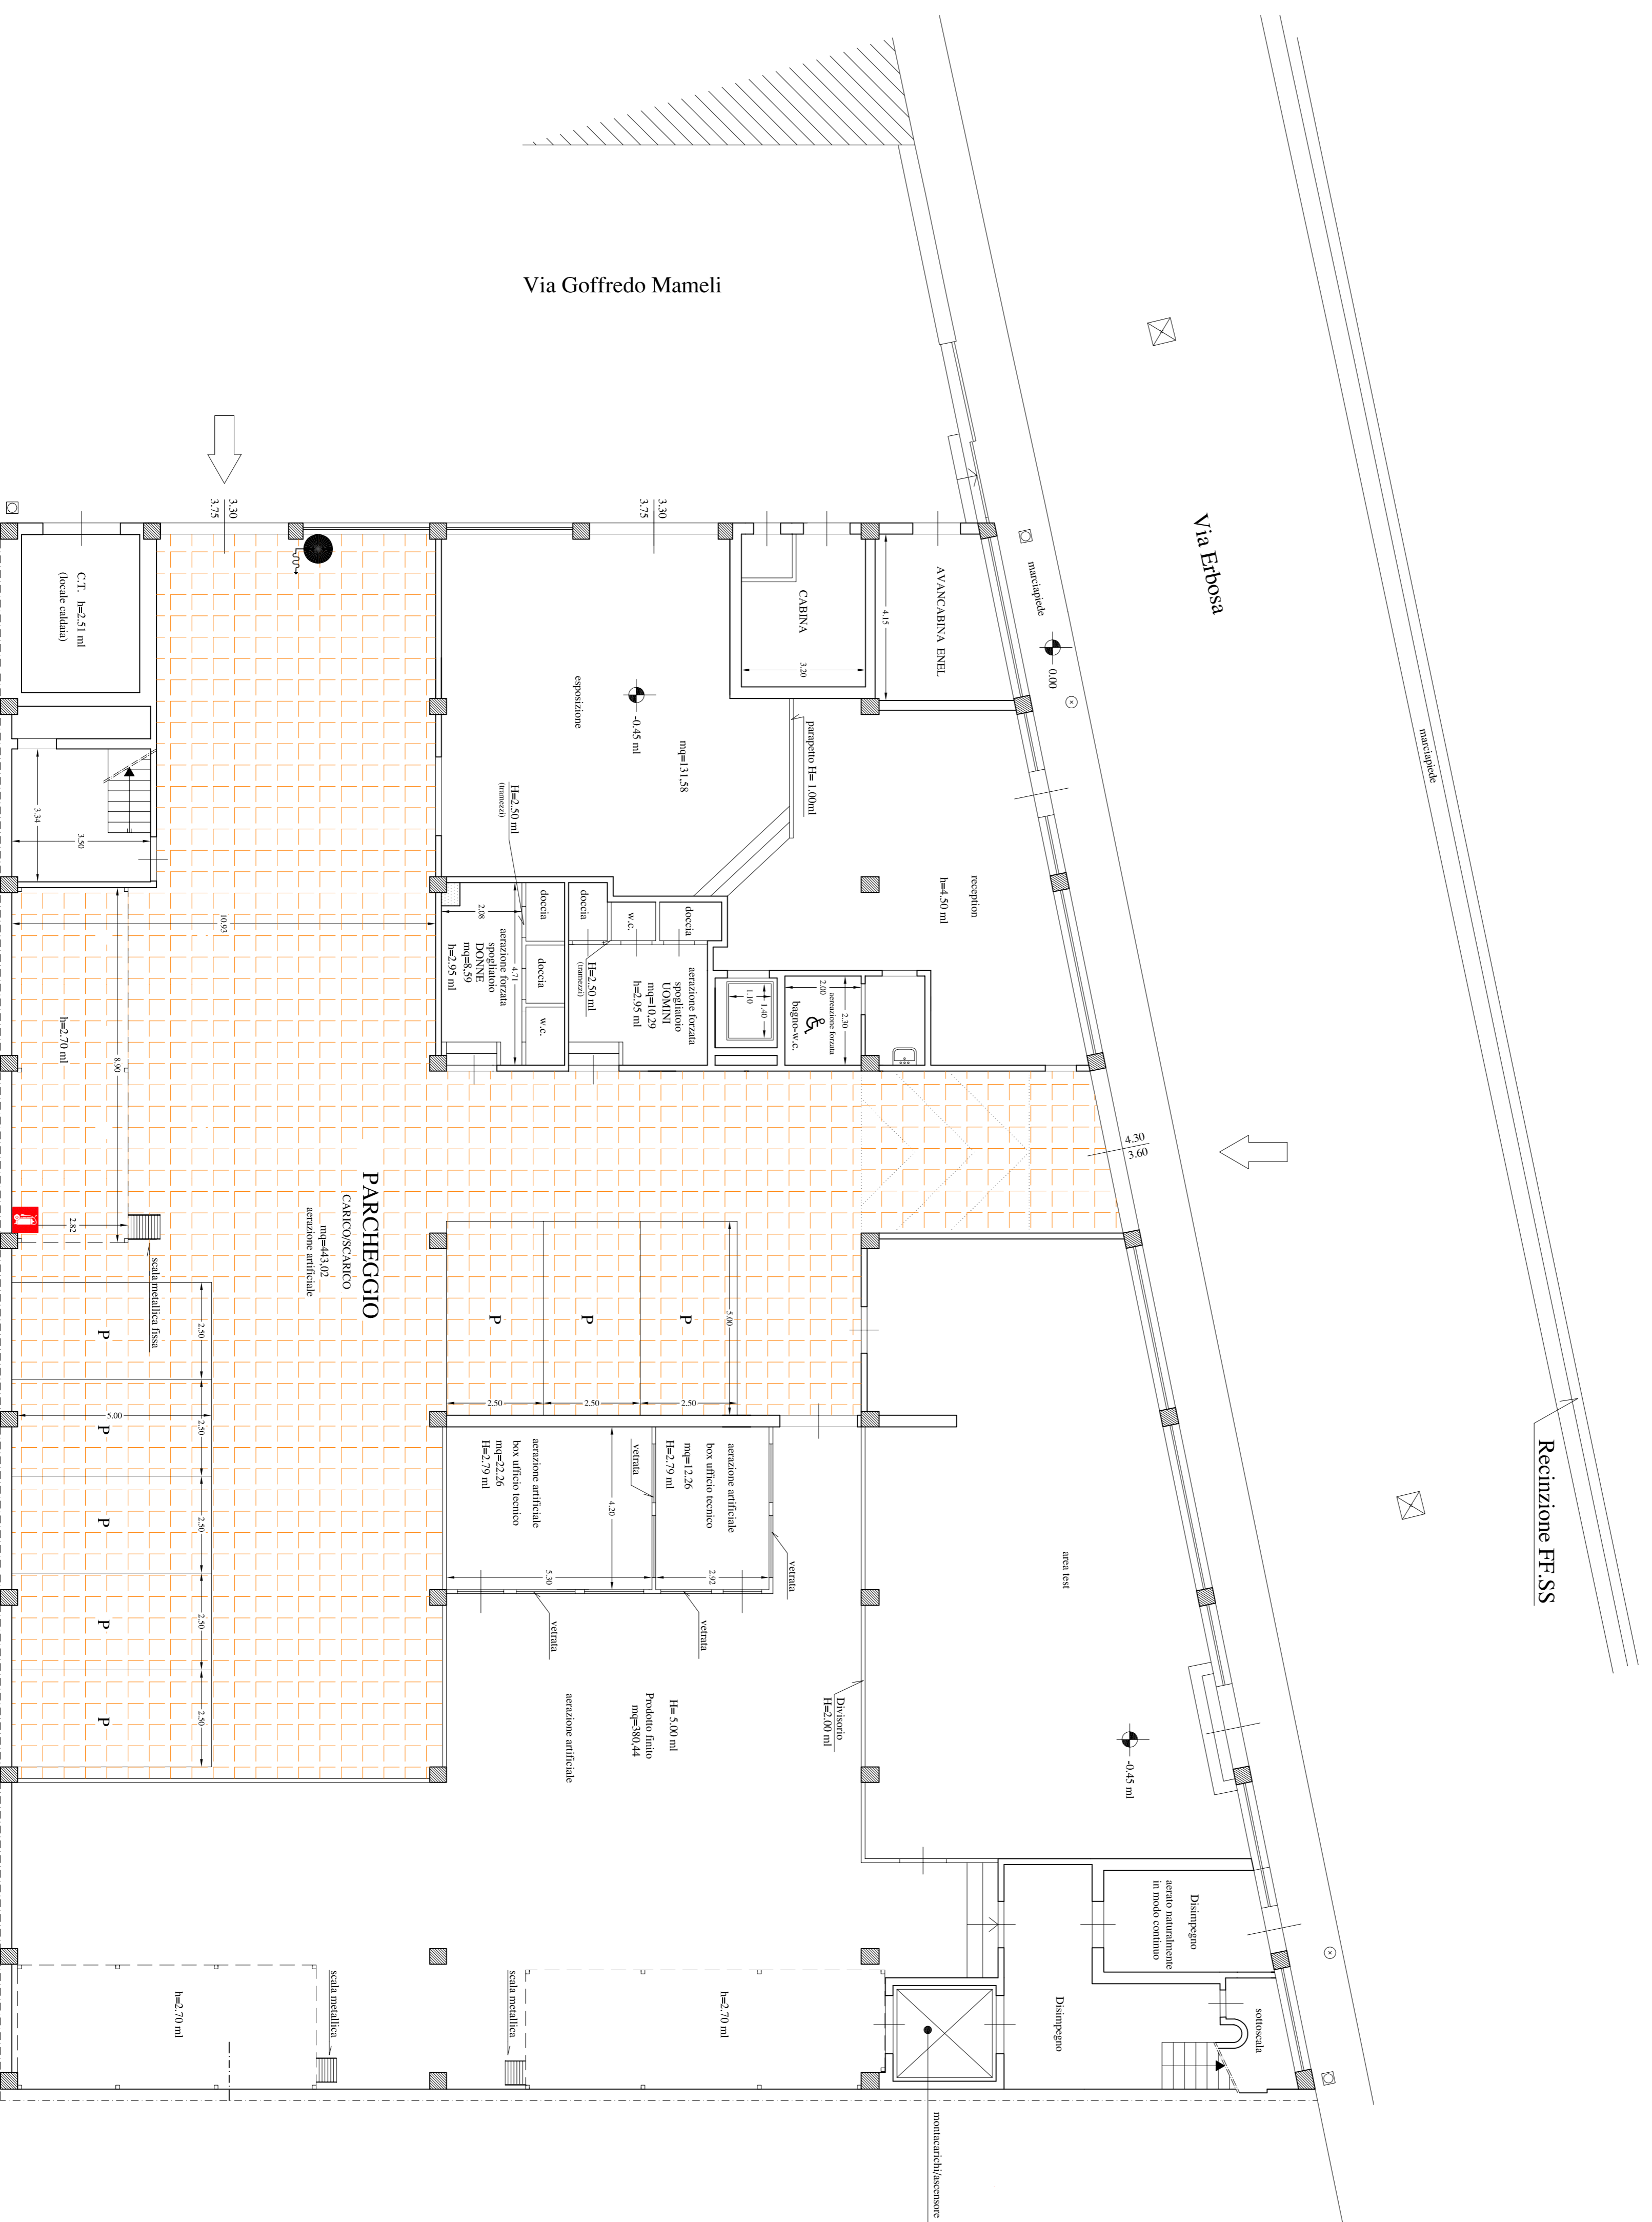

PIANO TERRA h=5.00 ml