

Comune di Prato

Schema direttore S.D.7 "Intorno a via Valentini"
(Art.99 R.U.)

Variante a Piano di Recupero n. 155
approvato con D.C.C. n. 79 del 08/05/2008

Proprietà:

Paolo Bruschi C.F. 8981A84947192
Sandra Bruschi C.F. 8982C650817099F
Immobiliare Paolo Bruschi & C. di Bruschi Paolo s.a.s. C.F. 03872070482
Immobiliare Bruschi Renzo & C. s.a.s. C.F. 0403310487
Totani Paolo Roberto C.F. 174787870182885
Totani Paola Roberta C.F. 174787870182886
Panerai Donatella C.F. 0403310487

Progettisti:

Arch. Alberto Primi C.F. 8981A84947192
Arch. Luciano Peisih C.F. 03872070482
Ing. Lido Paoli C.F. 0403310487

Elaborato n° V3



Stato sovrapposto con il progetto approvato

Scala 1:500

AGGIORNAMENTO FEBBRAIO 2010

Legenda

- Limite di proprietà richiedenti il P.D.R.
- Perimetro di P.D.R.

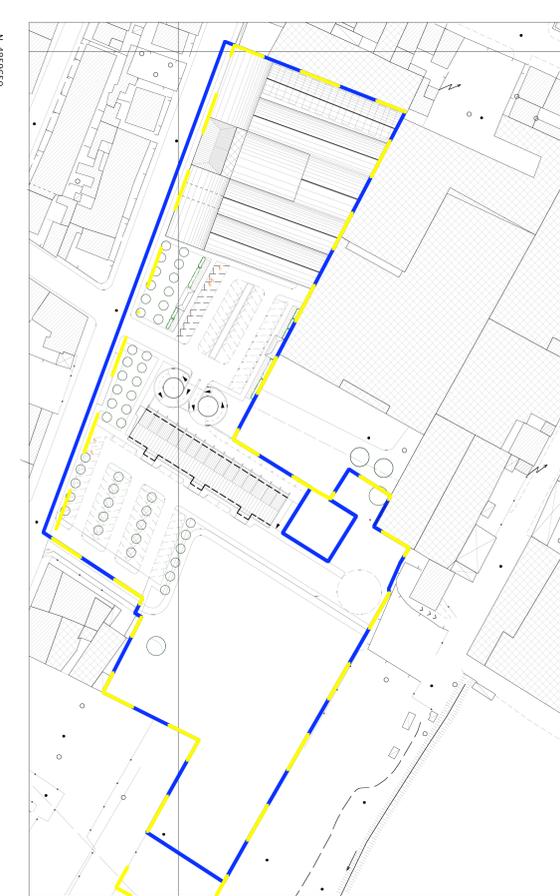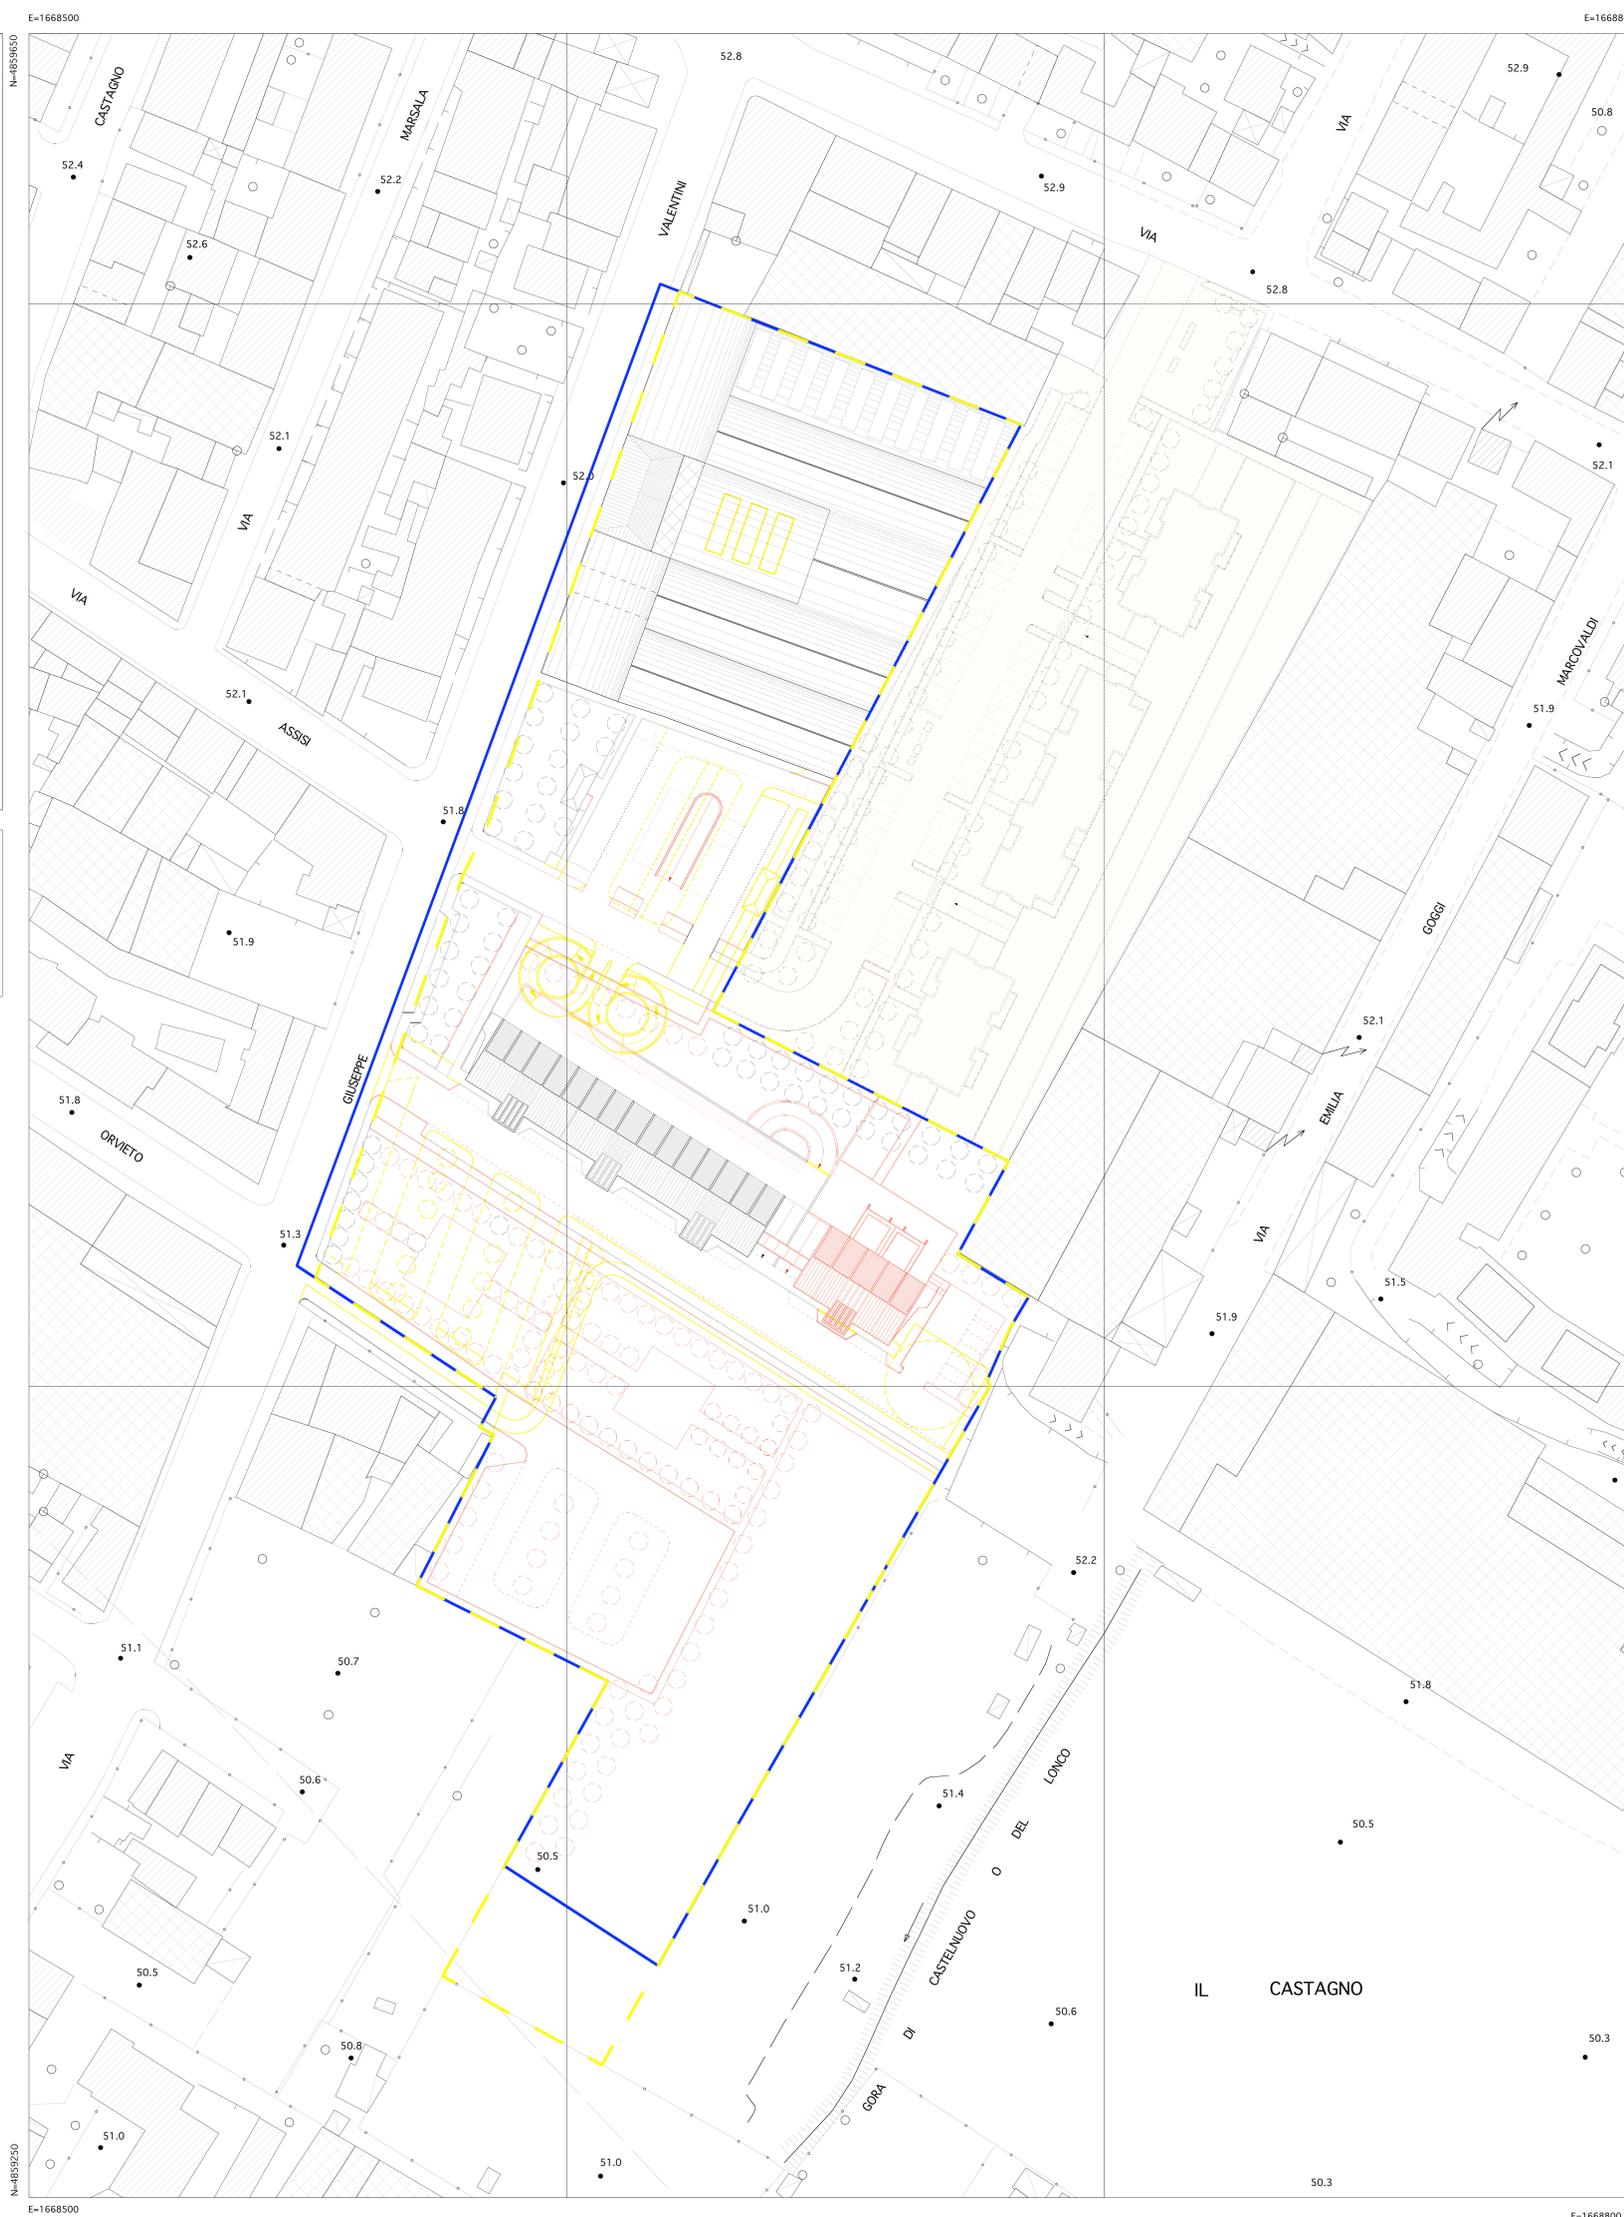

PIANO DI RECUPERO STATO APPROVATO



PIANO DI RECUPERO STATO DI VARIANTE