

 


LAT



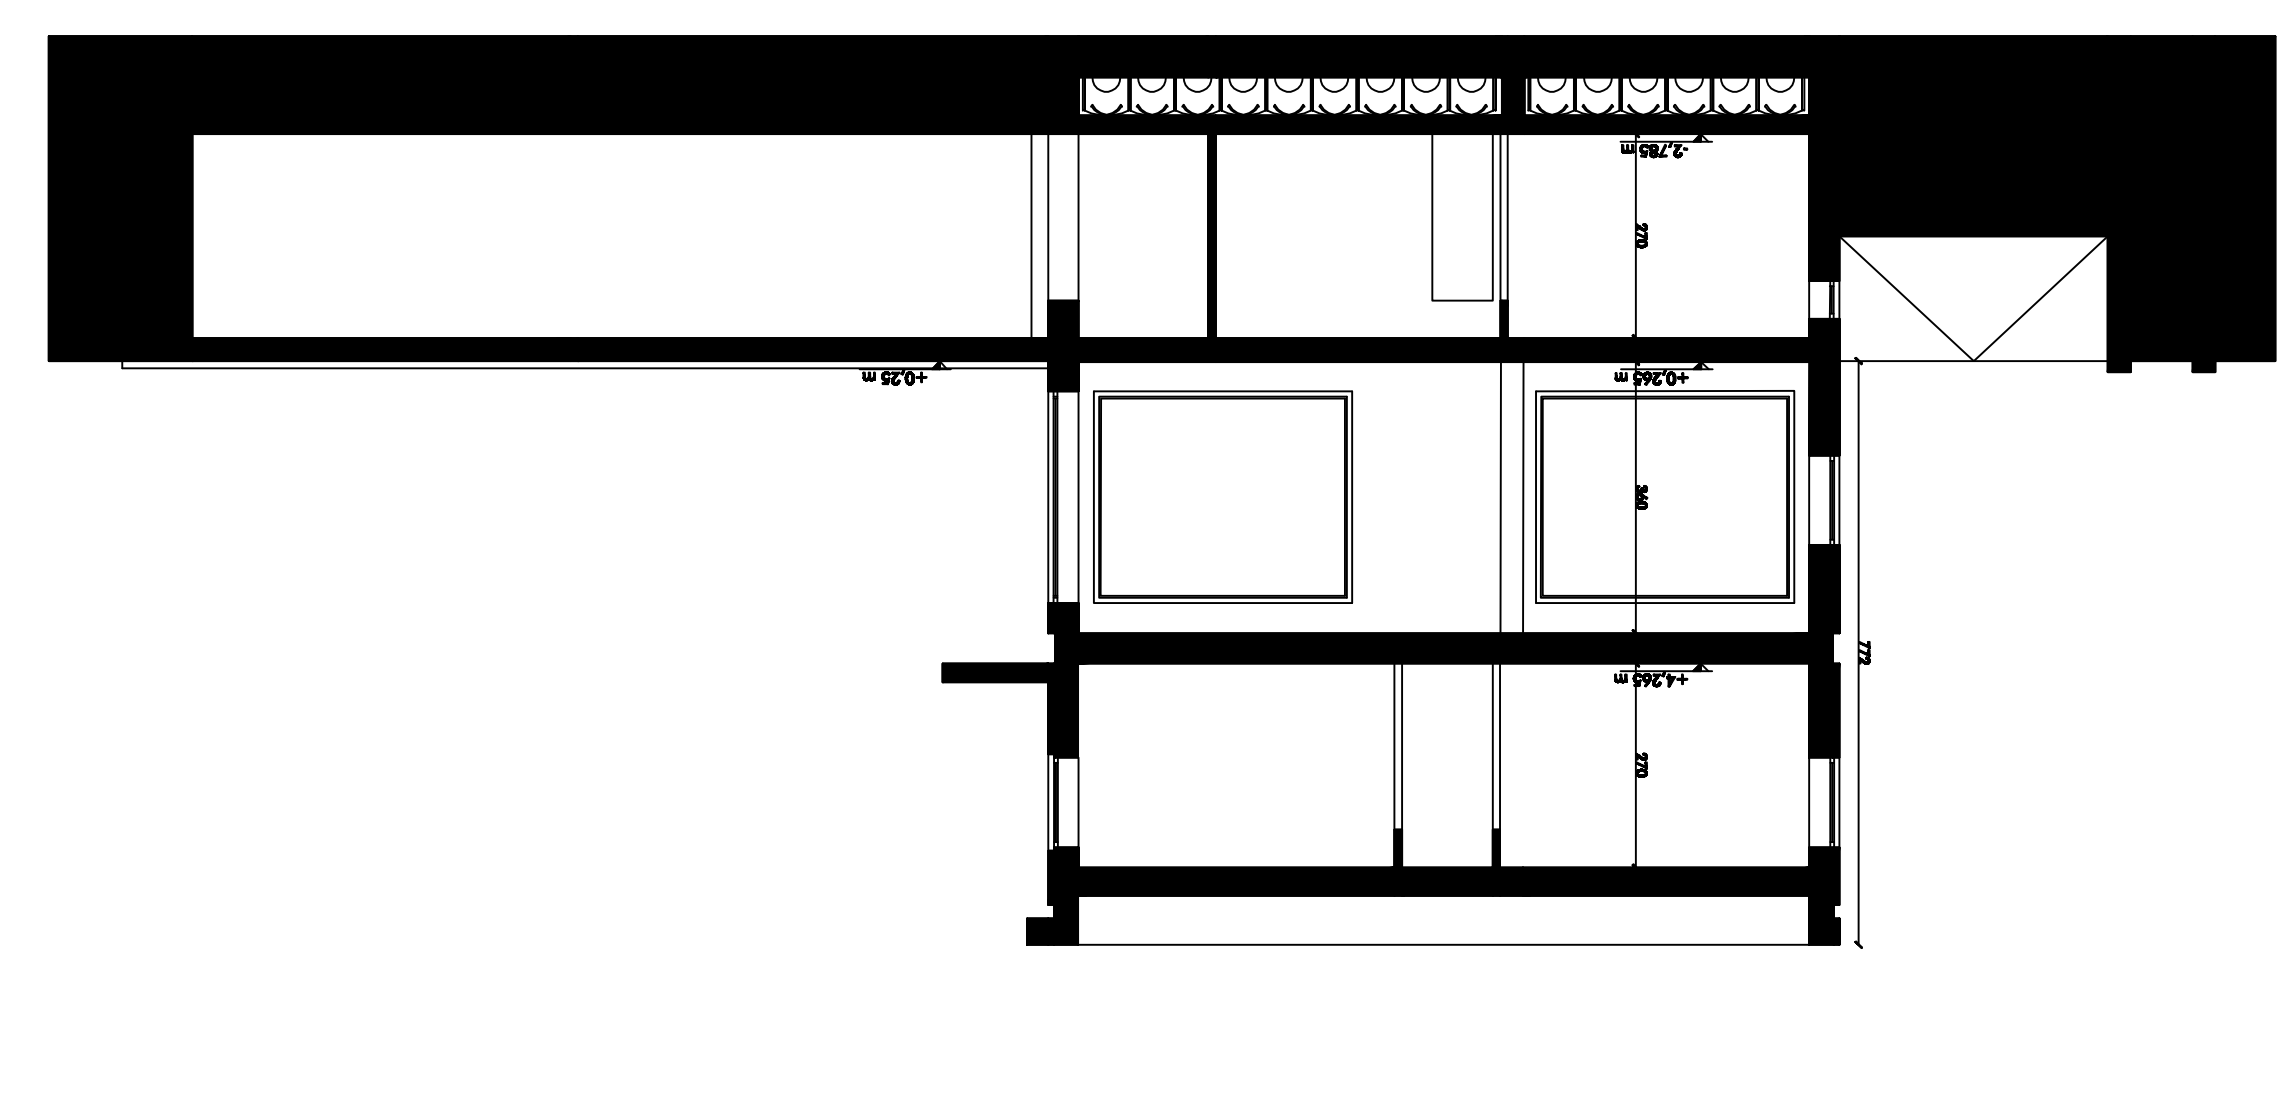



SEZIONE B-B

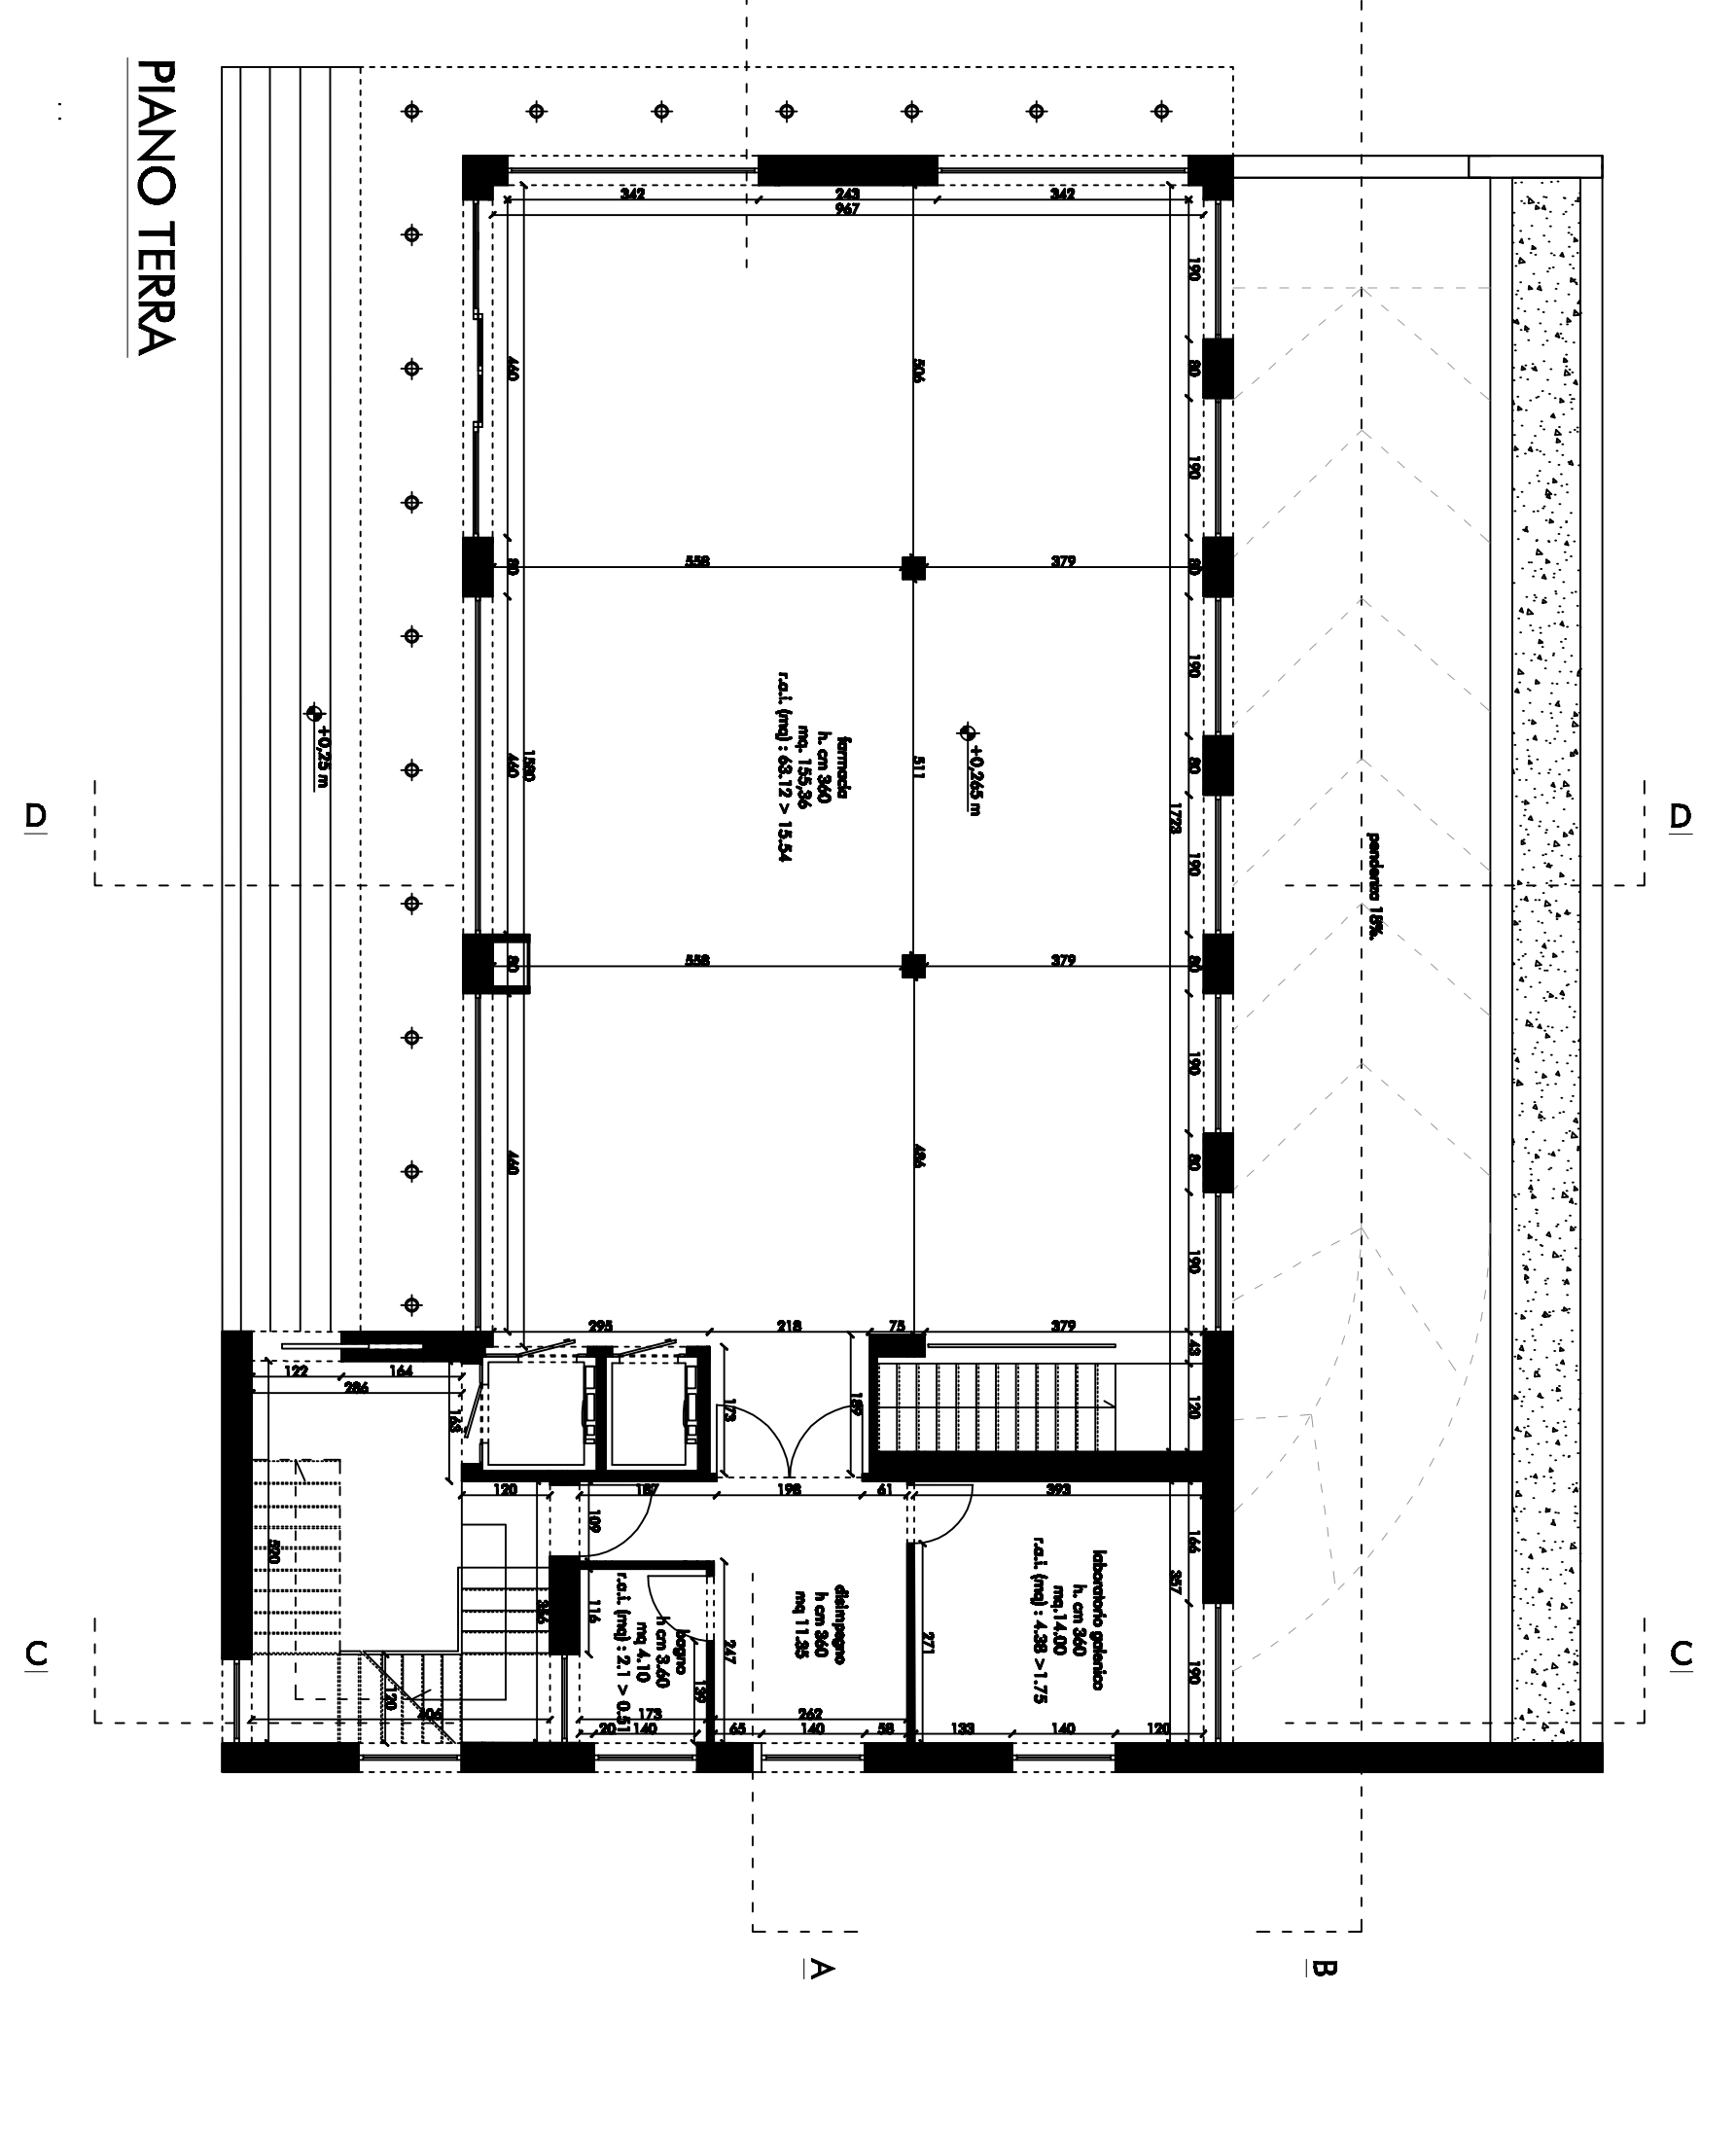



SEZIONE D-D

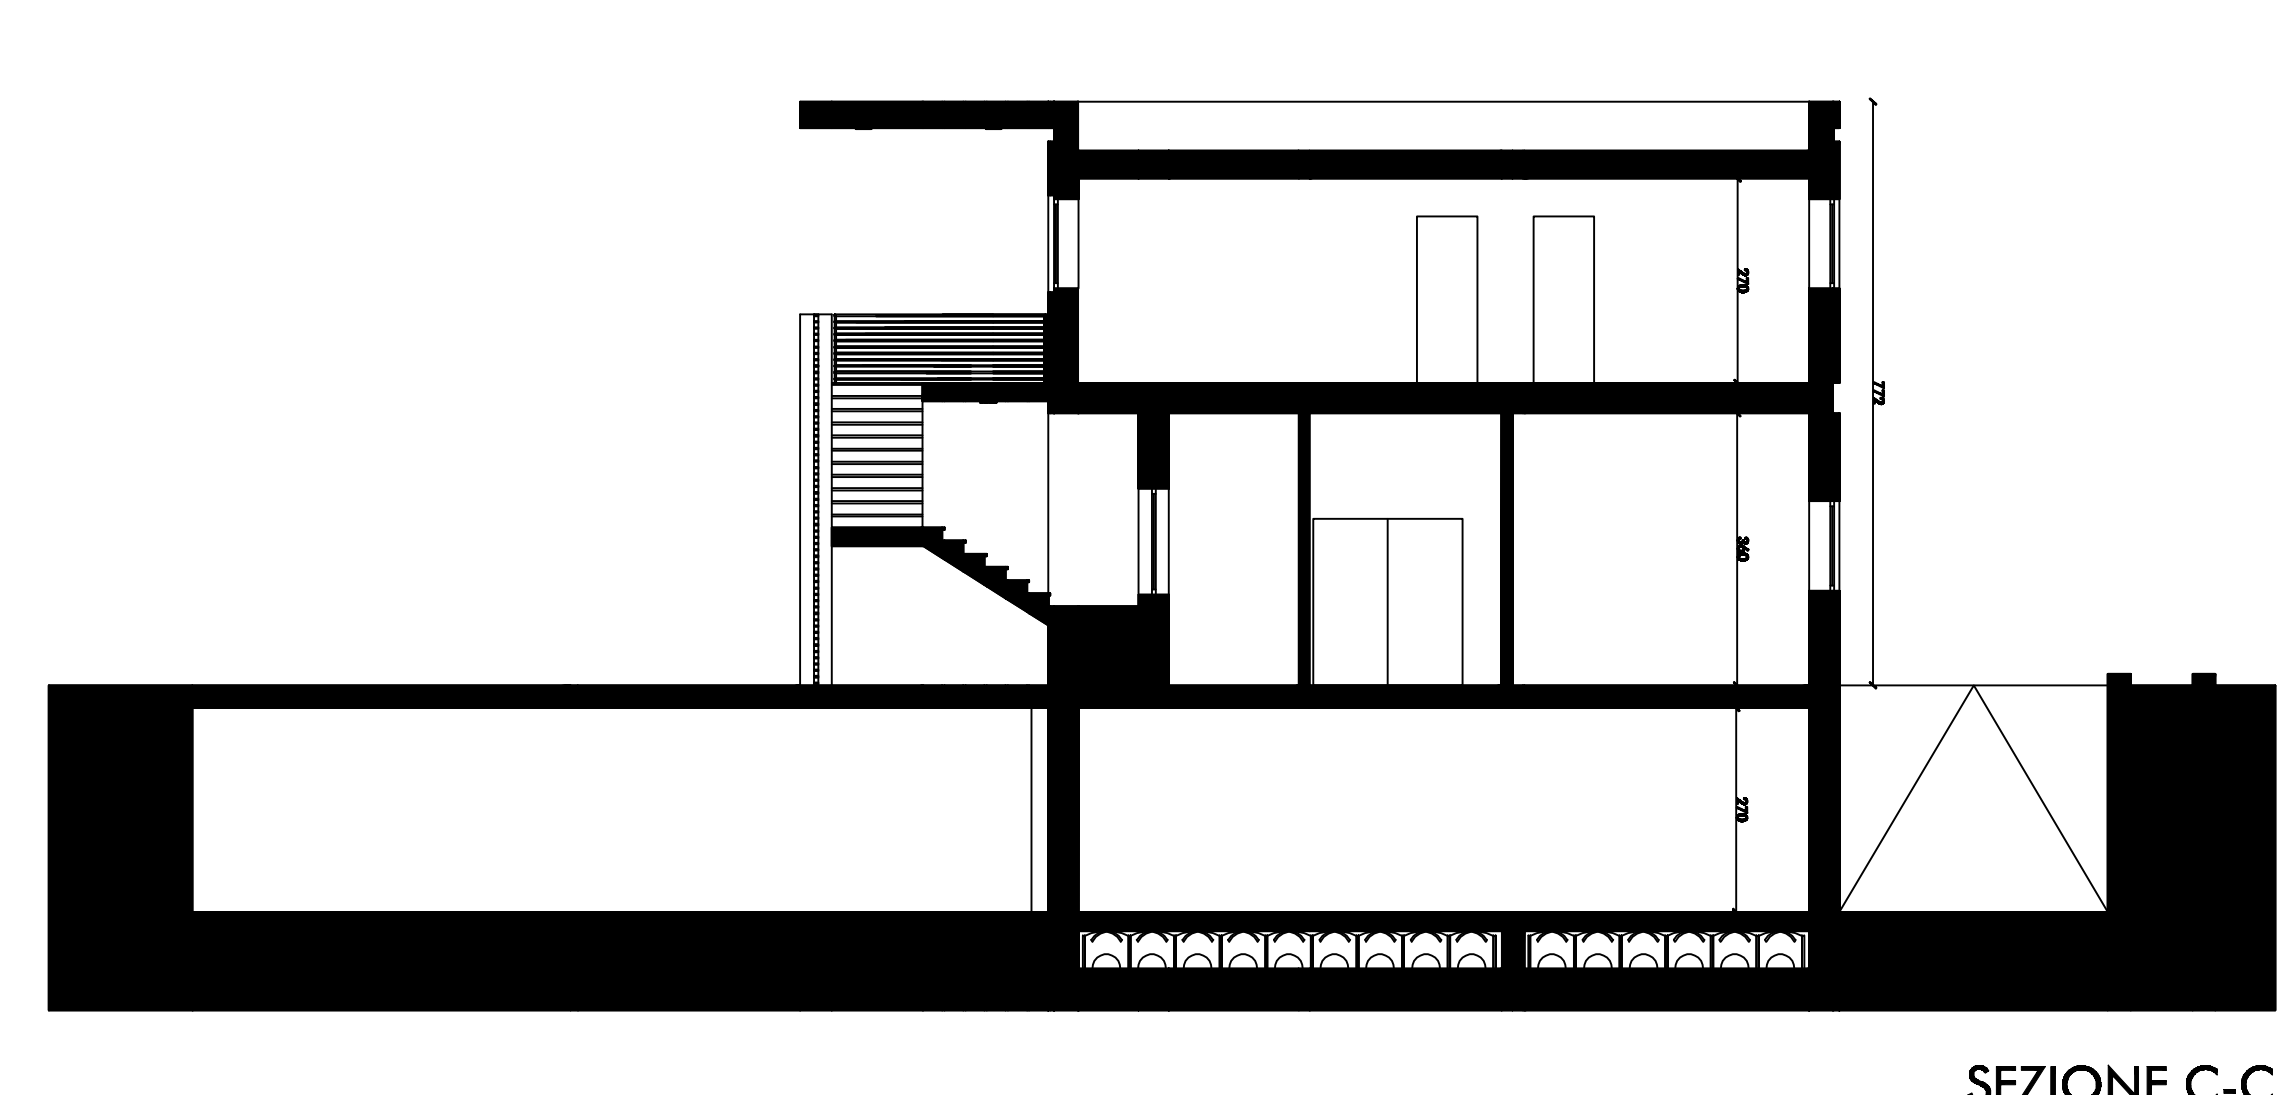


SEZIONE C-C

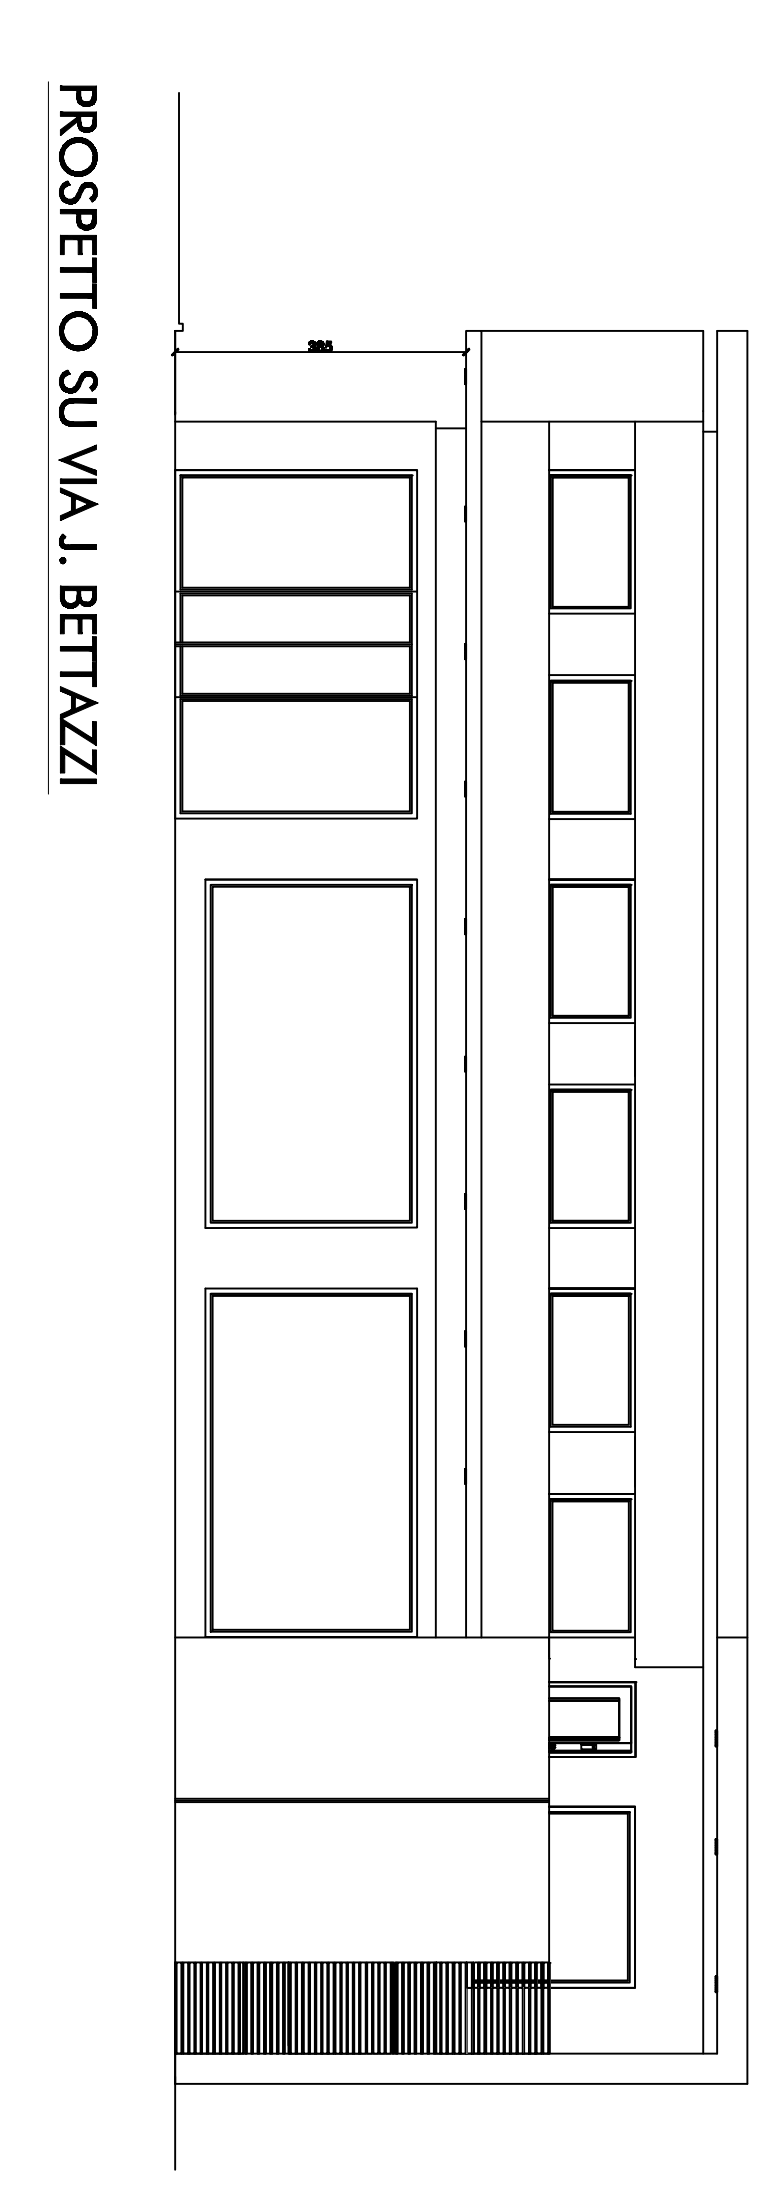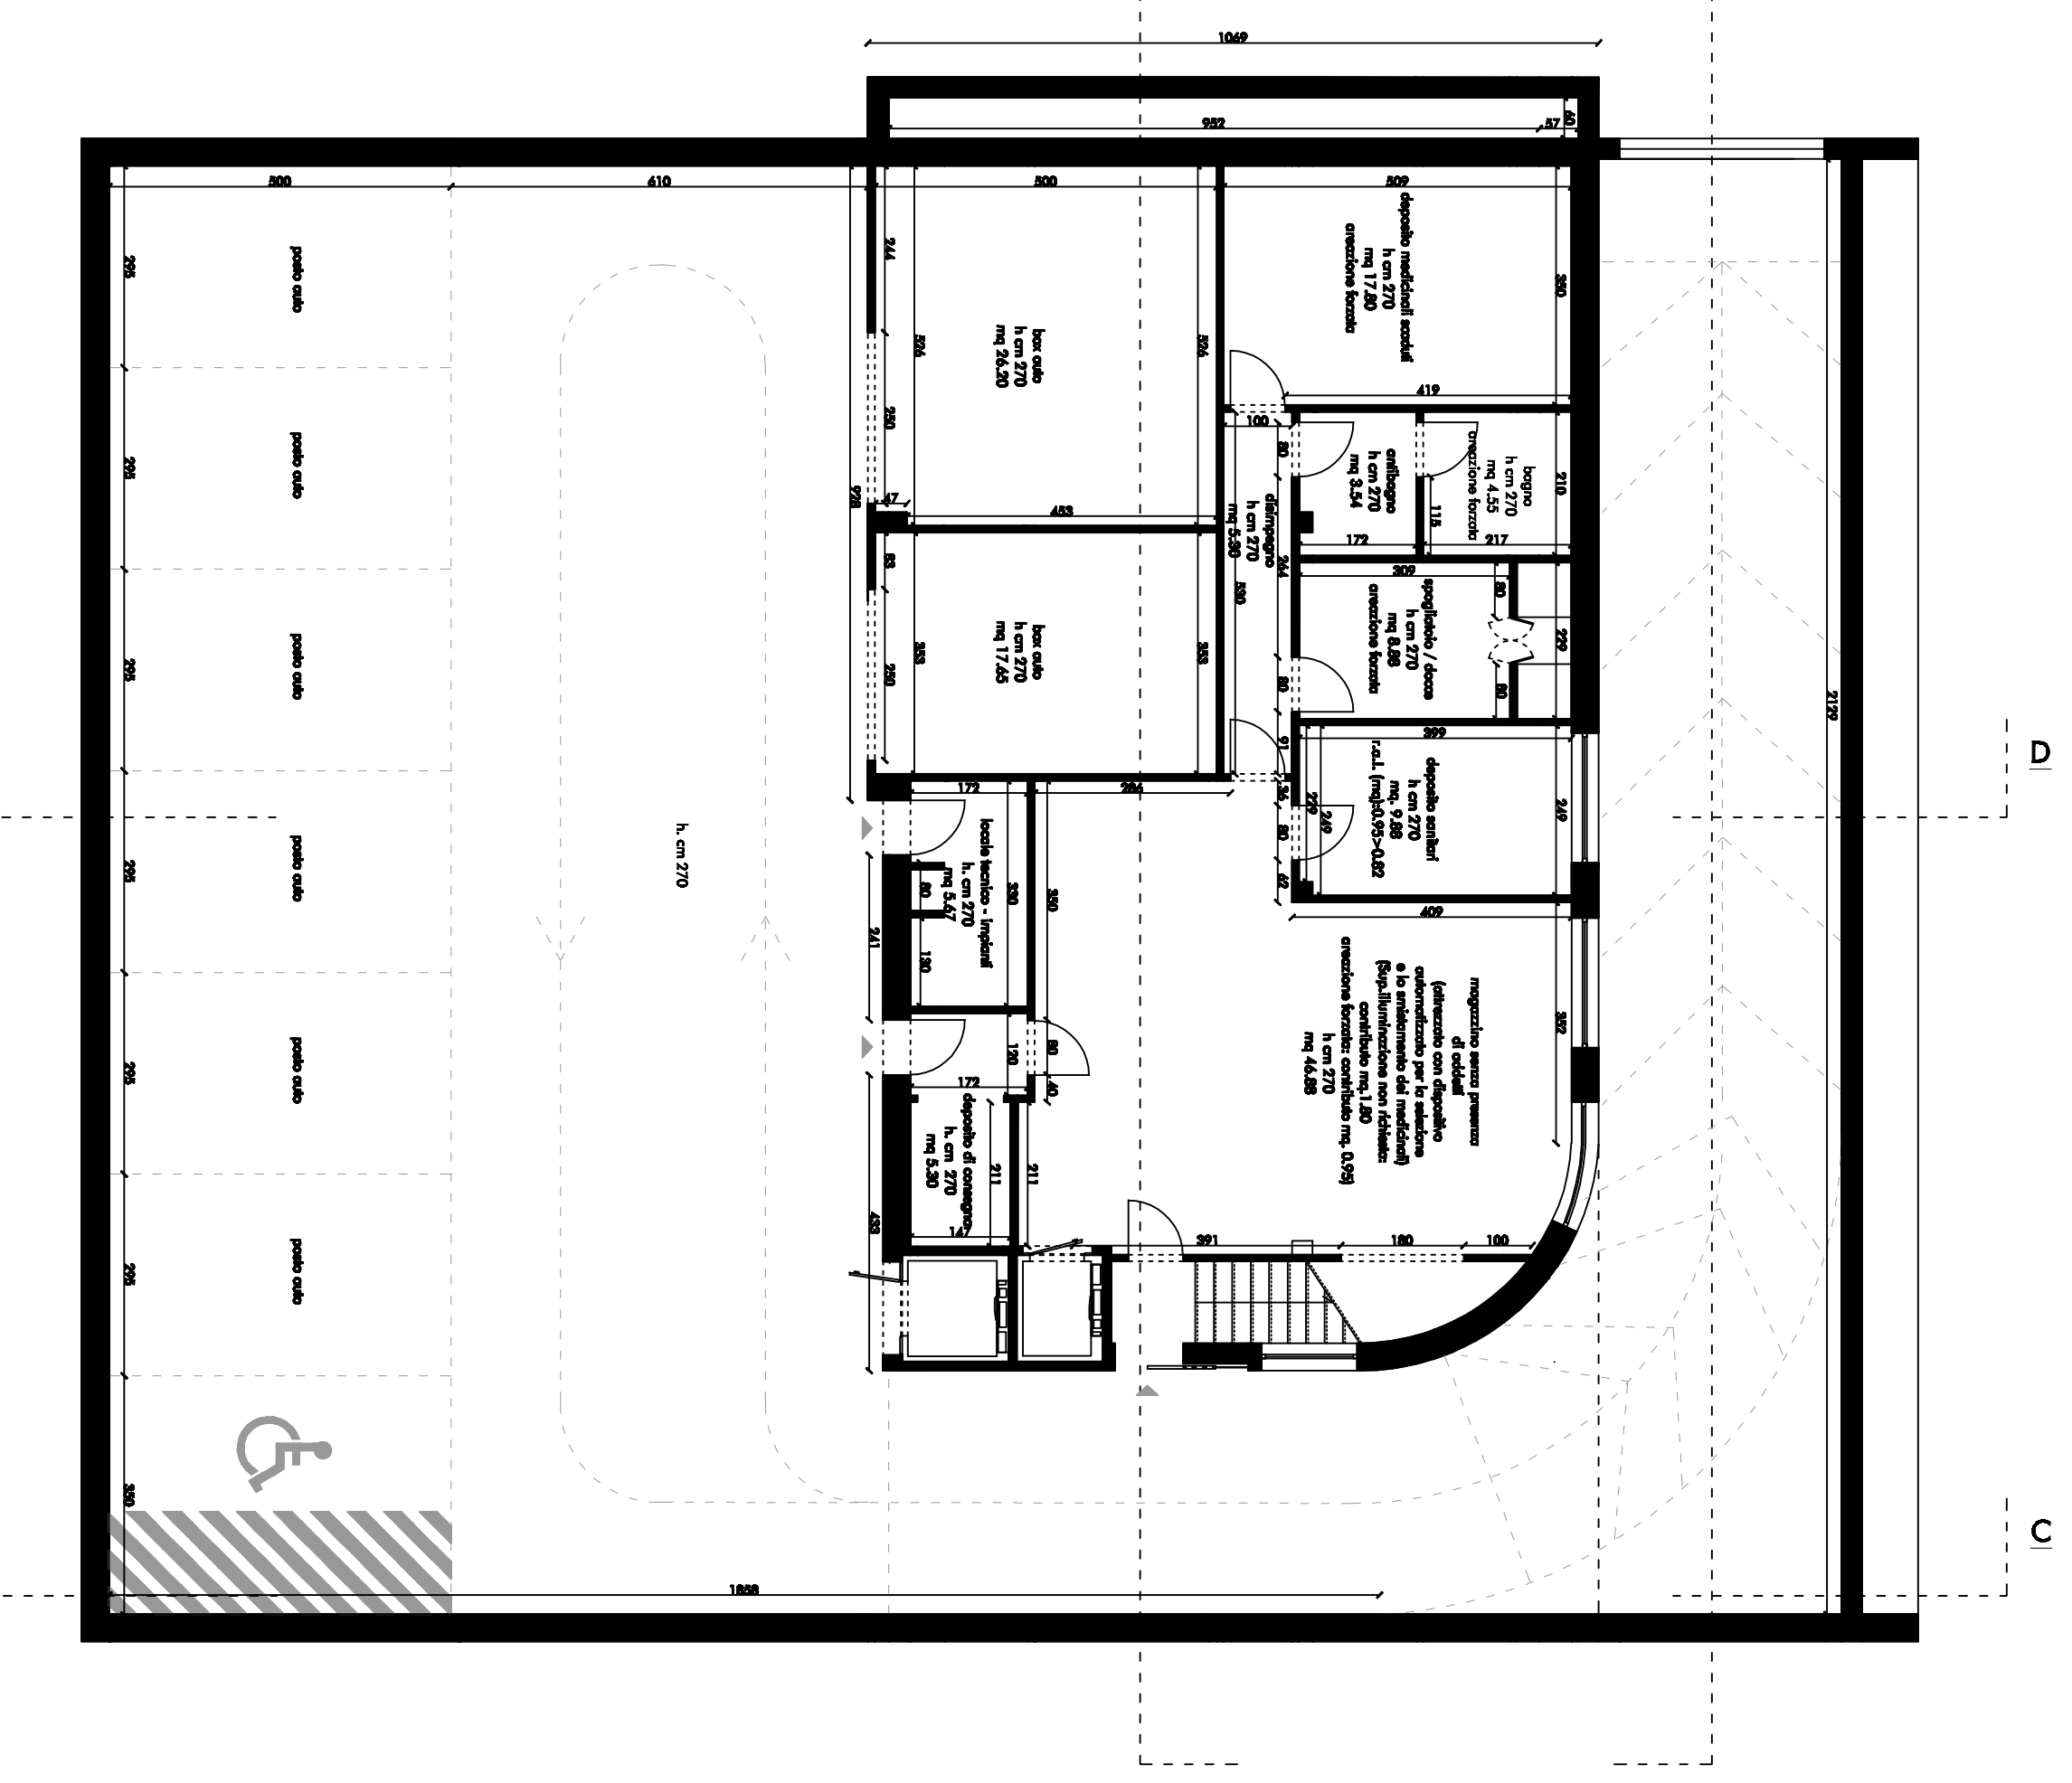

PROSPETTO SU VIA L. BETTAZZI

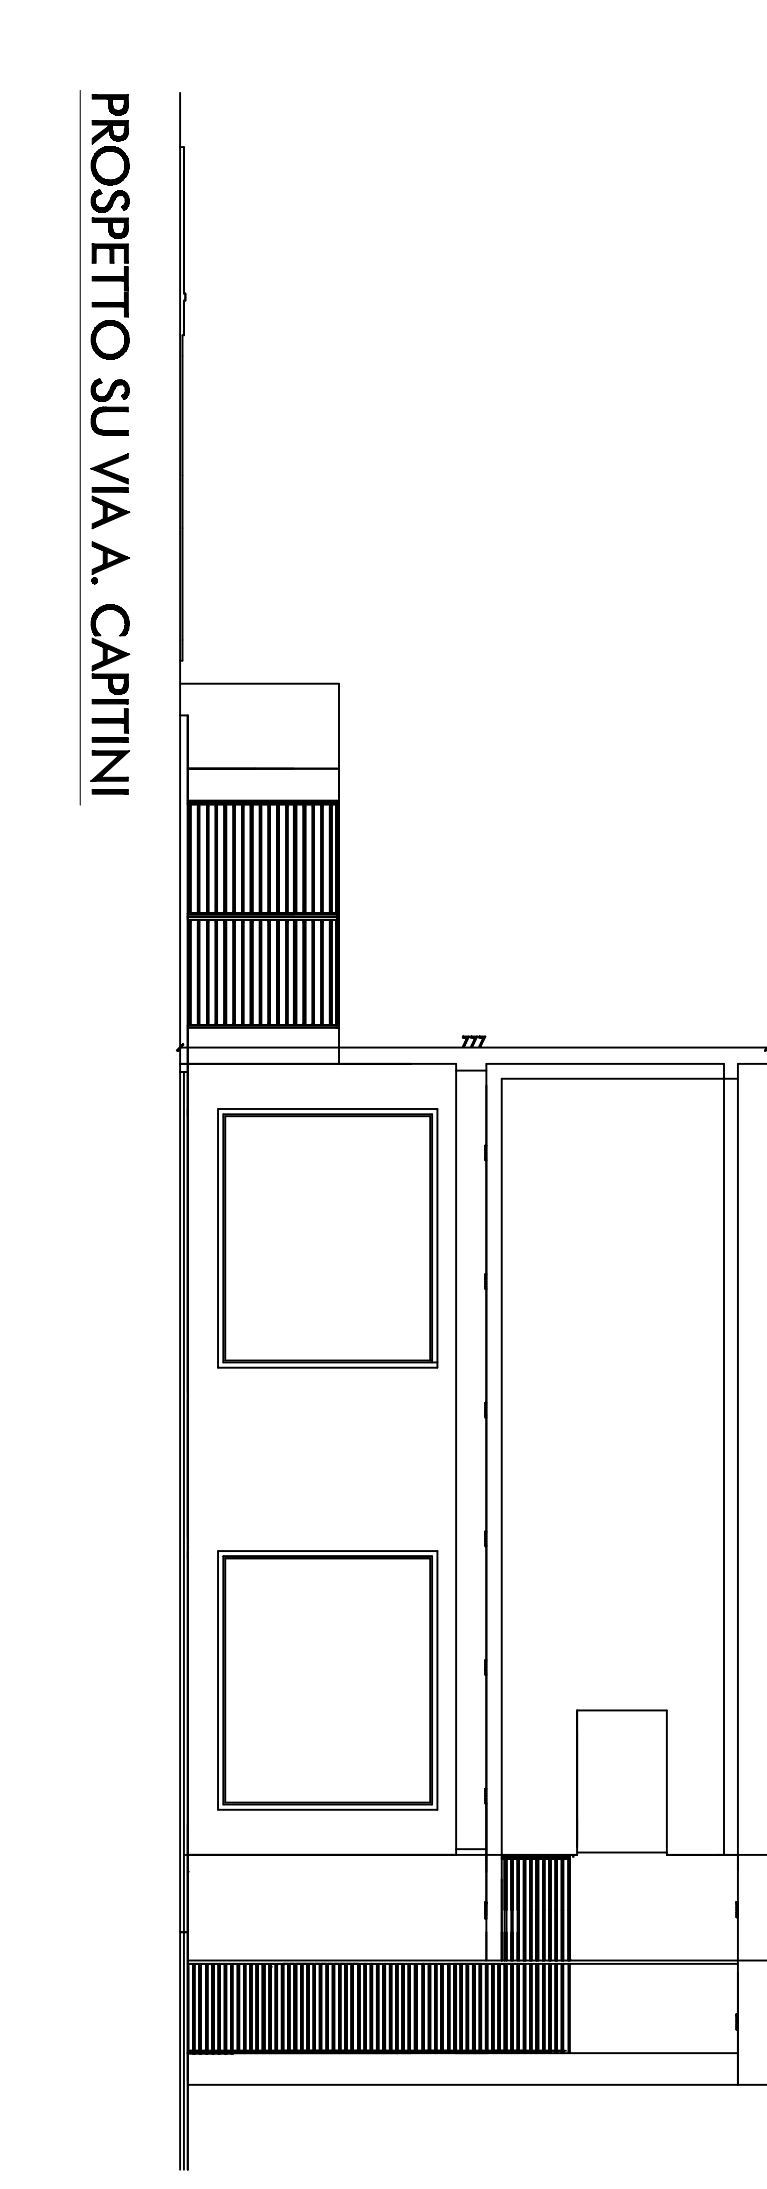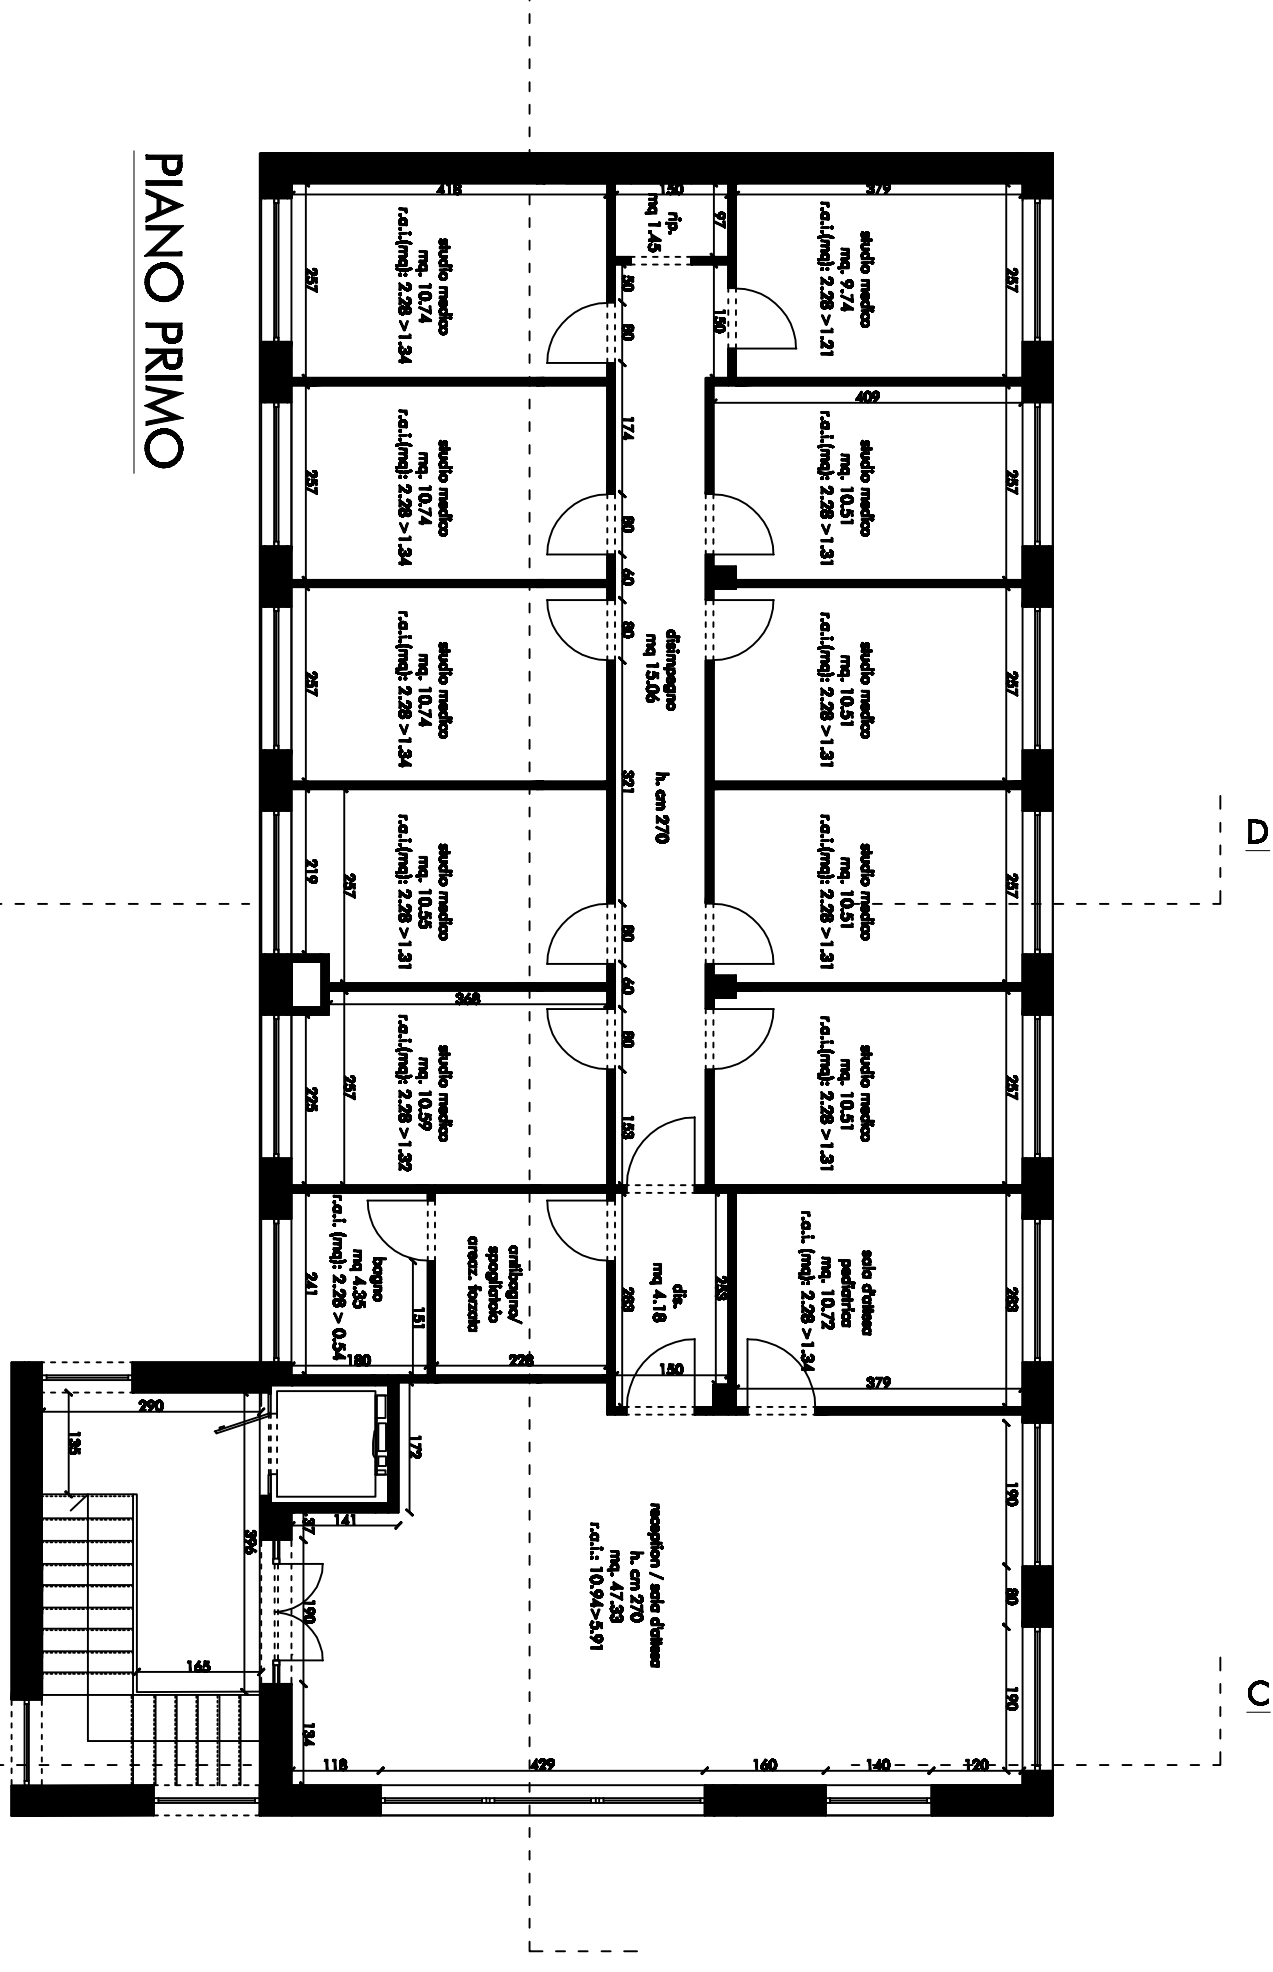


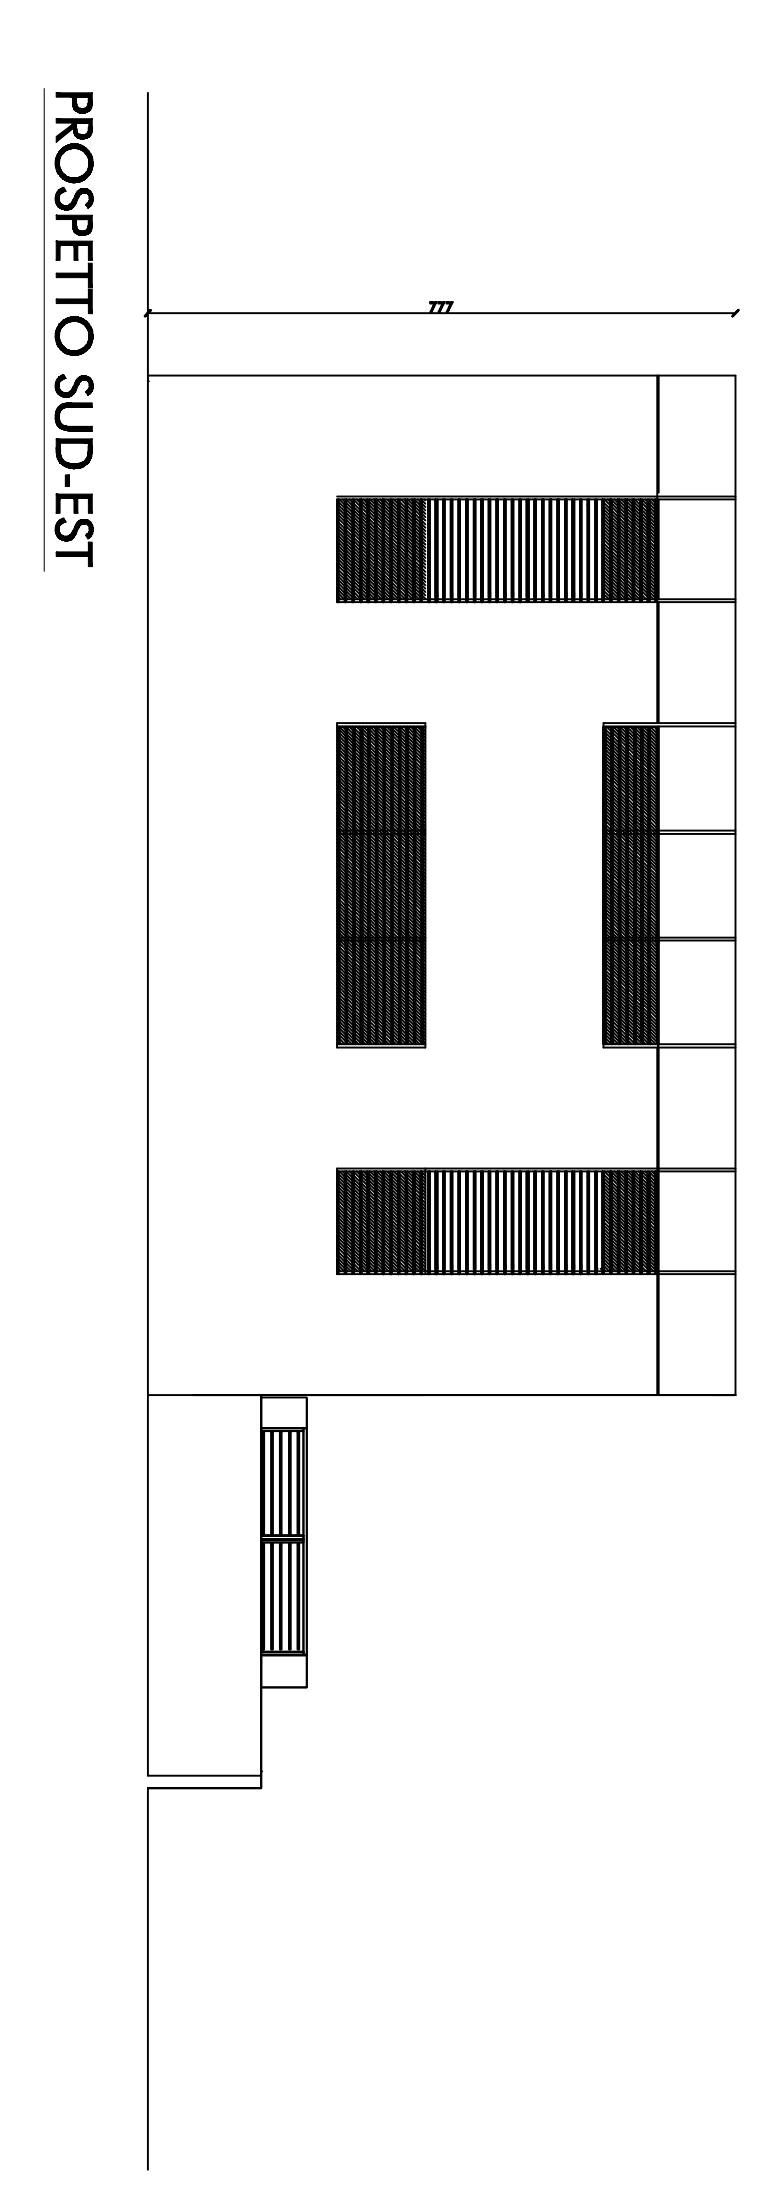

PROSPETTO SUD-EST

SEZIONE A-A