CALCOLO DELLE AREE DELLE PARTICELLE CATASTALI

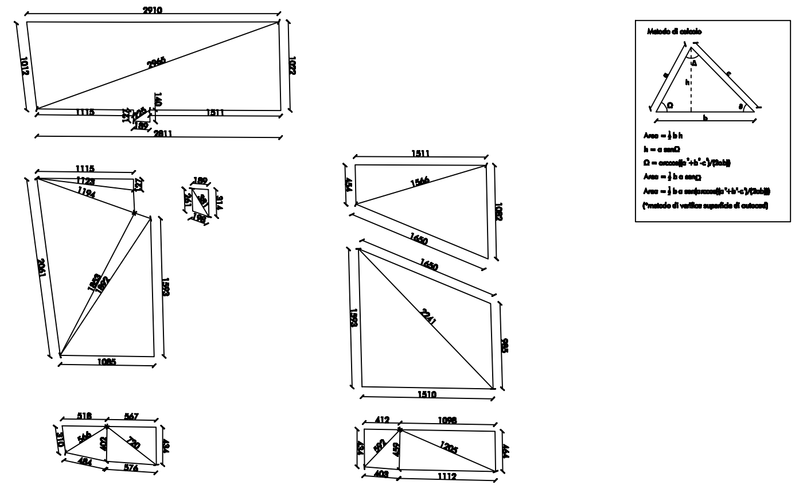

PARTICELLE CATASTALI (O PORZIONI DI ESSE) COINVOLTE NELLA PROGETTAZIONE - CALCOL SUPERFICIE FONDIARIA

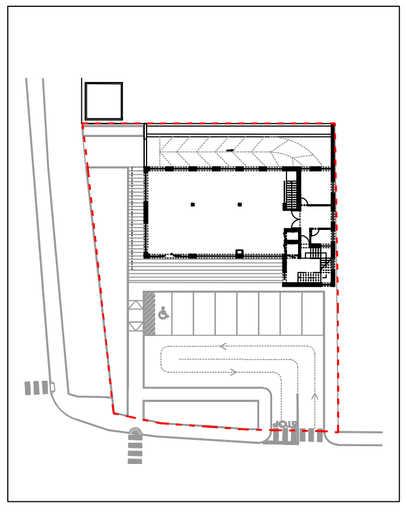

PARTICELLA 497 (sub 500, 501, 502) - (mq 532.76)
Proprietà Immobiliare Serena di Milliotti Riccardo s.a.s.

PARTICELLA 498 (mq 193.82) , 1128 (115.92), porzione della 1229 (mq 69.17) - Terreno sottoposto ad esproprio per pubblica utilità - Proprietà Settesoldi - Salvi

PARTICELLE 2065 - porzione 1229
Occupate dall'attuale sede stradale e mai state espropriate (escluse dalla sup. fondiaria)

SUPERFICIE FONDIARIA

SUPERFICIE FONDIARIA

Particella	mq
497	574.13
498	193.82
1228	115.92
1229	69.17
totale	953.04

area fondiaria	mq
	953.04

LATO
LUCA GAMBACORTI e CO.

piazza san marco 13
59100 prato
italia
tel. +39-0574-071696
fax +39-0574-070041
info@lato.co.it
www.lato.co.it

progettisti
arch. Luca Gambacorti
arch. Francesca Doni
arch. Renzo Giuntini

nome file
piano attuativo 17.11.09

modificato da
arch. Francesca Doni

committenza
Immobiliare Serena di Milliotti Riccardo s.a.s.
con sede in Viale Montegrappa n. 243/B
59100 Prato (Po)

proprietà
Immobiliare Serena di Milliotti Riccardo s.a.s.
con sede in Viale Montegrappa n. 243/B
59100 Prato (Po)

località
Via Bettazzi n. 21 angolo Via Capitini
Località Galciana

comune
Prato

aggiornamento n. 24 del 26/11/09

progetto
Piano Attuativo 222/2008 - P.G. n. 145959 del 30/10/08 - Integrazione documentale per richiesto P.G.119428 del 29/09/2009

titolo
Demolizione di fabbricato artigianale per realizzazione di nuovo fabbricato ad uso farmacia e studi medici

oggetto della tavola
perimetrazione del lotto di pertinenza, calcolo superficie fondiaria

data
Novembre 2009

scala 1: 500

14

Tutti i contenuti della tavola sono protetti a termini della vigente normativa in materia di diritto d'autore e di proprietà intellettuale e/o intellettuale. Tutti i testi, le foto, i disegni, le fotografie, qualunque rappresentazione grafica in genere sono di proprietà esclusiva di LATO, studio di architettura, di quale sono allegati diversi tutti i diritti progettuali, artistici e morali.
Non è pertanto possibile copiare e/o riprodurre in tutto o in parte il contenuto senza l'espresso autorizzazione del suddetto.