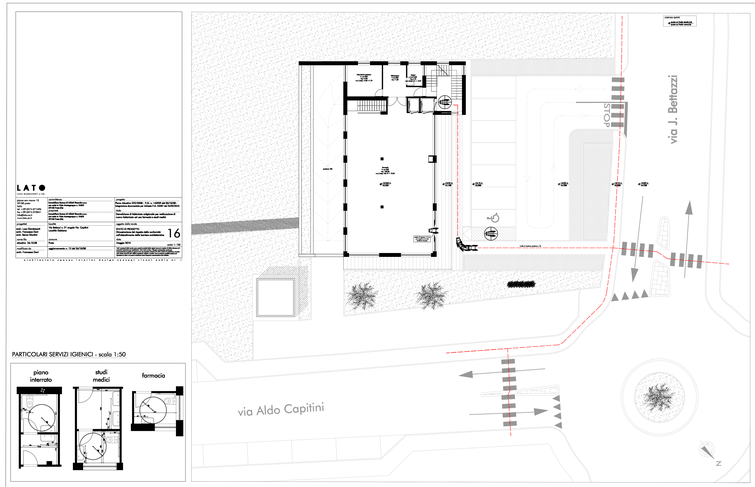

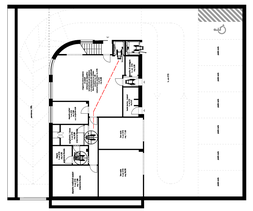

PIANO INTERRATO

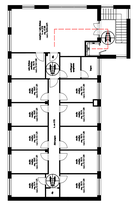

PIANO PRIMO

PARTICOLARI SERVIZI IGIENICI - scala 1:50