



arkingeo  
STUDIO TECNICO ASSOCIATO



Richiesta di Piano di Attuativo con cambio di destinazione d'uso e riqualificazione ambientale su un lotto di fabbricati ad uso produttivo posto in Prato, via Bologna, 485, 487 viale F.lli Cervi, 49/B, 49/C

**Richiedenti:**

Invernì Mauro C.F. NVR MRA 27R01 G999Q  
Ciambellotti Patrizio C.F. CMB PRZ 48B26 G999A  
Ciambellotti Gianfranco C.F. CMB GFR 52P26 G999P

**Progettista:**

Arch. Franco Martini C.F. MRT FNC 61B27 G999M

**Tavola :**

ACCESSIBILITA' SPAZI PUBBLICI - EDIFICI


Stato: PROGETTO

Scala: 1:200


Data:

14

Via Ferrucci,33 - 59100 PRATO tel. +39 0574 35726 fax: +39 0574 35783 e-mail: arkingeo@gmail.com P.IVA 0152286970

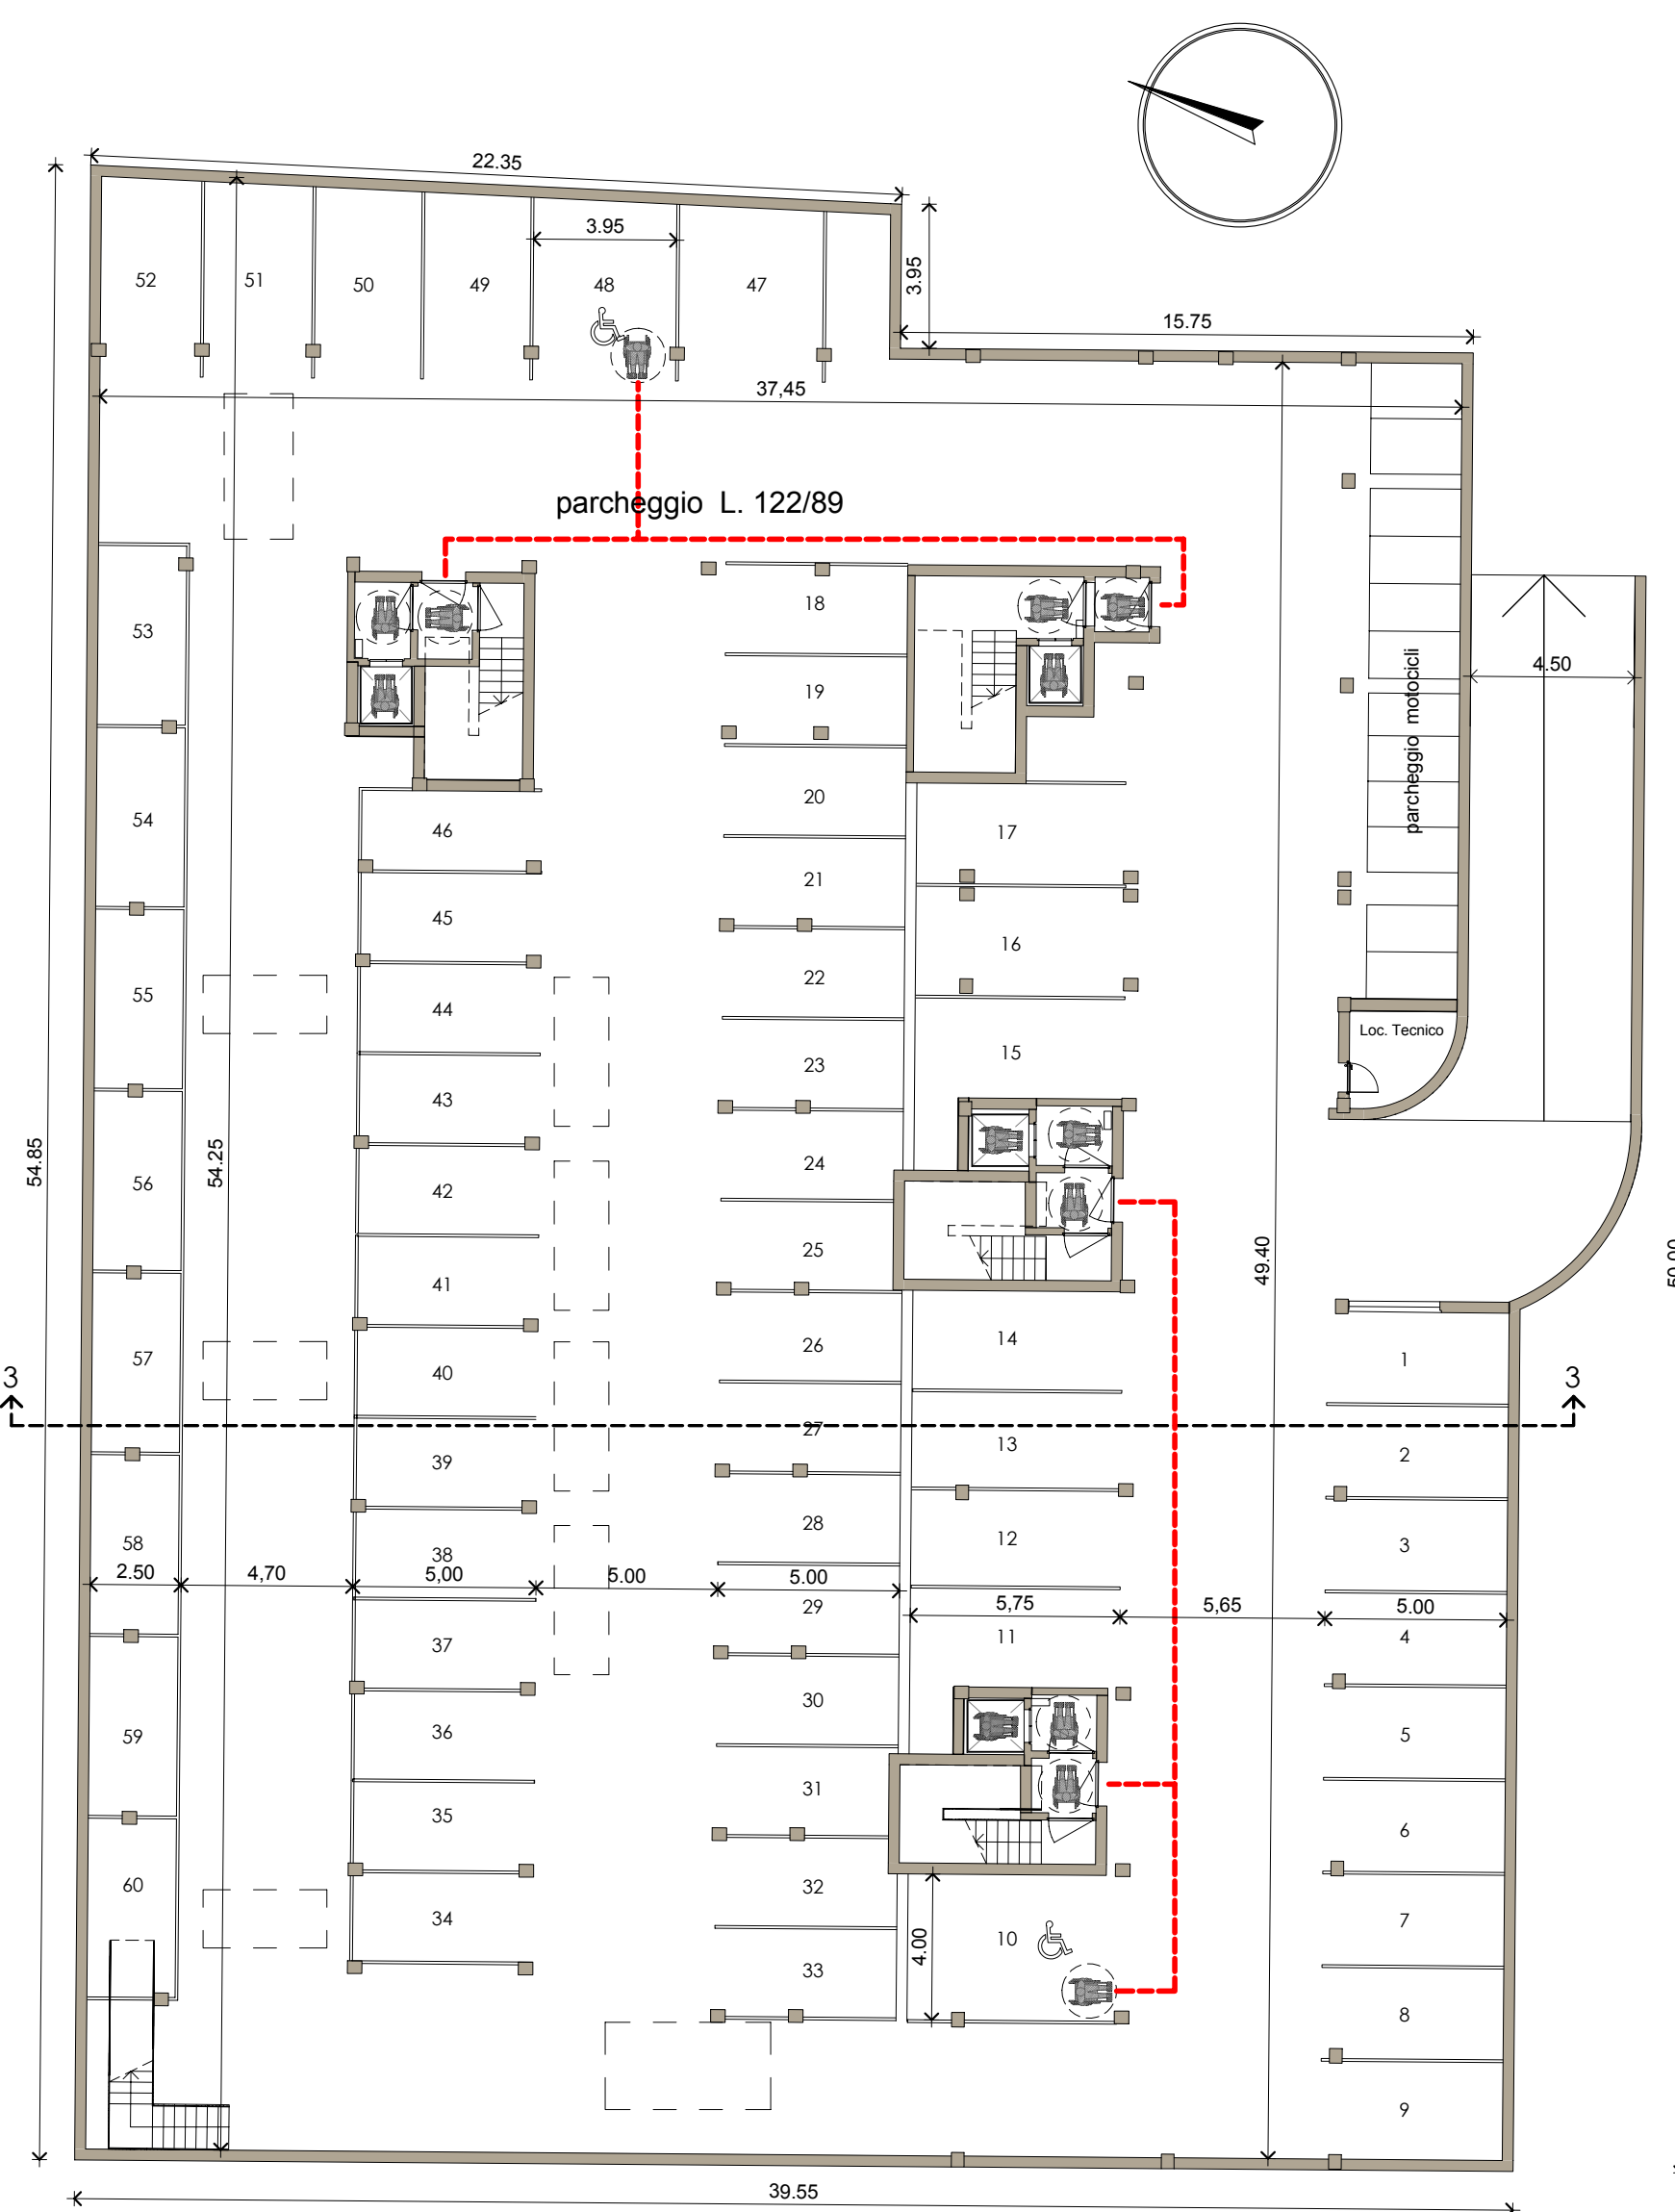

PIANO INTERRATO

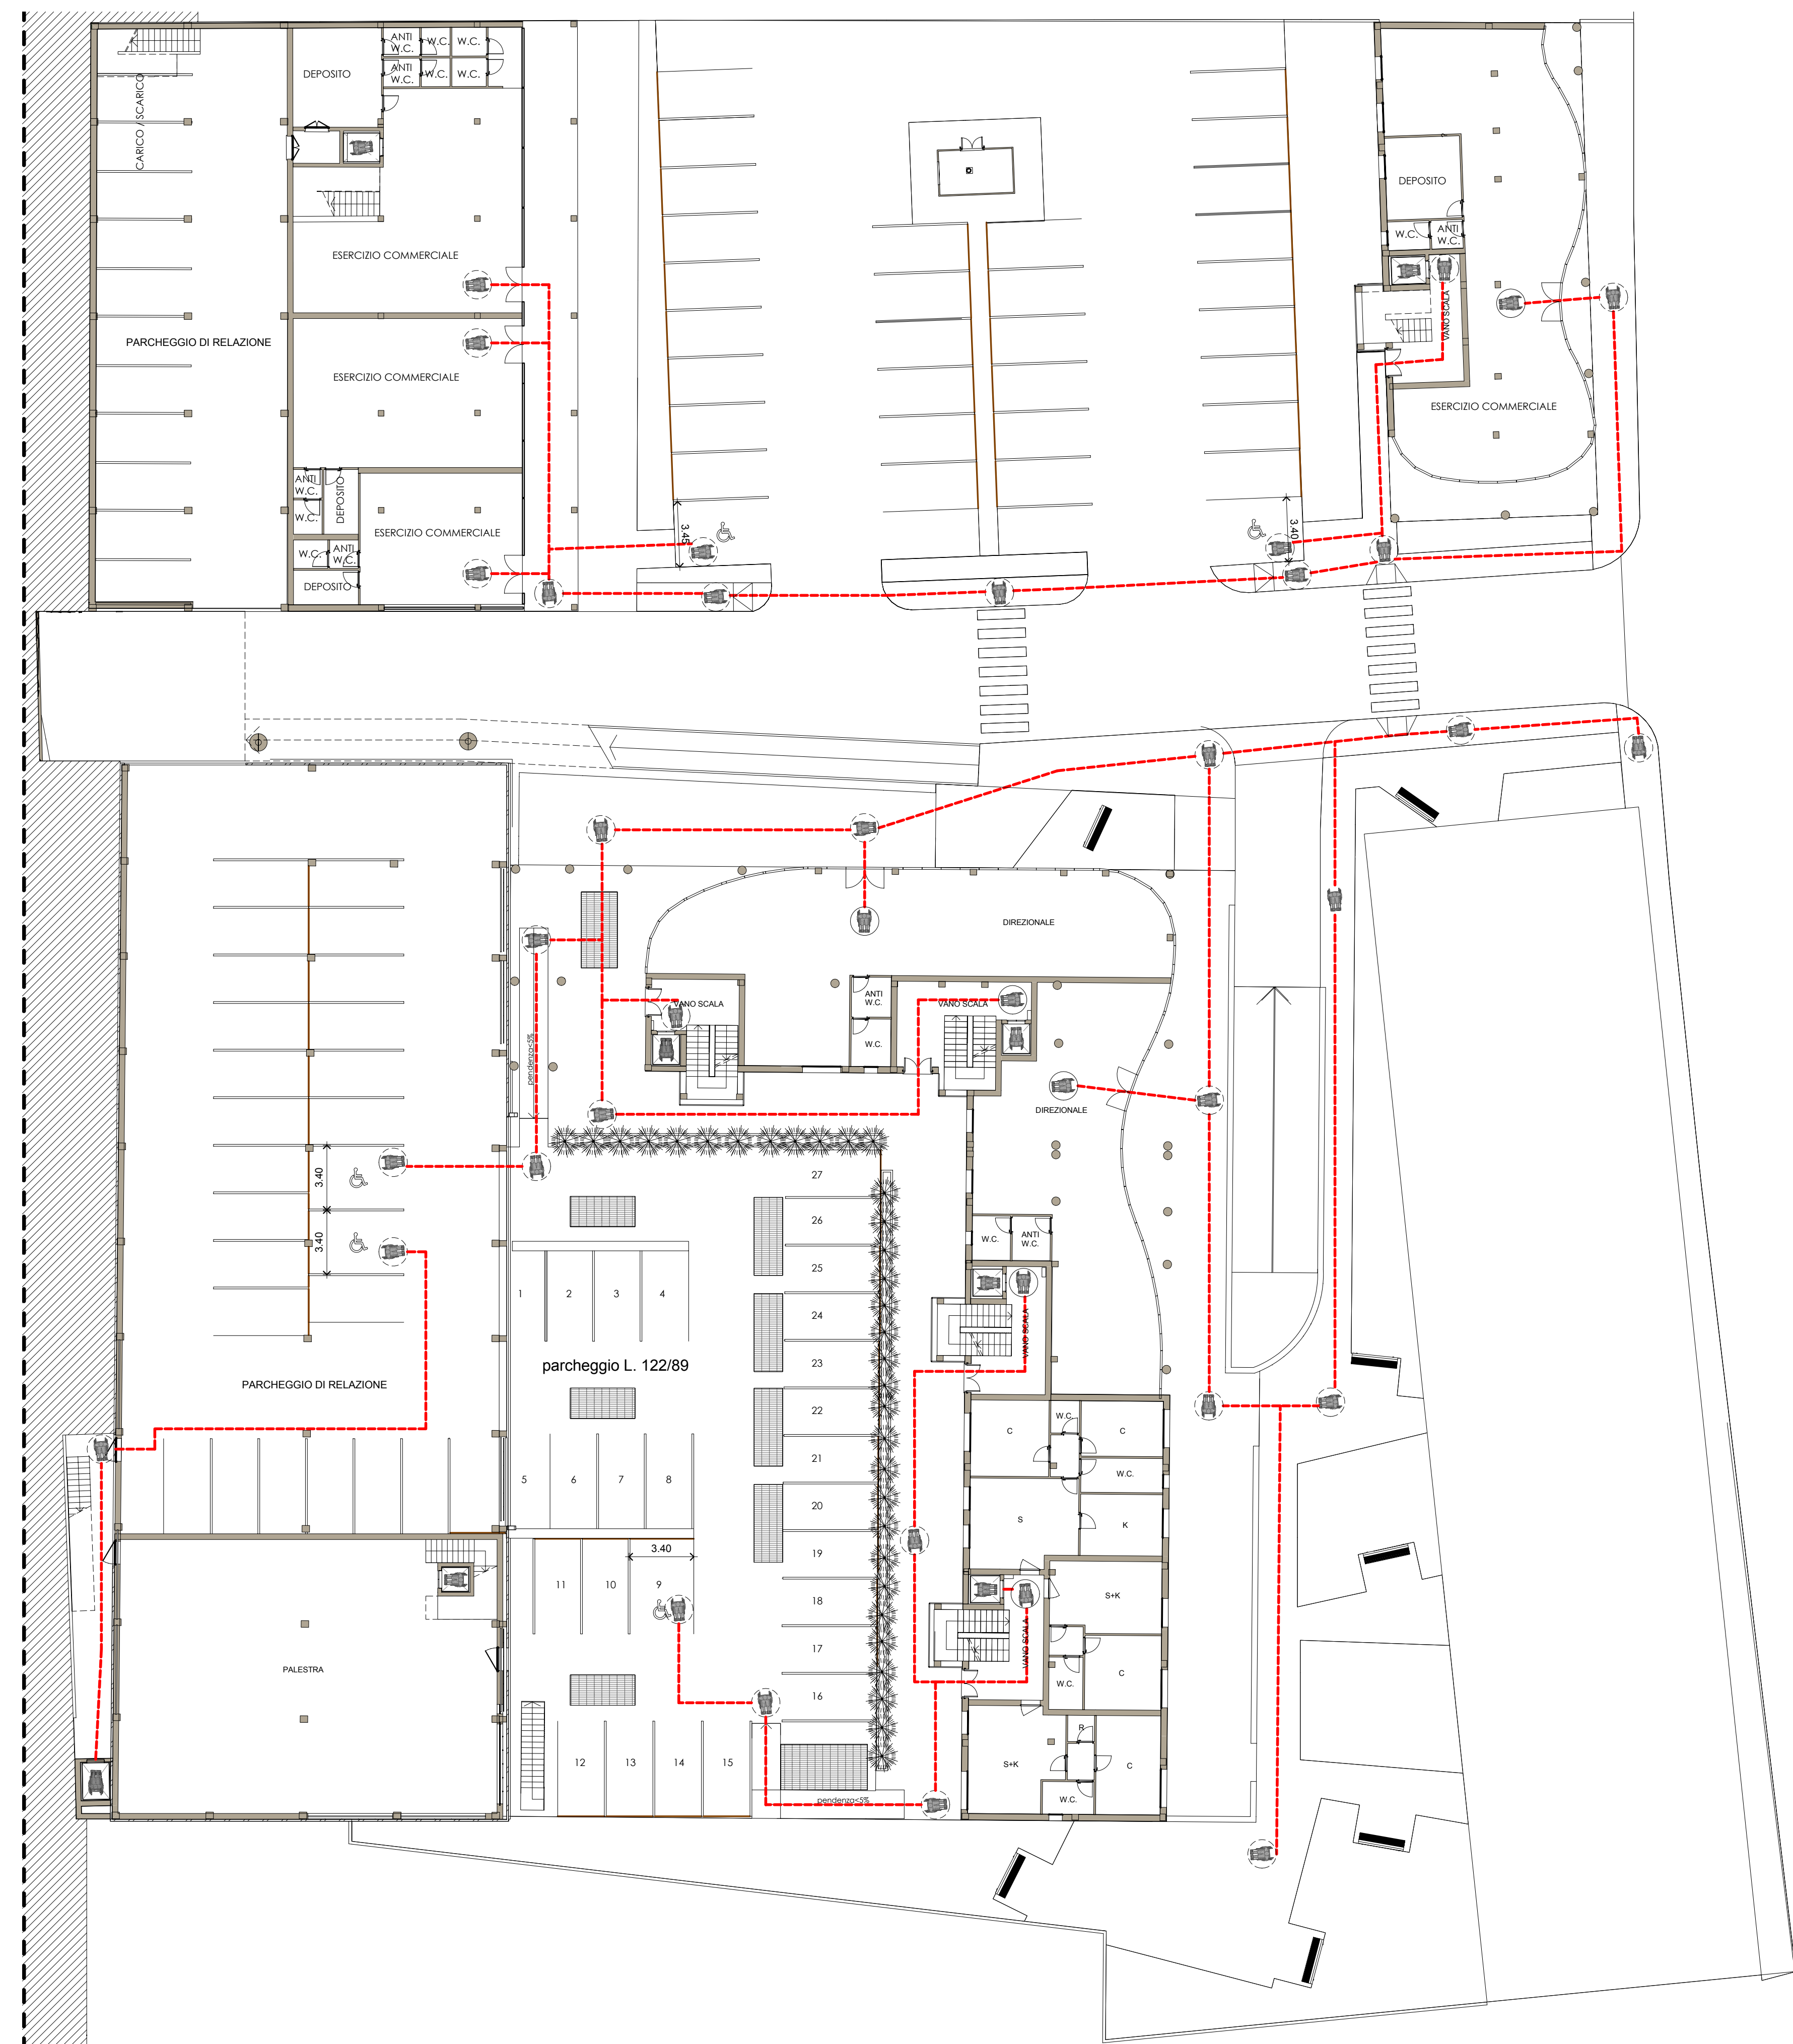

PIANO TERRA



PIANO PRIMO