

arkingeo  
STUDIO TECNICO ASSOCIATO



Richiesta di Piano di Attuativo con cambio di destinazione d'uso e riqualificazione ambientale su un lotto di fabbricati ad uso produttivo posto in Prato, via Bologna, 485, 487 viale F.lli Cervi, 49/B, 49/C

**Richiedenti:**

Inverni Mauro C.F. NVR MRA 27R01 G999Q  
Clambellotti Patrizio C.F. CMB PRZ 48B26 G999A  
Clambellotti Gianfranco C.F. CMB GFR 52P26 G999P

**Progettista:**

Arch. Franco Martini C.F. MRT FNC 61B27 G999M

Tavola : Opere di Urbanizzazione Primaria  
PLANIMETRIA AREE AD USO PUBBLICO E DA CEDERE


Stato: PROGETTO

Scala: 1:200

Data:

18

Via Ferrucci,33 - 59100 PRATO tel: +39.0574.35726 Fax: +39.0574.35783 e-mail: arkingeo@gmail.com P.IVA 0152286970

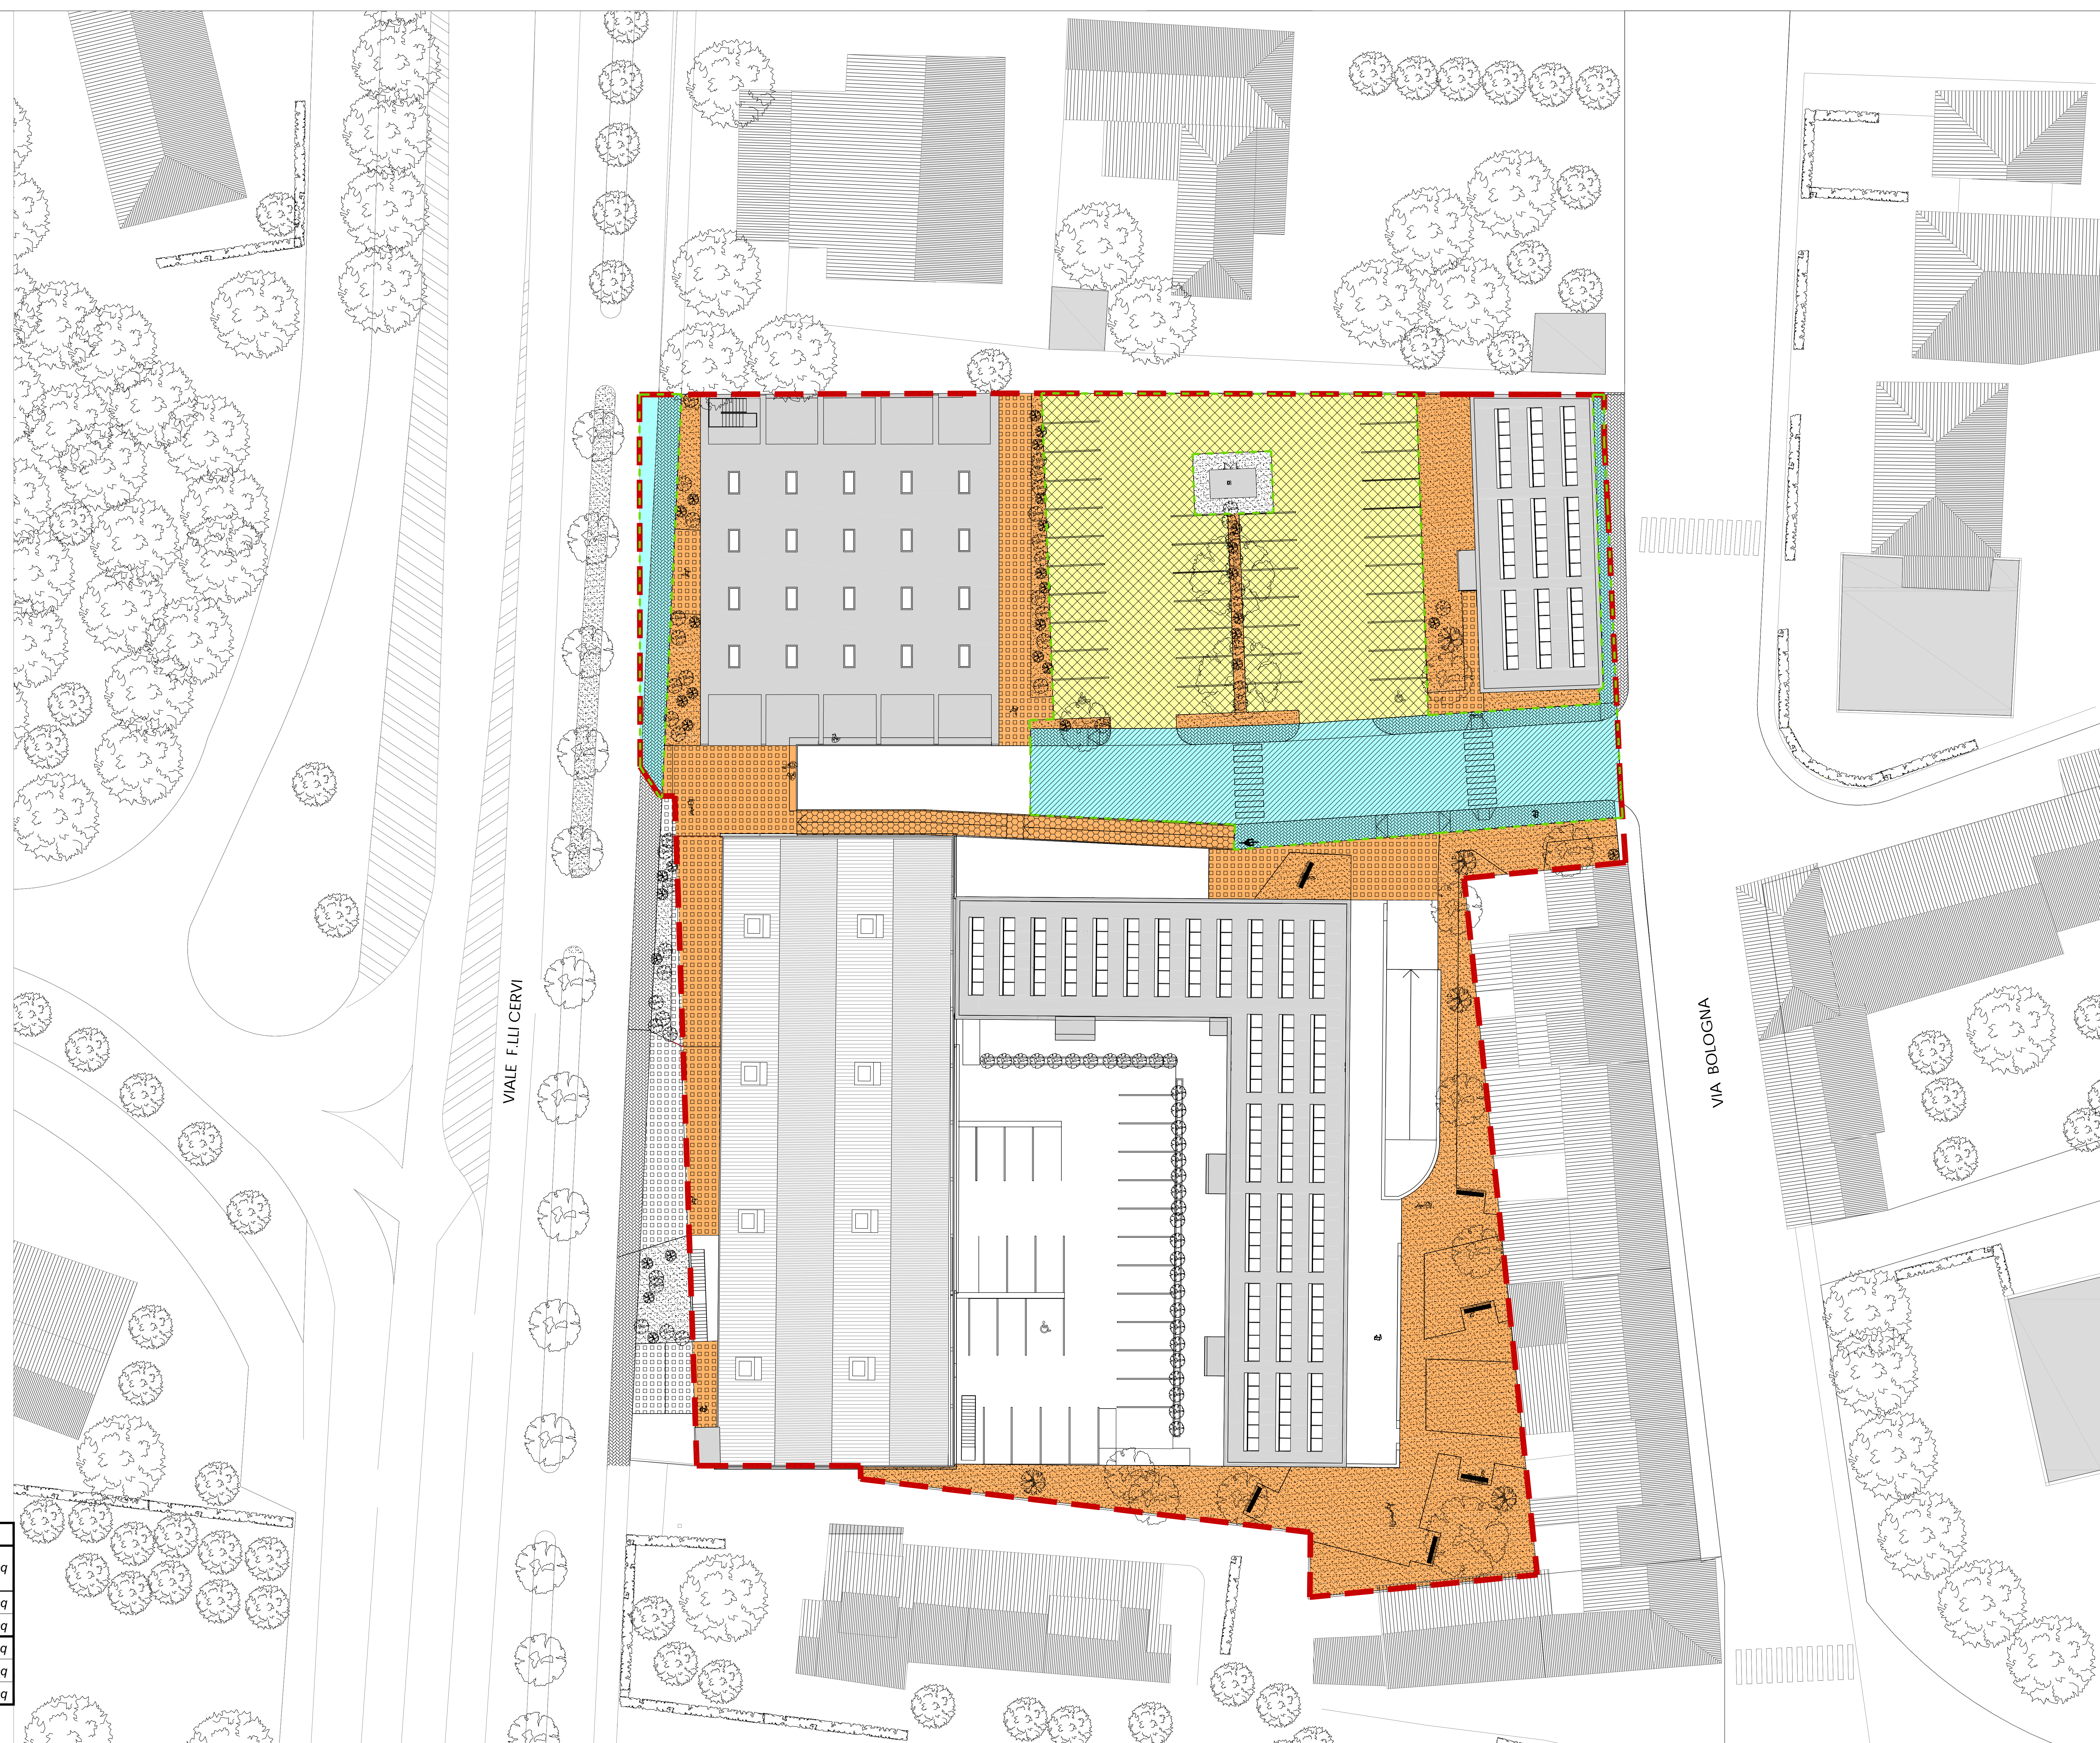

**Legenda**

	Limite P.A.		
	Aree da cedere 1.518 mq		Parcheggi accorpati 893 mq Posti macchina n° 36
			Sede stradale 625 mq
	Aree ad uso pubblico 1.564 mq		Parcheggio 893 mq
			Carreggiata 407 mq
			Marciapiedi 218 mq
			Verde attrezzato 1.032 mq
			Percorsi pedonali 448 mq
			Rampa ciclopedonale 84 mq