

COMUNE DI PRATO

**OGGETTO**

Piano attuativo per insediamenti produttivi - località Vergaio

**CONTENUTO**

Grafici edificio produttivo - Stato di progetto.

**ELABORATI**

- Prospetti;  
- Sezioni.

**COMMITTENTI**

**SIG. MAZZEI LORENZO**  
C.F. MZZ LMZ 87C16 0909W

**SIG.RA BALDI ANGELA**  
C.F. BLD MBL 68B66 0909W

**SIG.RA BALDI GRAZIA**  
C.F. BLD GRZ 48R52099W

**SIG.RA BALDI MARIA**  
C.F. BLD MRA 47D41 0909W

**SIG.RA BALDI MANUELA**  
C.F. BLD MNL 68C61 0909W

**SIG. DOLFI ELIO**  
C.F. DLF LEI 34721 H6368

**COOP. PROGRESSO VERGAIO**  
P.Iva 02200620976

**CONSORZIO VERGAIO**  
P.Iva 01806470076

**GEO 2004**  
P.Iva 01907180076

**PROGETTISTA INCARICATO**

ARCH. GERARDO LIBERATORE

**GRUPPO DI PROGETTAZIONE**

ARCH. GERARDO LIBERATORE  
E-mail gerliba@tin.it

ING. LUISI ENRICO  
E-mail luisi@laboratorioarchitetti.191.it

**COLLABORATORE**

GEOM. RICCARDO DI FRANCO  
E-mail ric.dif@tiscali.it

LABORATORIO *Architetti* - Studio tecnico professionale

Via Quirico Baldinucci - 50100 Prato - Tel/Fax 0574 607309 - p.l. 01967820077

Il presente disegno è di proprietà dello studio tecnico professionale Laboratorio Architetti che a termini di legge ne vieta la riproduzione

TAVOLA

8

SCALA

1:200/100

DATA


settembre 2010

**Prospetto frontale**

**Sezione A-A**


**Sezione C-C**

**Sezione B-B**

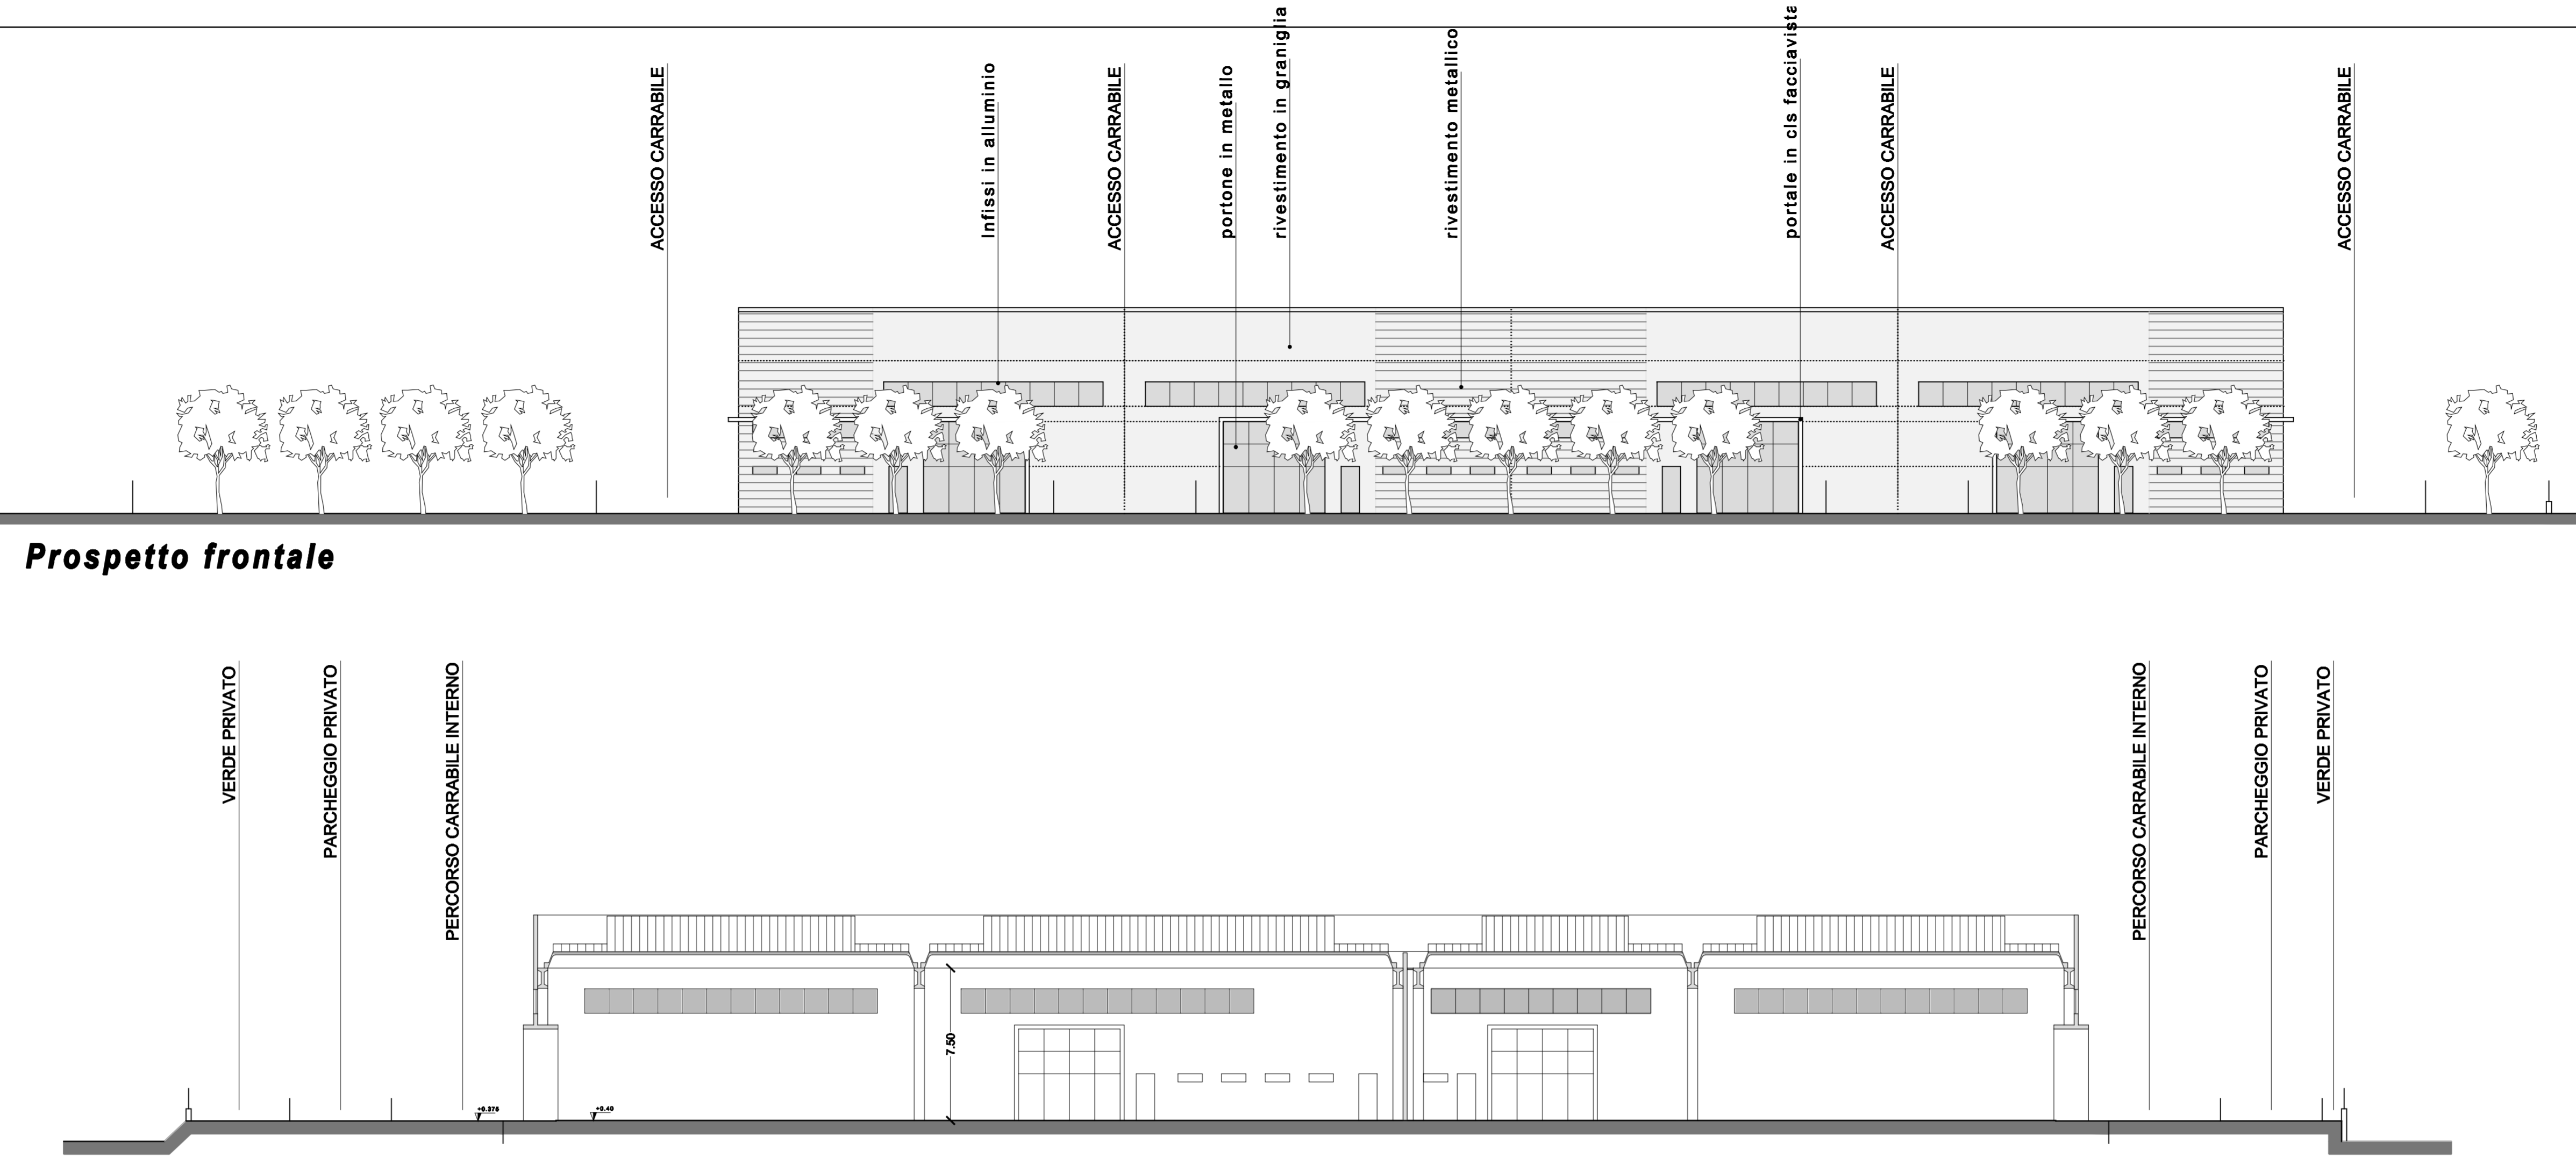


**CABINA ENEL**


**scala 1:100**

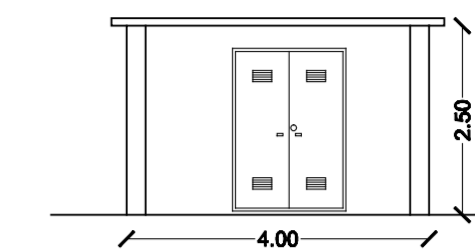


**Prospetto Sud**

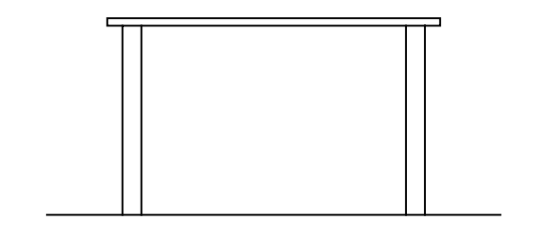

**Prospetto Nord**

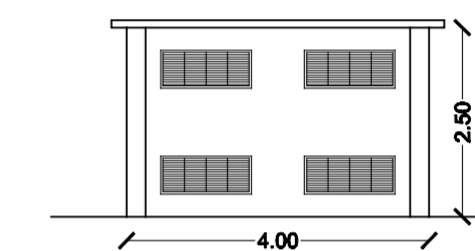

**Prospetto Ovest**

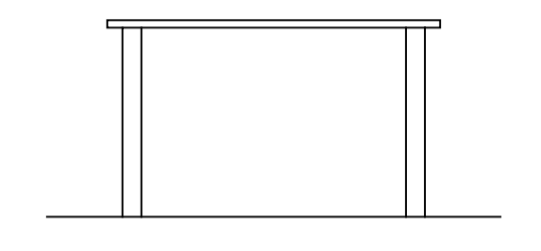

**Prospetto Est**

