

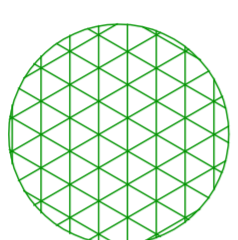



COMUNE DI PRATO PIANO DI RECUPERO RELATIVO AD UN COMPLESSO IMMOBILIARE UBICATO IN VIA S.GONDA Proprietà : COOP. S.GONDA Progetto : arch. Alessio Cantini arch. Marco Bernasai ing. Sirio Chilleri		
elaborato	scala	tavola
<i>planimetria integrativa di dettaglio dell'area pubblica</i>	1 : 100	17
		23/09/10

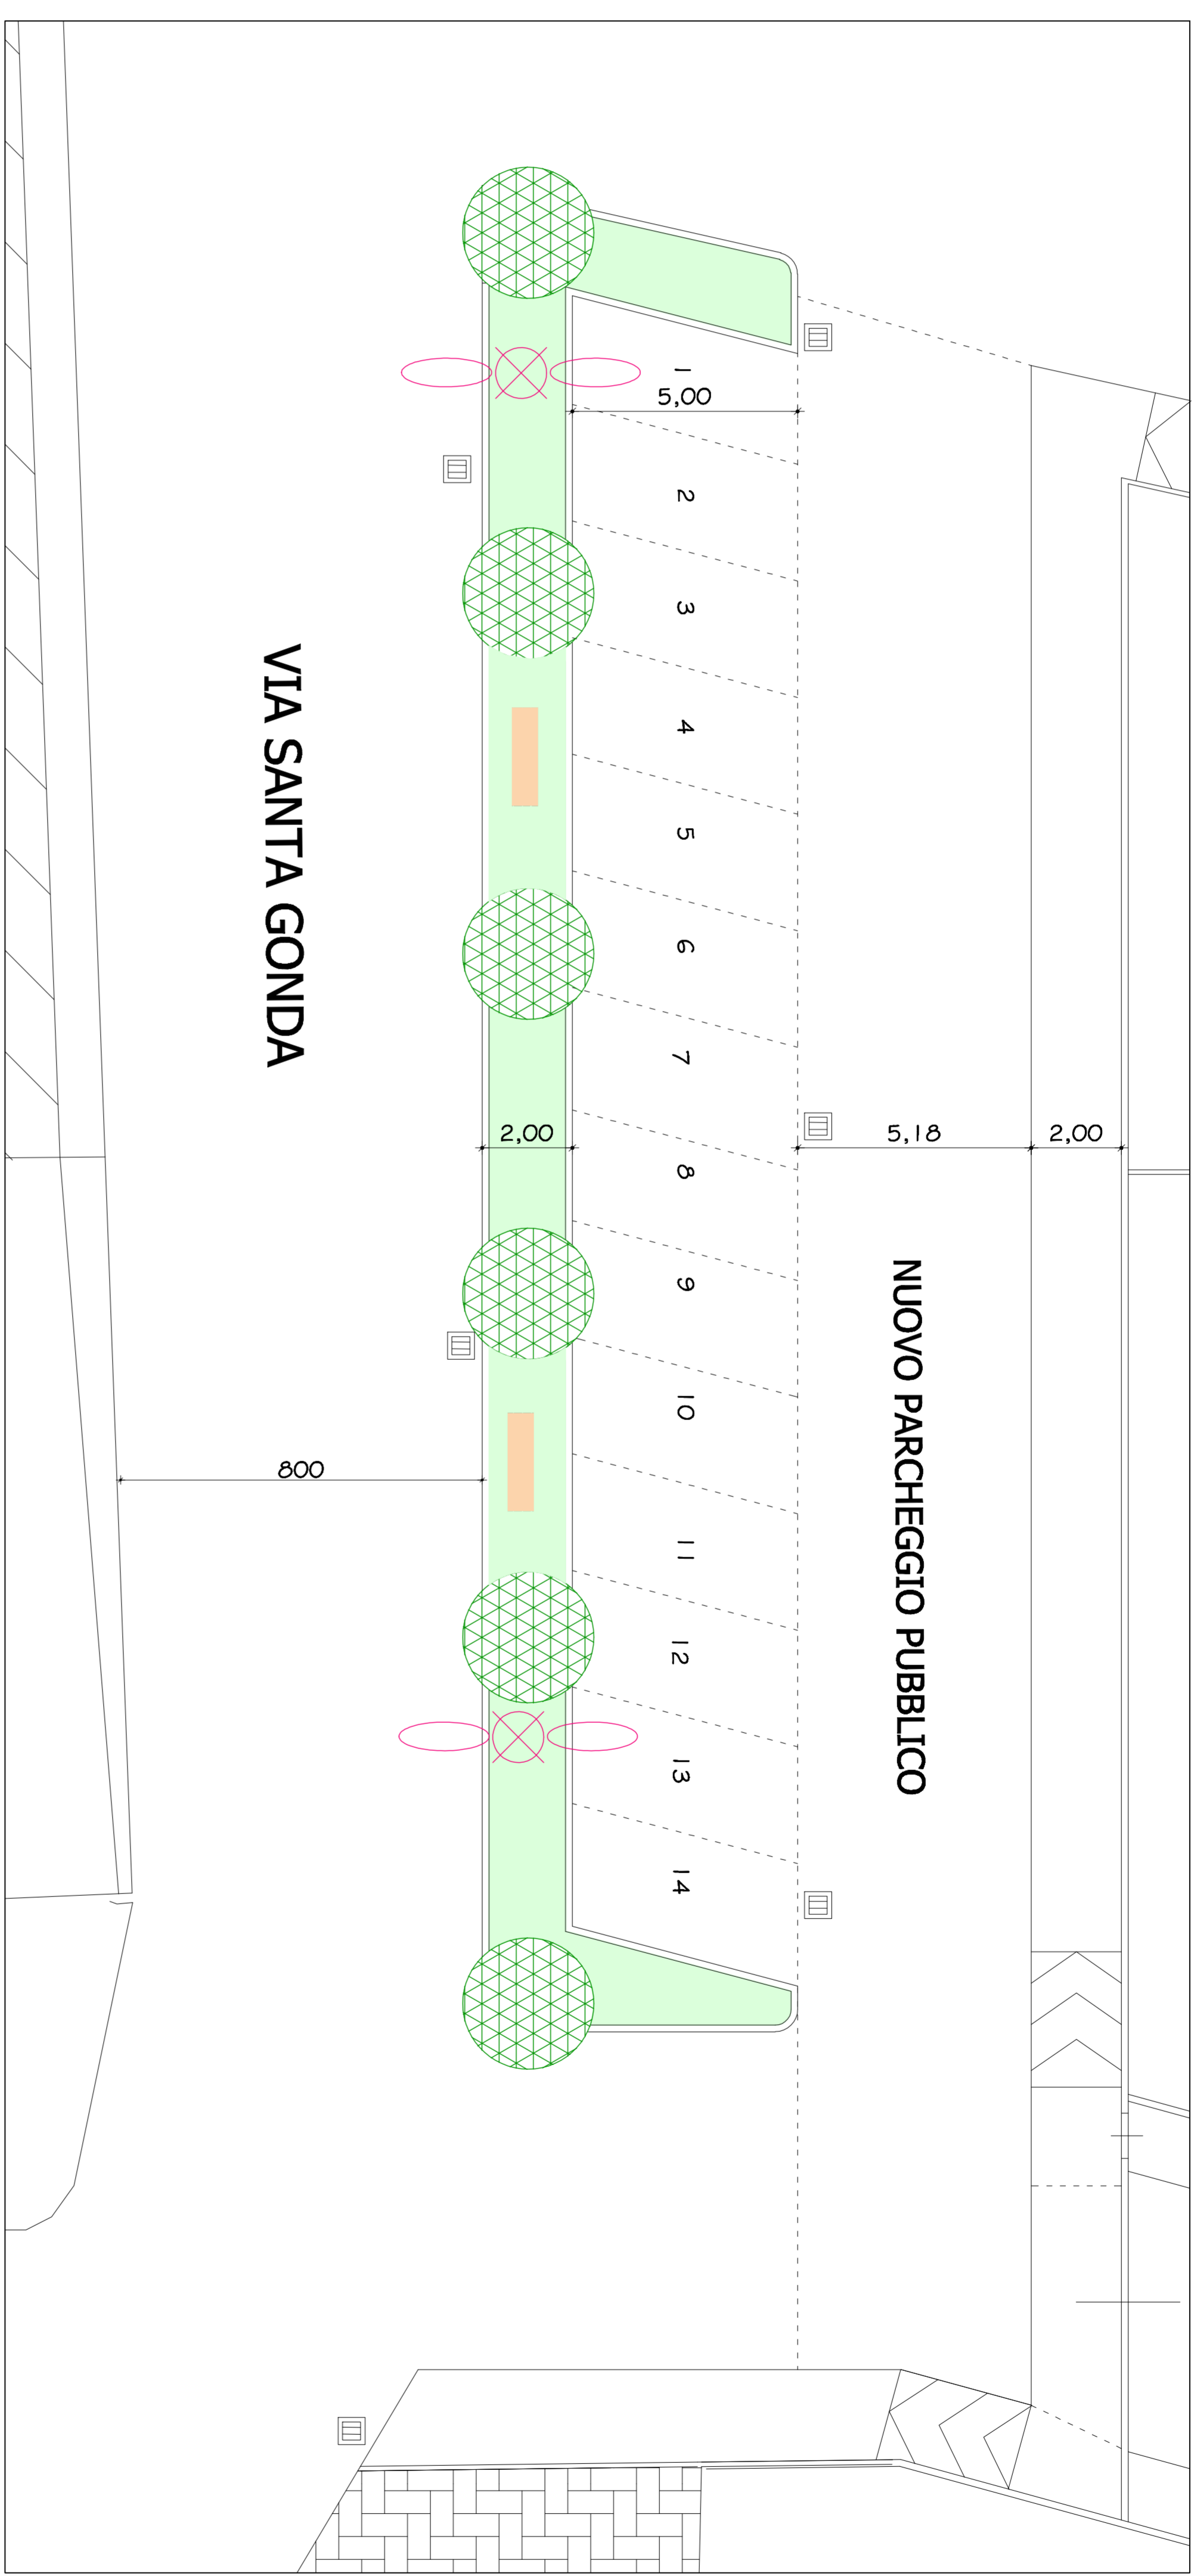


Leccio

 

Aiuola lungo il nuovo parcheggio pubblico:

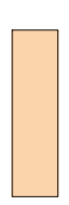

Panchina Metalco modello Sarah in granito ricomposto grigio

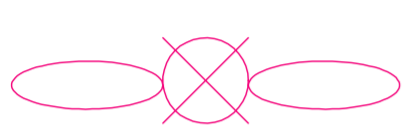

nuovo centro luminoso testa palo Iridium Philips H.9,00 mt