




PIANO DI RECUPERO DELL'AREA DI PRATILIA




COMMITTENTE	ESSELUNGA S.p.a. <small>Via Tevere, 3 50019 Scalo Fiorentino(FI) P.I. 0491380159</small>		
PROGETTO PIANO DI RECUPERO	Arch. Paolo Bartolini <small>Via Lorenzo il Magnifico 72, Firenze Tel: +3905492723 e-mail: studio@paolobartolini.191.it C.F.: BRTPLA45D138251M</small>		
PROGETTO EDIFICIO DIREZIONALE	Arch. Fabio Nonis		
PROGETTO EDIFICIO COMMERCIALE	Arch. Sergio Beccarelli <small>Polireo S.r.l.</small>		
CONSULENZA PER MOBILITA'	Arch. Sergio Beccarelli <small>Polireo S.r.l.</small>		
OGGETTO	DOCUMENTAZIONE EDIFICI DA DEMOLIRE Piano terzo		
TAVOLA N°	CONOSCENZA DEI LUOGHI		
3.6	Prog. n°	Scala	File
	0903	1:200	0903 PRATILIA/PROG. PRELIMINARE 090224 10/10/12 soluzione ottobre/Tavola 3.6.dwg
			Data
			MAGGIO 2010

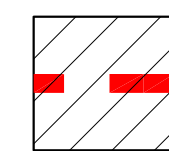

Edificio ristrutturato con CE n°52040 del 26/07/99 non interessato da P.d.R.

A ↑

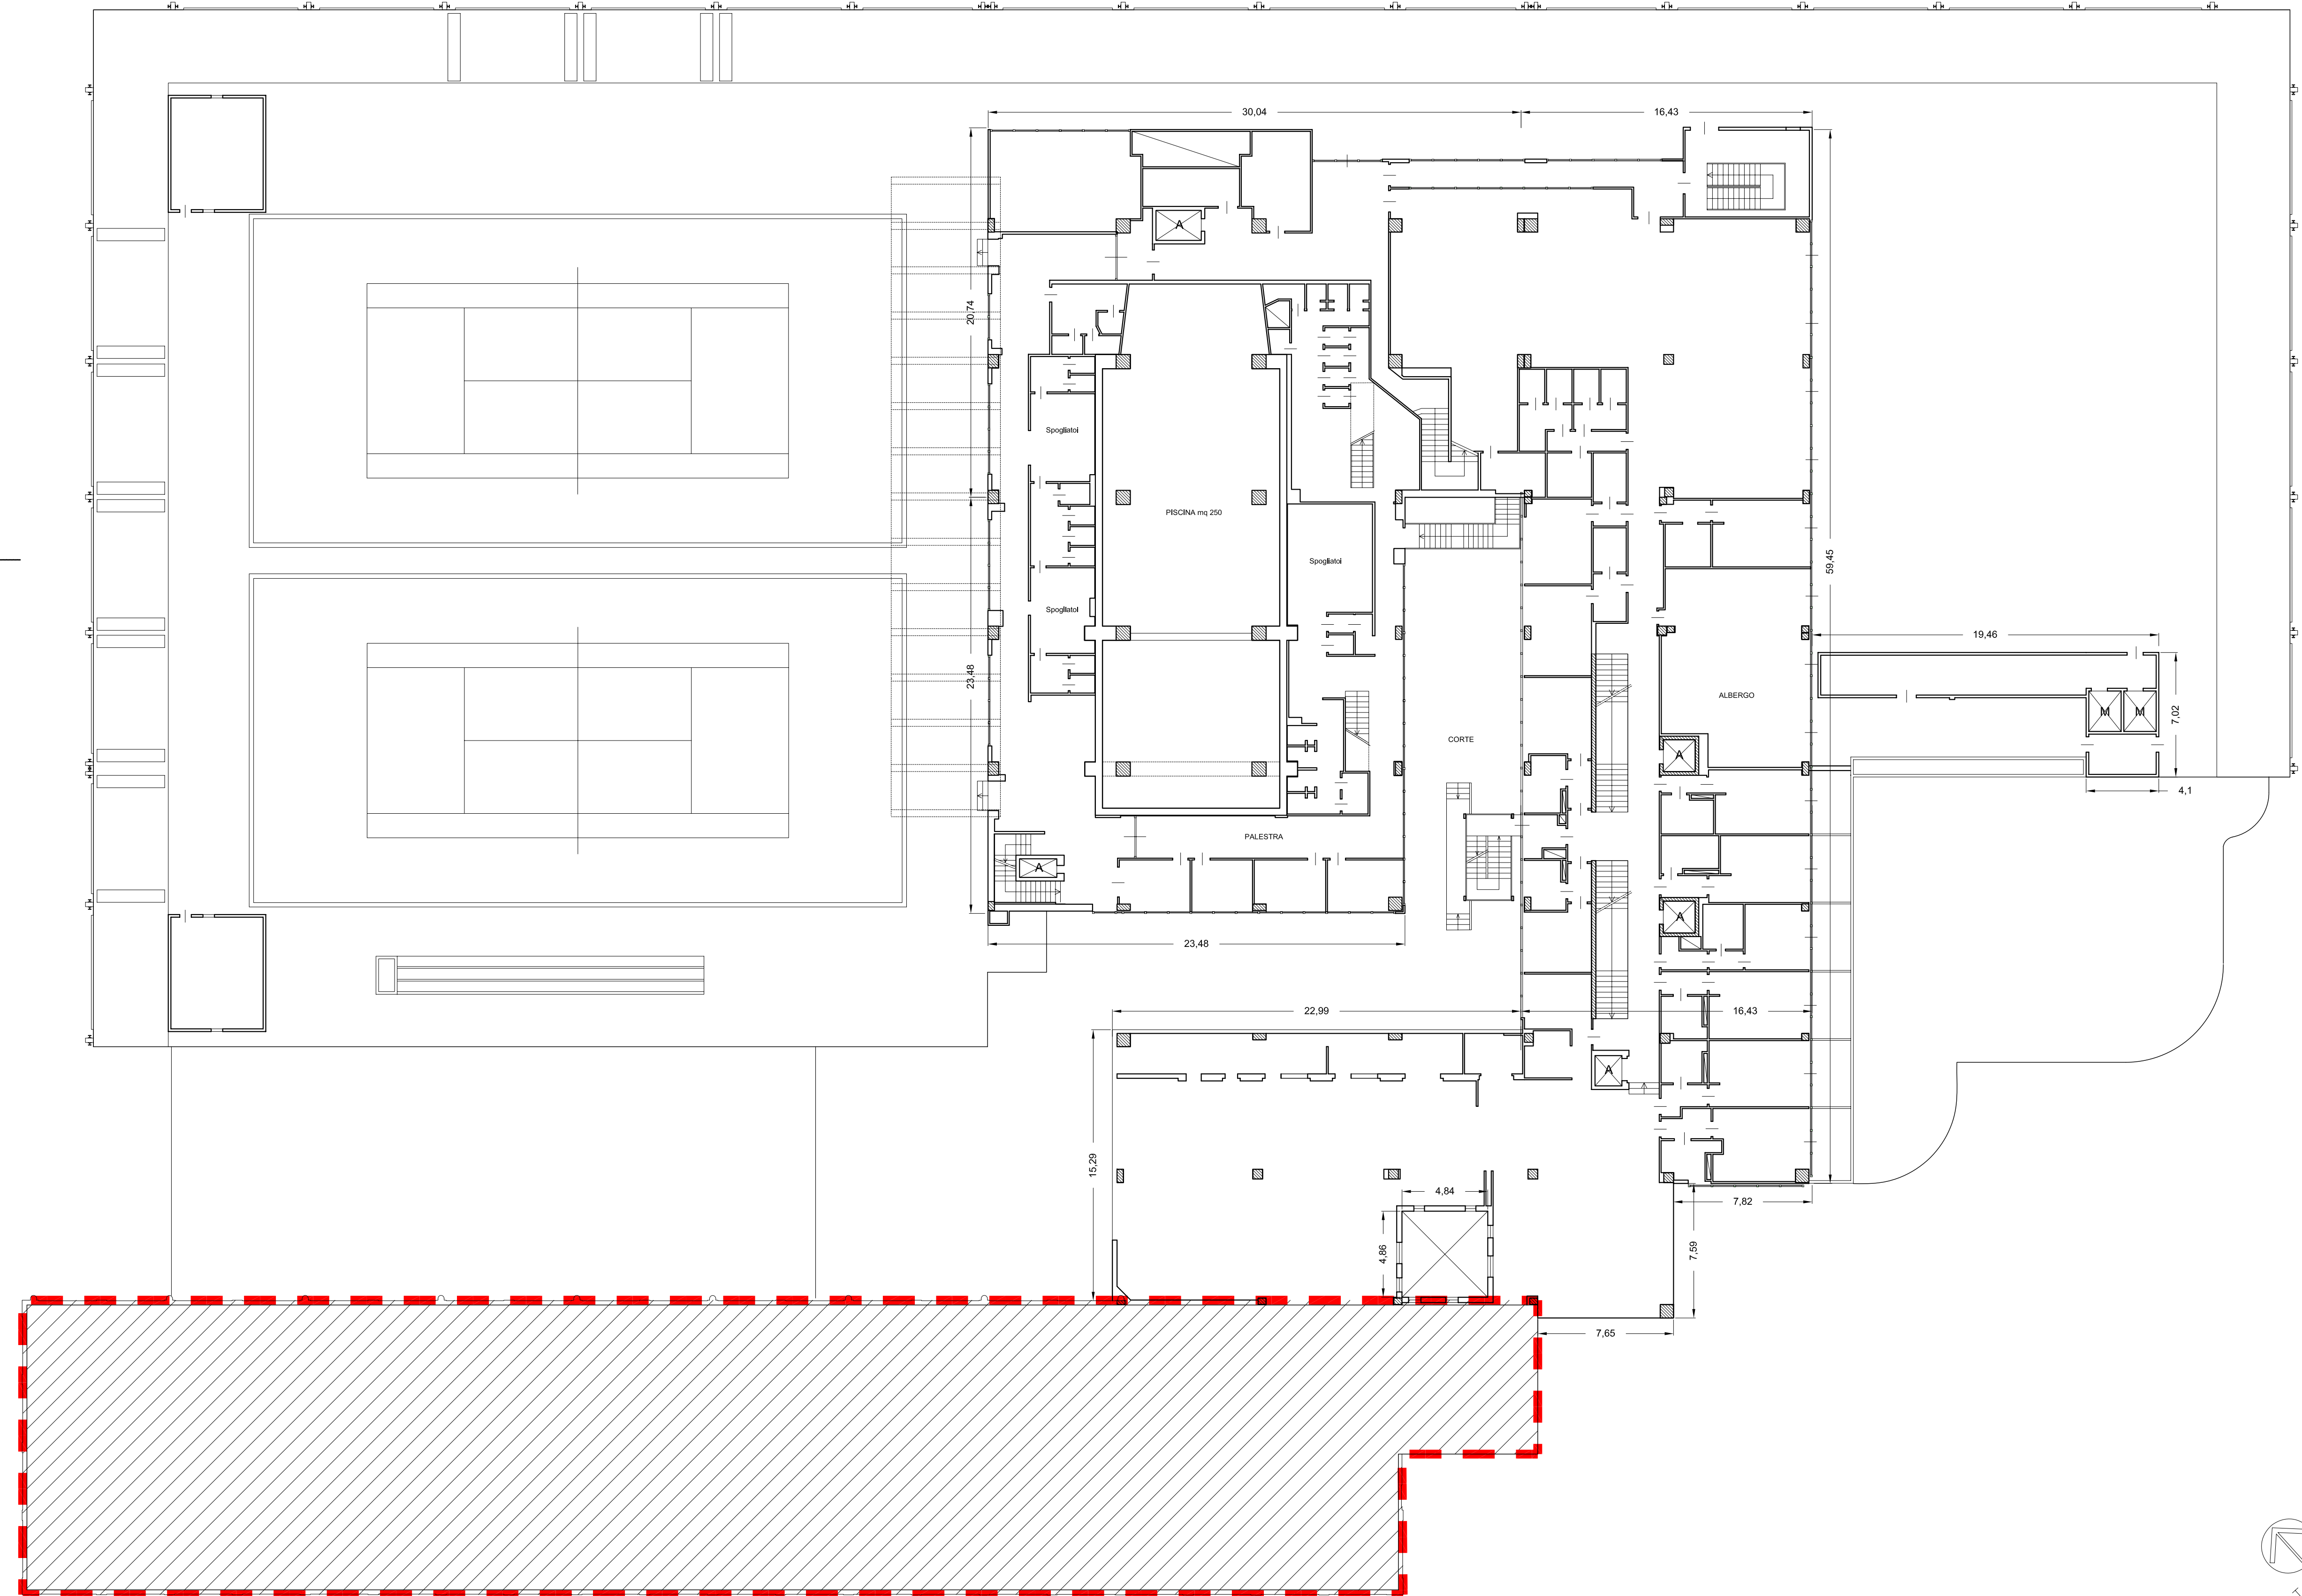

A ↑

