




COMUNE DI PRATO


PIANO DI RECUPERO DELL'AREA DI PRATILIA



COMMITTENTE	ESSELUNGA S.p.a.	Via Tevere, 3 50019 Sesto Fiorentino(FI) P.I. 0496309109
PROGETTO PIANO DI RECUPERO	Arch. Paolo Bartolini	Via Lorenzini 8 Magnifico 72, Firenze Tel. +3955482729 e-mail: studio@paolobartolini191.it C.F.: 801714450138251M
PROGETTO EDIFICIO DIREZIONALE	Arch. Fabio Nonis	
CONSULENZA PER MOBILITA'	Arch. Sergio Beccarelli	Polcreo S.r.l.
OGGETTO	PROSPETTI	
TAVOLA N°	PROPOSTA DI EDIFICIO COMMERCIALE	
7.3**	Prog. n° 0903	Scala 1:200
	File 2.3883-PRATILIA-0903-0903-prospetti marzo 2011 Tavola 7.3** PROSPETTI ESSELUNGA.dwg	Data Aprile 2011

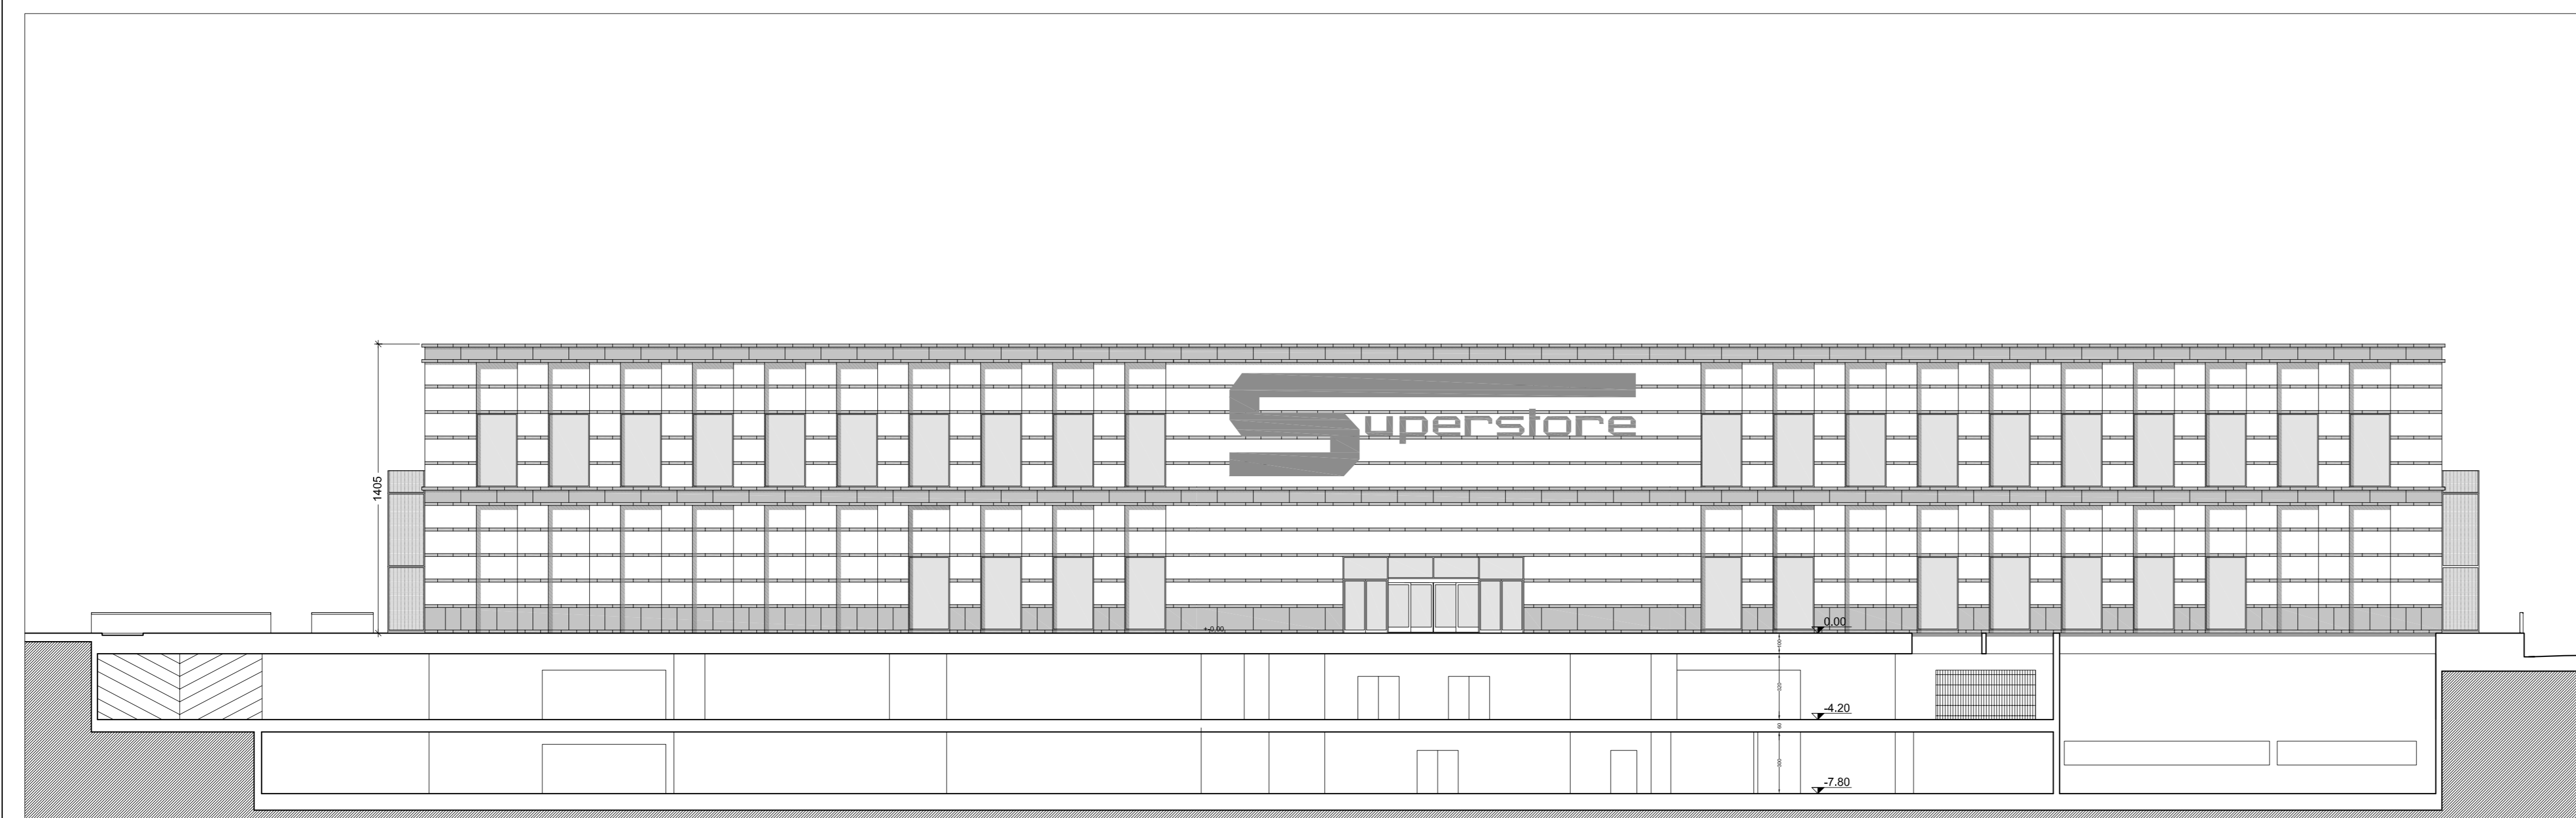


PROSPETTO OVEST

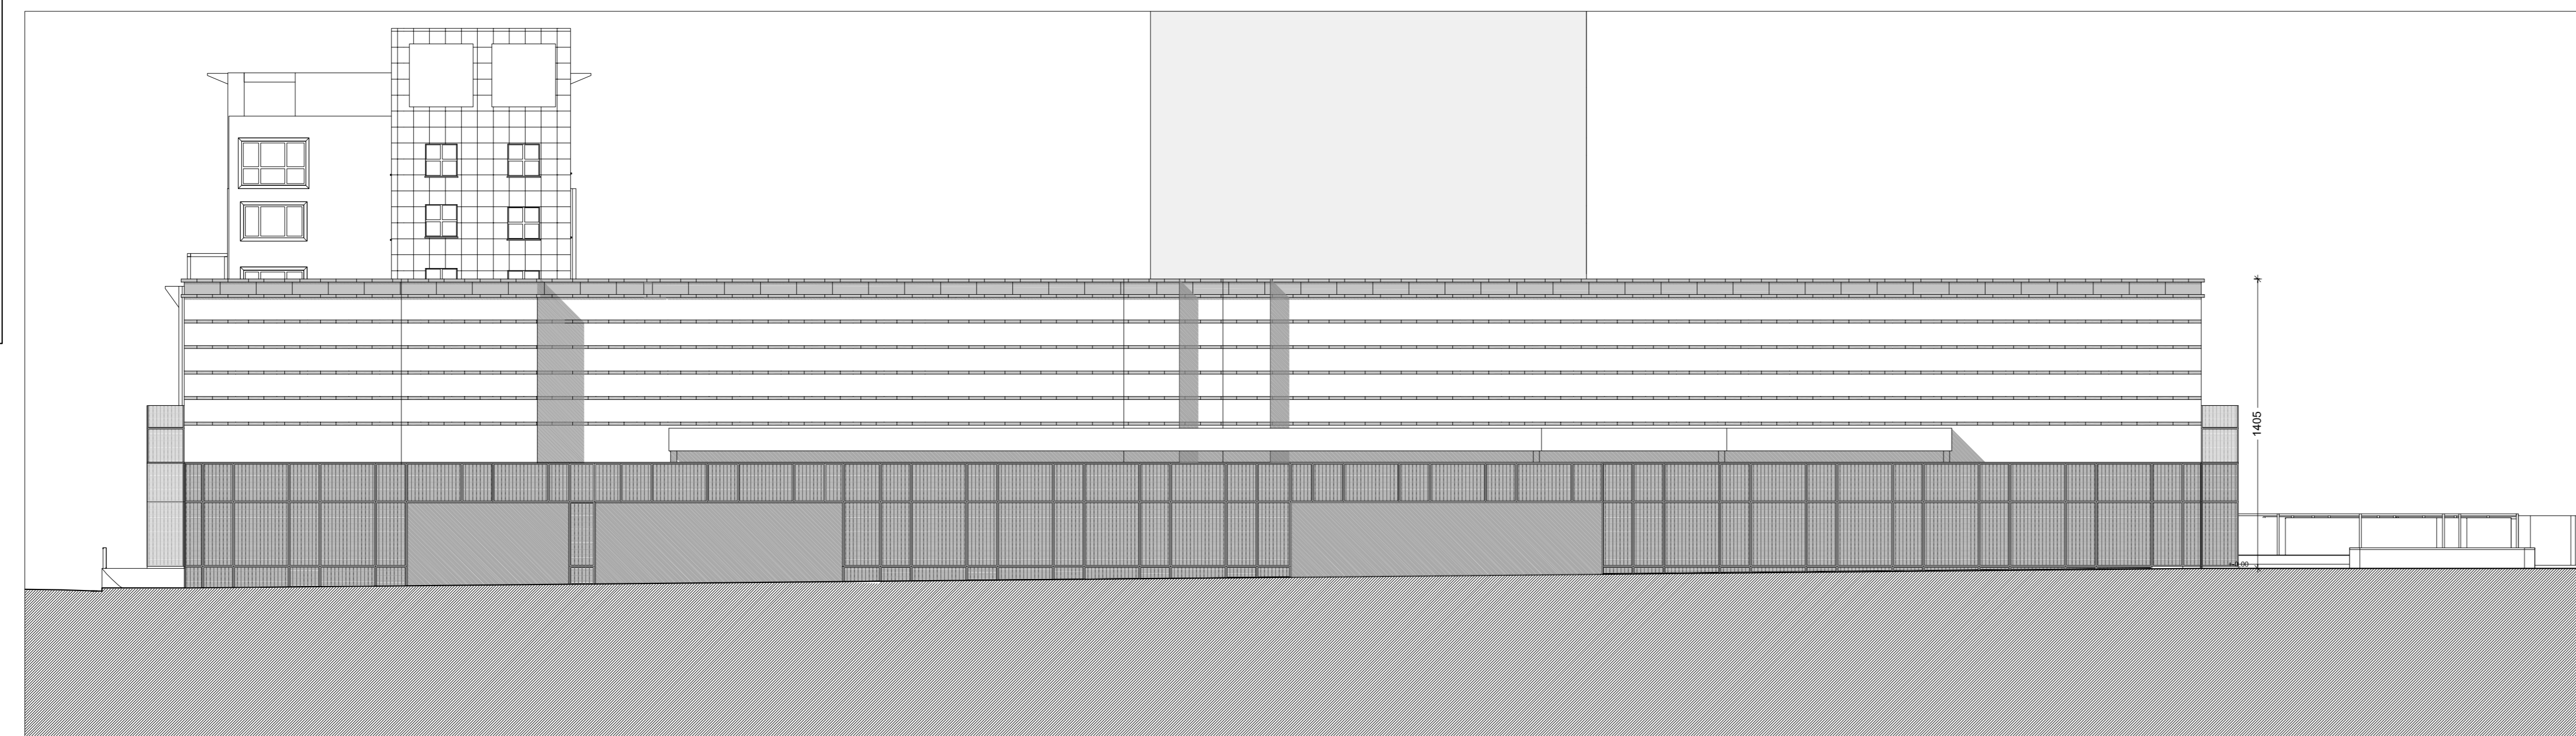

PROSPETTO EST



PROSPETTO NORD

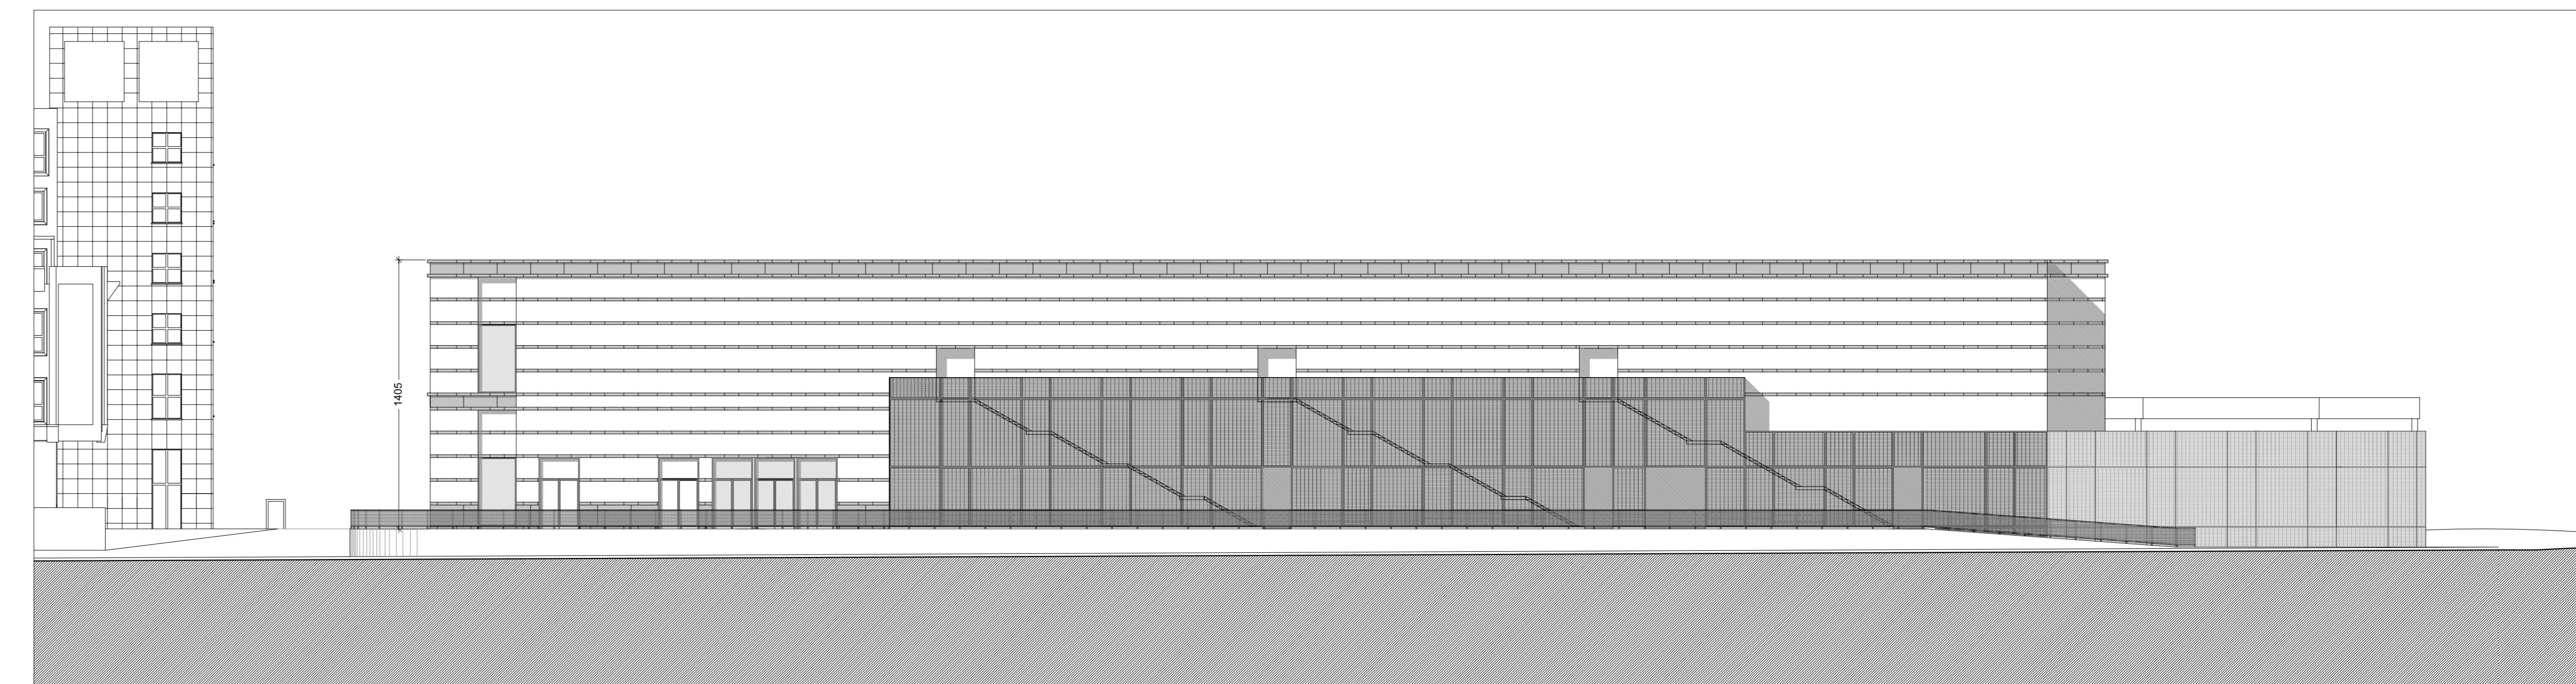

PROSPETTO SUD