



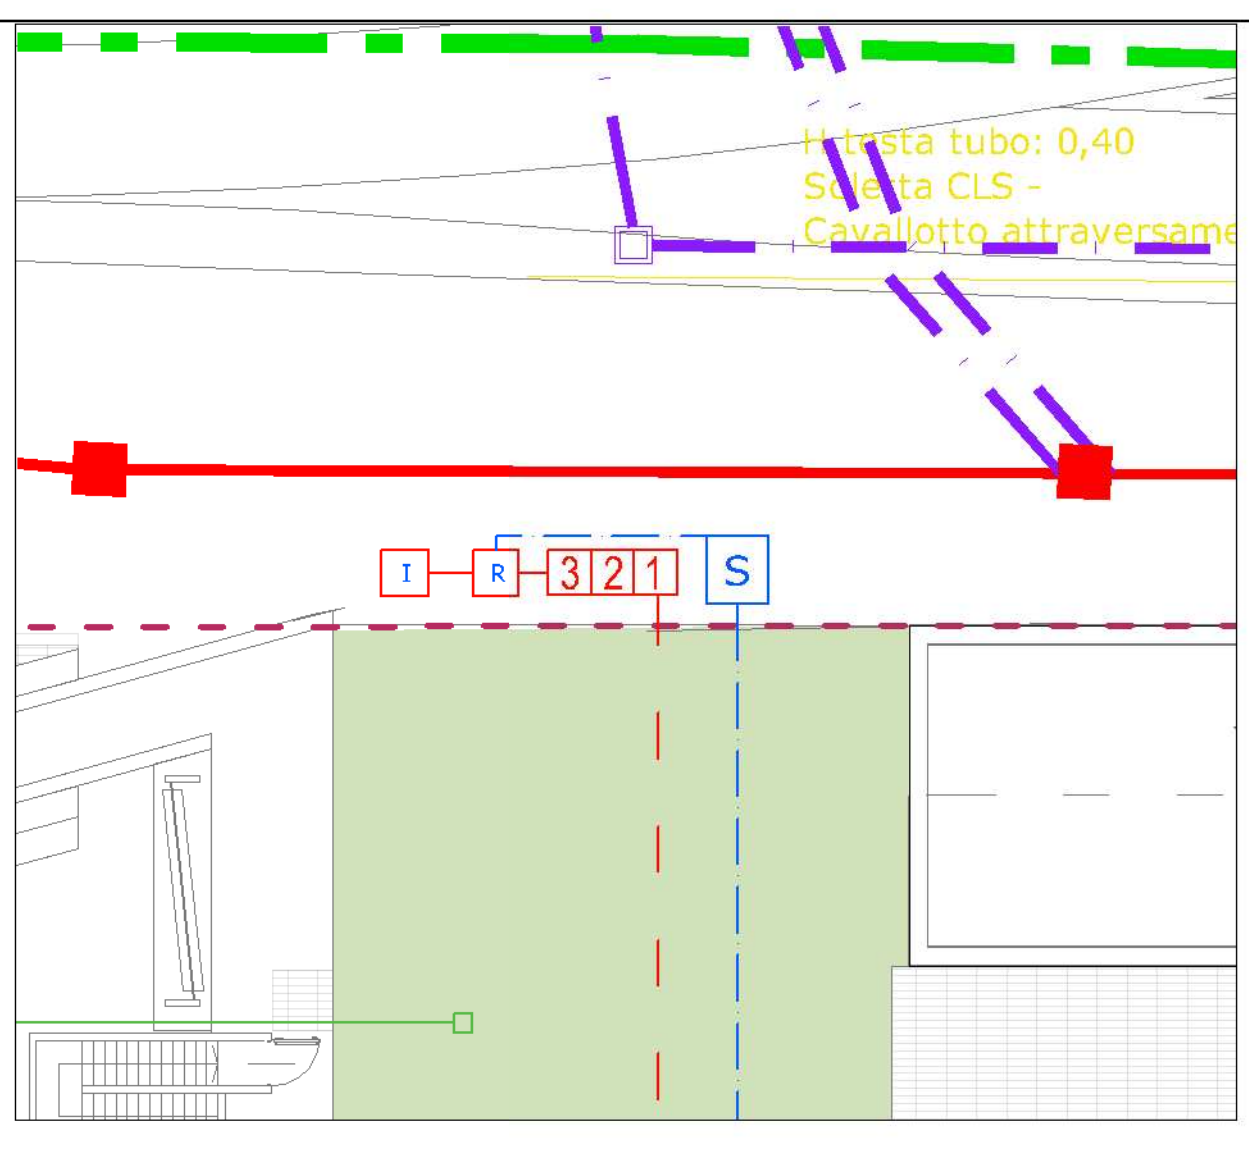


COMMITTENTE	ESSELUNGA S.p.a.			Via Torrens, 3 50019 Sesto Fiorentino (FI) PI. 0494883789
PROGETTO PIANO DI RECUPERO	Arch. Paolo Bartolini			Via Lorenzini di Magnifico, 72, Firenze Tel. +3905462729 email: studio@paolobartolini.it C.A. 0907944521382044
PROGETTO EDIFICIO DIREZIONALE	Arch. Fabio Noris			
PROGETTO EDIFICIO COMMERCIALE	Arch. Sergio Baccarelli			Palaceo Srl.
CONSULENZA PER MOBILITA'	Arch. Sergio Baccarelli			Palaceo Srl.
OGGETTO	PLANIMETRIA RETI ED URBANIZZAZIONI			
TAVOLA N°	PROGETTO			
12***	Prog. n°	Scala	Fra	Data
	09003	1:500	N. 1080 PRATILIA (ANNESSI) Intercom. Giugno 2011 Tracce 12***	Giugno 2011


- ACQUEDOTTO INDUSTRIALE
- TRATTO DI CAVIDOTTO INTERRATO GIÀ REALIZZATO
- - - FOGNATURE ESISTENTI
- - - FOGNATURE DI PROGETTO
- POZZETTI DI PROGETTO
- - - INTUBAMENTO/SPOSTAMENTO DI PROGETTO DELLA GORA DEL LONCO
- - - RETE IDRICA ESISTENTE
- RETE IDRICA ESISTENTE DA POTENZIARE
- - - RETE IDRICA ESISTENTE DA ESTENDERE
- RETE ELETTRICA
- LINEA ELETTRICA ALTA TENSIONE
- RETE TELECOM
- ACQUE NERE
- ACQUE SAPONOSE
- ACQUE METEORICHE
- ACQUE PROVENIENTI DA TETTO VERDE
- PLUVIALE CON POZZETTO
- R RACCORDO
- I POZZETTO DI ISPEZIONE
- S POZZETTO SGRASSATORE
- S POZZETTO SGRASSATORE RISTORANTE E LAVORAZIONE ESSELUNGA
- D POZZETTO DISOLEATORE E DISSABBIATORE
- X POZZETTO DI DISCONNESSIONE
- P ACCUMULO CON IMPIANTO DI SOLLEVAMENTO
- C CADITOIA
- C CISTERNA DI ACCUMULO PER ACQUE PROVENIENTI DA TETTO VERDE
- D POZZO DRENANTE
- 1 2 3 FOSSA BIOLOGICA TRICAMERALE

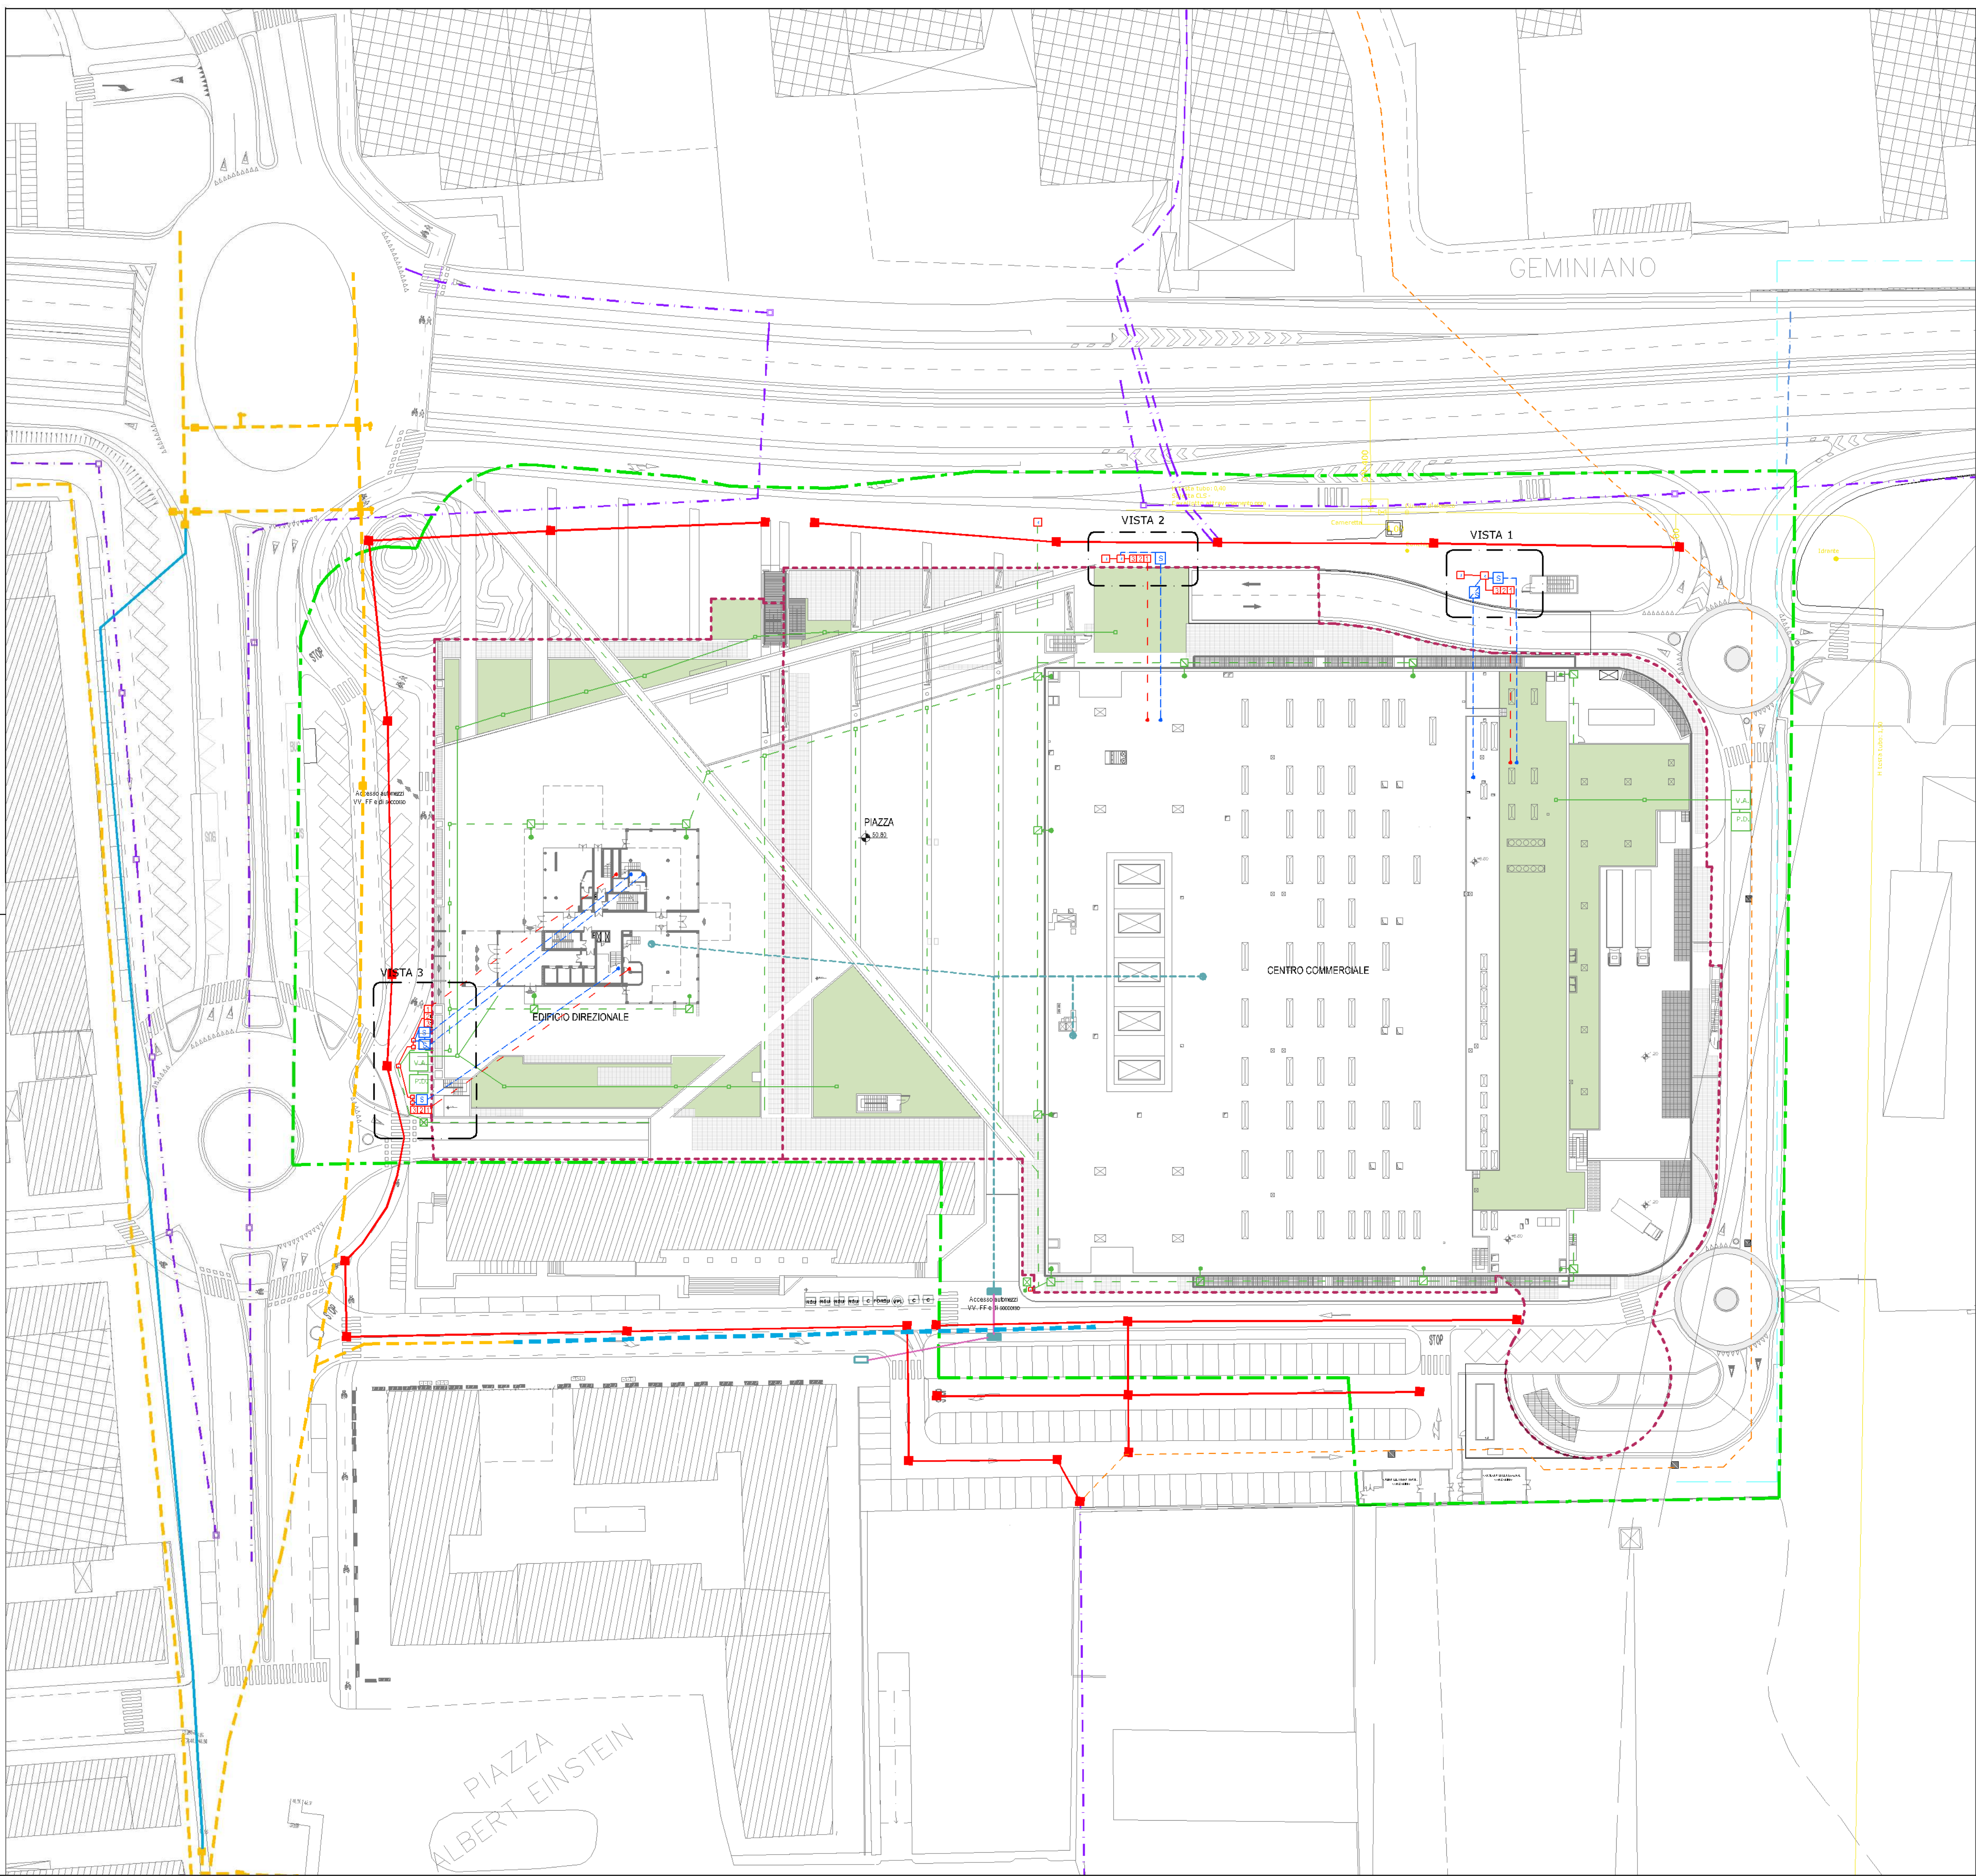

VISTA 1-SCALA 1:200

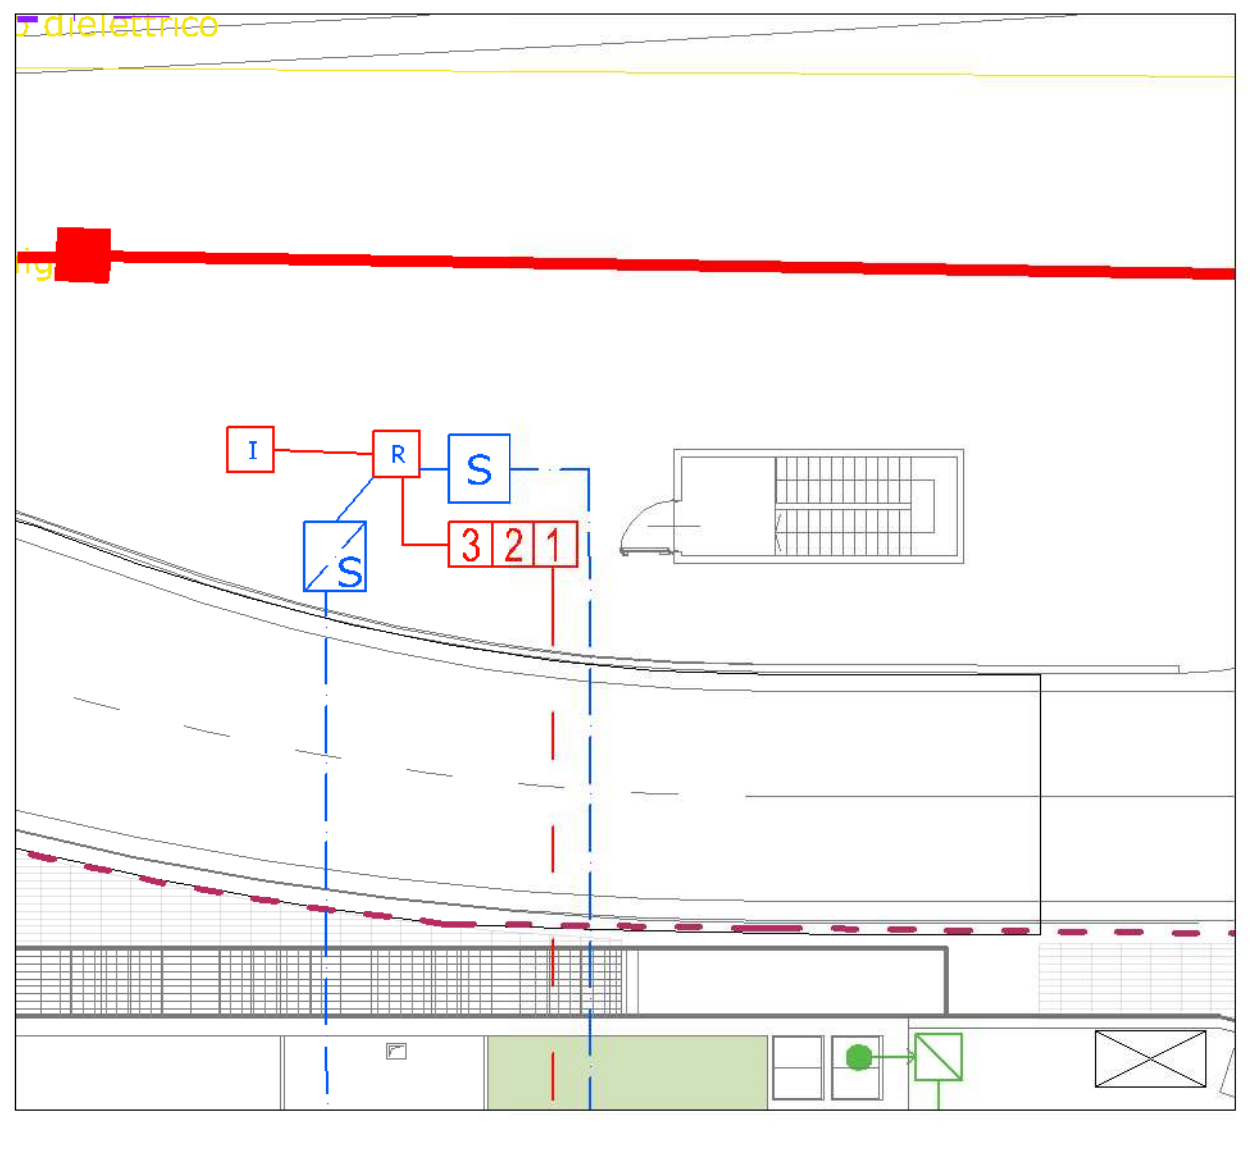

VISTA 2-SCALA 1:200

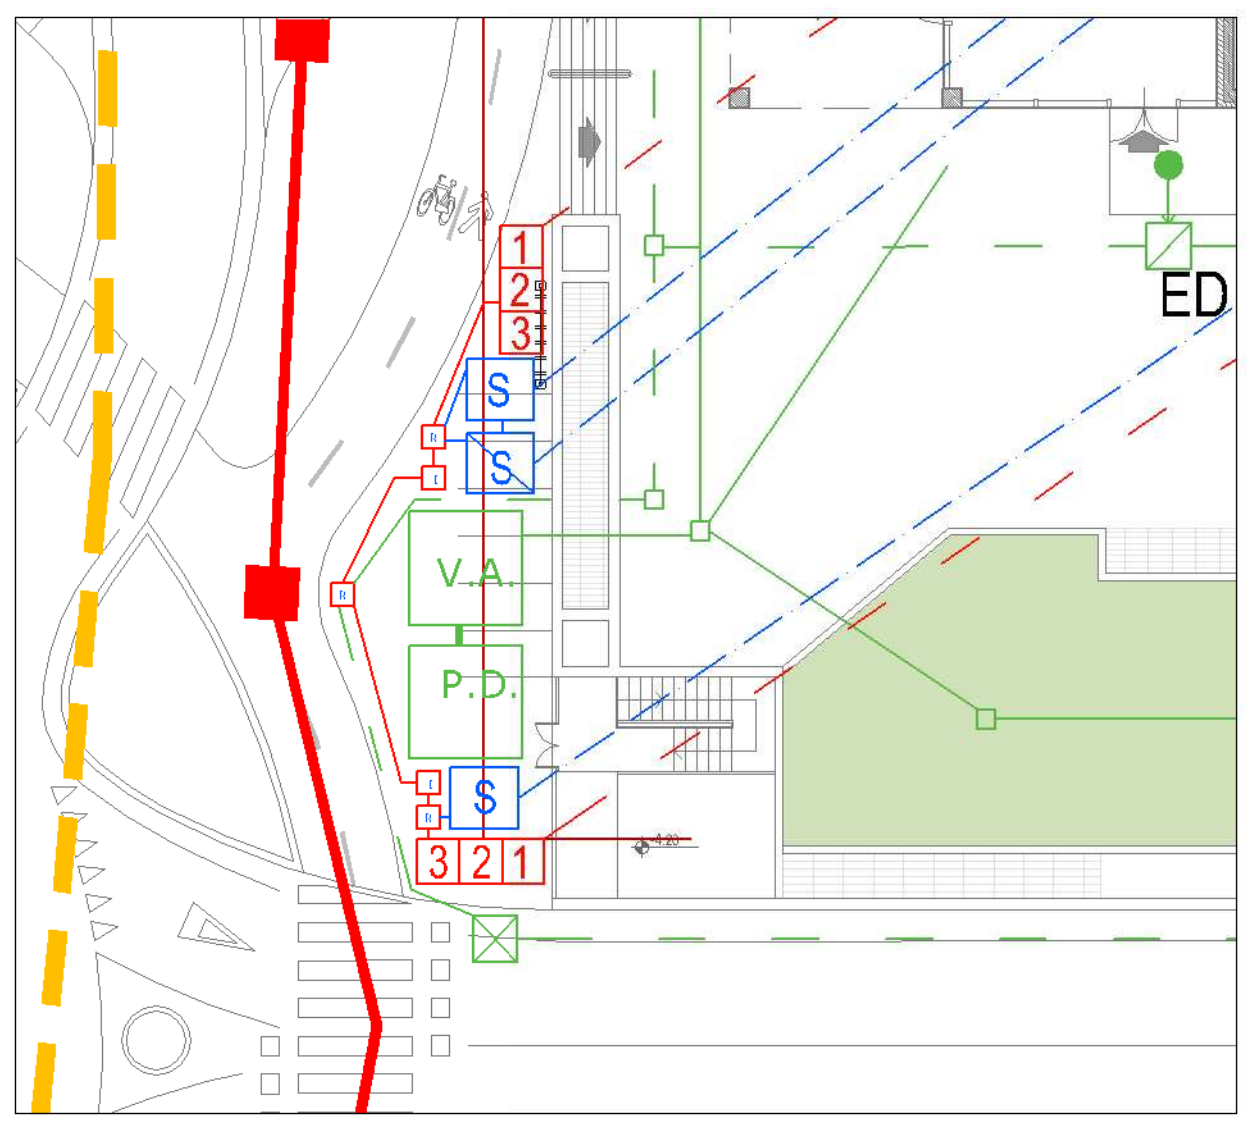

VISTA 3-SCALA 1:200

