
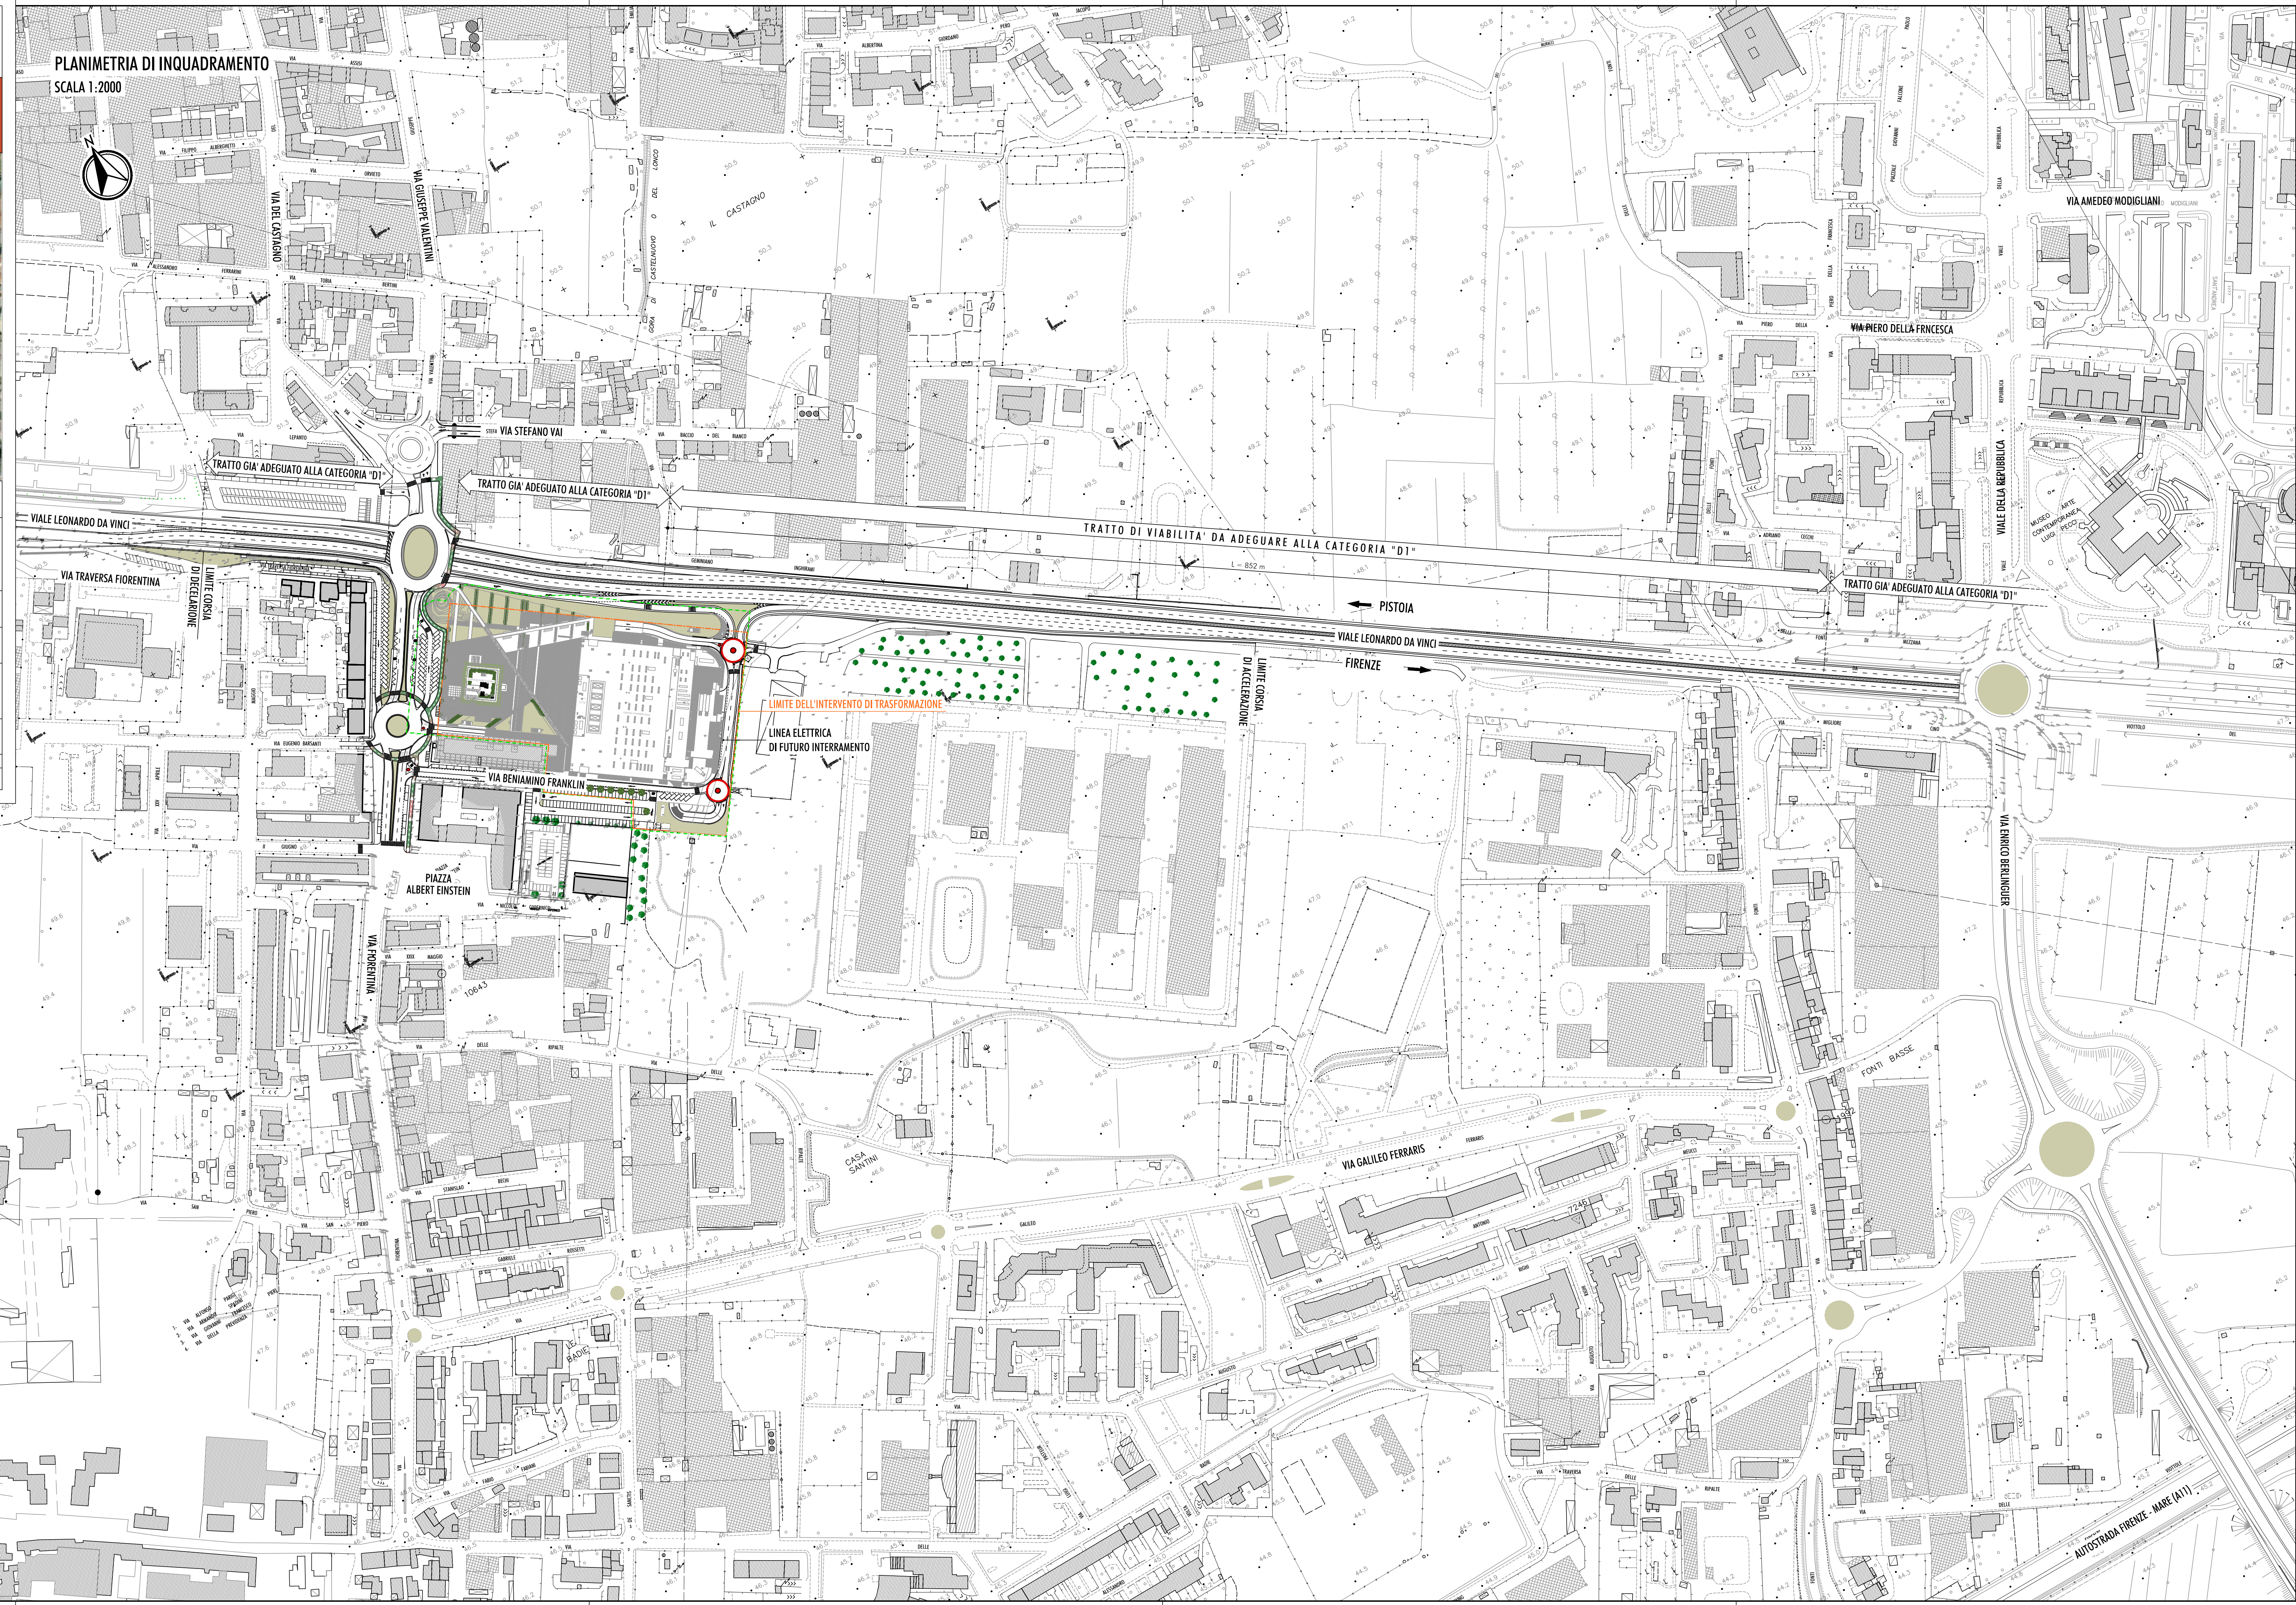


COMMITTENTE	ESSELUNGA S.p.a.		
PROGETTO PIANO DI RECUPERO	Arch. Paolo Bartolini		
PROGETTO EDIFICIO DIREZIONALE	Arch. Fabio Noris		
PROGETTO EDIFICIO COMMERCIALE	Arch. Sergio Beccarelli Policroco S.r.l.		
CONSULENZA PER MOBILITA'	Via Bondi 144, 43100 Parma Tel. 0521 240605 e-mail: info@policroco.it www.policroco.it - P.I. 01591880347		
OGGETTO	PROGETTO PRELIMINARE PROGETTO DELLE OPERE STRADALI		
TAVOLA N°	14.1*		
Prog. n°	Scala	File	Data
0903	1:2000	ES48a Prati 14.1 - 14.3 Inquadramento e progetto.dwg	APRILE 2011

PLANIMETRIA DI INQUADRAMENTO

SCALA 1:2000

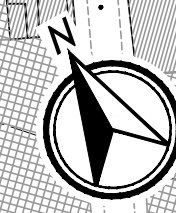

AUTOSTRADA FIRENZE - MARE (A11)